
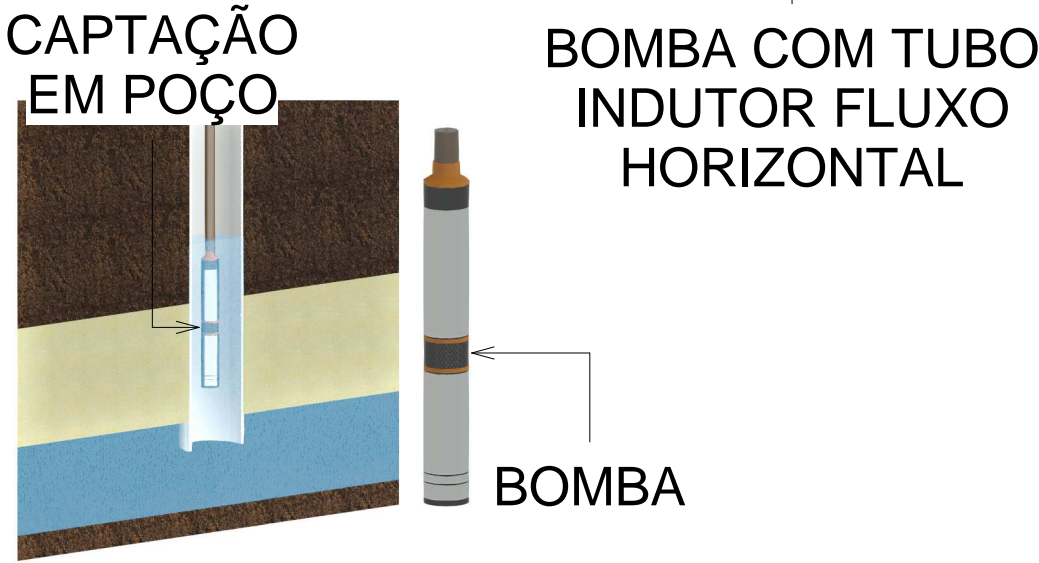


N	QTD	DESCRIÇÃO
1	01	MOTOBOMBA "SOLAR" SUBMERSÍVEL
2	01	TUBULAÇÃO DE RECALQUE/ALIMENTAÇÃO
3	01	FLOCULADOR/DOSADOR DE FLOCULANTE
4	02	MISTURADOR HIDRÁULICO ESTÁTICO
5	01	ESTAÇÃO PARA TRATAMENTO DE ÁGUA EM PRFV. MODELO TUBULAR COMBINADO TANQUE AUTOLIMPANTE SUPERIOR E TANQUE DE CONTATO INFERIOR - 5.980L
6	01	EXTRAVASOR DO TANQUE SUPERIOR
7	01	PORTA SENSOR AUTOMÁTICO DA MOTOBOMBA
8	02	DRENO DE LIMPEZA/DRENO DE SEDIMENTOS (LODO)
9	01	CAIXA DE LEITO FILTRANTE PARA RETENÇÃO DE SEDIMENTO
10	01	TAMPA DE INSPEÇÃO/MANUTENÇÃO
11	01	INTERLIGAÇÃO ENTRE TANQUES SUPERIOR/INFERIOR
12	01	DOSADOR DE DESINFETANTE (CLORO)
13	01	FILTRO DE AREIA
14	01	INTERLIGAÇÃO ENTRE TANQUES INFERIOR/SUPERIOR
15	01	VENTOSA EM PVC, PARA CONTROLE DE FLUXO DE AR E ÁGUA
16	01	FILTRO POLIDOR DE ZEÓLITA
17	03	PONTO DE CONSUMO
18	01	ANTEPARO EM PRFV
19	01	ESCALA DE ACESSO EM PRFV
20	01	PAINEL SOLAR POLICRISTALINO

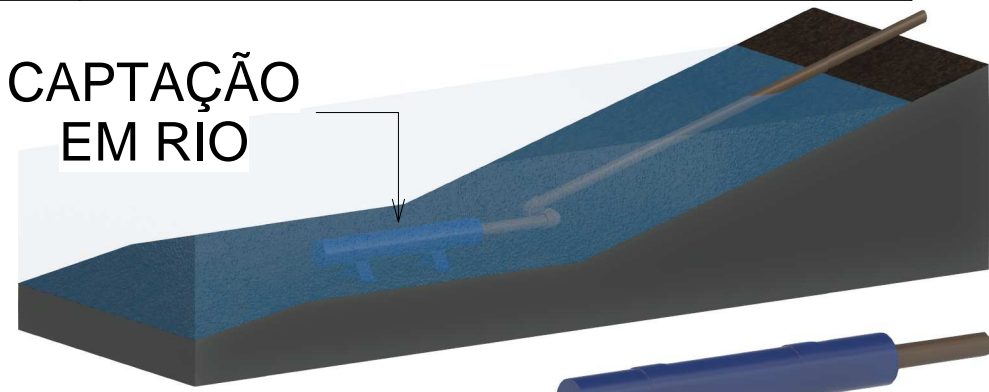



1 Pontos de Captação

3 Isometrica 01

4 Isometrica 02

5 Isometrica 03

6 Floculador e Clorador

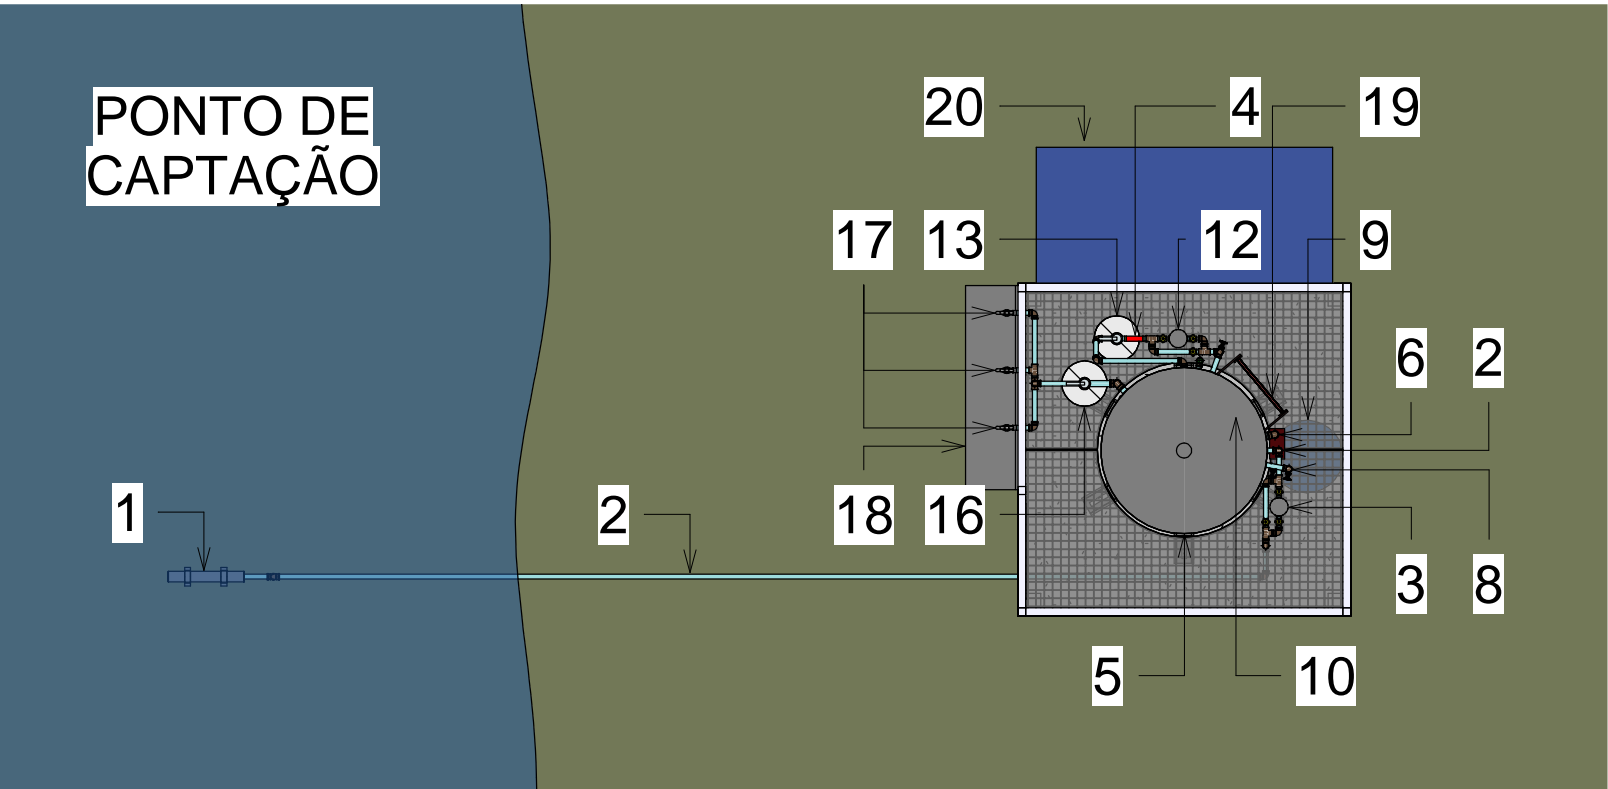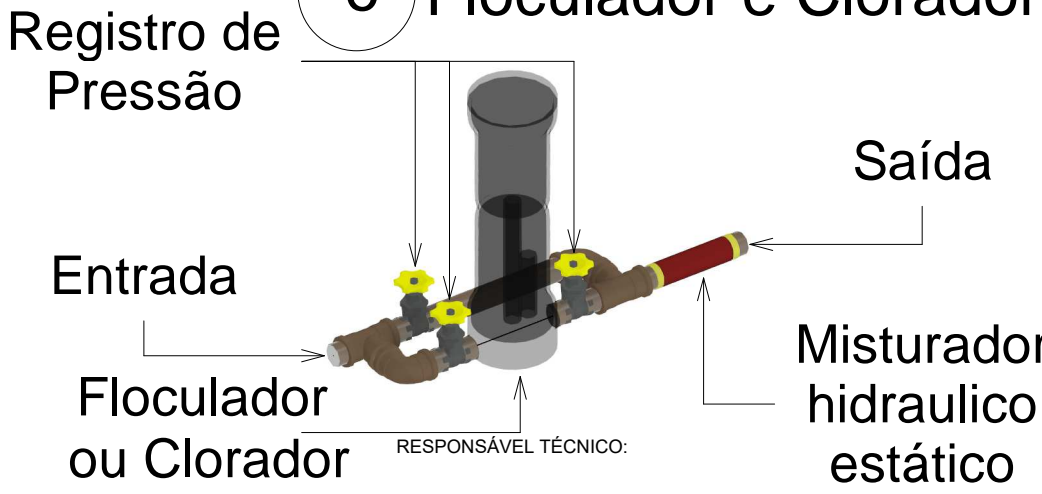

2 Planta Baixa Geral  
1 : 50

APROVAÇÃO:

Luiz Henrique dos Santos Moraes  
Secretário Adjunto Municipal de Infraestrutura e Desenvolvimento Urbano  
Decreto nº 0369/2021 - GPMB

Joabe de Araujo Castro  
Engenheiro Civil, Clínico e Segurança do Trabalho CREA-PA nº 151.795.585-8  
Responsável Técnico  
Portaria nº 0017/2021-GPMB

SECRETARIA MUNICIPAL DE INFRAESTRUTURA E DESENVOLVIMENTO URBANO

EMPREENDIMENTO: IMPLANTAÇÕES DE MICRO-ESTAÇÕES DE TRATAMENTO DE ÁGUA PARA O ATENDIMENTO DE FAMÍLIAS RIBEIRINHAS LOCALIZADOS NO MUNICÍPIO DE BARCARENA-PA.

PROJETO: PROJETO ARQUITETÔNICO E ESTRUTURAL

LOCAL: BARCARENA/PA

CONTEÚDO: ARQUITETURA GERAL  
SISTEMA DE TRATMENTO

PROJETISTA: JOABE A. CASTRO

DESENHISTA: JOABE A. CASTRO

ESCALA: INDICADO

DATA: 08/03/2024

CIDADE / MUNICÍPIO: BARCARENA/PA

TAMANHO DA IMPRESSÃO: A2

REVISÃO: 01

Nº DA PRANCHA:

02

02