




1 SEÇÃO TIPO PAVIMENTAÇÃO ASFÁLTICA VIAS DE MÃO DUPLA
ESCALA 1:100

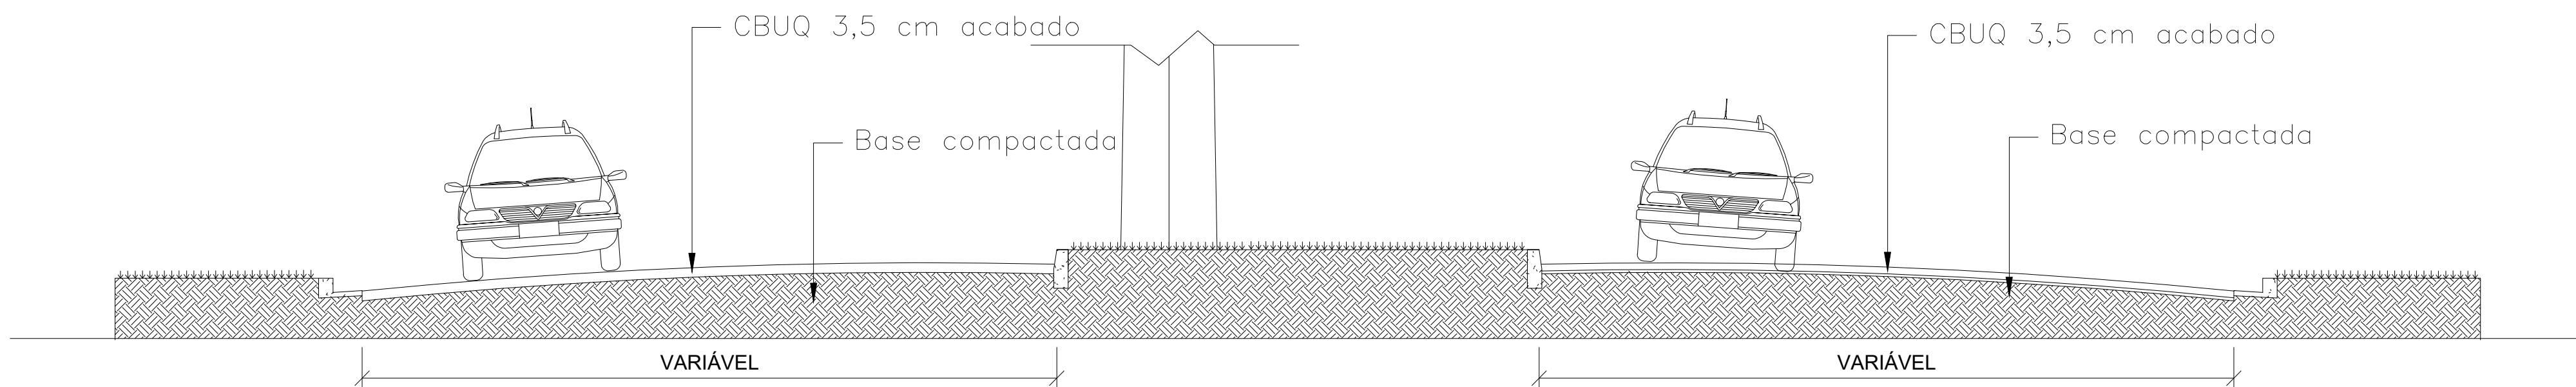


2 SEÇÃO TIPO RECAPEAMENTO ASFÁLTICO EM VIAS DE MÃO DUPLA
ESCALA 1:100

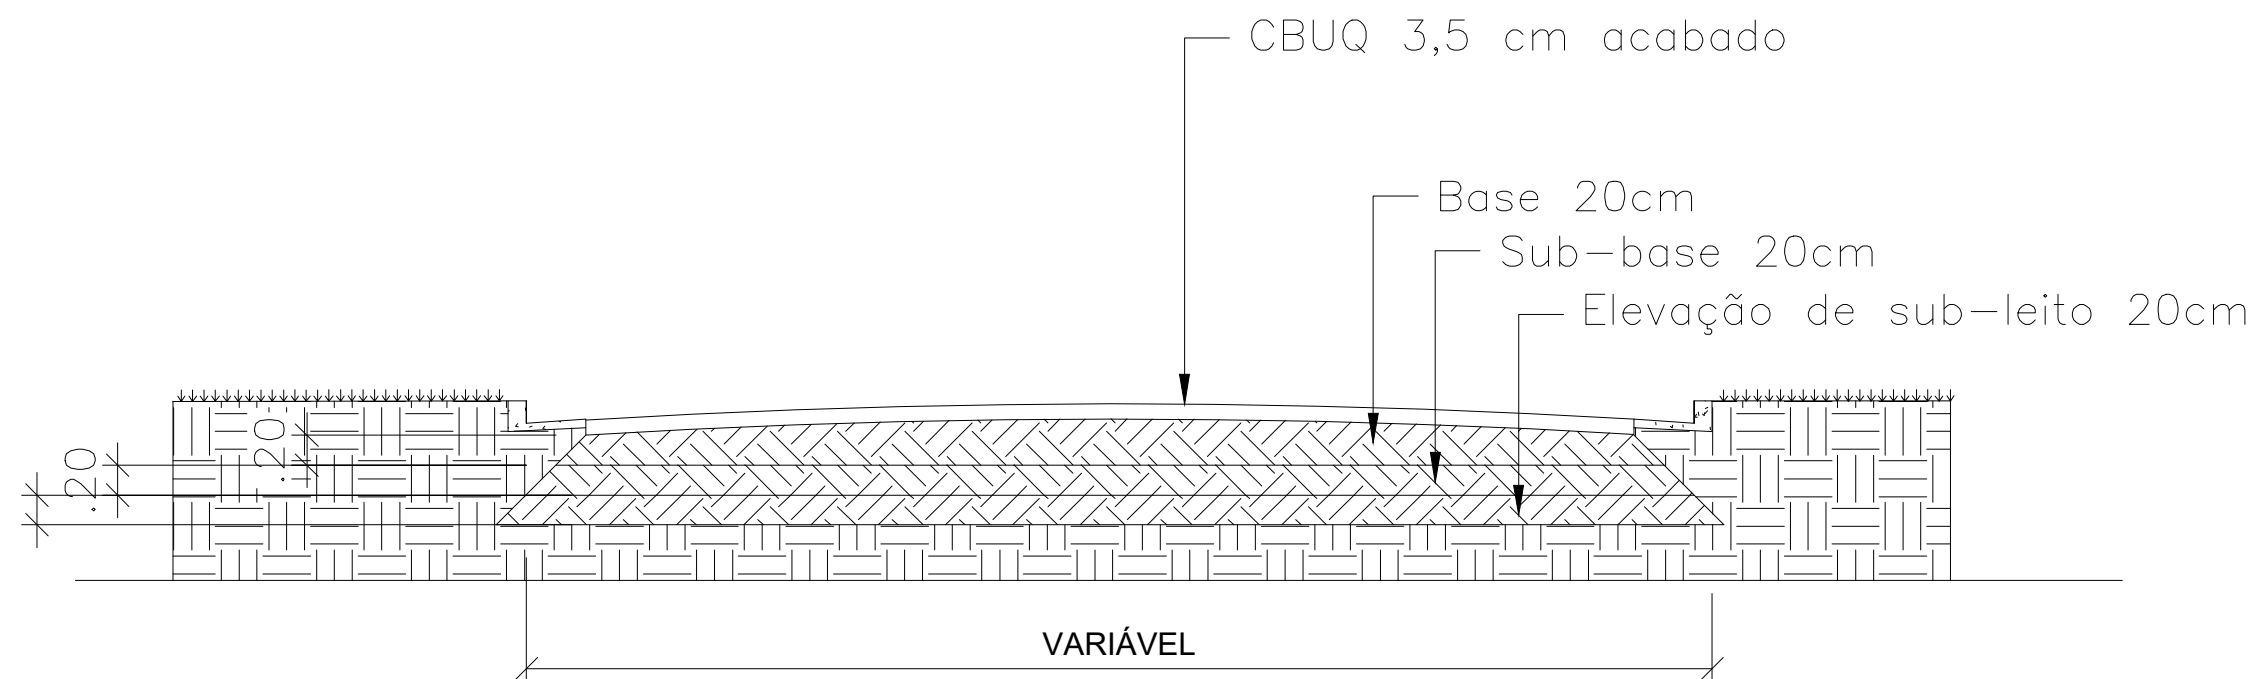

3 SEÇÃO TIPO PAVIMENTAÇÃO VIAS DE MÃO ÚNICA
ESCALA 1:100

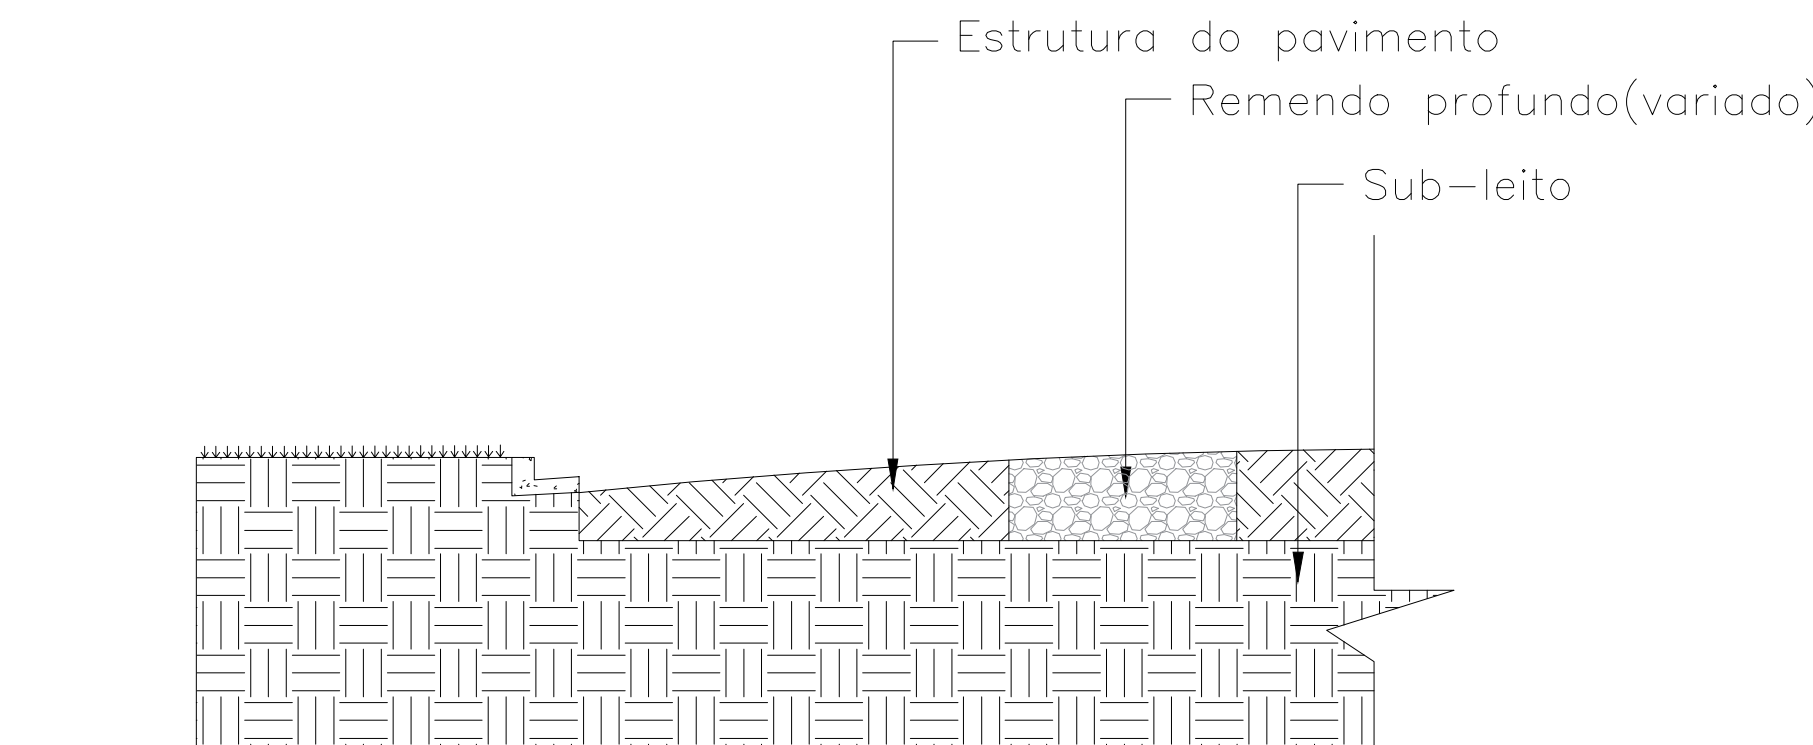

5 DETALHE TIPO RESTAURAÇÃO
ESCALA 1:100
REMEMDO PROFUNDO COM
DEMOLIÇÃO E SERRA

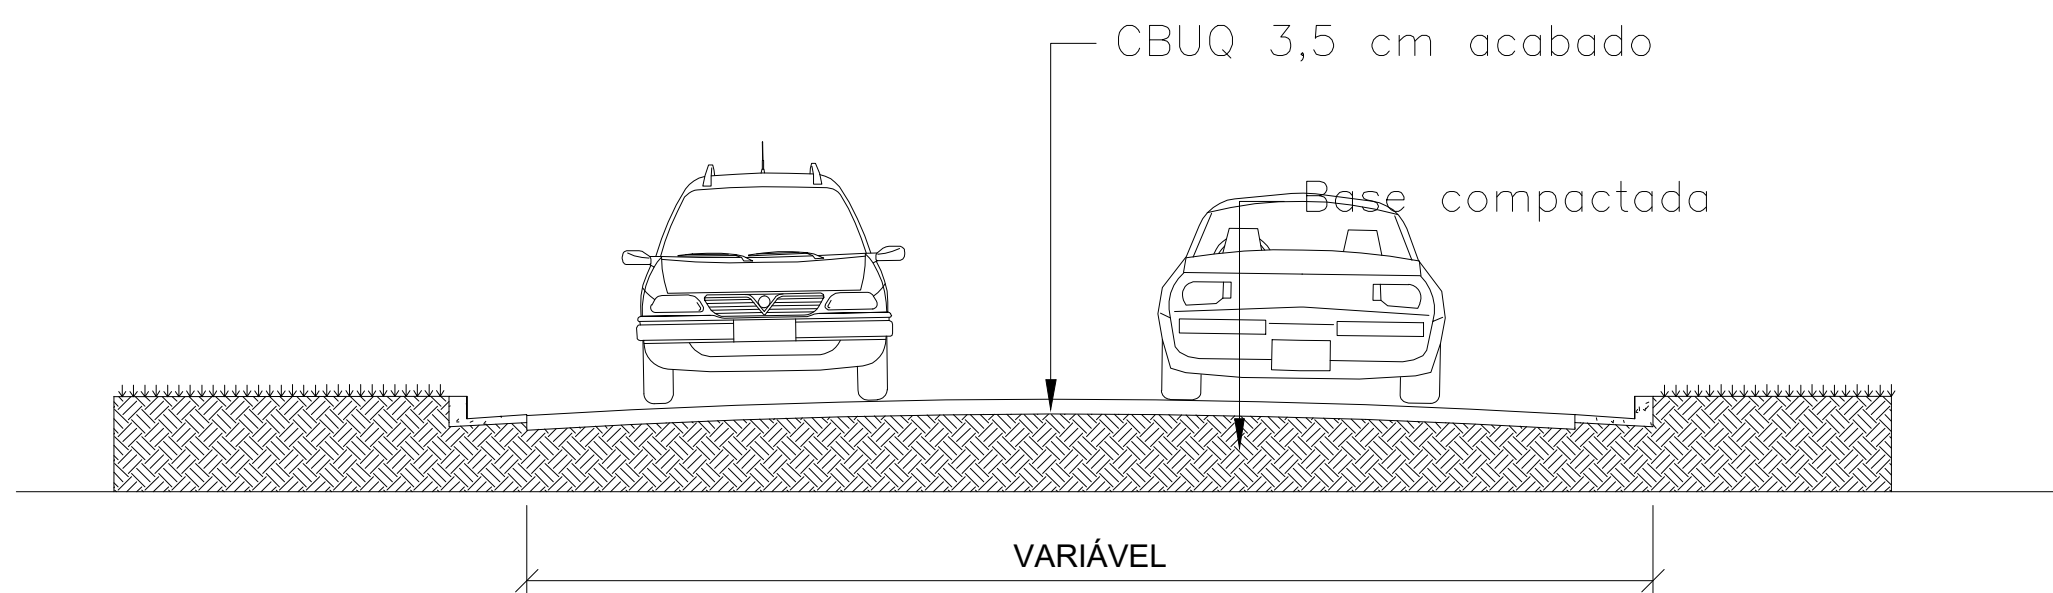

4 SEÇÃO TIPO RECAPEAMENTO VIAS DE MÃO ÚNICA
ESCALA 1:100

CONFERIR MEDIDAS NO LOCAL - DIREITOS AUTORAIS RESERVADOS			
07			
06			
05			
04			
03			
02			
01			
00	EMISSÃO INICIAL	12/11/2025	Joabe A. Castro
REVISÃO	DESCRIÇÃO	DATA	RESP.

RESPONSÁVEL TÉCNICO:		APROVAÇÃO:	
<div>EVANDISON ALVES DOS SANTOS Engenheiro Civil Crea-PA nº 151.813.089-9 Portaria nº 0025/2025-SEMA</div>			
<div>PREFEITURA MUNICIPAL DE BARCARENA SECRETARIA MUNICIPAL DE INFRAESTRUTURA E DESENVOLVIMENTO URBANO - SEMDUR DEPARTAMENTO DE ENGENHARIA</div>		010/2026	
PROJETO/OBJETO/LOCALIZAÇÃO REGISTRO DE PREÇO PARA FUTURA CONTRAÇÃO DE OBRA DE RESTAURAÇÃO ASFÁLTICA, COM REMENDO PROFUNDO E RECAPEAMENTO NO MUNICÍPIO DE BARCARENA PA.			FOLHA 01 01
CONTEÚDO: - REMENDO PROFUNDO. - DETALHAMENTOS. - CAMADA DE ROLAMENTO - CBUQ.		FASE DO PROJETO: EXECUTIVO	
A. TERRENO: 00,00 m²	A. CONSTRUIR: 00,00 m²	A. AMPLIAR: 00,00 m²	A. TOTAL: 00,00 m²
DATA: MARÇO/2026	ESCALA: INDICADA	REVISÃO: REV. 00	ARQUIVO: