

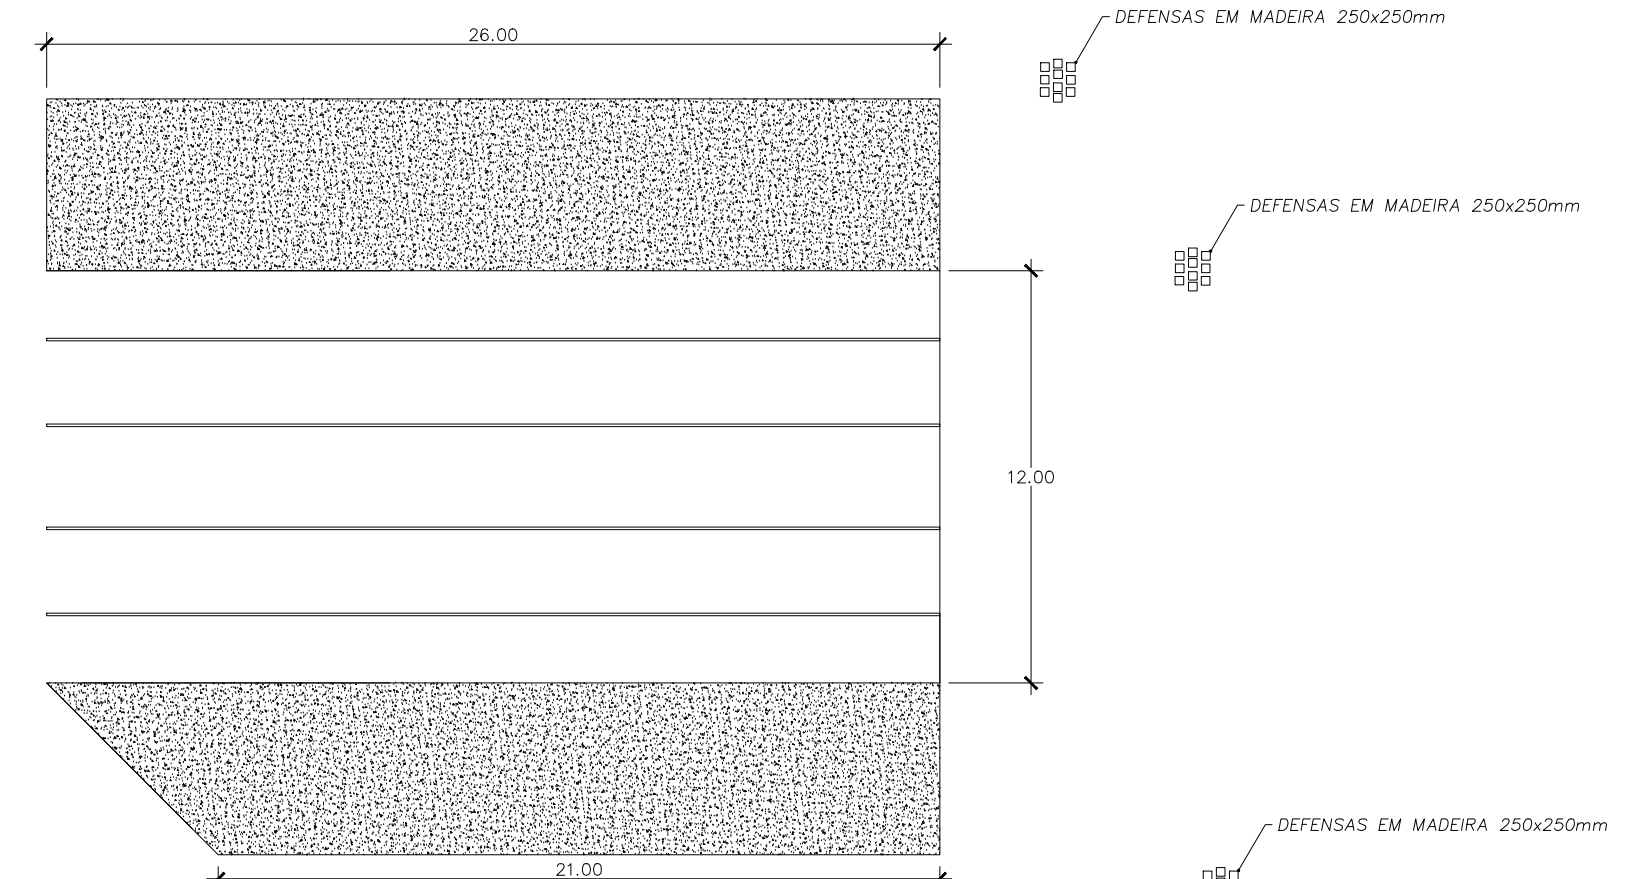


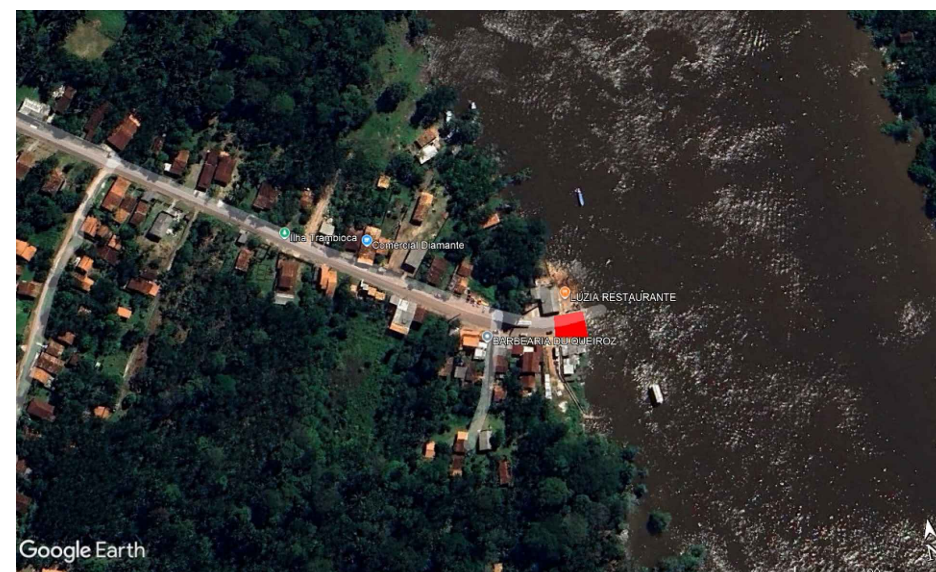


ESC.: 1/100

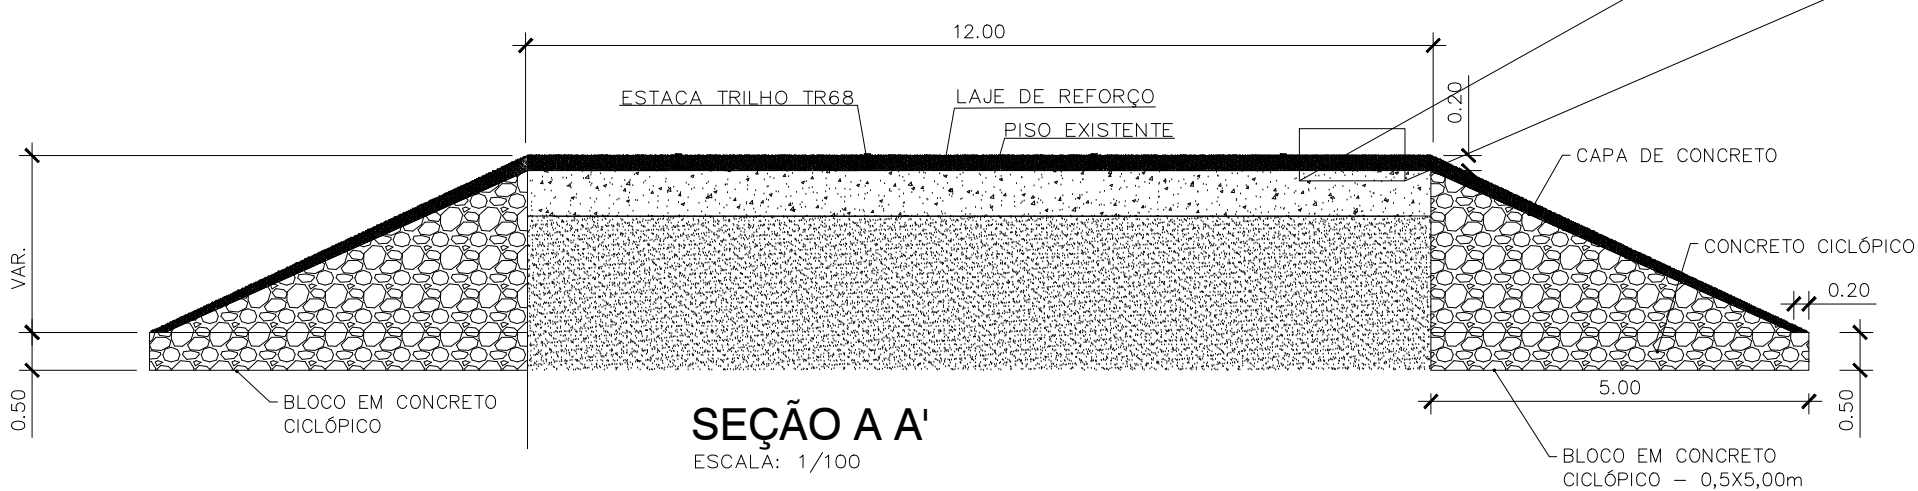

PLANTA LOCAÇÃO DAS DEFENSAS - RAMPA TRAMBOCA

ESC.: 1/150

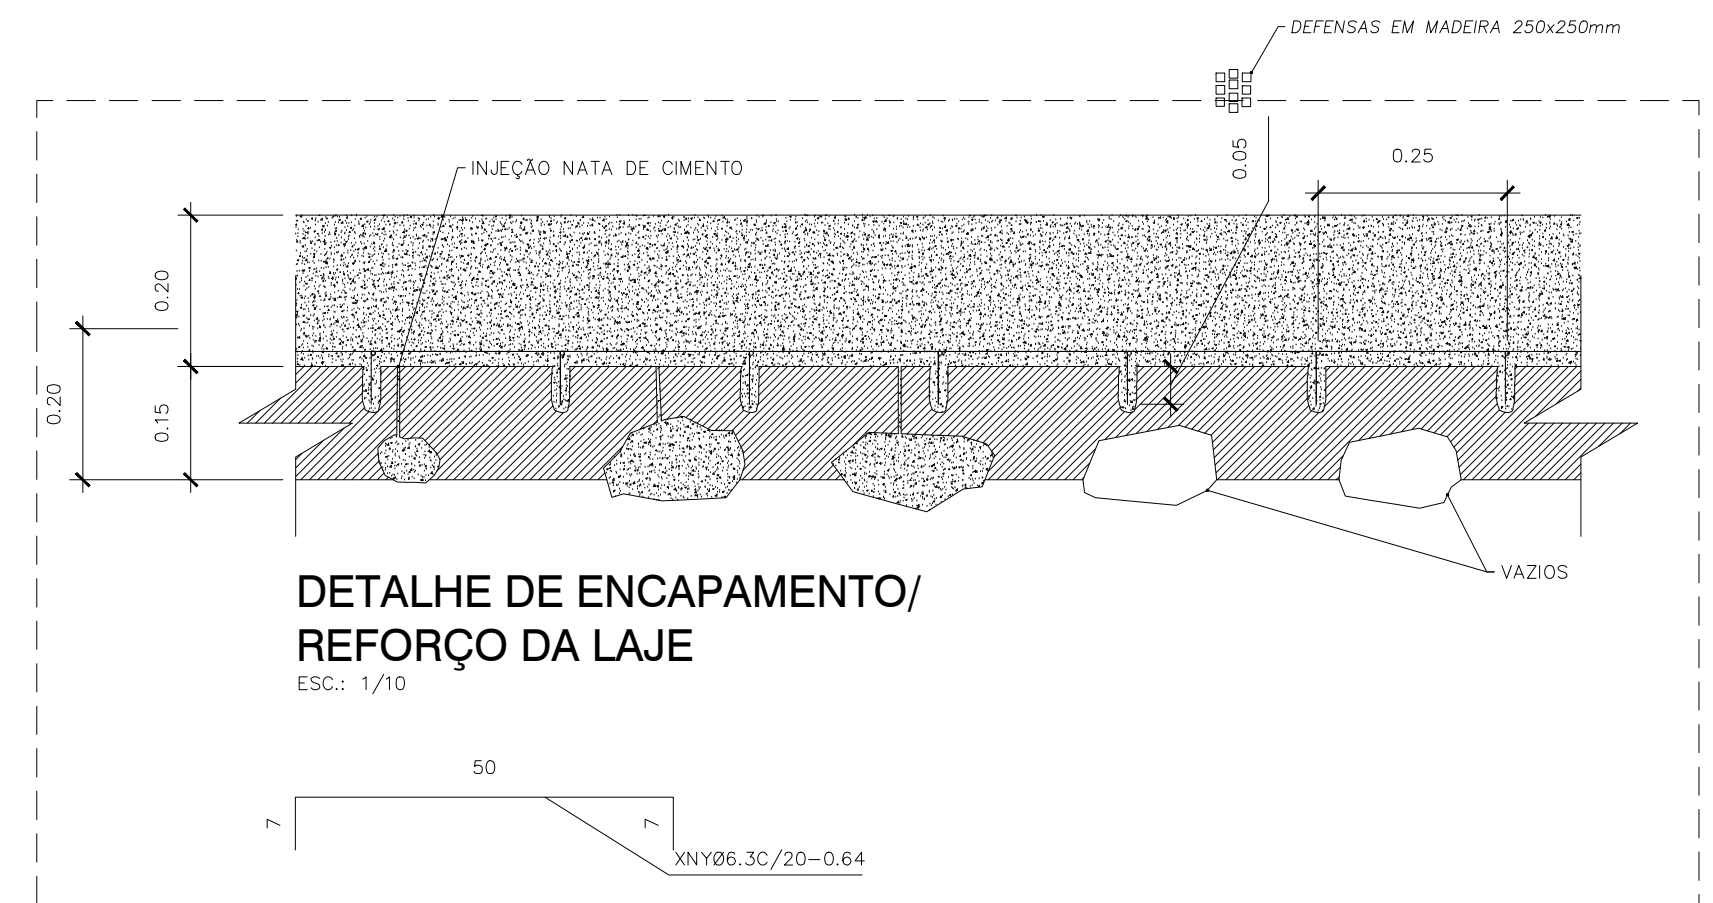

DETALHE DE ENCAPAMENTO/ REFORÇO DA LAJE

ESC.: 1/10

ELABORAÇÃO:

MATIAS COSTA DA SILVA
ENGENHEIRO CIVIL
CREA-PA: 151.793.702/7
PORTARIA Nº 0022/2025 SEMAT



**PREFEITURA MUNICIPAL DE
BARCARENA**

SECRETARIA MUNICIPAL DE INFRAESTRUTURA E
DESENVOLVIMENTO URBANO - SEMDUR
DEPARTAMENTO DE ENGENHARIA

PROJETO/OBJETO/LOCALIZAÇÃO	
----------------------------	--

PROJETO DE REFORÇO

Execução de obras de reforma, adequação e ampliação das rampas de acesso às balsas na travessia de Barcarena – Trambioca, no município de Barcarena-Pa.

PROCESSO:

024/2026

CONTEÚDO:

Planta Baixa;
Seções;
Detalhes.

FOLHA

02

A. TERRENO:
00,00 m²

A. CONSTRUIR:	-
---------------	---

A. AMPLIAR:	00,00 m ²
-------------	----------------------

A. TOTAL:	-
-----------	---

FASE DO PROJETO:
BÁSICO

DATA:
JUN/2026

ESCALA:
INDICADA

REVISÃO:
REV. 00

ARQUIVO:	
RAMPA_BALSA_02_02	