


RUA PRESIDENTE VARGAS

RUA PRESIDENTE VARGAS

POLICIA MILITAR

ÁREA DESTINADA
CASA DO CIDADÃO

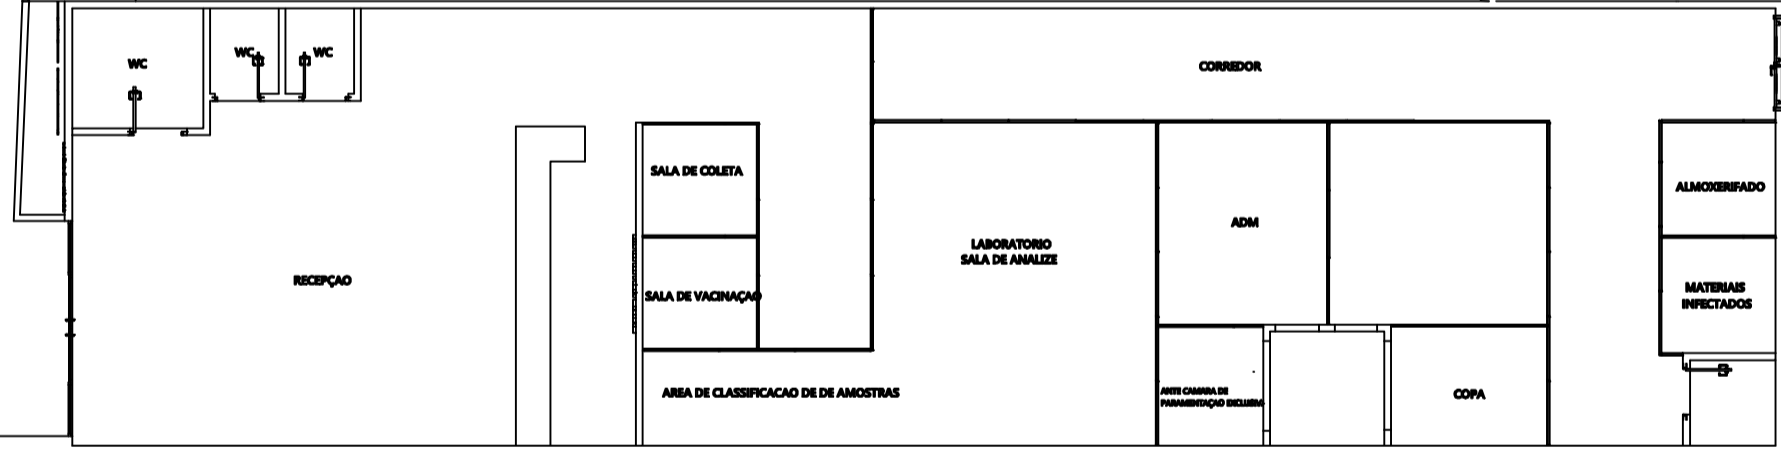

ÁREA RESIDENCIAL

PREFEITURA MUNICIPAL DE SANTO ANTONIO DO TAUÁ

Administração: RODRIGO DE AMORIM PINTO			
Objeto: LABORATORIO MUNICIPAL			
Assunto: LOCAÇÃO			
Resp. Técnico: Kimi Yano Engenheira Civil CREA:20454D-PA	Projetista/Cad: Mauro Lucas Begot	Data: 05/02/2026	Prancha: 04/04