LOCAÇÃO ESTACAS
ESC: 1/125

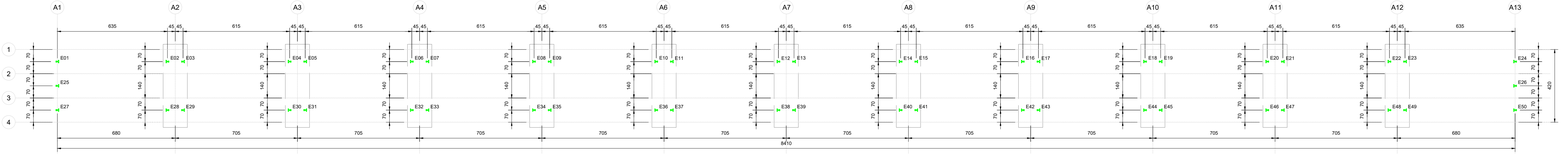

LOCAÇÃO BLOCOS INFERIORES
ESC: 1/125

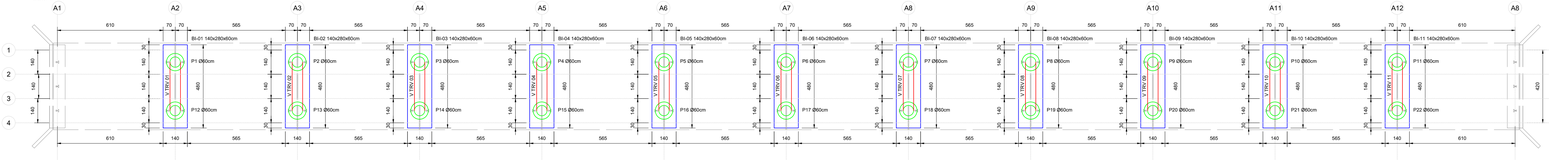

LOCAÇÃO BLOCOS SUPERIORES
ESC: 1/125

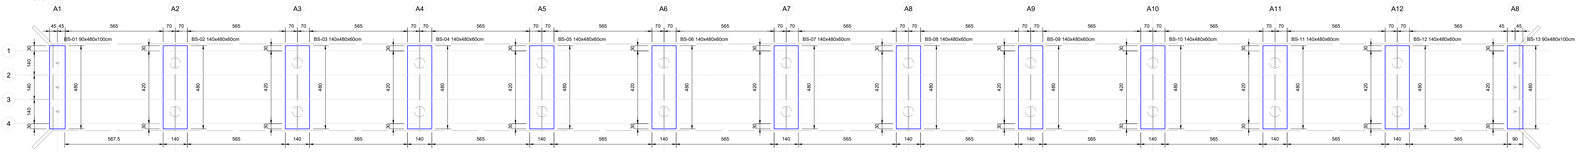

FORMA VIGAS
ESC: 1/125

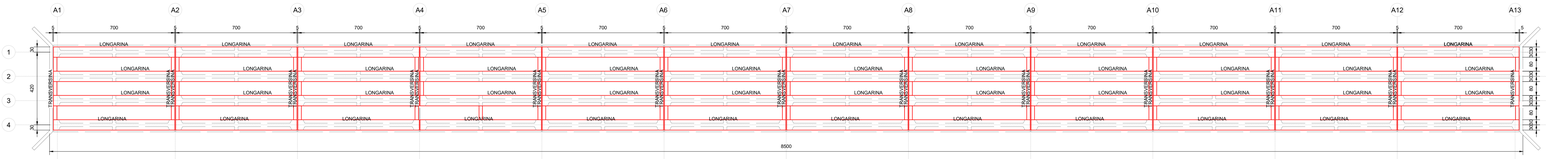

FORMA TABULEIRO
ESC: 1/125

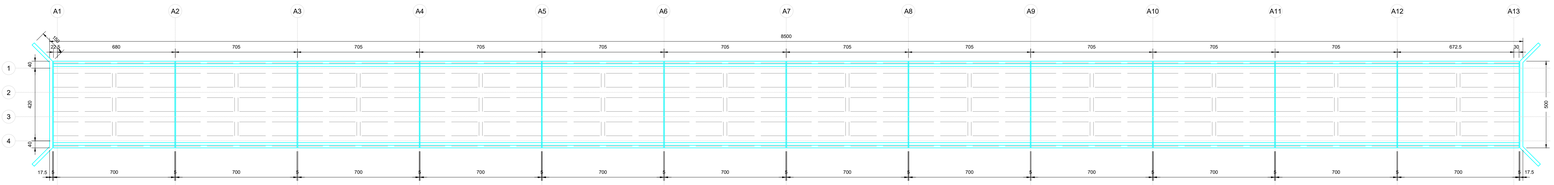

SEÇÃO LONGITUDINAL
ESC: 1/125

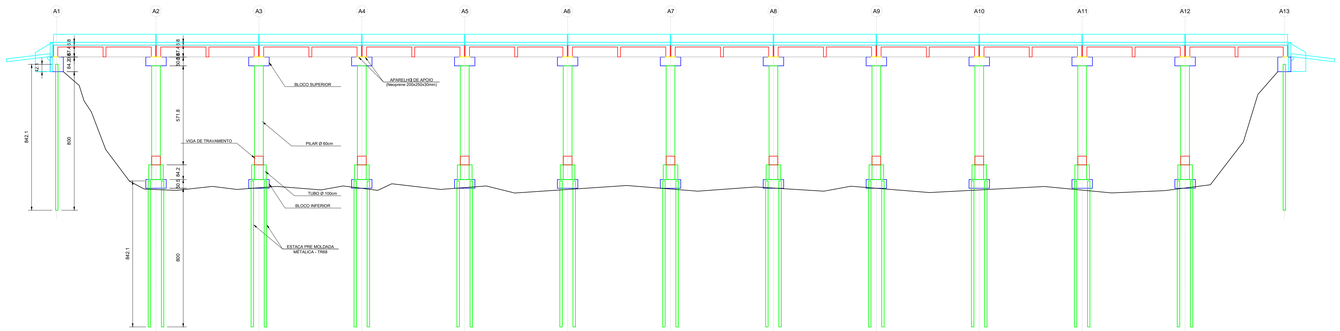

SEÇÃO TRANSVERSAL
ESC: 1/50

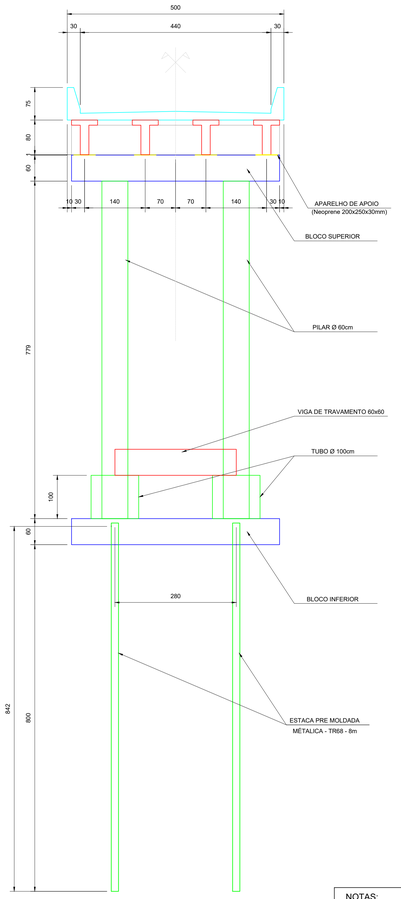

NOTAS:

1- Cotas e dimensões em centímetros
2- Concreto FCk=25MPa.
3- Recobrimento > 2,5cm
4- Estacas premoldada Metalica em Trilho TR68;
   4.1 - Capacidade de Carga > 20Tf
   4.2 - Profundidade Estimada 8 metros.
5- Considerado carregamento TREMTIPO TT45.

REVISÃO	DATA	DESCRIÇÃO	VALIDADO POR

STATUS

PREFEITURA DE CONCEIÇÃO DO ARAGUAIA

STATUS
- [x] LIBERADO P/ OBRA
- [ ] NÃO LIBERADO PARA OBRA

OBRA
Construção de Ponte RIO ARRAIAS 85m

TIPO
- [ ] BÁSICO
- [x] EXECUTIVO

PRANCHA
Locação de Estacas e Formas e Seções gerais

E01
/04

DATA	ESCALA	COORDENADOR	FORMATO
15/10/2024	indicadas	Engº WELLINGTON	A1-840 MM X 594 MM

ARQUIVO

REVISÃO
.00

RESPONSAVEL TECNICO DO PROJETO:
WELLINGTON DOS REIS MENDES:05267226027S
Assinado de forma digital por WELLINGTON DOS REIS MENDES:05267226027S
Dados: 2025.05.29 15:14:43 -03'00'

WELLINGTON DOS REIS MENDES
Engº Civil - CREA-PA 15/0223619-0

A0