



BLOCOS INFERIORES

EIXOS A2 A A12 (11x)
ESC: 1/50

FORMA

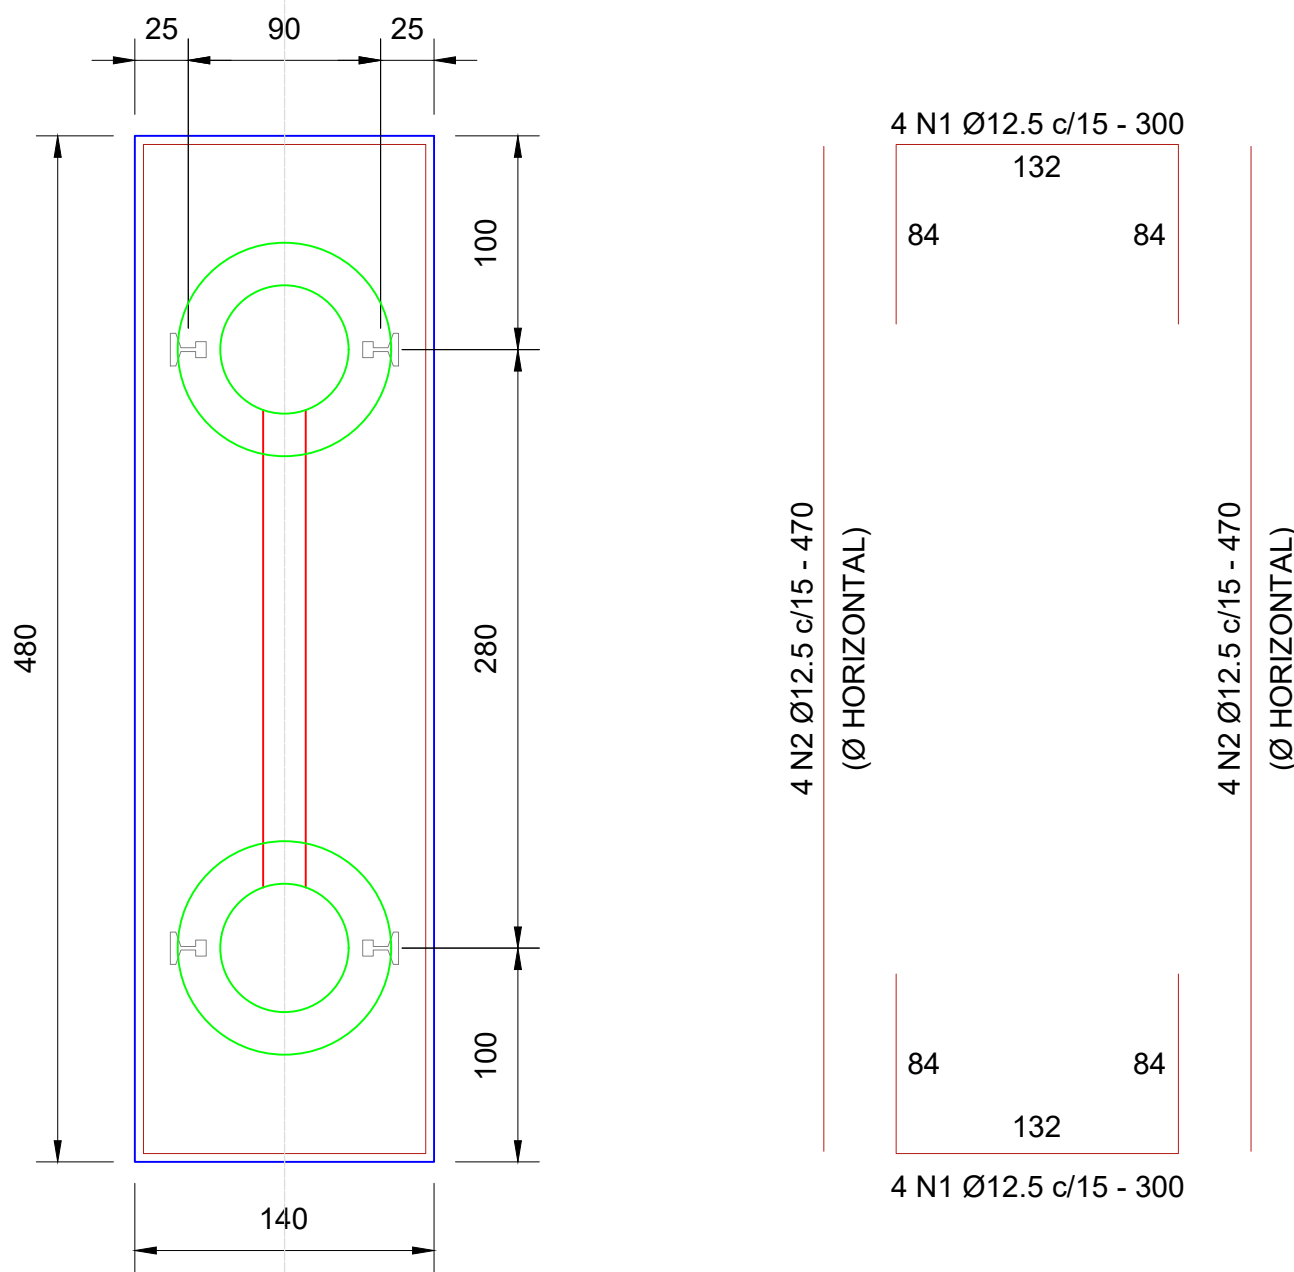


SEÇÃO

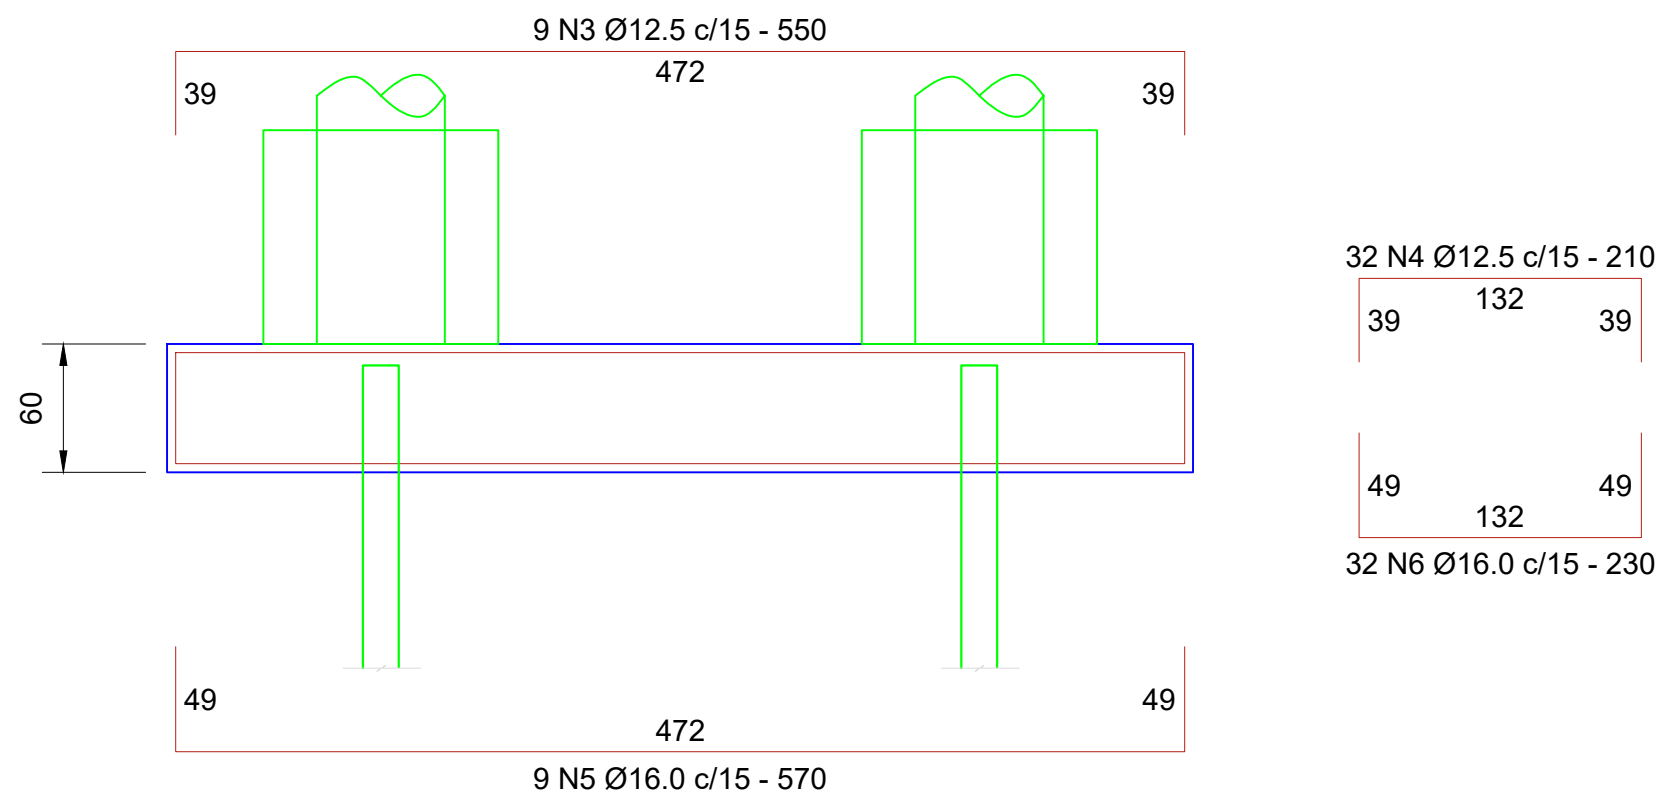


BLOCOS SUPERIORES

EIXOS A1 E A13 (2x)
ESC: 1/50

FORMA

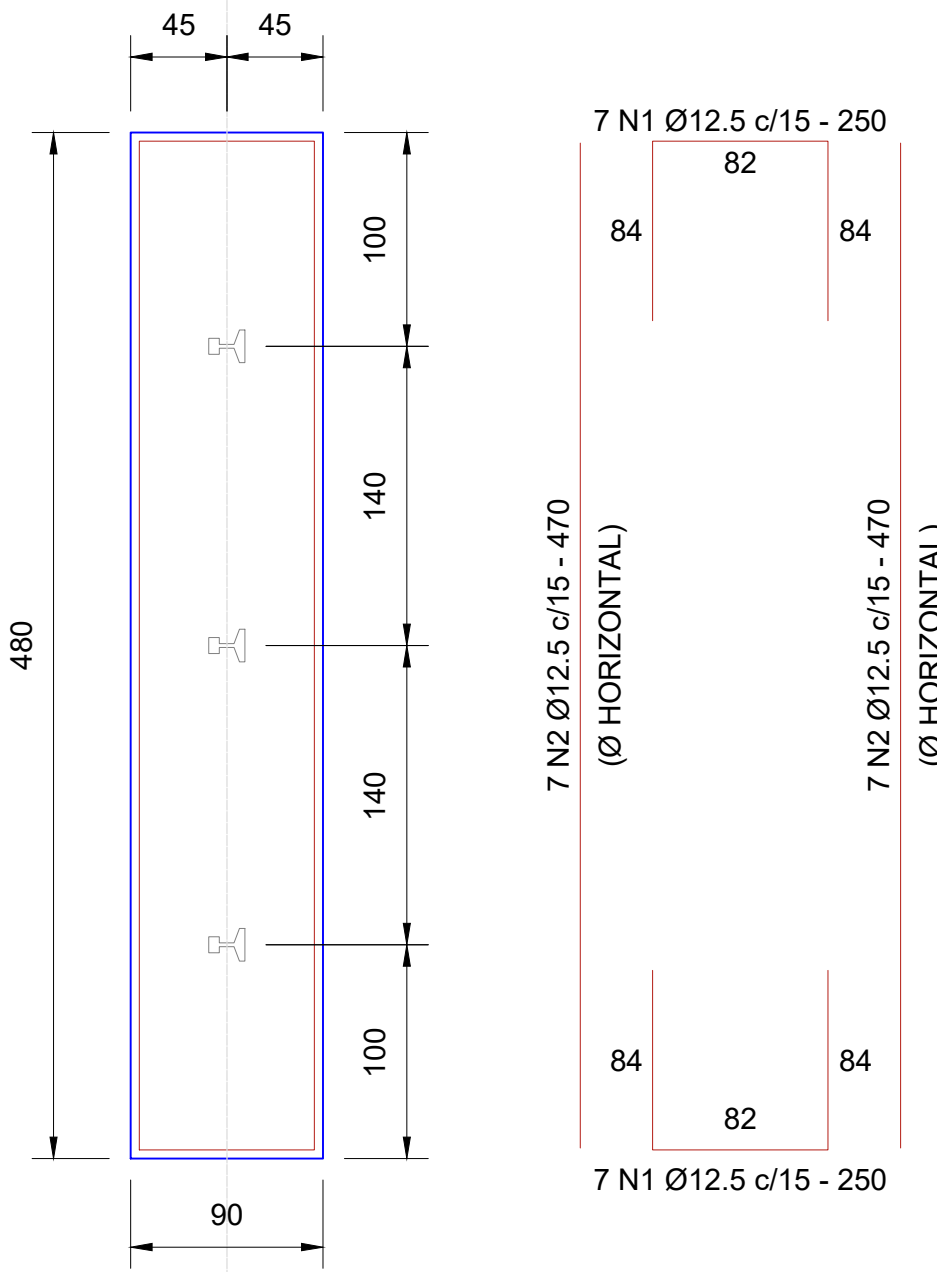


SEÇÃO

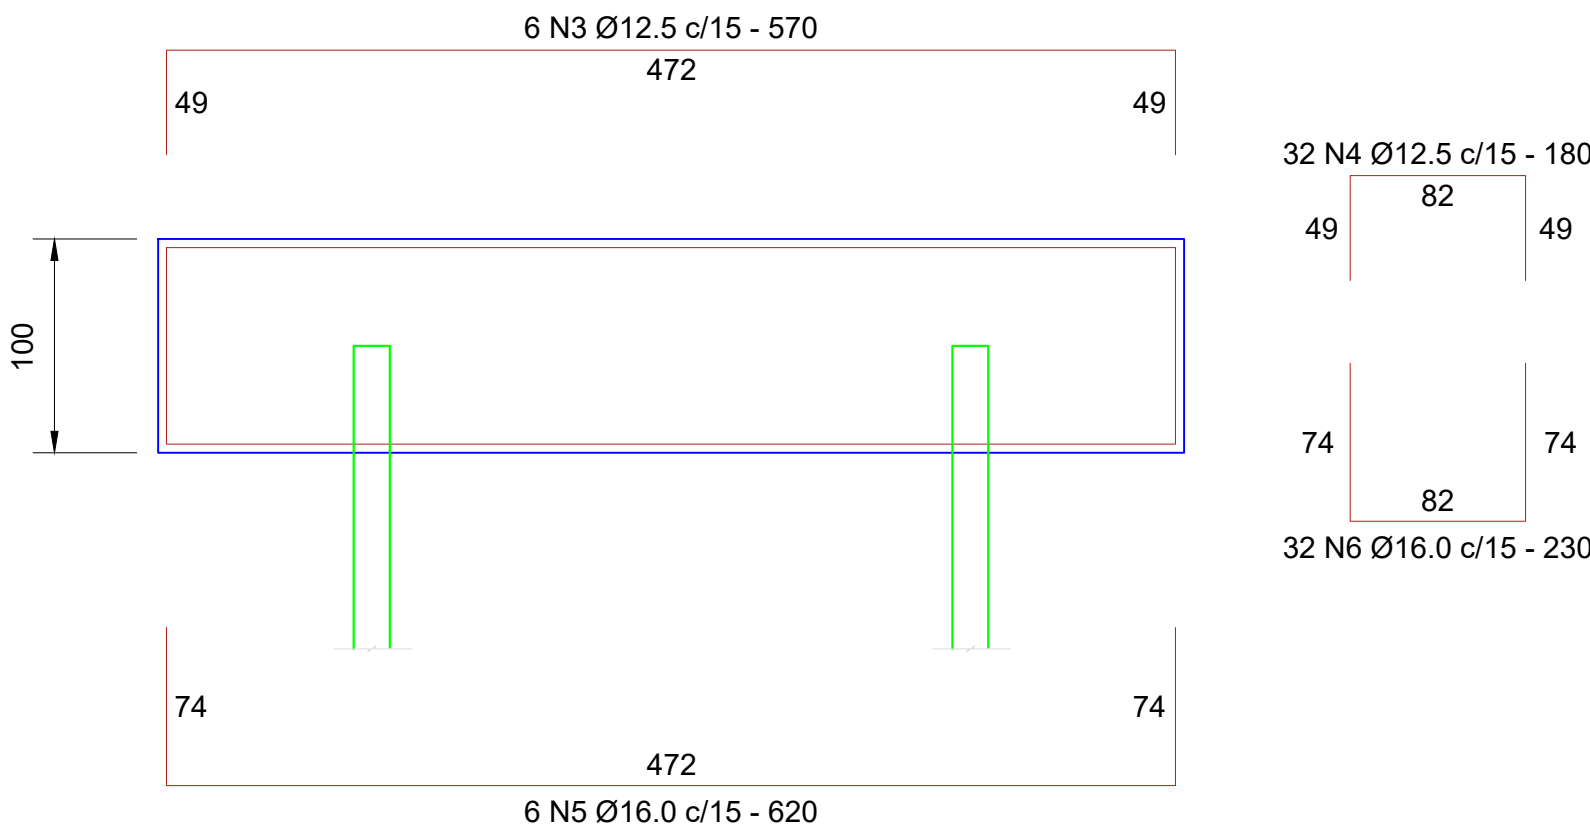


PILARES P1 A P24 (24x)
ESC: 1/50

PLANTA

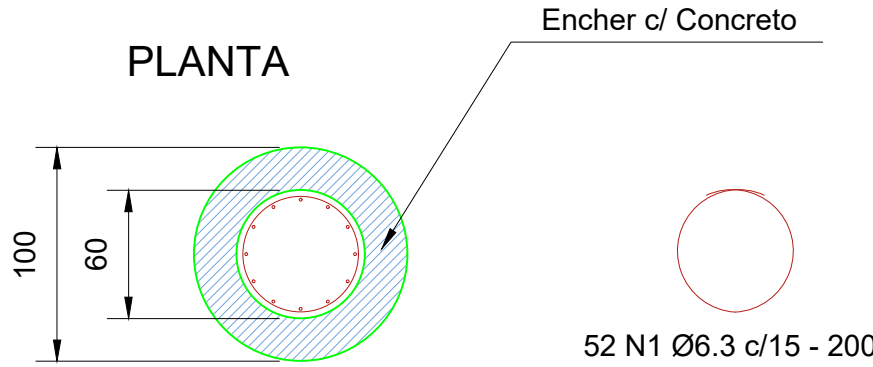


SEÇÃO

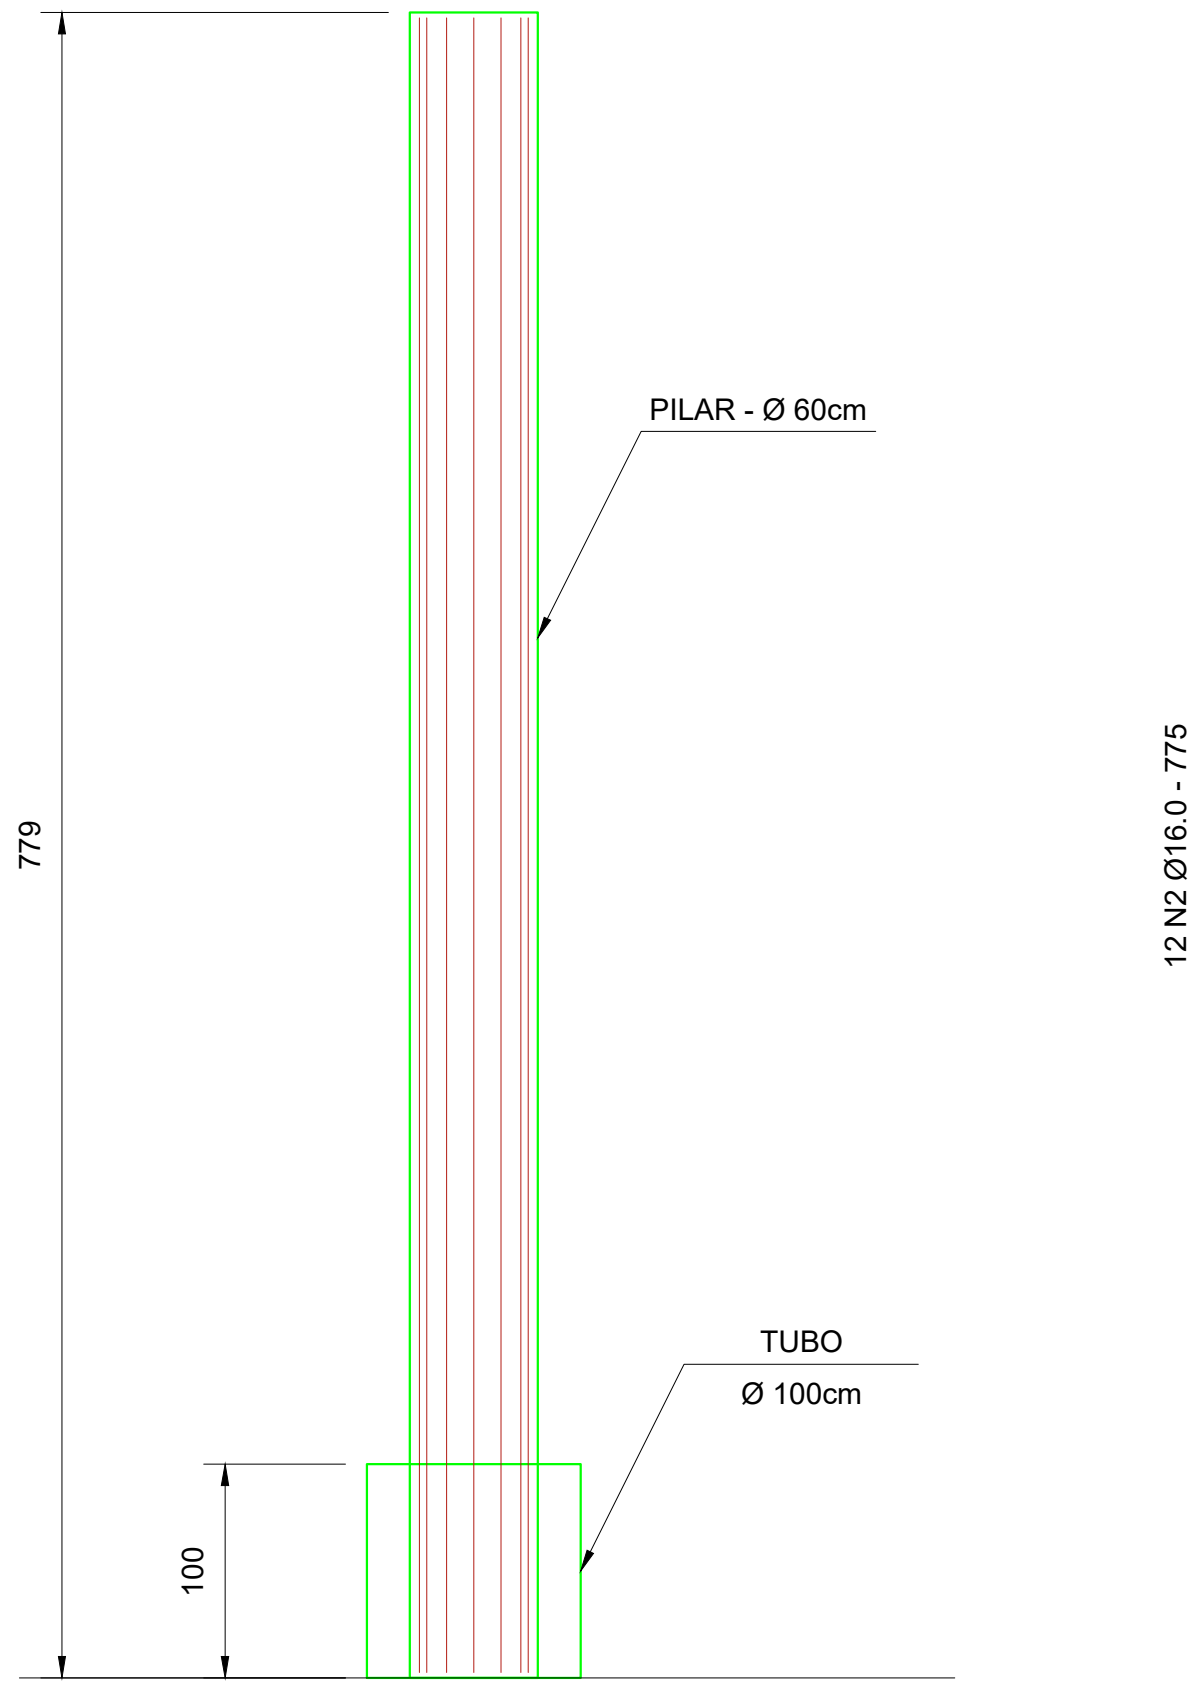


BLOCOS SUPERIORES

EIXOS A2 A A12 (11x)
ESC: 1/50

FORMA

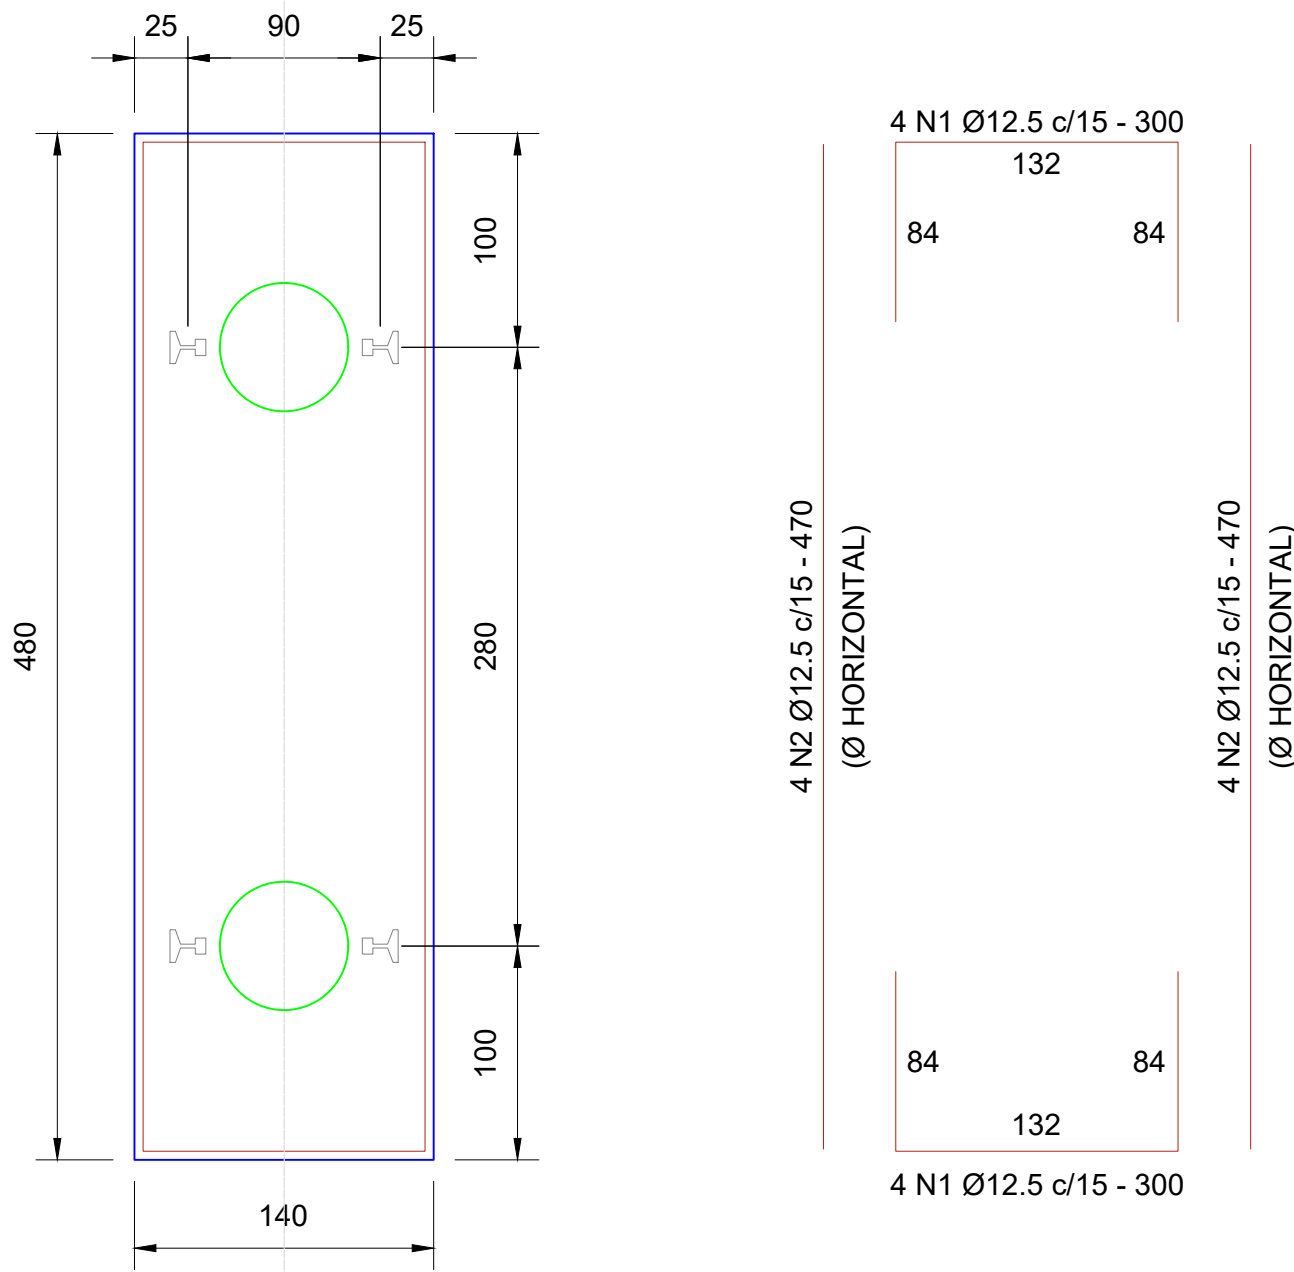

SEÇÃO

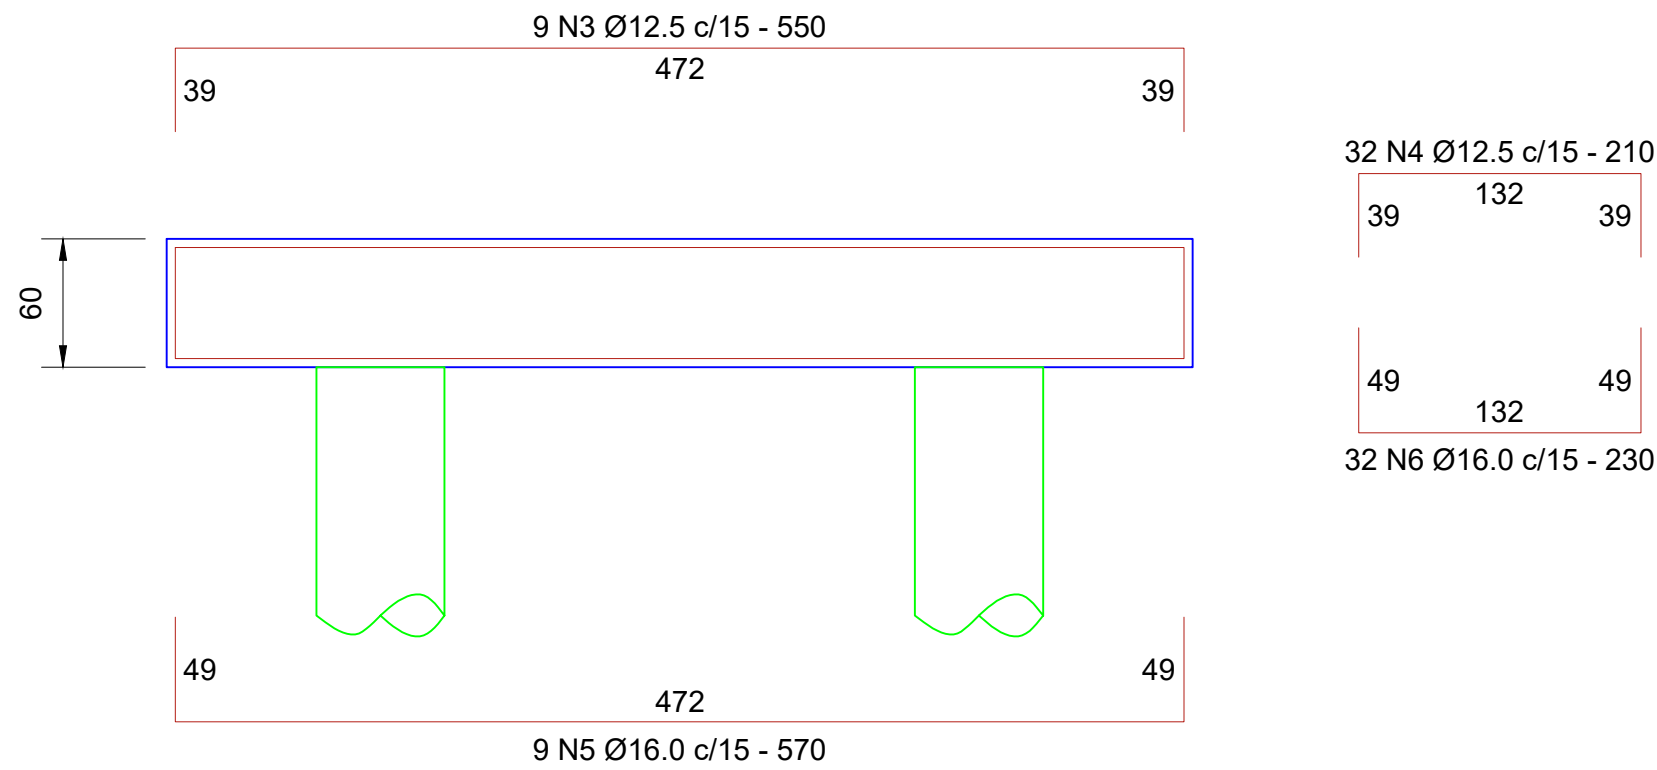

NOTAS:

- 1- Cotas e dimensões em centímetros
- 2- Concreto FCK=25MPa.
- 3- Recobrimento > 2,5cm
- 4- Estacas premoldada Metalica em Trilho TR68;
 - 4.1 - Capacidade de Carga > 20Tf
 - 4.2 - Profundidade Estimada 8 metros.
- 5- Considerado carregamento TREMTIPO TT45.

REVISÃO	DATA	DESCRIÇÃO	VALIDADO POR
STATUS		STATUS	
PREFEITURA DE CONCEIÇÃO DO ARAGUAIA		☒ LIBERADO P/ OBRA	
		☐ NÃO LIBERADO PARA OBRA	
OBRA		TIPO	
Construção de Ponte RIO PAU DARCO 85m		☐ BÁSICO	
		☒ EXECUTIVO	
PRANCHA		E02	
Detalhe de Armação de Blocos e Pilares		/04	
DATA	ESCALA	COORDENADOR	FORMATO
15/10/2024	indicadas	Engº WELLINGTON	A1-840 MM X 594 MM
ARQUIVO			REVISÃO
			00
RESPONSÁVEL TECNICO DO PROJETO:			
WELLINGTON DOS REIS MENDES			
Engº Civil - CREA-PA 152023619-0			