

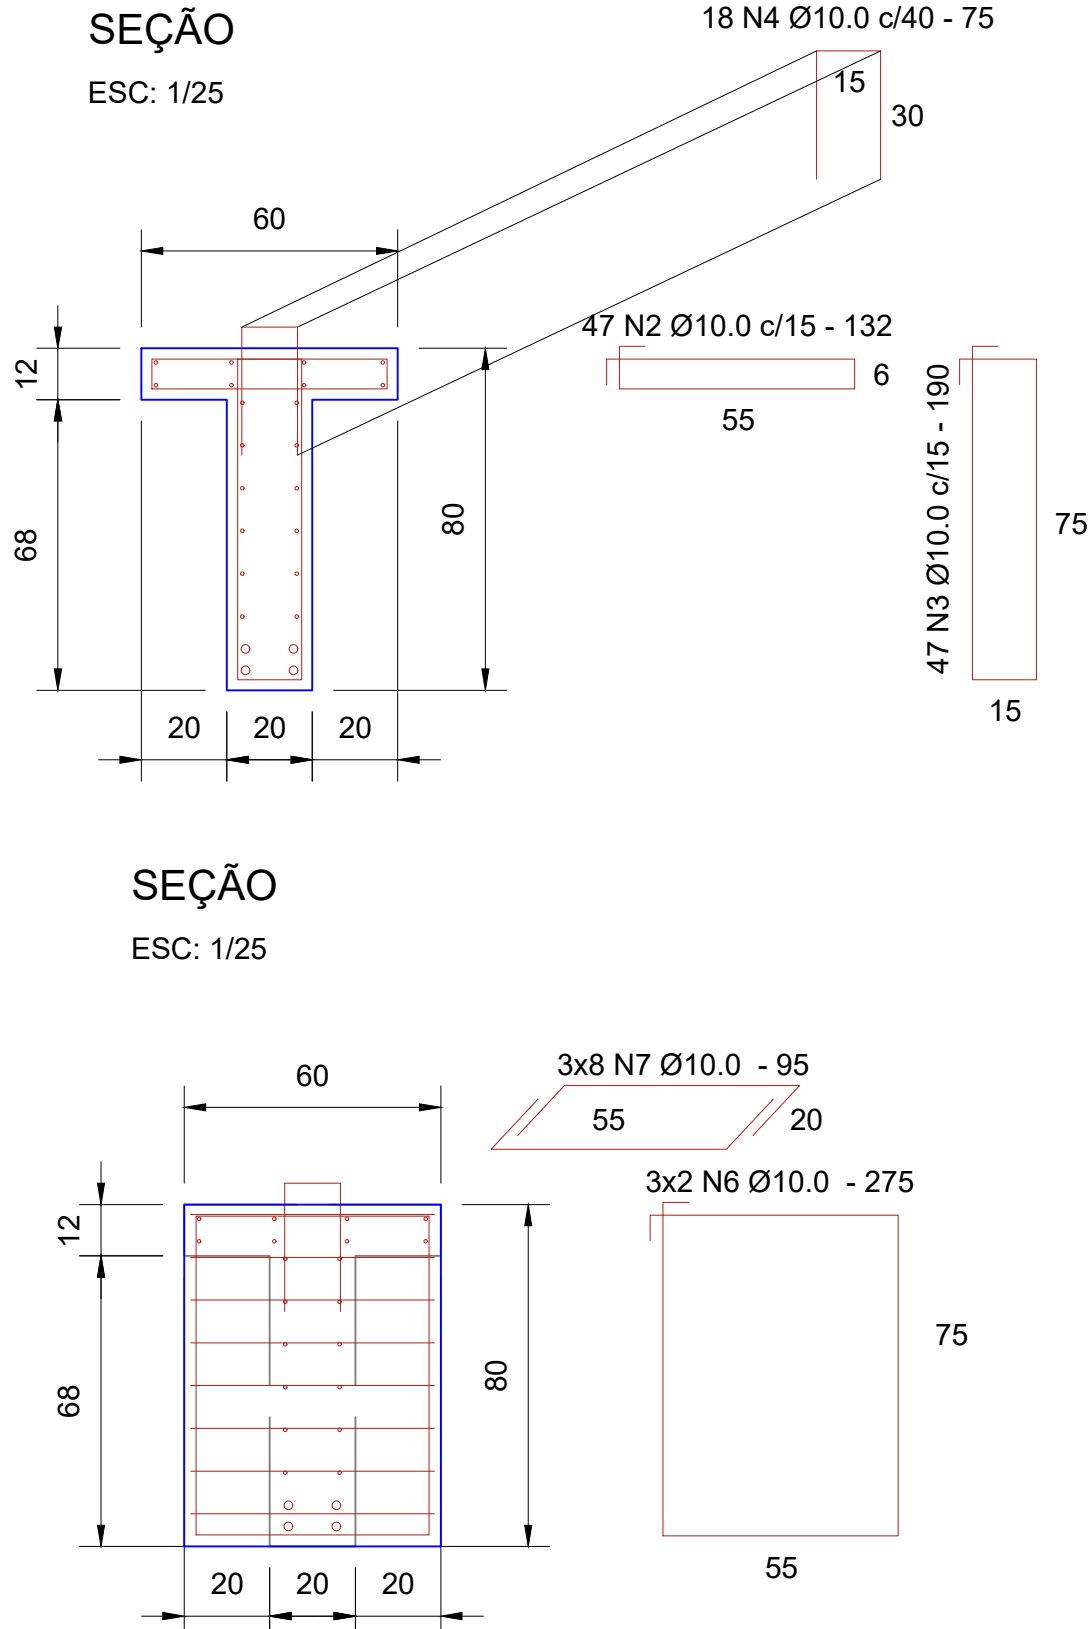
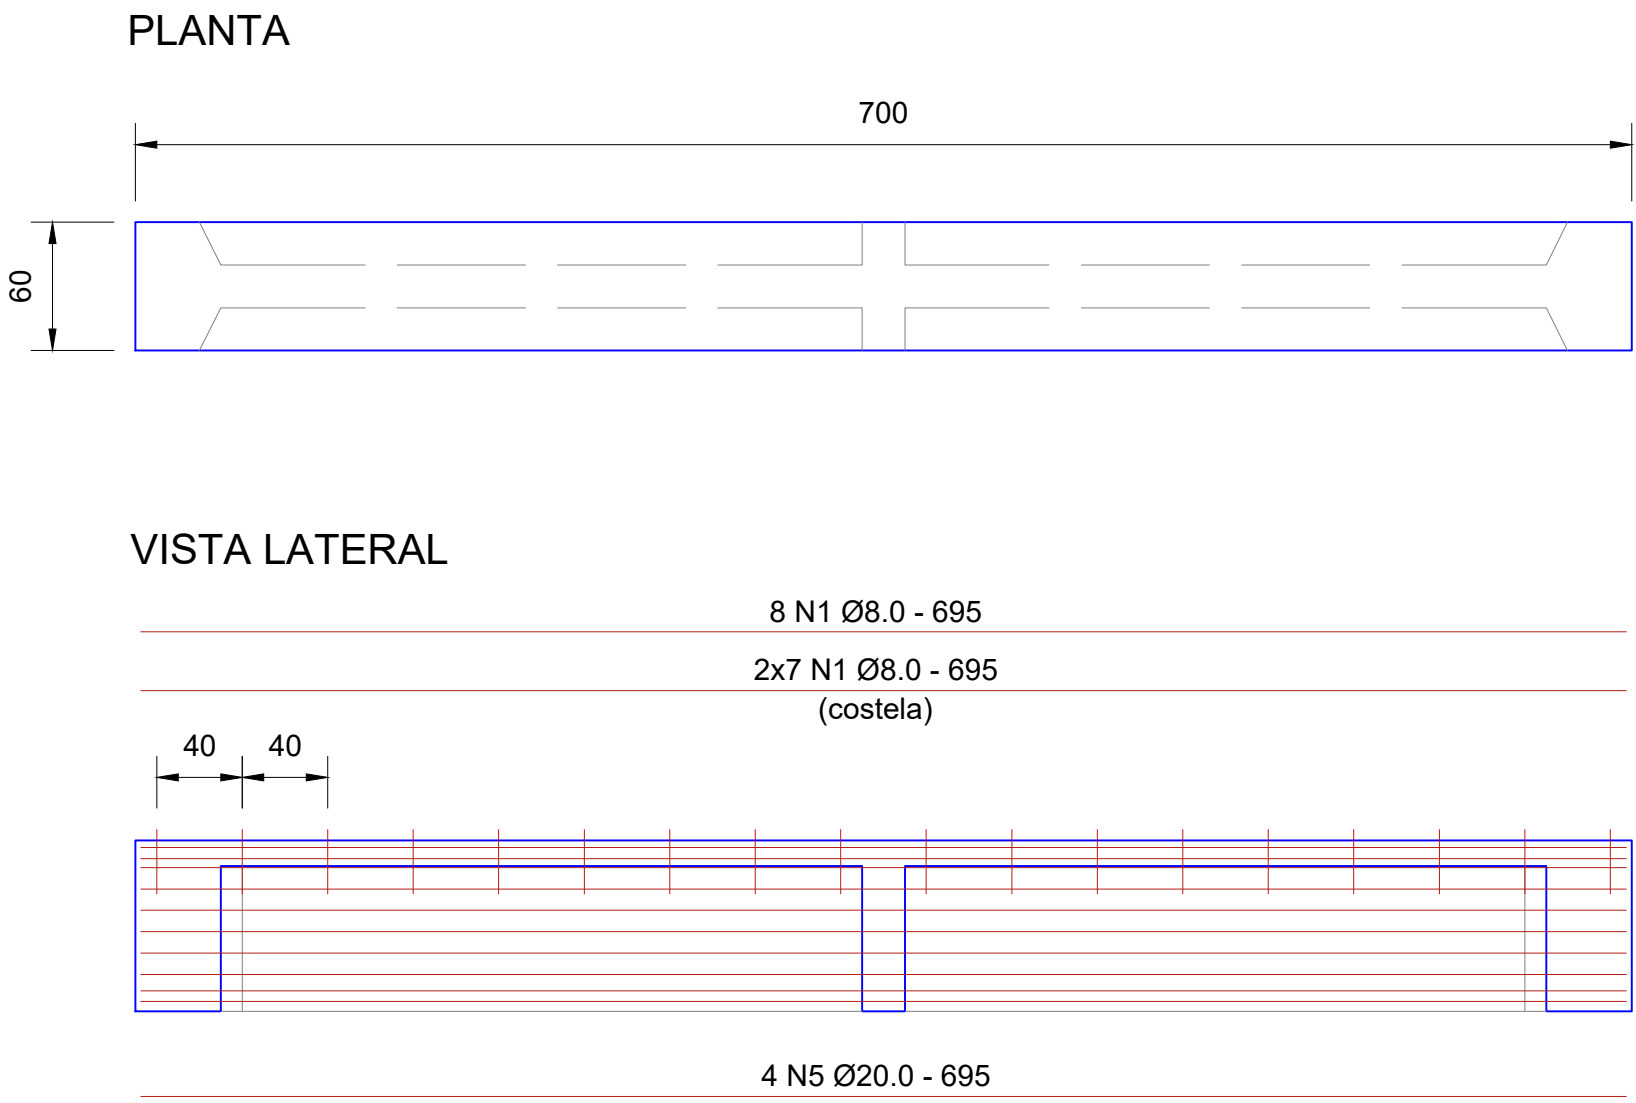




LONGARINAS
TIPO 1 (48x)
ESC: 1/50

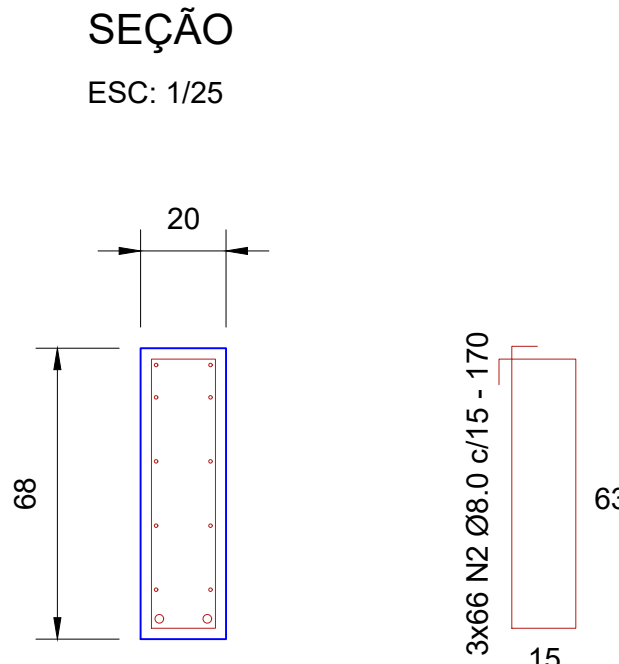

TRANSVERSINAS (12x)
ESC: 1/50

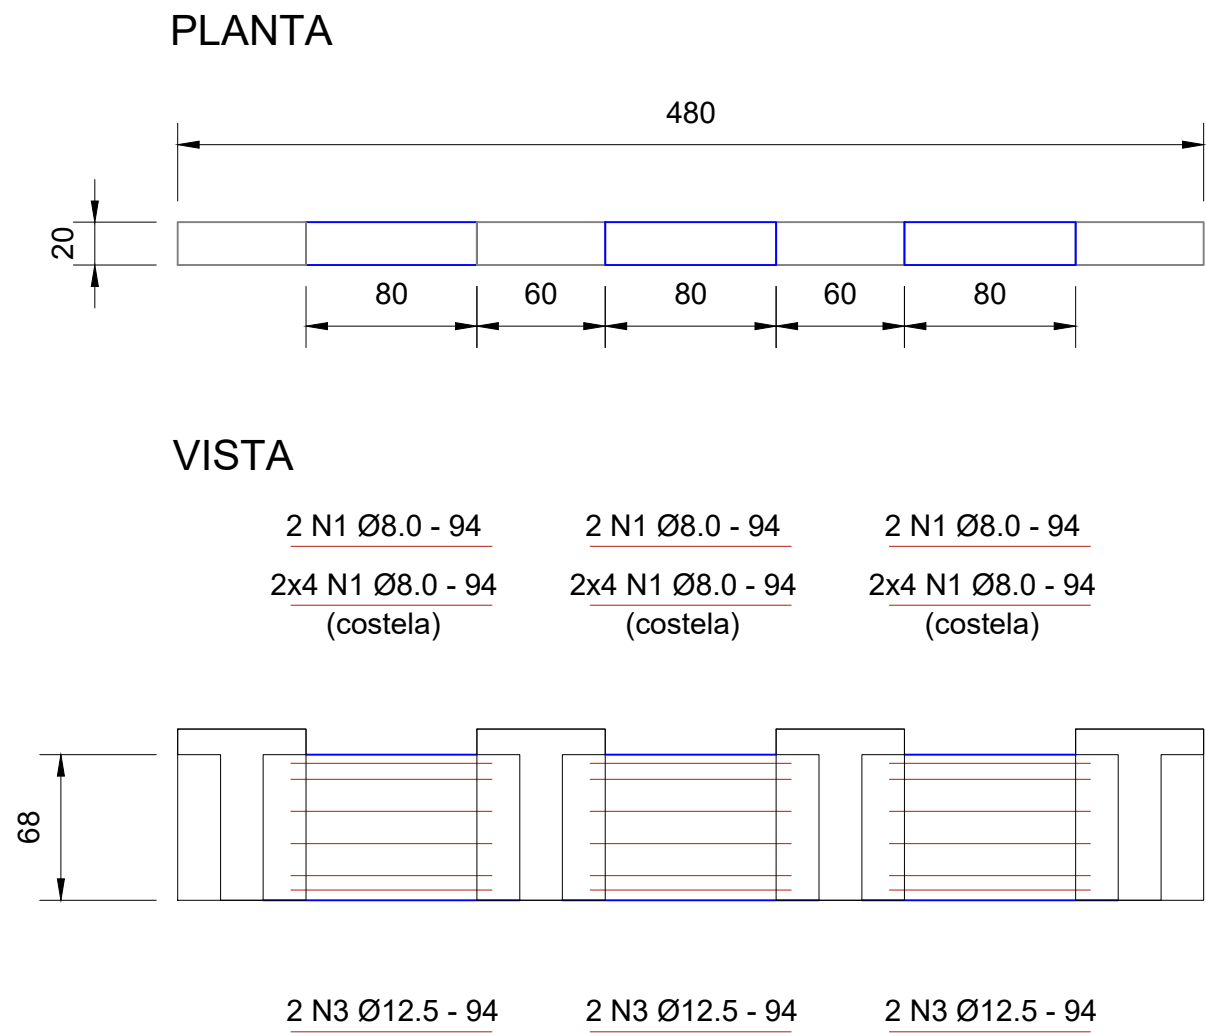

VIGAS TRAVAMENTO (11x)
ESC: 1/50

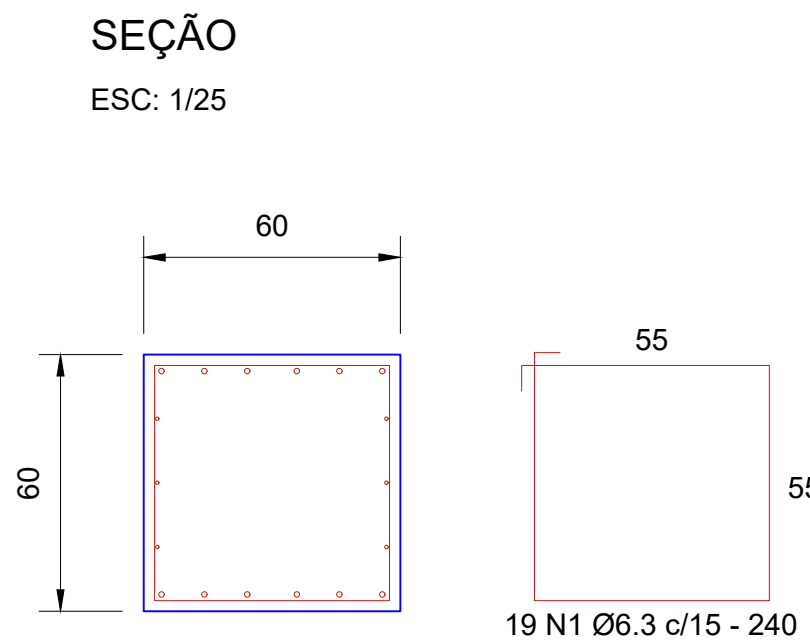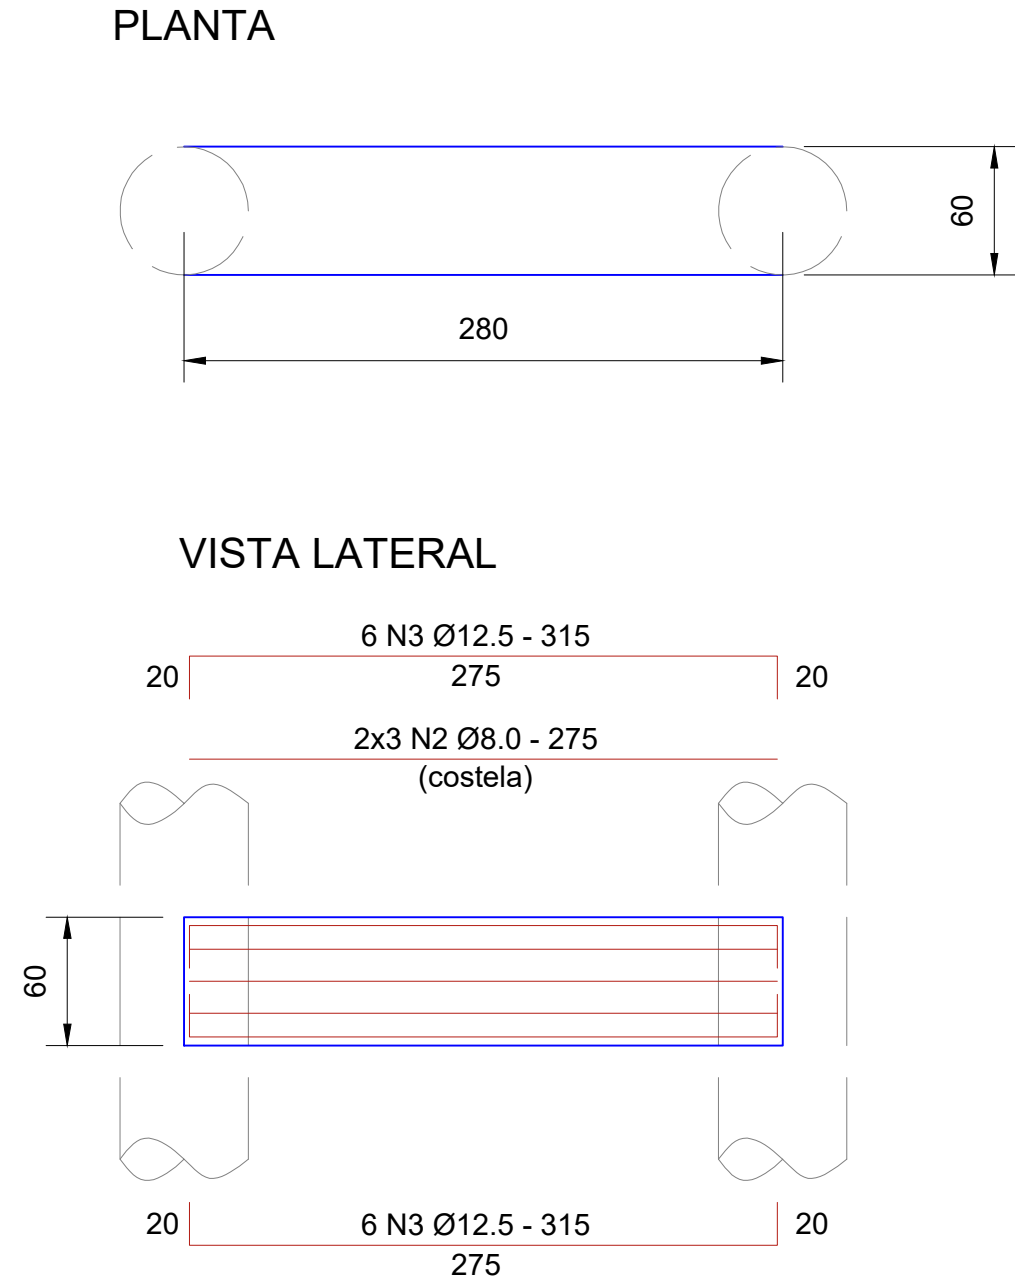

- NOTAS:
- 1- Cotas e dimensões em centímetros
 - 2- Concreto FCK>25MPa.
 - 3- Recobrimento > 2,5cm
 - 4- Estacas premoldada Metálica em Trilho TR68;
4.1 - Capacidade de Carga > 20Tf
4.2 - Profundidade Estimada 8 metros.
 - 5- Considerado carregamento TREMTIPO TT45.

REVISÃO	DATA	DESCRIÇÃO	VALIDADO POR
STATUS		STATUS	
PREFEITURA DE CONCEIÇÃO DO ARAGUAIA		☒ LIBERADO P/ OBRA ☐ NÃO LIBERADO PARA OBRA	
		TIPO ☐ BÁSICO ☒ EXECUTIVO	
OBRA		Construção de Ponte RIO PAU DARCO 85m	
PRANCHA		Detalhe de Armação de Vigas Longarinas e Transversinas	
		E03 /04	
DATA	ESCALA	COORDENADOR	FORMATO
15/10/2024	indicadas	Engº WELLINGTON	A1-840 MM X 594 MM
ARQUIVO		REVISÃO	
		00	
RESPONSÁVEL TÉCNICO DO PROJETO:			
WELLINGTON DOS REIS MENDES Engº Civil - CREA-PA 152023619-0			

E03
/04