




TABULEIRO (12x)
FORMA
ESC: 1/50

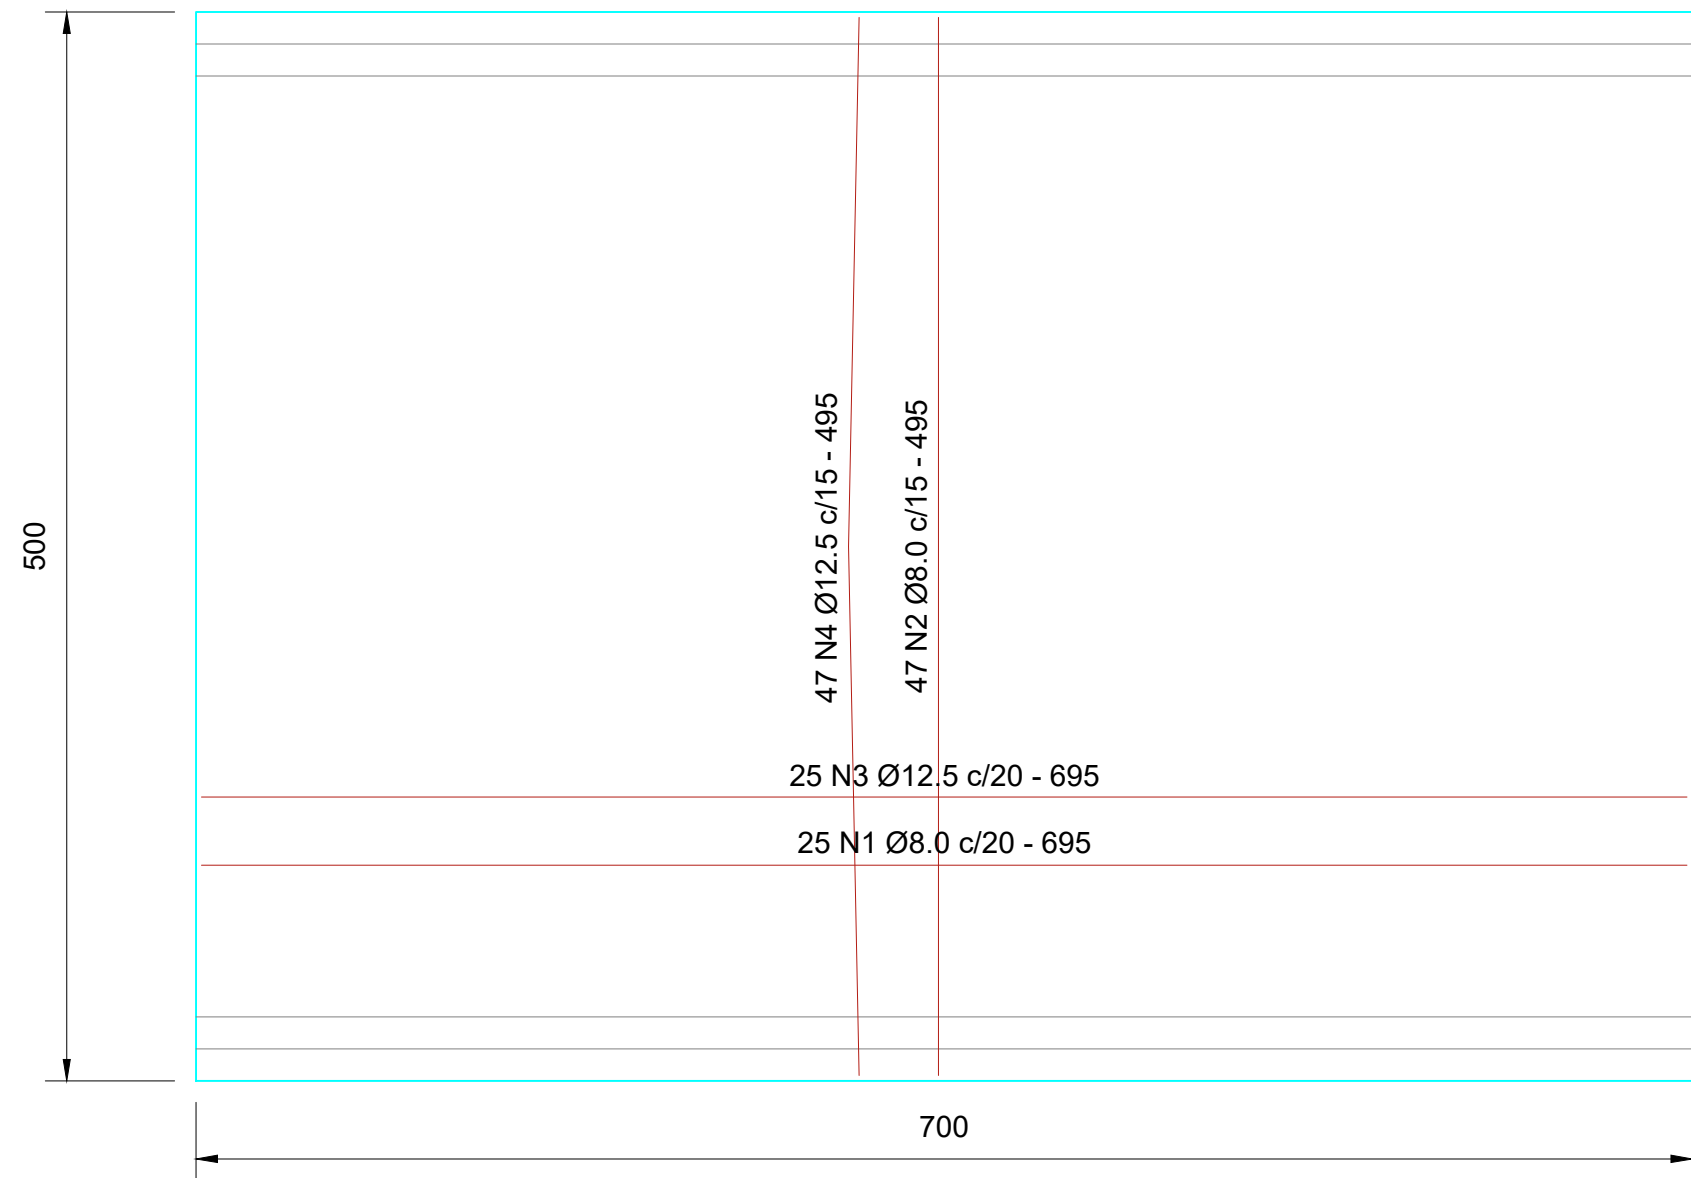


SEÇÃO
ESC: 1/60

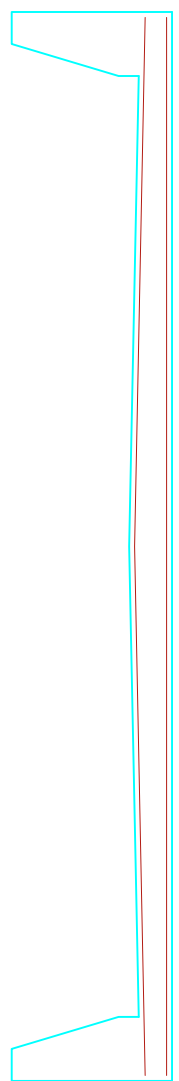


LAJE DE TRANSIÇÃO (2x)
FORMA
ESC: 1/50

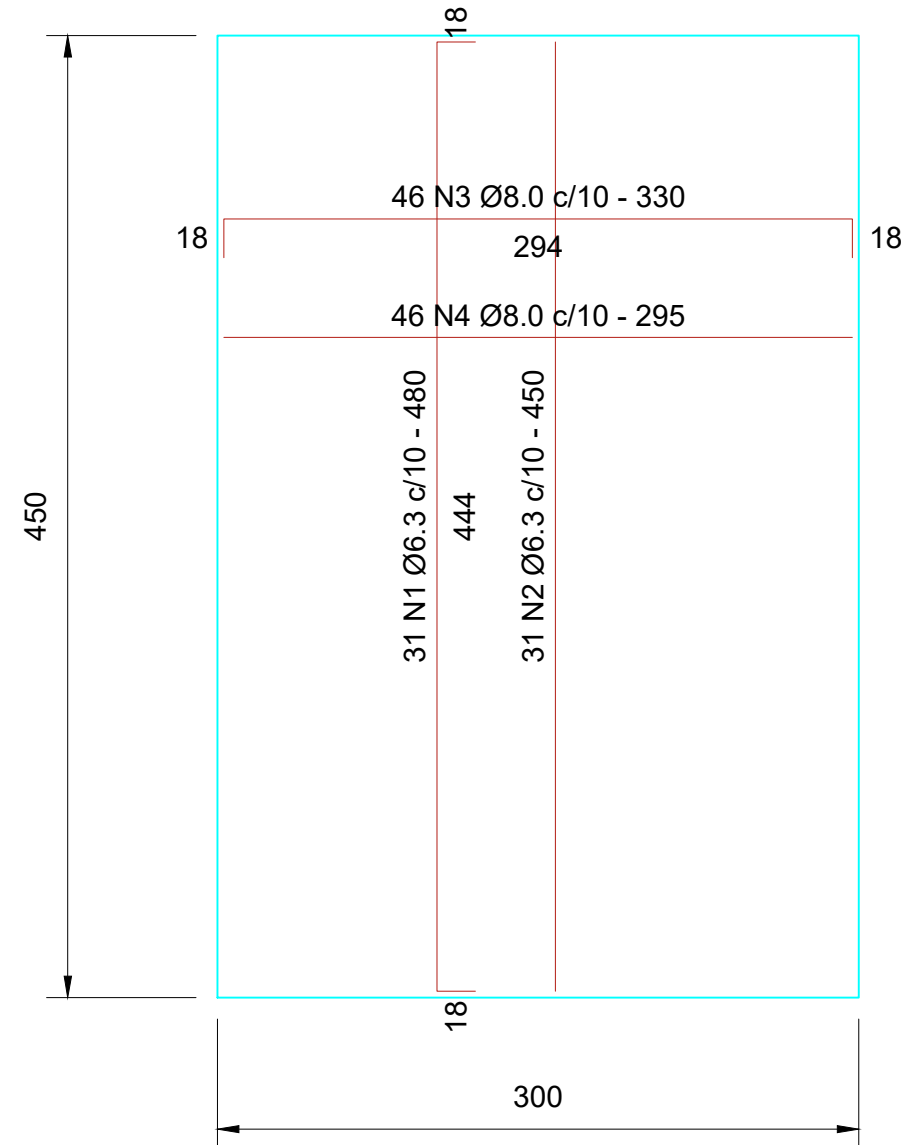


DET. GUARDA RODA (2x)
ESC: 1/25

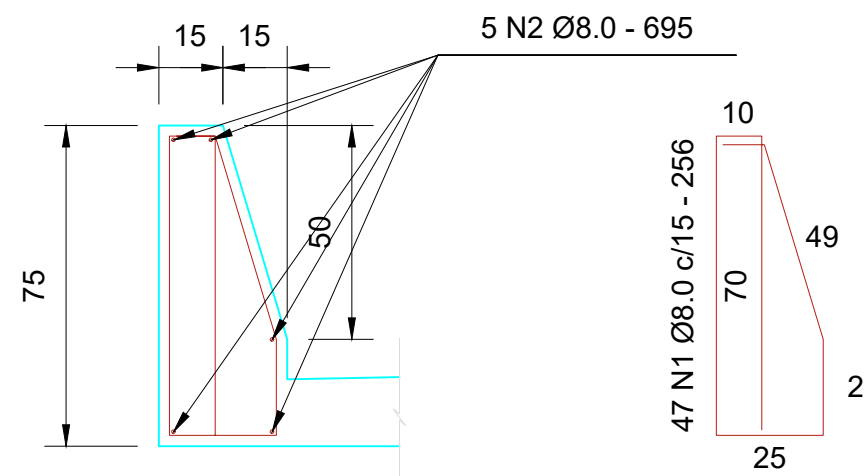


CORTINA (2x)
ESC: 1/50

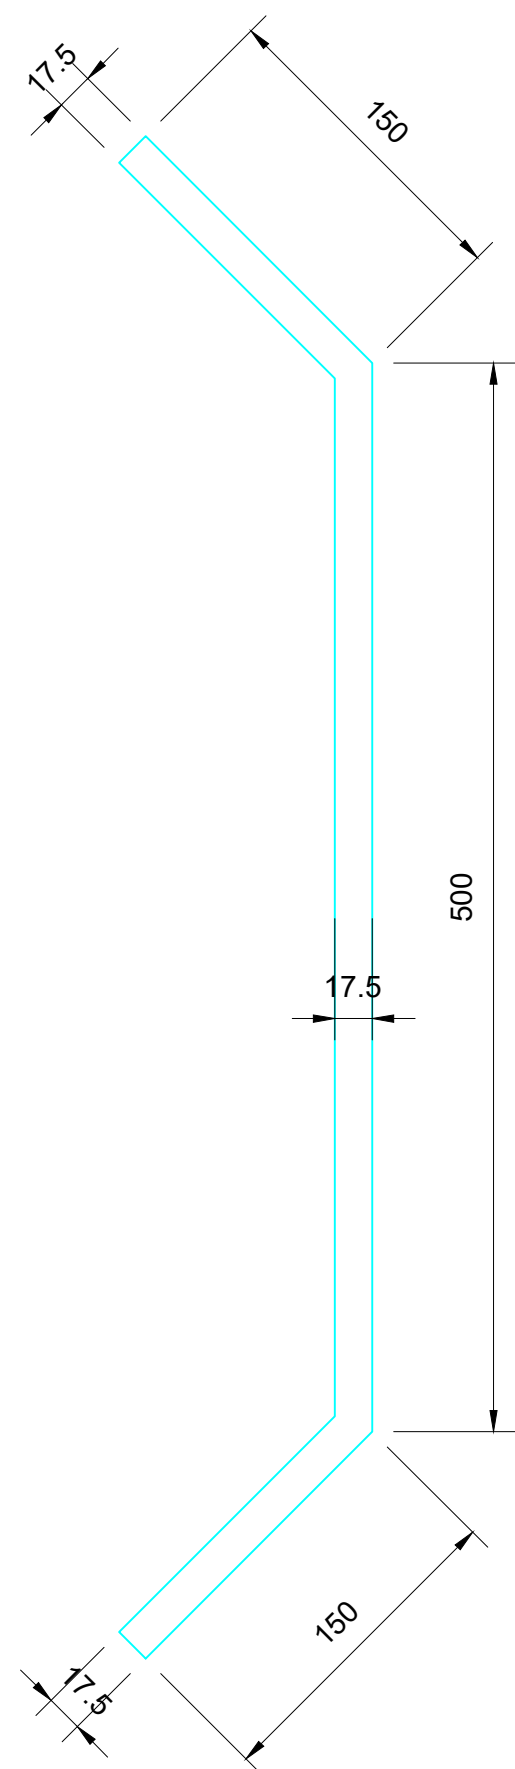


SEÇÃO CORTINA (2x)
ESC: 1/50

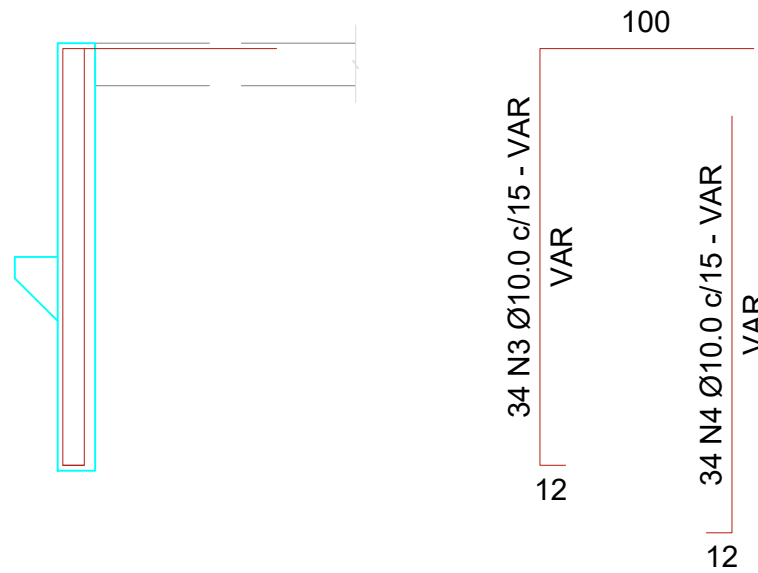

DETALHE ABA (4x)
ESC: 1/50

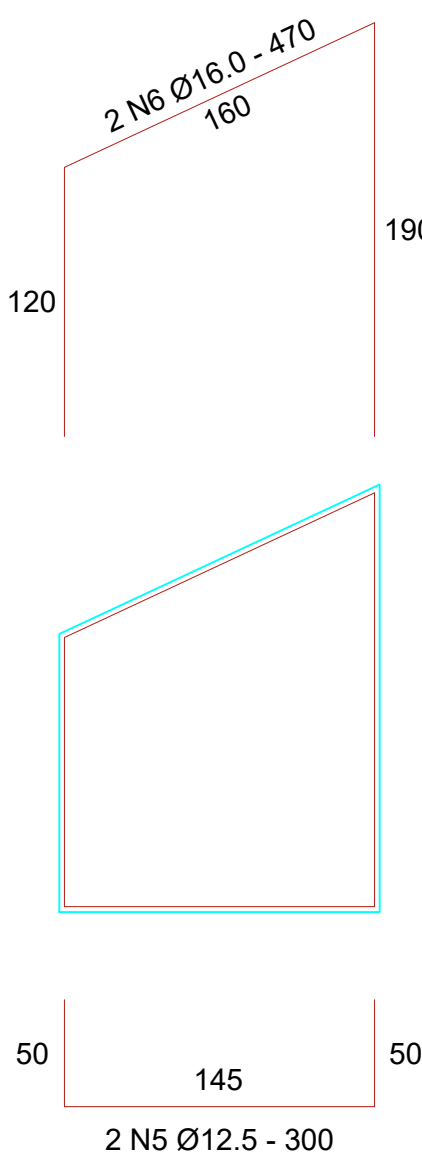

DETALHE ARMAÇÃO
HORIZONTAL ABA (4x)
ESC: 1/50

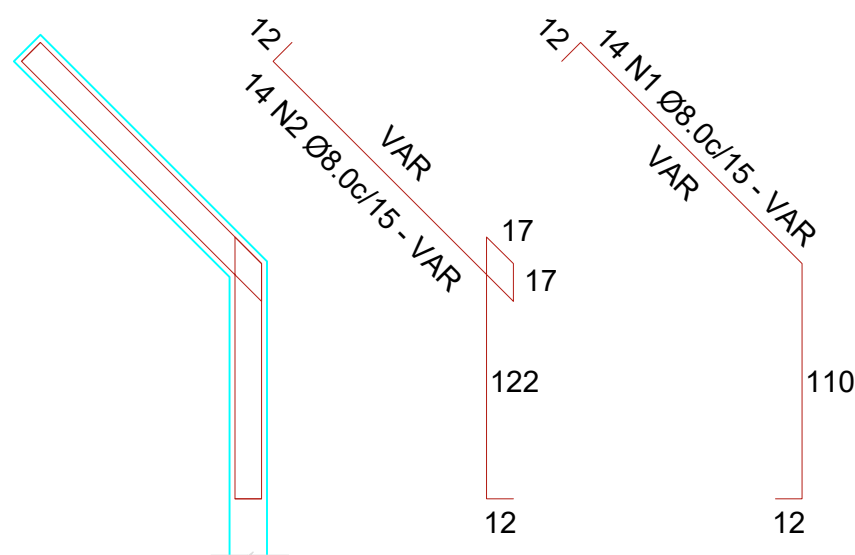

- NOTAS:
- 1- Cotas e dimensões em centímetros
 - 2- Concreto FCK>25MPa.
 - 3- Recobrimento > 2,5cm
 - 4- Estacas premoldada Metálica em Trilho TR68;
4.1 - Capacidade de Carga > 201T
4.2 - Profundidade Estimada 8 metros.
 - 5- Considerado carregamento TREMTIPO TT45.

REVISÃO	DATA	DESCRIÇÃO	VALIDADO POR
STATUS		STATUS	
PREFEITURA DE CONCEIÇÃO DO ARAGUAIA		☒ LIBERADO P/ OBRA ☐ NÃO LIBERADO PARA OBRA	
		TIPO ☐ BÁSICO ☒ EXECUTIVO	
OBRA		Construção de Ponte RIO PAU DARCO 85m	
PRANCHA		Detalhe de Armação de Lajes de Tabuleiro, Lajes de Transição, Guarda-Rodas e Cortinas e Abas	
		E04 /04	
DATA	ESCALA	COORDENADOR	FORMATO
15/10/2024	indicadas	Engº WELLINGTON	A1-840 MM X 594 MM
ARQUIVO		REVISÃO	
		00	
RESPONSÁVEL TECNICO DO PROJETO:			
WELLINGTON DOS REIS MENDES Engº Civil - CREA-PA 152023619-0			

E04
/04