


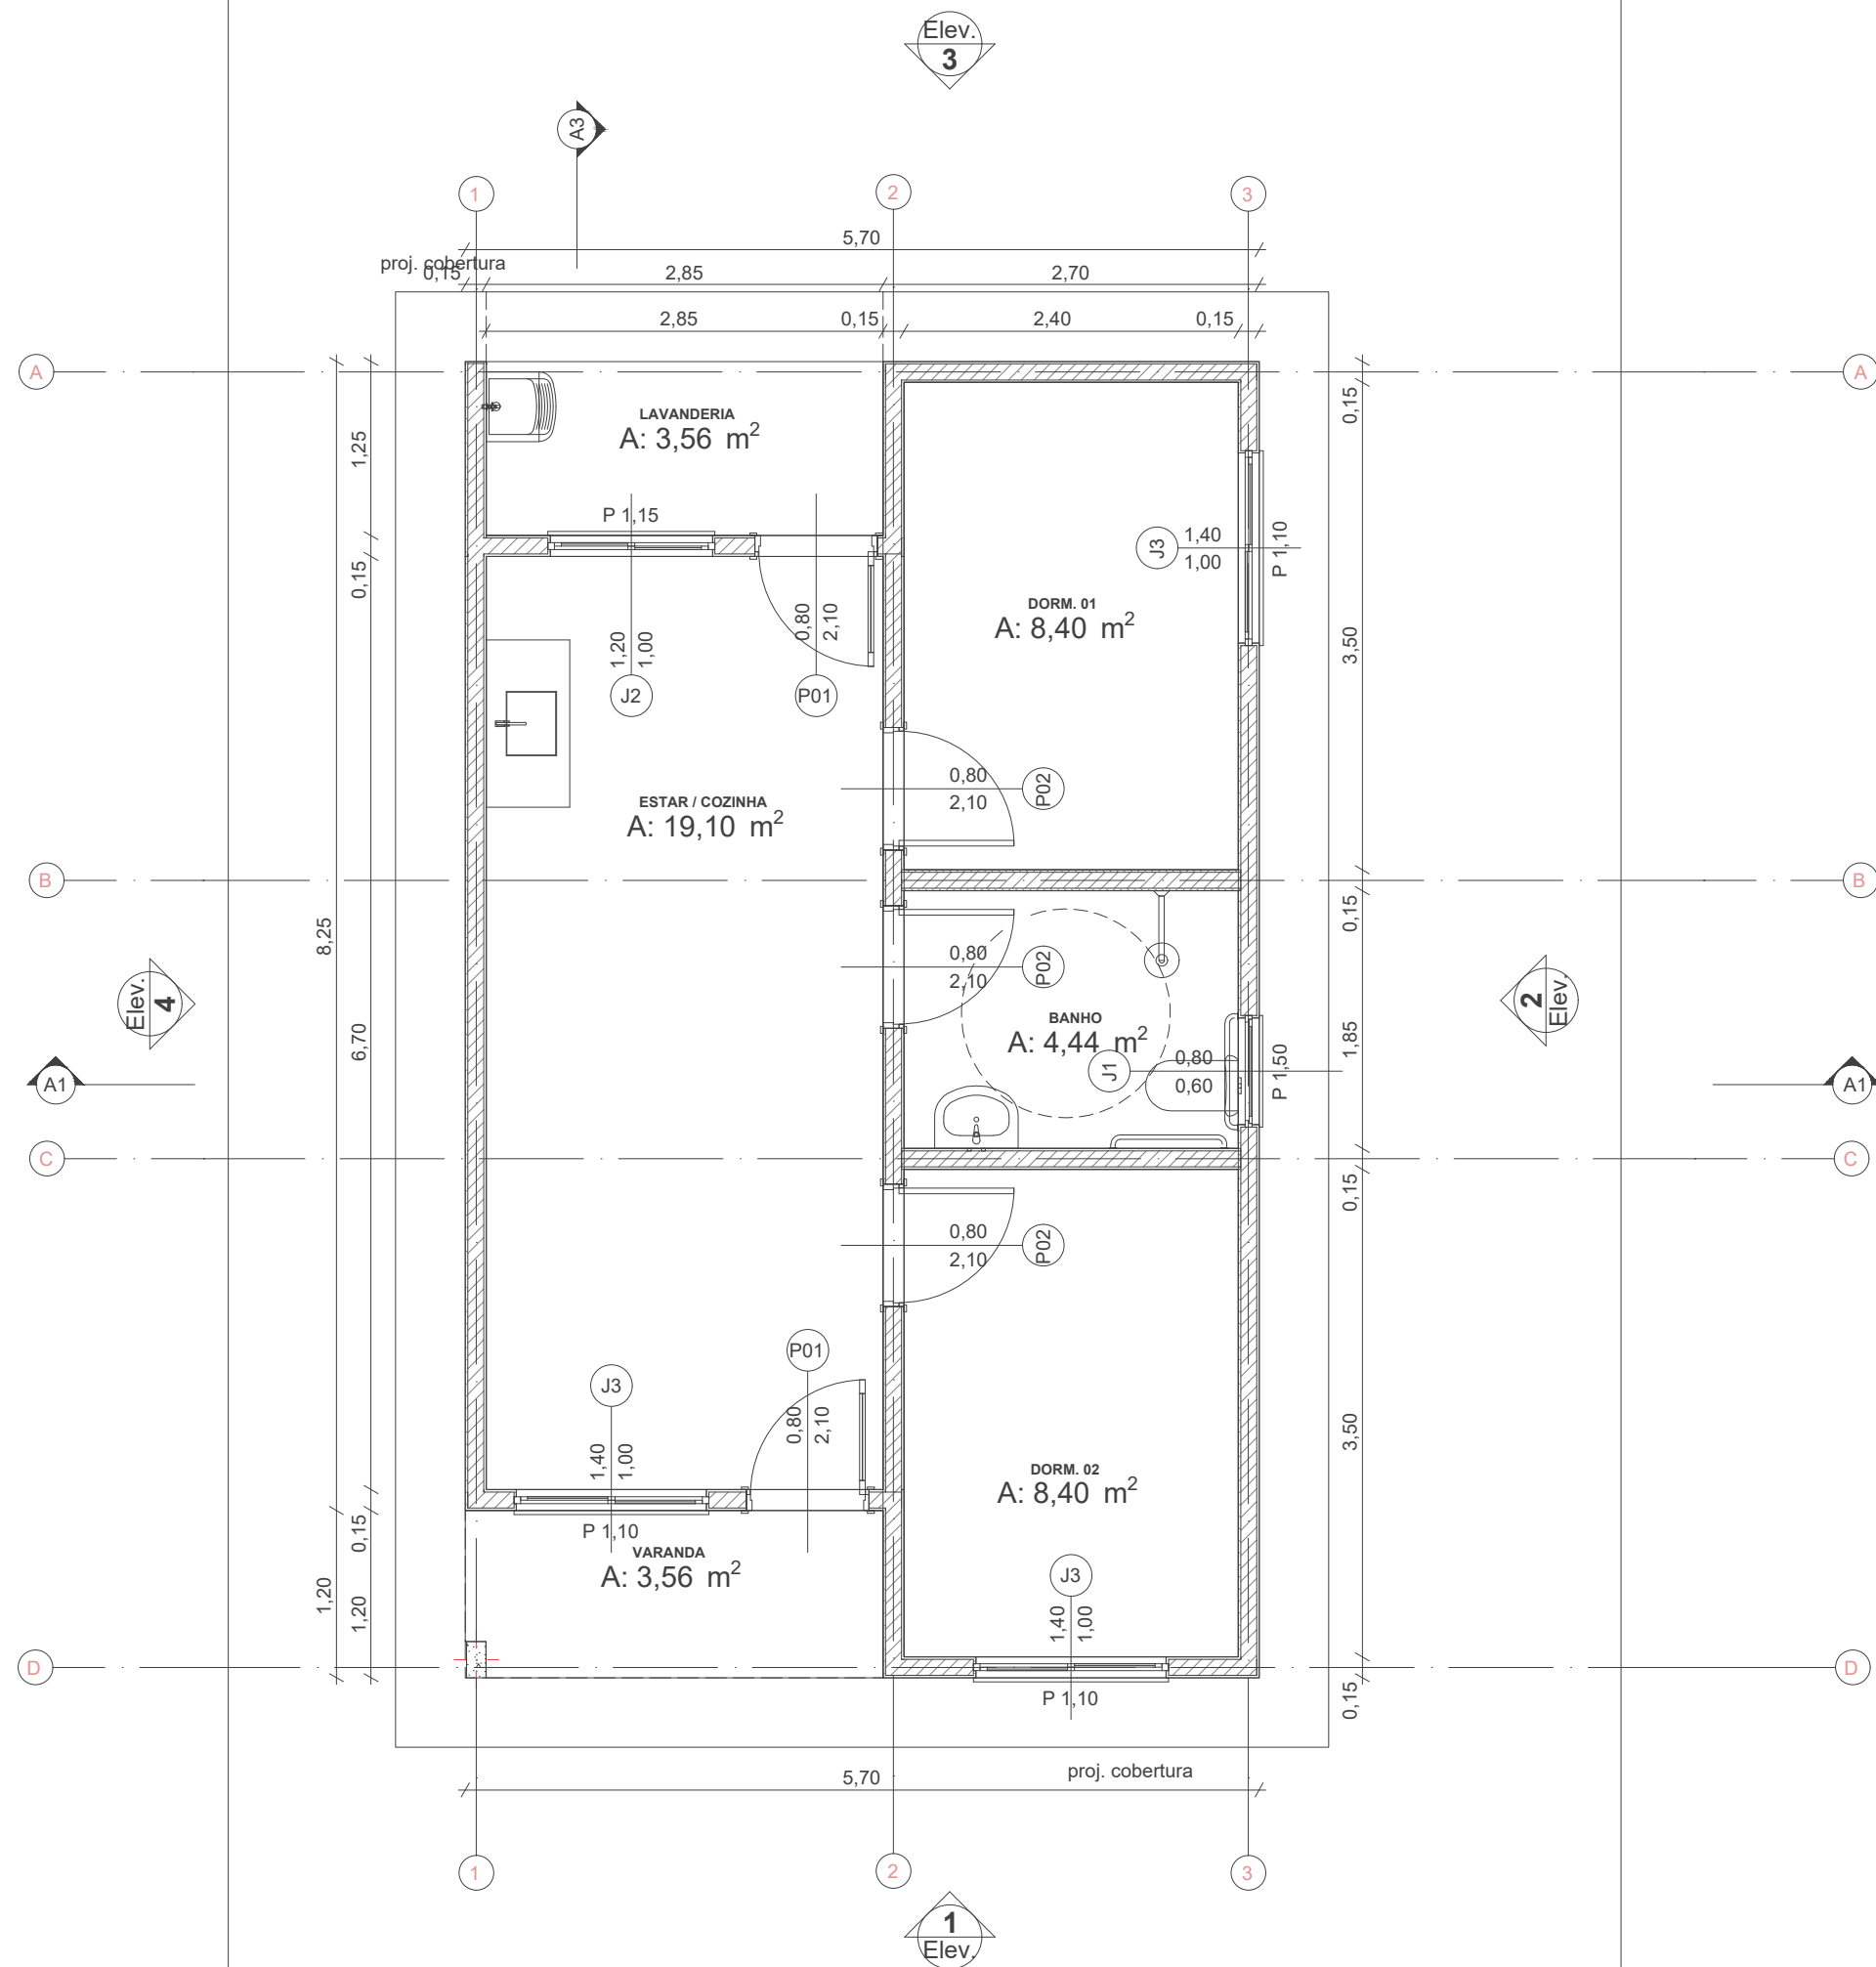


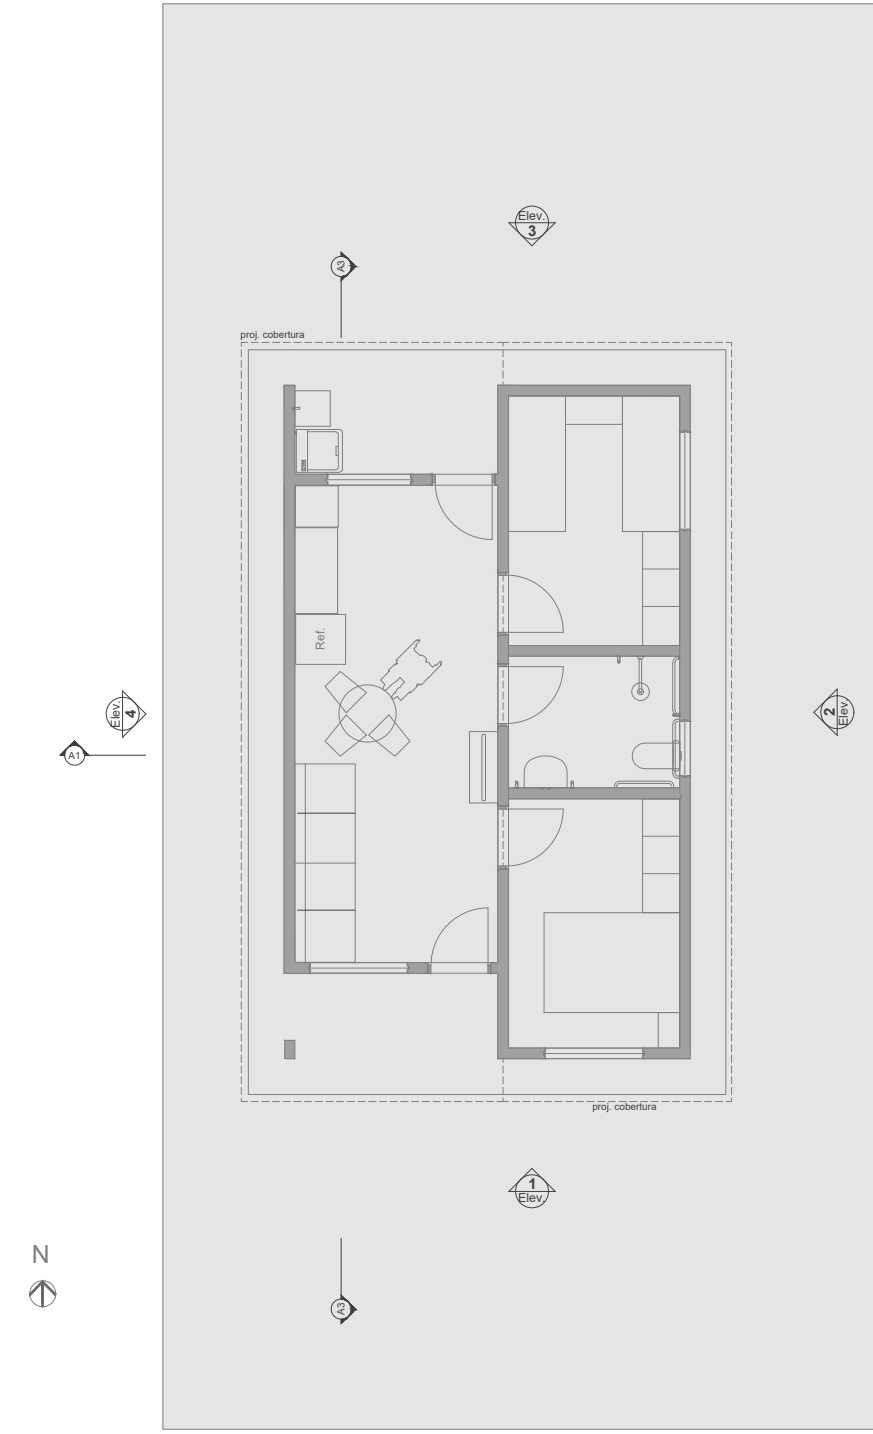


0 Planta Térreo 1:50

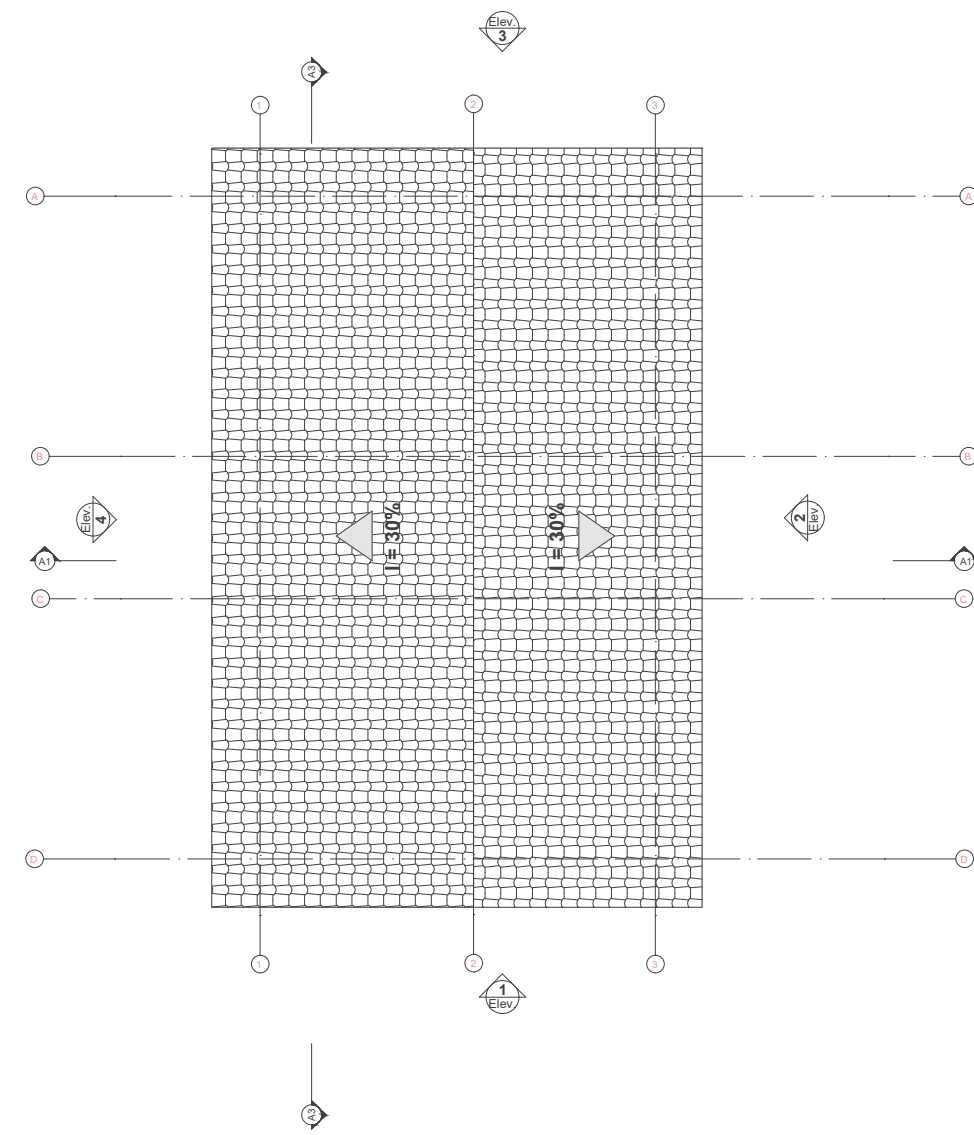

1 LAYOUT 1:100

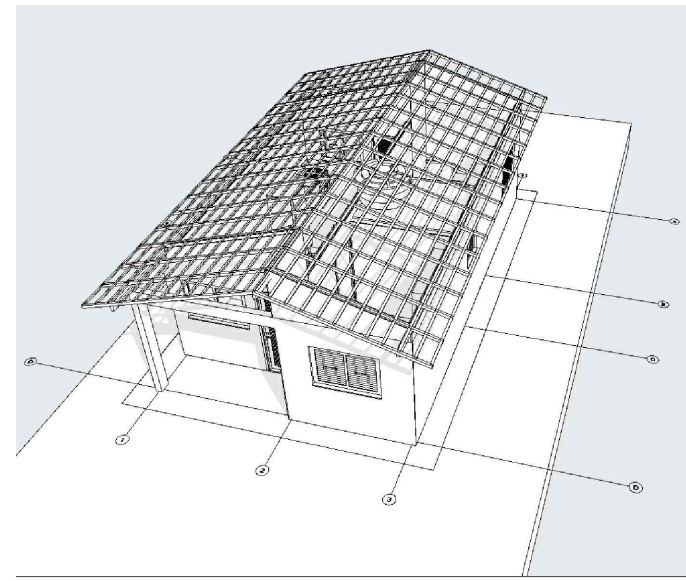



3 Planta Cobertura 1:50

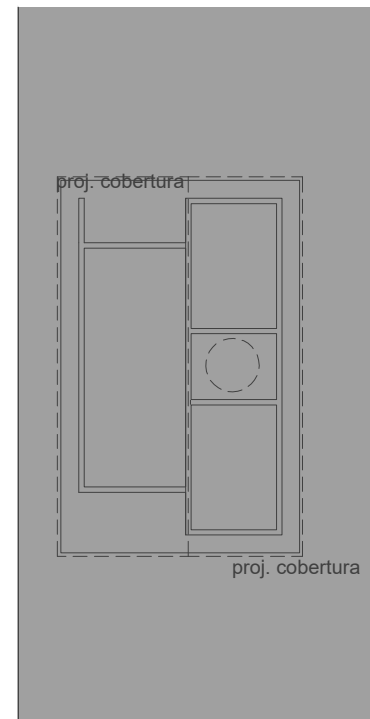


2 Implantação 1:200

REV.	DESCRIÇÃO	MODIFICADO POR	DATA


Quadro de Areas			
Piso de Origem	Cômodo	Área Medida	
Nível 0,00	01	ESTAR / COZINHA	19,10
	02	DORM. 01	8,40
	03	BANHO	4,44
	04	DORM. 02	8,40
	05	VARANDA	3,56
	06	LAVANDERIA	3,56
			47,46 m²

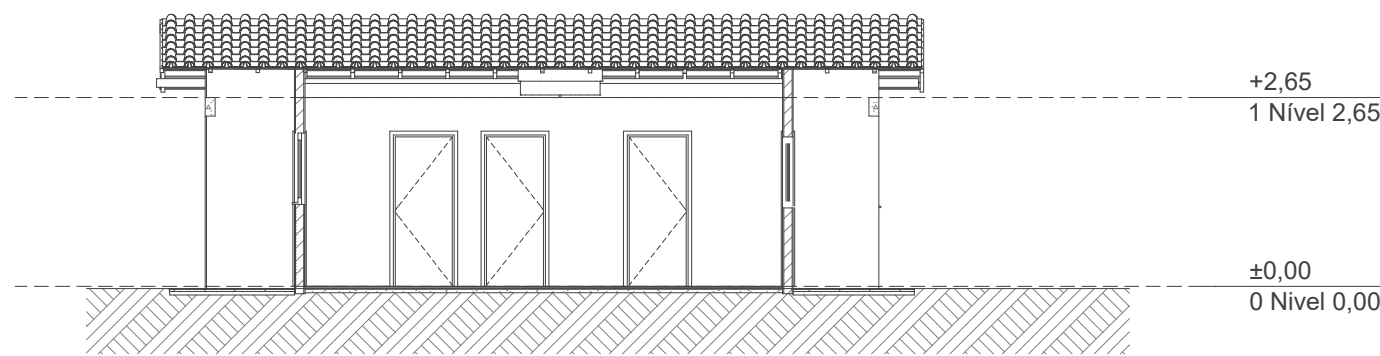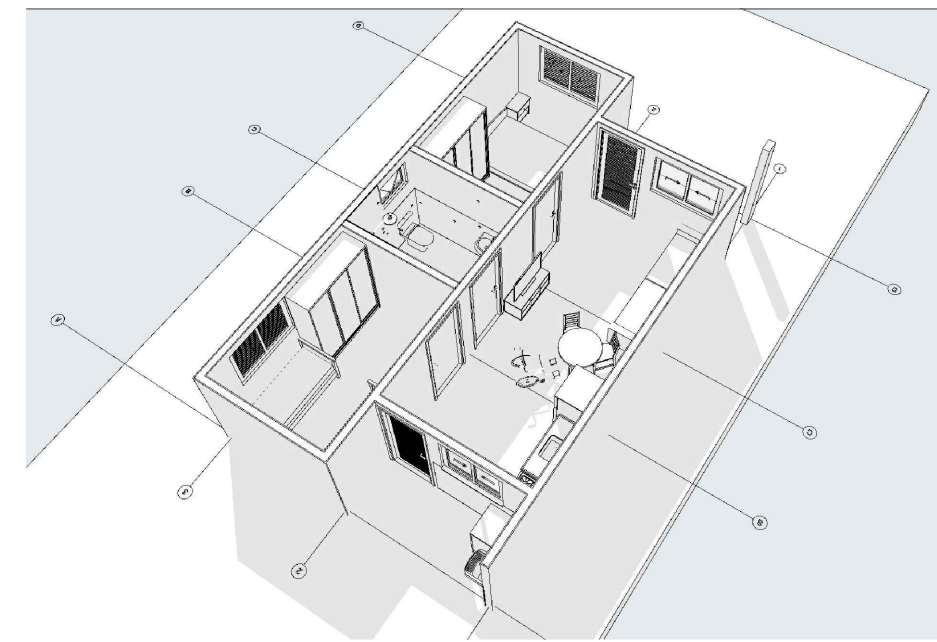


A3 Corte 1:100

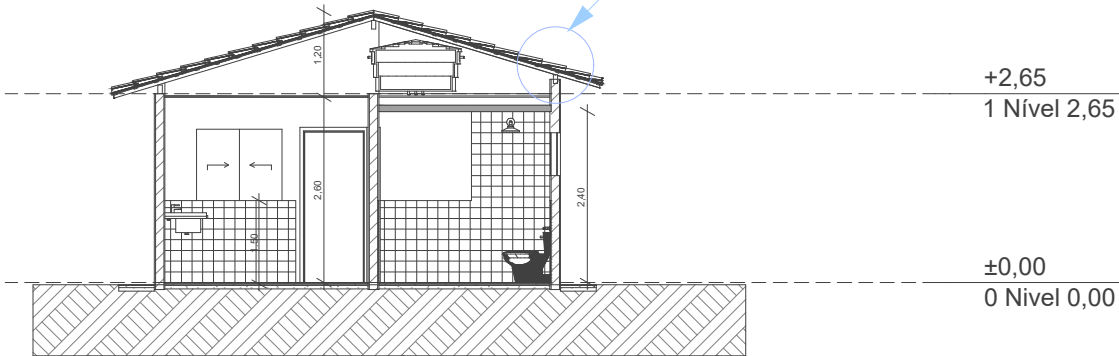


A1 Corte 1:100

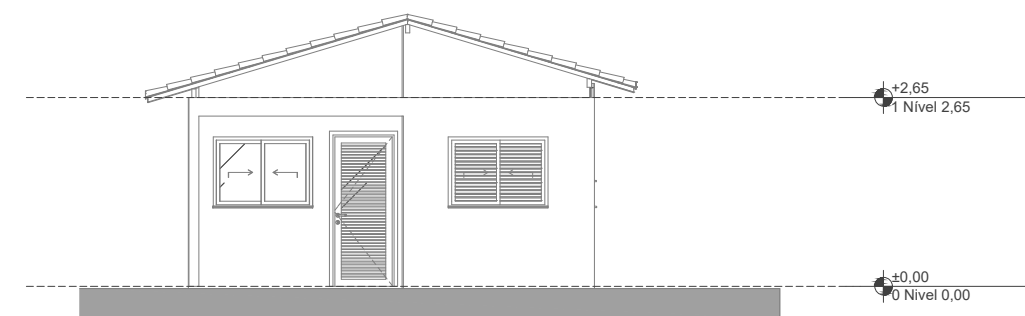


1 Elevação Frontal 1:100

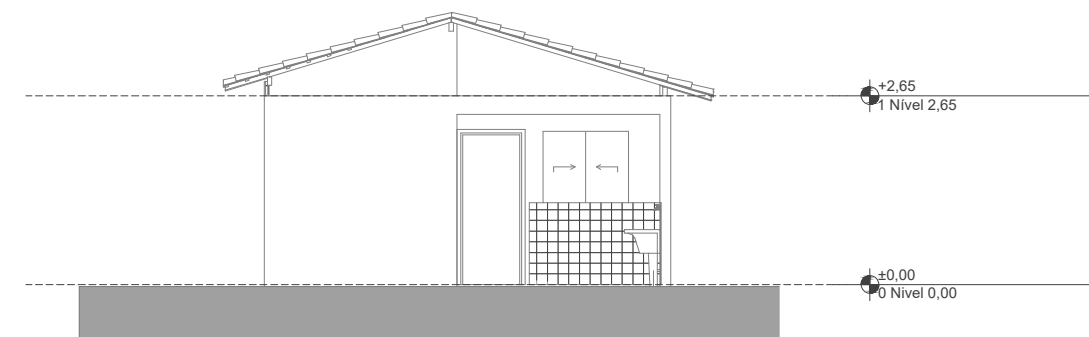

3 Elevação Posterior 1:100

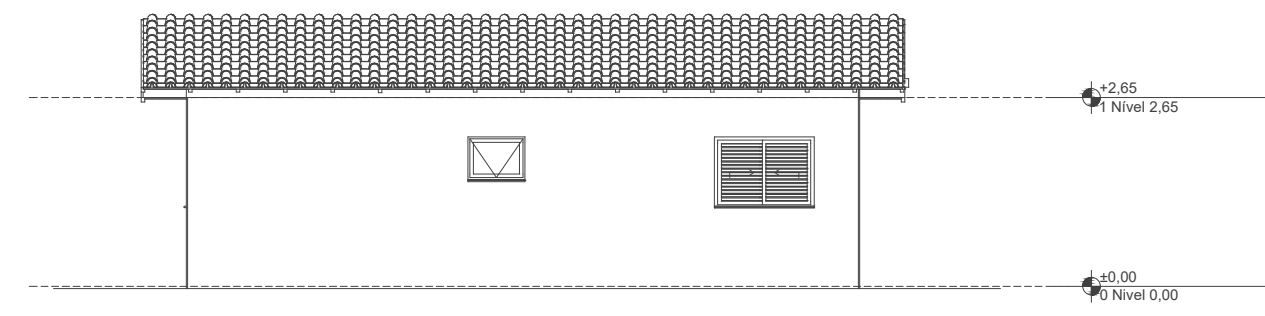

2 Lateral Direita 1:100

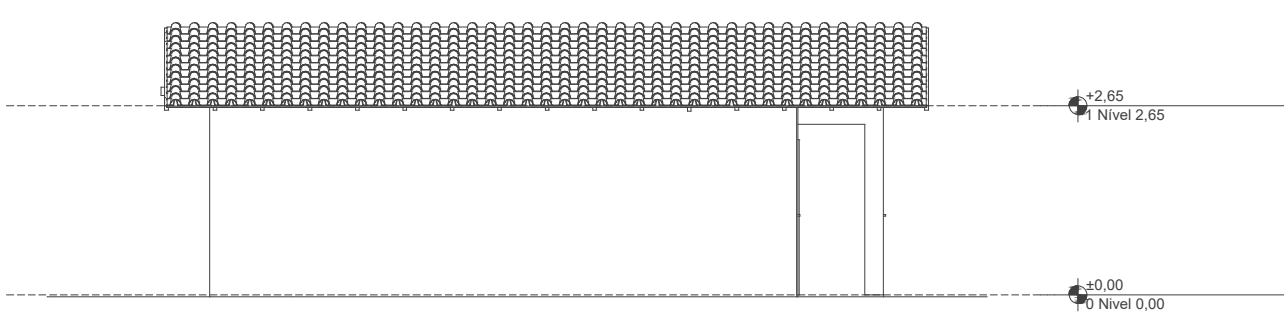

4 Lateral Esquerda 1:100



PROJETO

ENDEREÇO:
São Sebastião da Boa Vista - Pará

CIDADE: ESTADO
PARÁ

CLIENTE
Prefeitura Municipal de São Sebastião da Boa Vista

ENGENHEIRO
CAIXA
Aluizio Teixeira Filho Crea 7.784/D PA

FASE PROJETO
Projeto Inicial - Referência

ESCALA:
1/50

DIMENSÃO DA FOLHA
A1

CONTEÚDO:

Plantas

RESPONSÁVEL:

DATA:
10/11/2025

FOLHA

ARQUIVO DIGITAL:
San FNNIS SUB50.dwg

REVISÃO:
Rev.00