




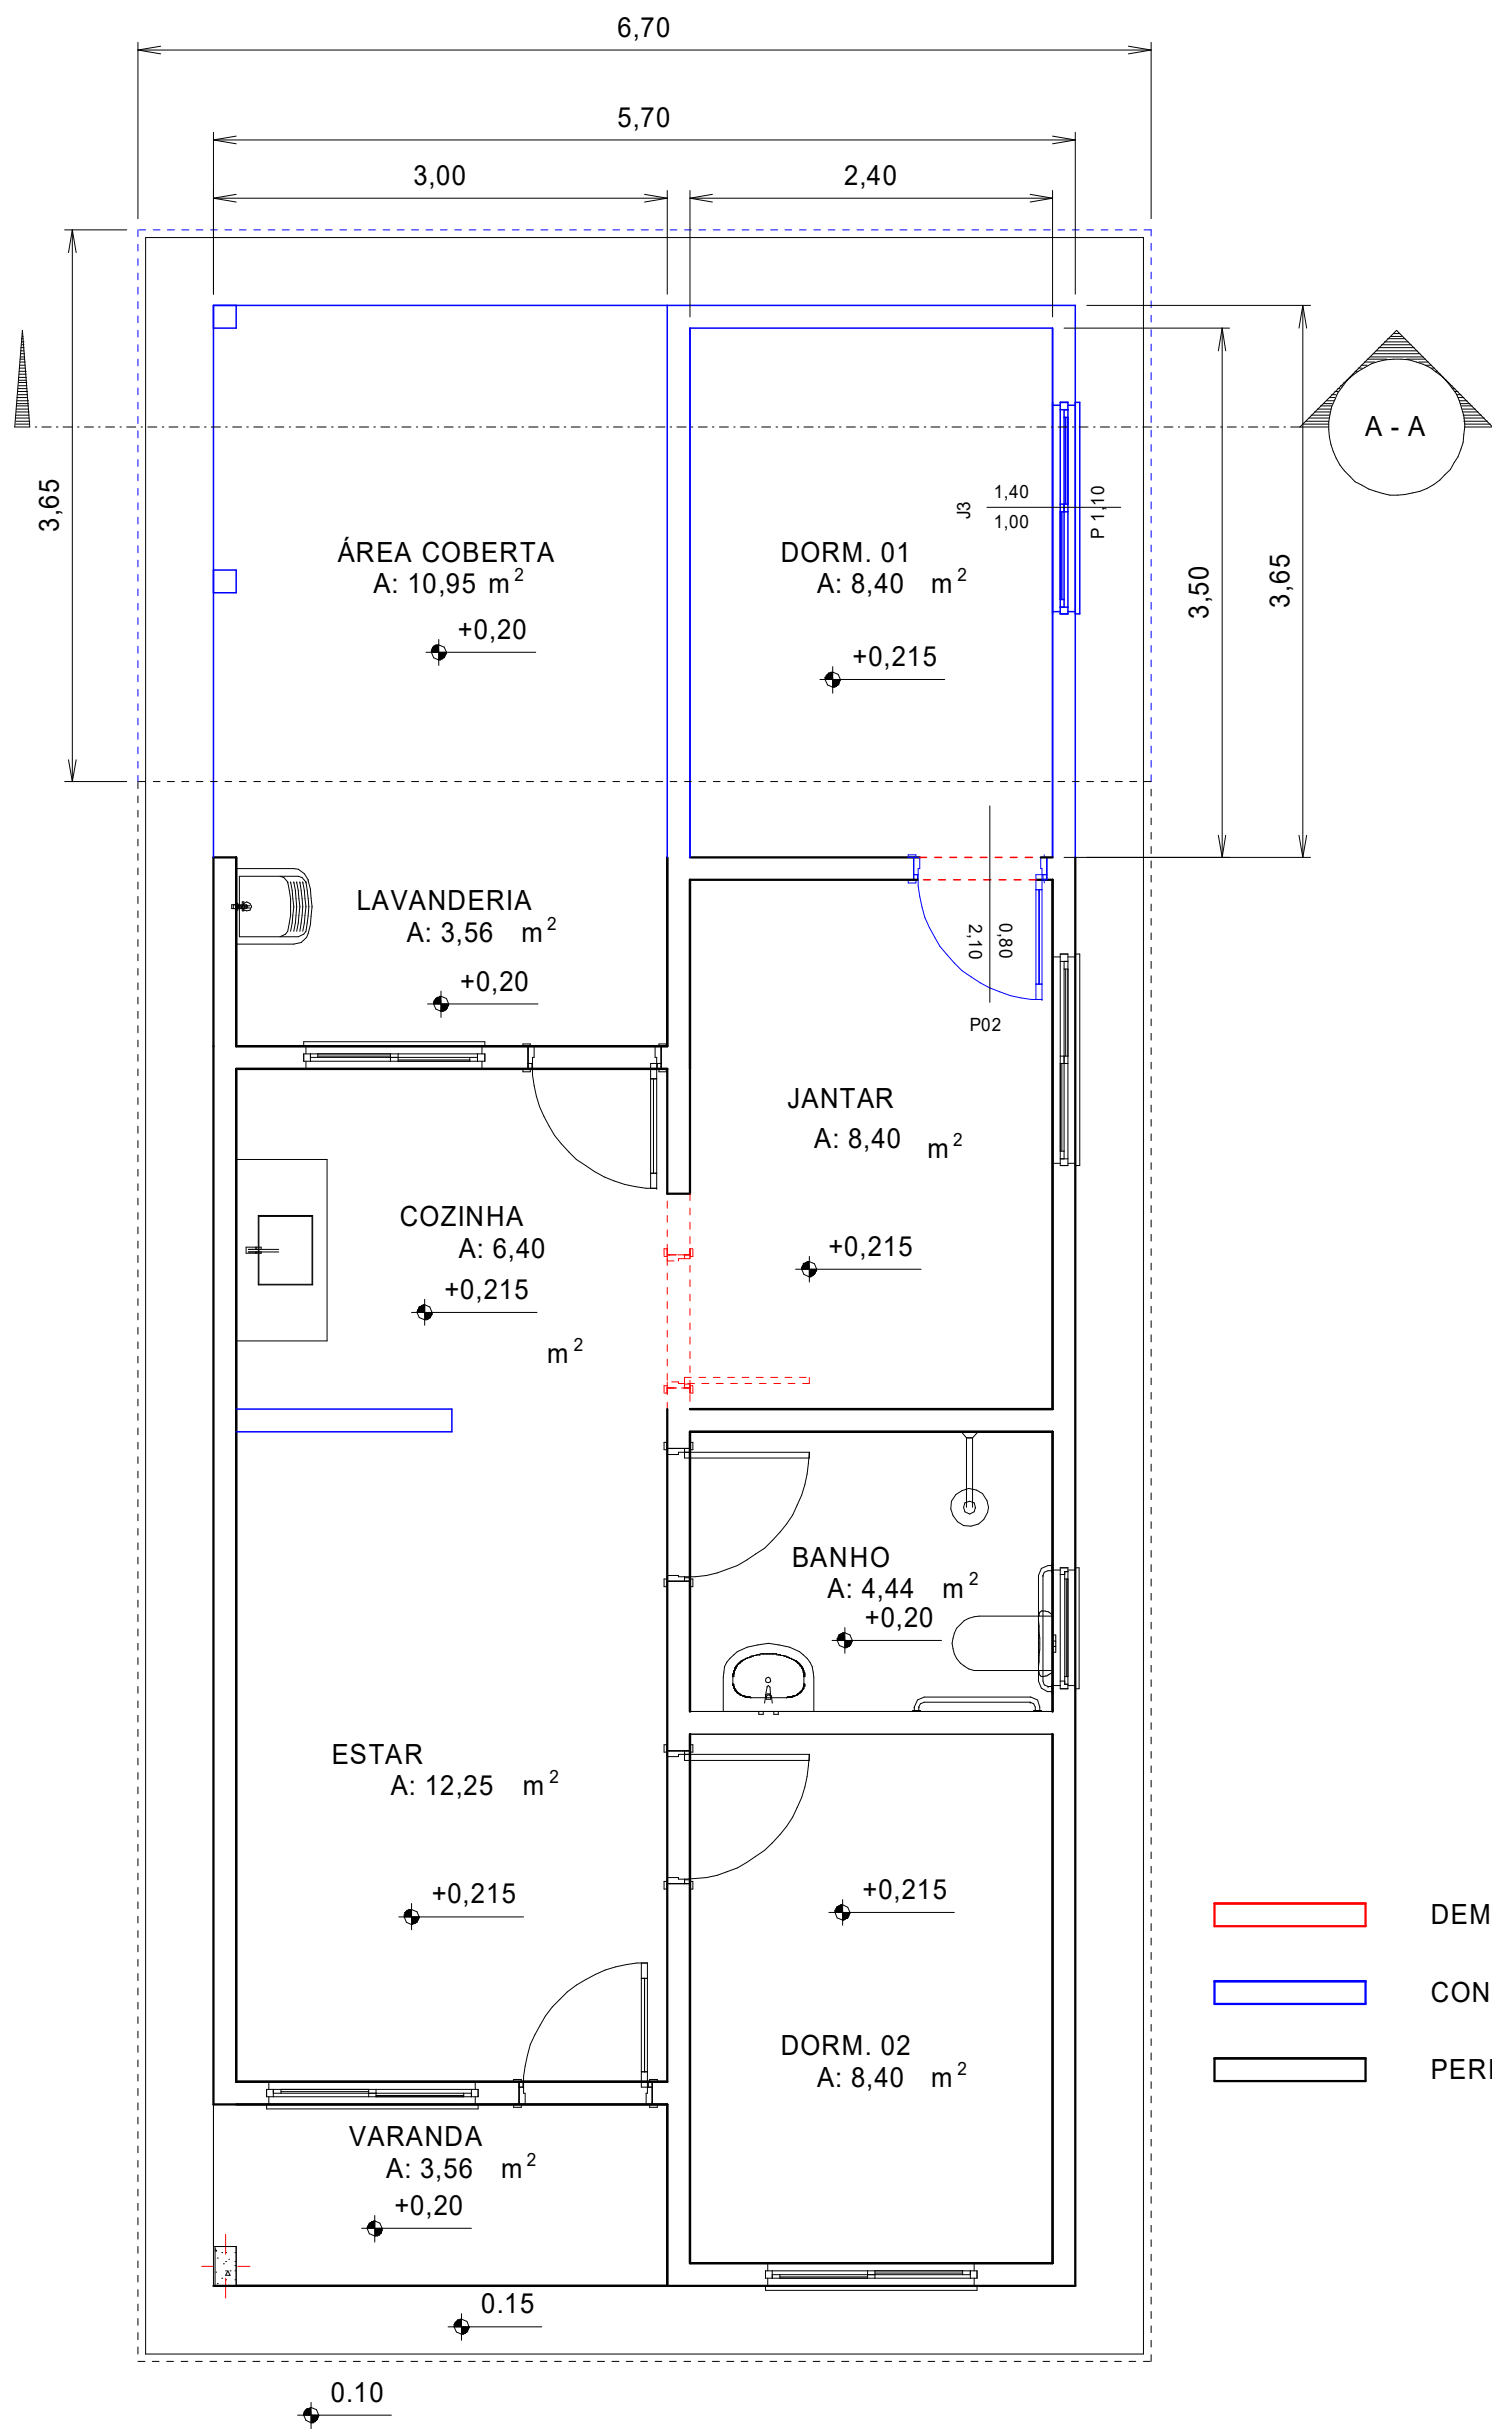

PLANTA BAIXA - AMPLIAÇÃO
ESC. 1:50

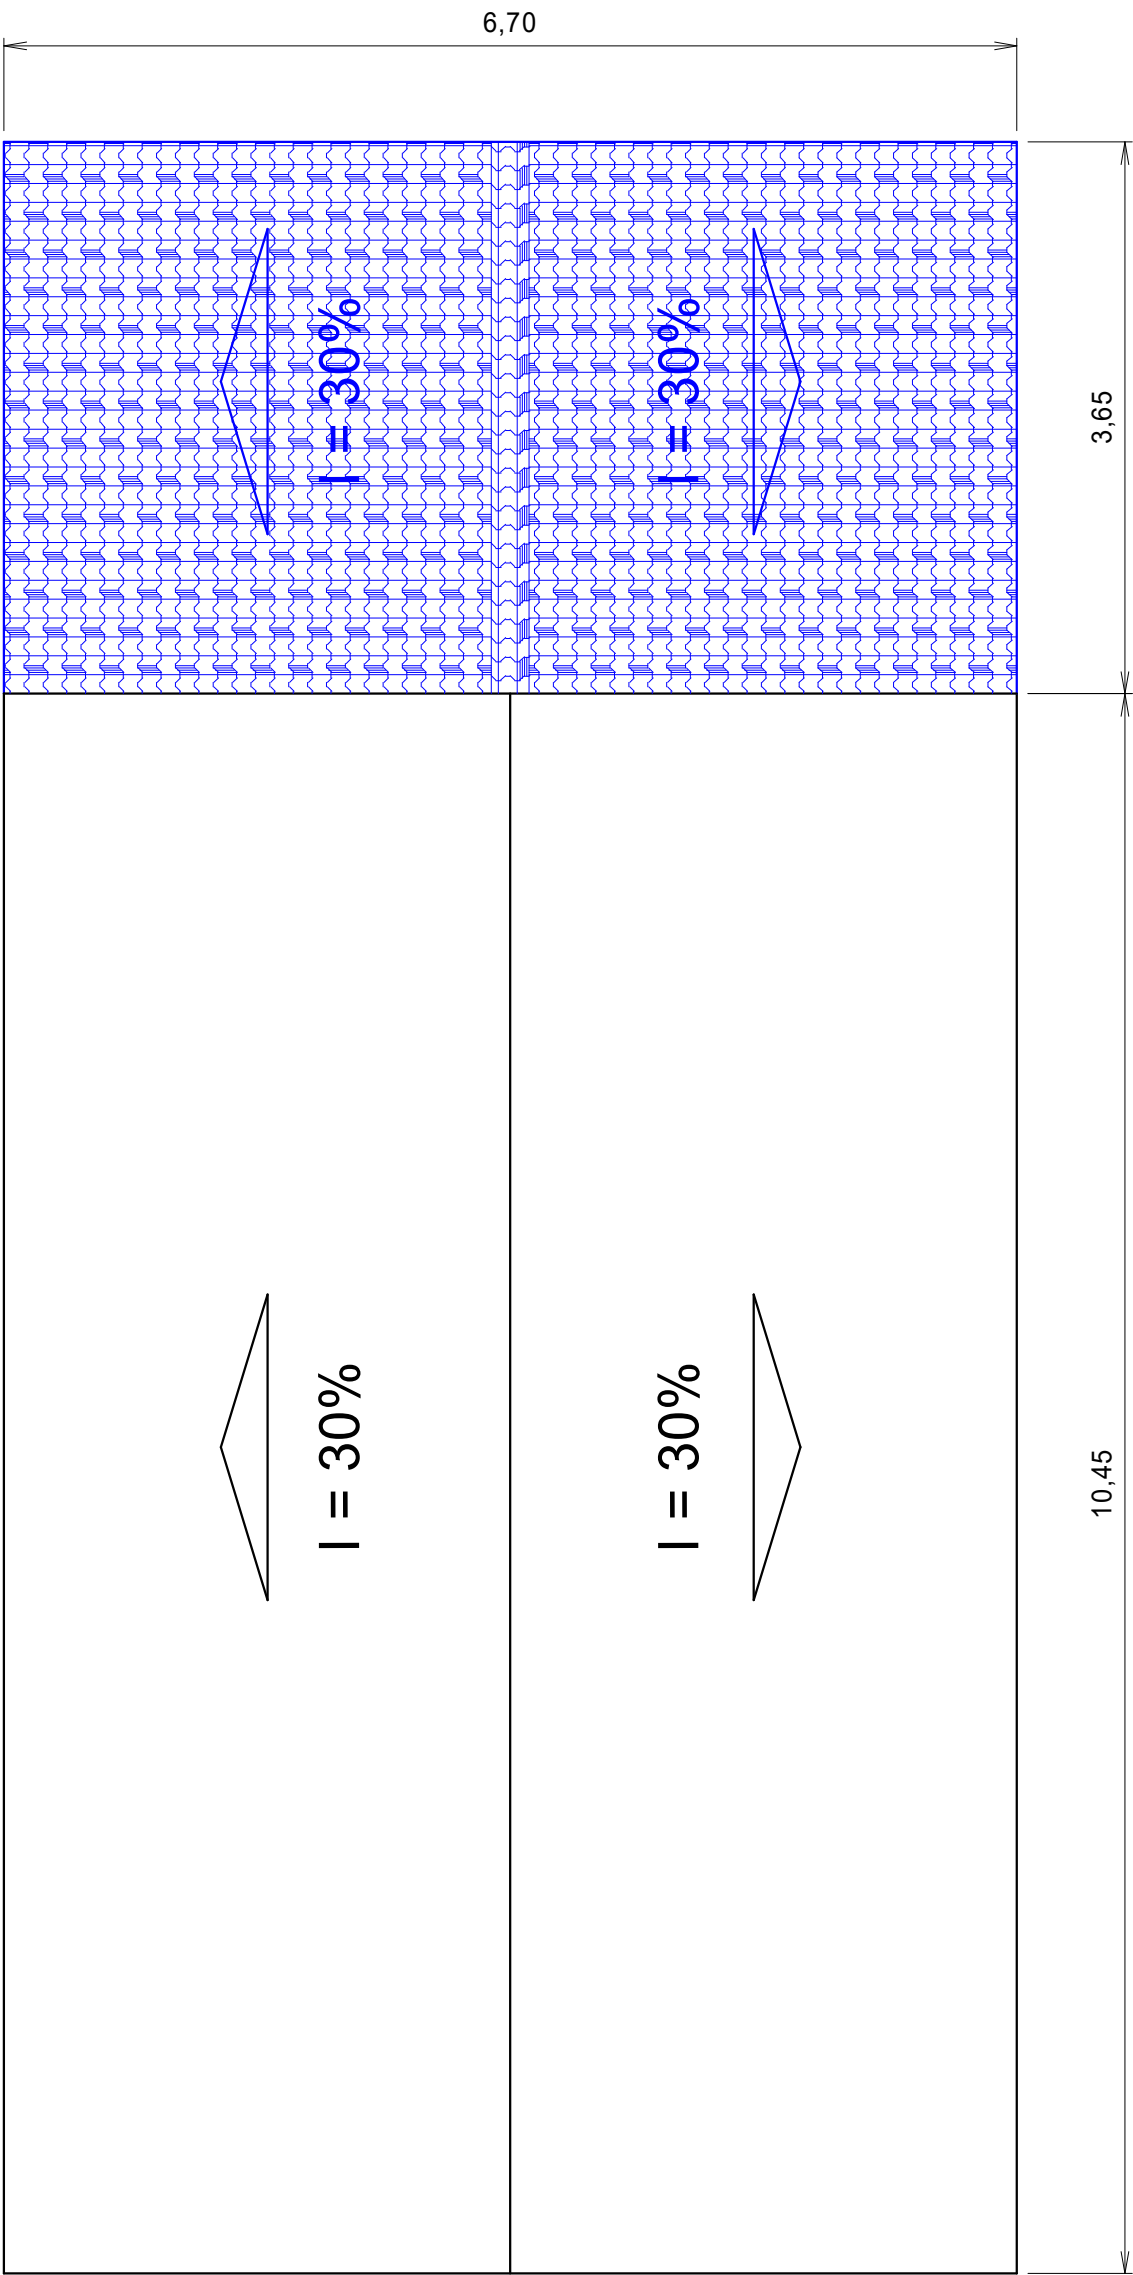

PLANTA DE COBERTURA - AMPLIAÇÃO
ESC. 1:50

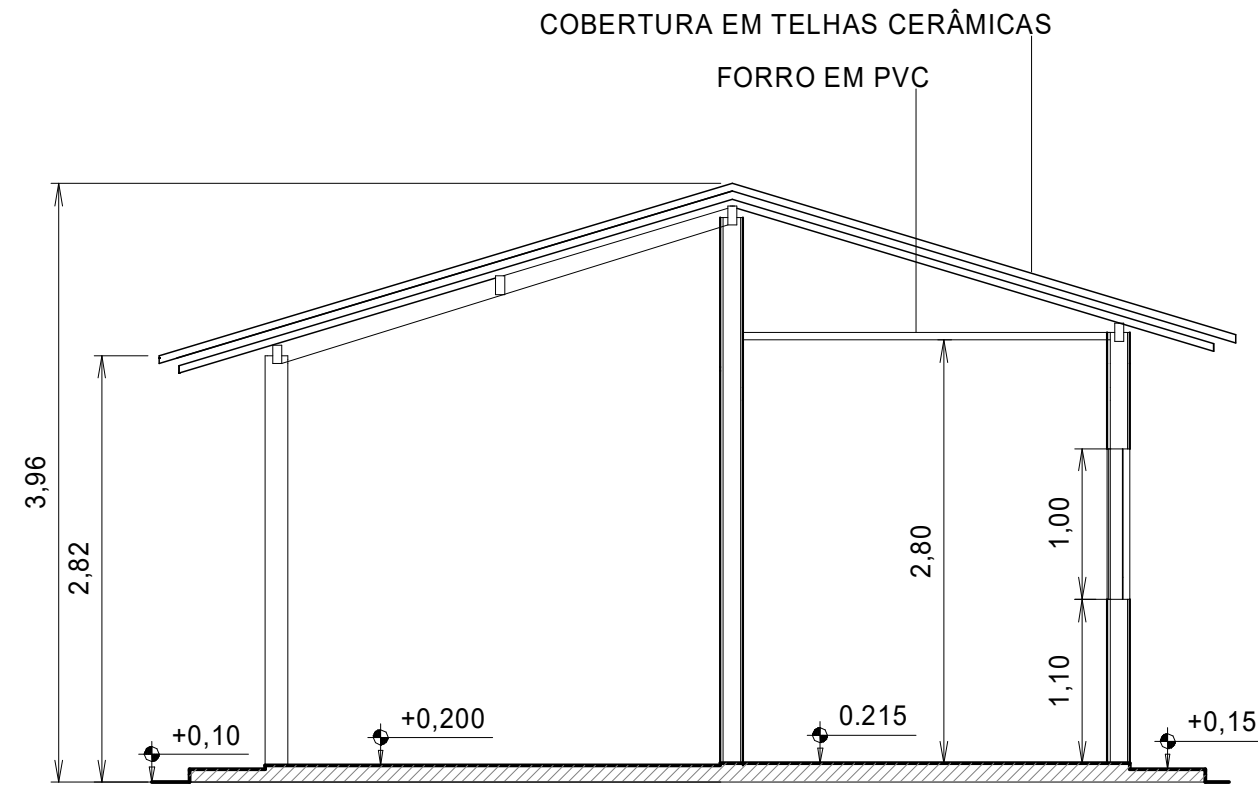

CORTE A - A
ESC. 1:50

Cliente: PREFEITURA MUNICIPAL DE SÃO SEBASTIÃO DA BOA VISTA	
Autor do Projeto: ENG. CIVIL ALUIZIO DE AZEVEDO TEIXEIRA FILHO - CREA 7784/D PA	
Fone: (91) 9983016772	E-mail: atfengenharialda@yahoo.com.br
OBS:	
Assunto:	Ojeto da prancha: 1 - PLANTA BAIXA - AMPLIAÇÃO 2 - PLANTA DE COBERTURA - AMPLIAÇÃO 3 - NIVEIS - AMPLIAÇÃO
Prancha: EDF_01	
Cliente: PREFEITURA MUNICIPAL DESÃO SEBASTIÃO DA BOA VISTA/PA	
Obra: UNIDADE HABITACIONAL PROGRAMA MINHA CASA MINHA VIDA	Escala: INDICADA
End. de Obra: ÁREA URBANA CIDADE DE S. S. DA BOA VISTA	Data:
Nº A.R.T.:	Tipo / Versão :
Nº Desenho:	Área Projetada: 20,81 m²
Revisão:	Data: NOV/25