



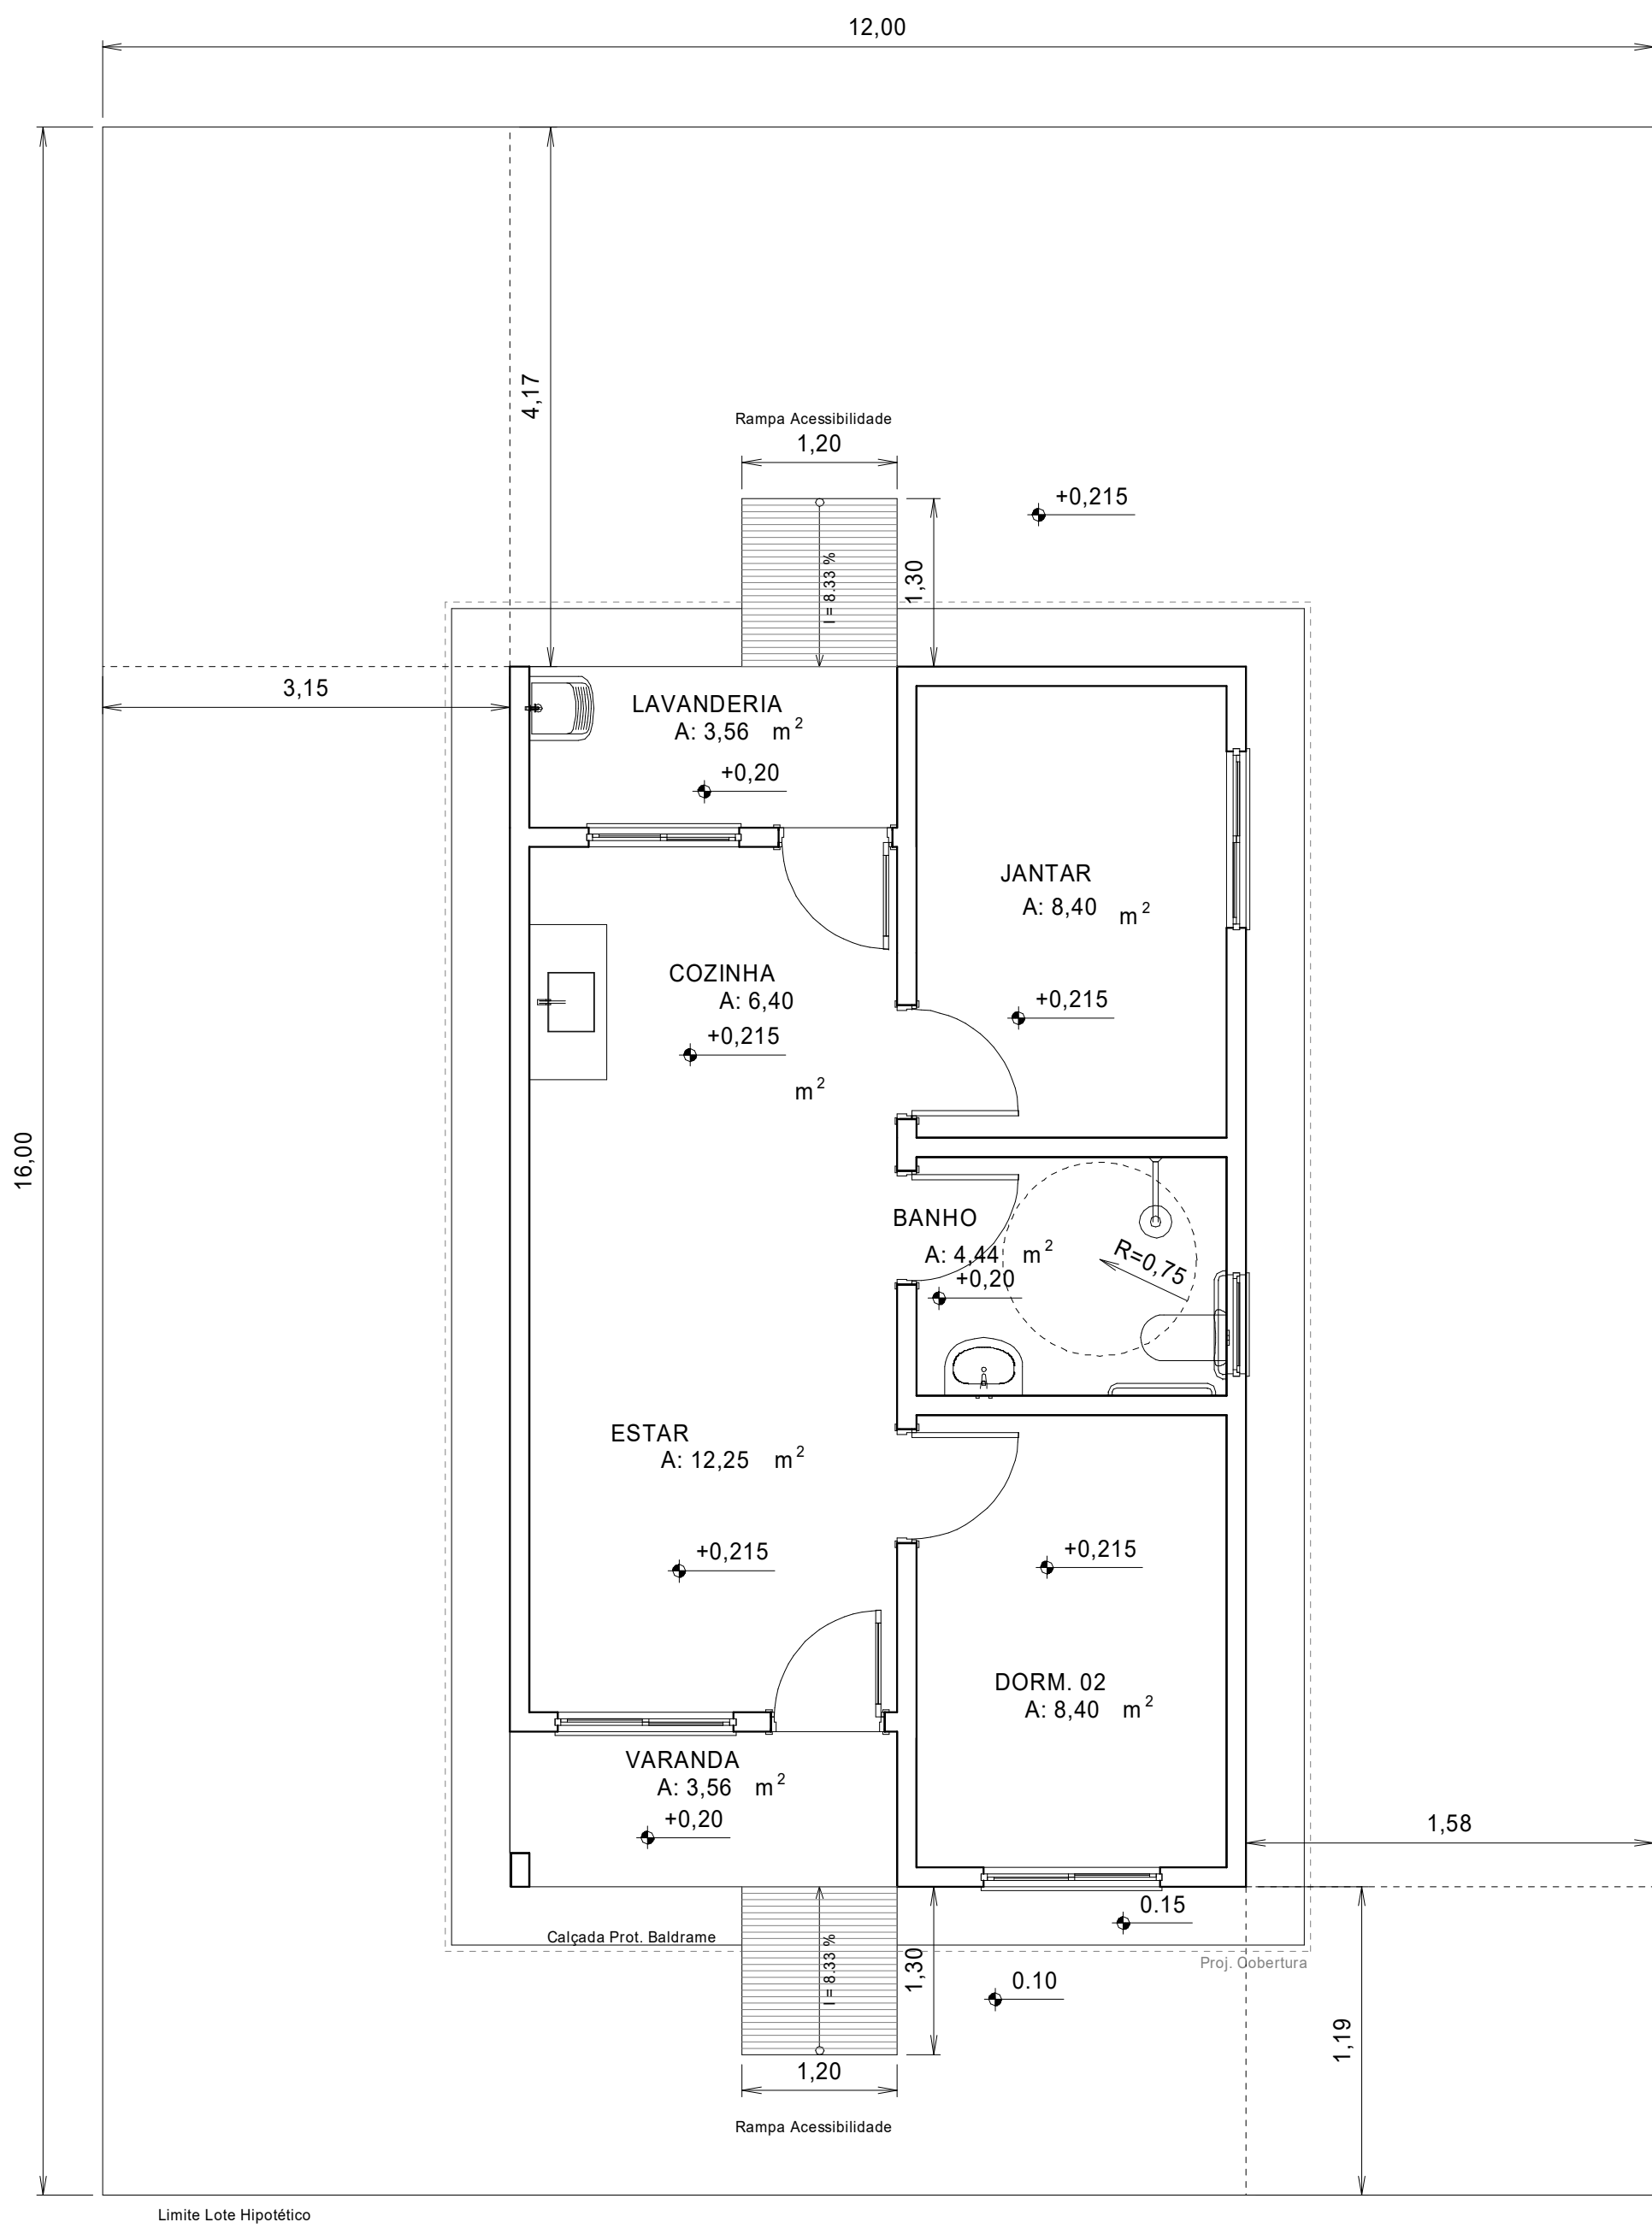

PLANTA BAIXA
ESC. 1:50

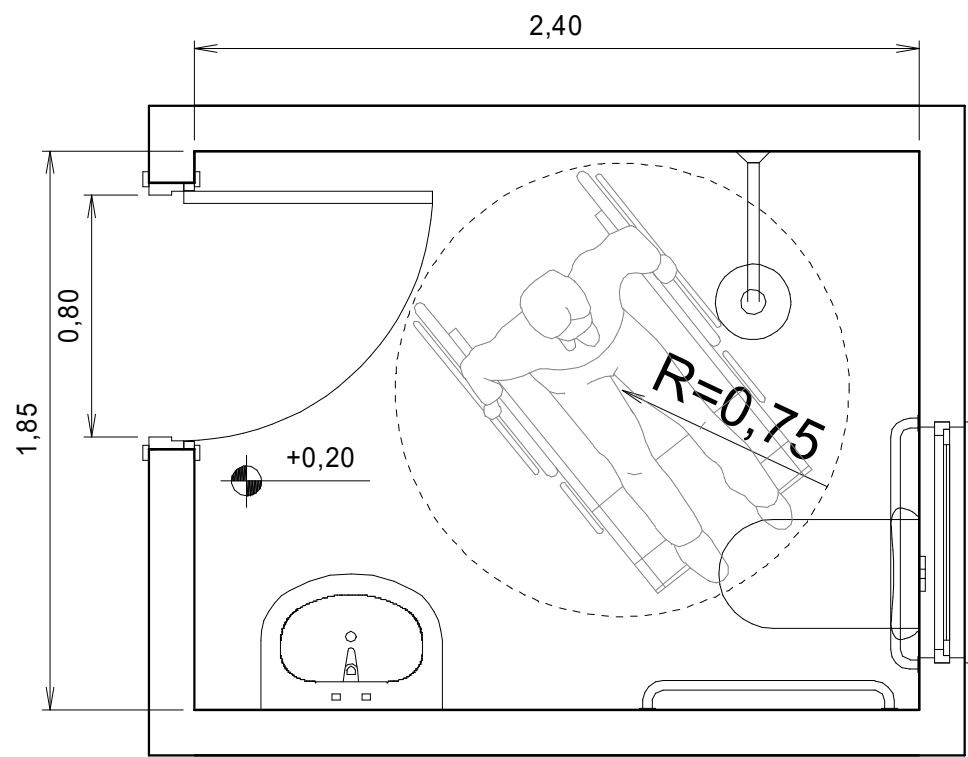

AMPLIAÇÃO BANHO
ESC. 1:25

Cliente: PREFEITURA MUNICIPAL DE SÃO SEBASTIÃO DA BOA VISTA	
Autor do Projeto: ENG. CIVIL ALUIZIO DE AZEVEDO TEIXEIRA FILHO - CREA 7784/D PA	
Fone: (91) 9983016772	E-mail: atfengenharialda@yahoo.com.br
OBS:	
Assunto: Prancha: EDF_02	Ojeto da prancha: 1 - PLANTA BAIXA - AESSIBILIDADE 2 - PLANTA DE IMPLANTAÇÃO 3 - AMPLIAÇÃO BANHO
Cliente: PREFEITURA MUNICIPAL DESÃO SEBASTIÃO DA BOA VISTA/PA	
Obra: UNIDADE HABITACIONAL PROGRAMA MINHA CASA MINHA VIDA	Escala: INDICADA
End. de Obra: ÁREA URBANA CIDADE DE S. S. DA BOA VISTA	Data:
Nº A.R.T.:	Tipo / Versão :
Nº Desenho:	Área Projetada: 20,81 m²
Revisão:	Data: NOV/25