


Planta de Localização da Fundação				Planta de Localização da Fundação			
Nome	Seção	X (m)	Posição	Carga Máx. (t)	Nome	Lado El. Lado F. no / no	di' (m)
P1	14x26	1.00	923.00	A-1	5,8 S1	60	20
P2	14x26	301.00	923.00	A-2	8,6 S2	60	20
P3	14x26	548.00	923.00	A-3	4,2 S3	60	20
P4	14x26	1.00	558.00	B-1	5,8 S4	60	20
P5	14x26	301.00	558.00	B-2	8,6 S5	60	20
P6	14x26	548.00	558.00	C-1	7,4 S6	60	20
P7	14x26	1.00	366.00	C-2	2,9 S7	60	20
P8	14x26	301.00	366.00	C-3	7,4 S8	60	20
P9	14x26	548.00	366.00	D-1	6,8 S9	60	20
P10	14x26	1.00	127.00	E-1	3,0 S10	60	20
P11	14x26	301.00	127.00	E-2	8,6 S11	60	20
P12	14x26	548.00	127.00	E-3	4,2 S12	60	20
P13	14x26	554.50	7.00	E-3	4,2 S13	60	20

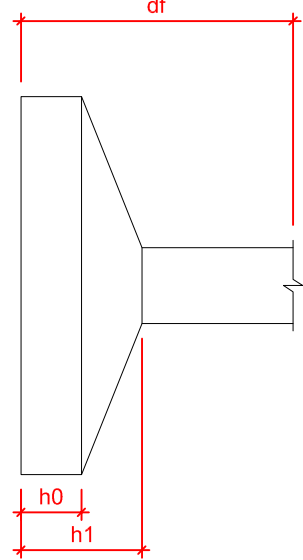

Lajes - NÍVEL 1 TETO			
Nome	Tipo	Elevação (cm)	Superfície (kg/m²)
L1	Pré-moldada	12	592

Características dos materiais			
fck (MPa)	Ecs (MPa)	Astentimento (MPa)	
20	27287	10,00	

Dimensão máxima do agregado = 19 mm

Vigas - NÍVEL 0 BALDRME			
Nome	Seção	Elevação (cm)	Nível (cm)
V1	12x25	0	-5
V2	12x30	0	-5
V3	12x30	0	-5
V4	12x30	0	-5
V5	12x30	0	-5
V6	12x30	-5	-10
V7	12x25	-5	-10
V8	12x30	0	-5
V9	12x30	0	-5

Vigas - NÍVEL 1 TETO			
Nome	Seção	Elevação (cm)	Nível (cm)
V1	12x25	0	265
V2	12x25	0	265
V3	12x25	0	265
V4	12x25	0	265
V5	12x25	0	265
V6	12x25	0	265
V7	12x25	0	265
V8	12x30	0	265
V9	12x25	0	265

Viga

Viga / Laje chata ou invertida



Pilar que more

Pilar que possa


Pilar que nasce

Pilar com mudança de seção

Forma do pavimento Nivel 0 Baldr (Nível -5) escala 1:50

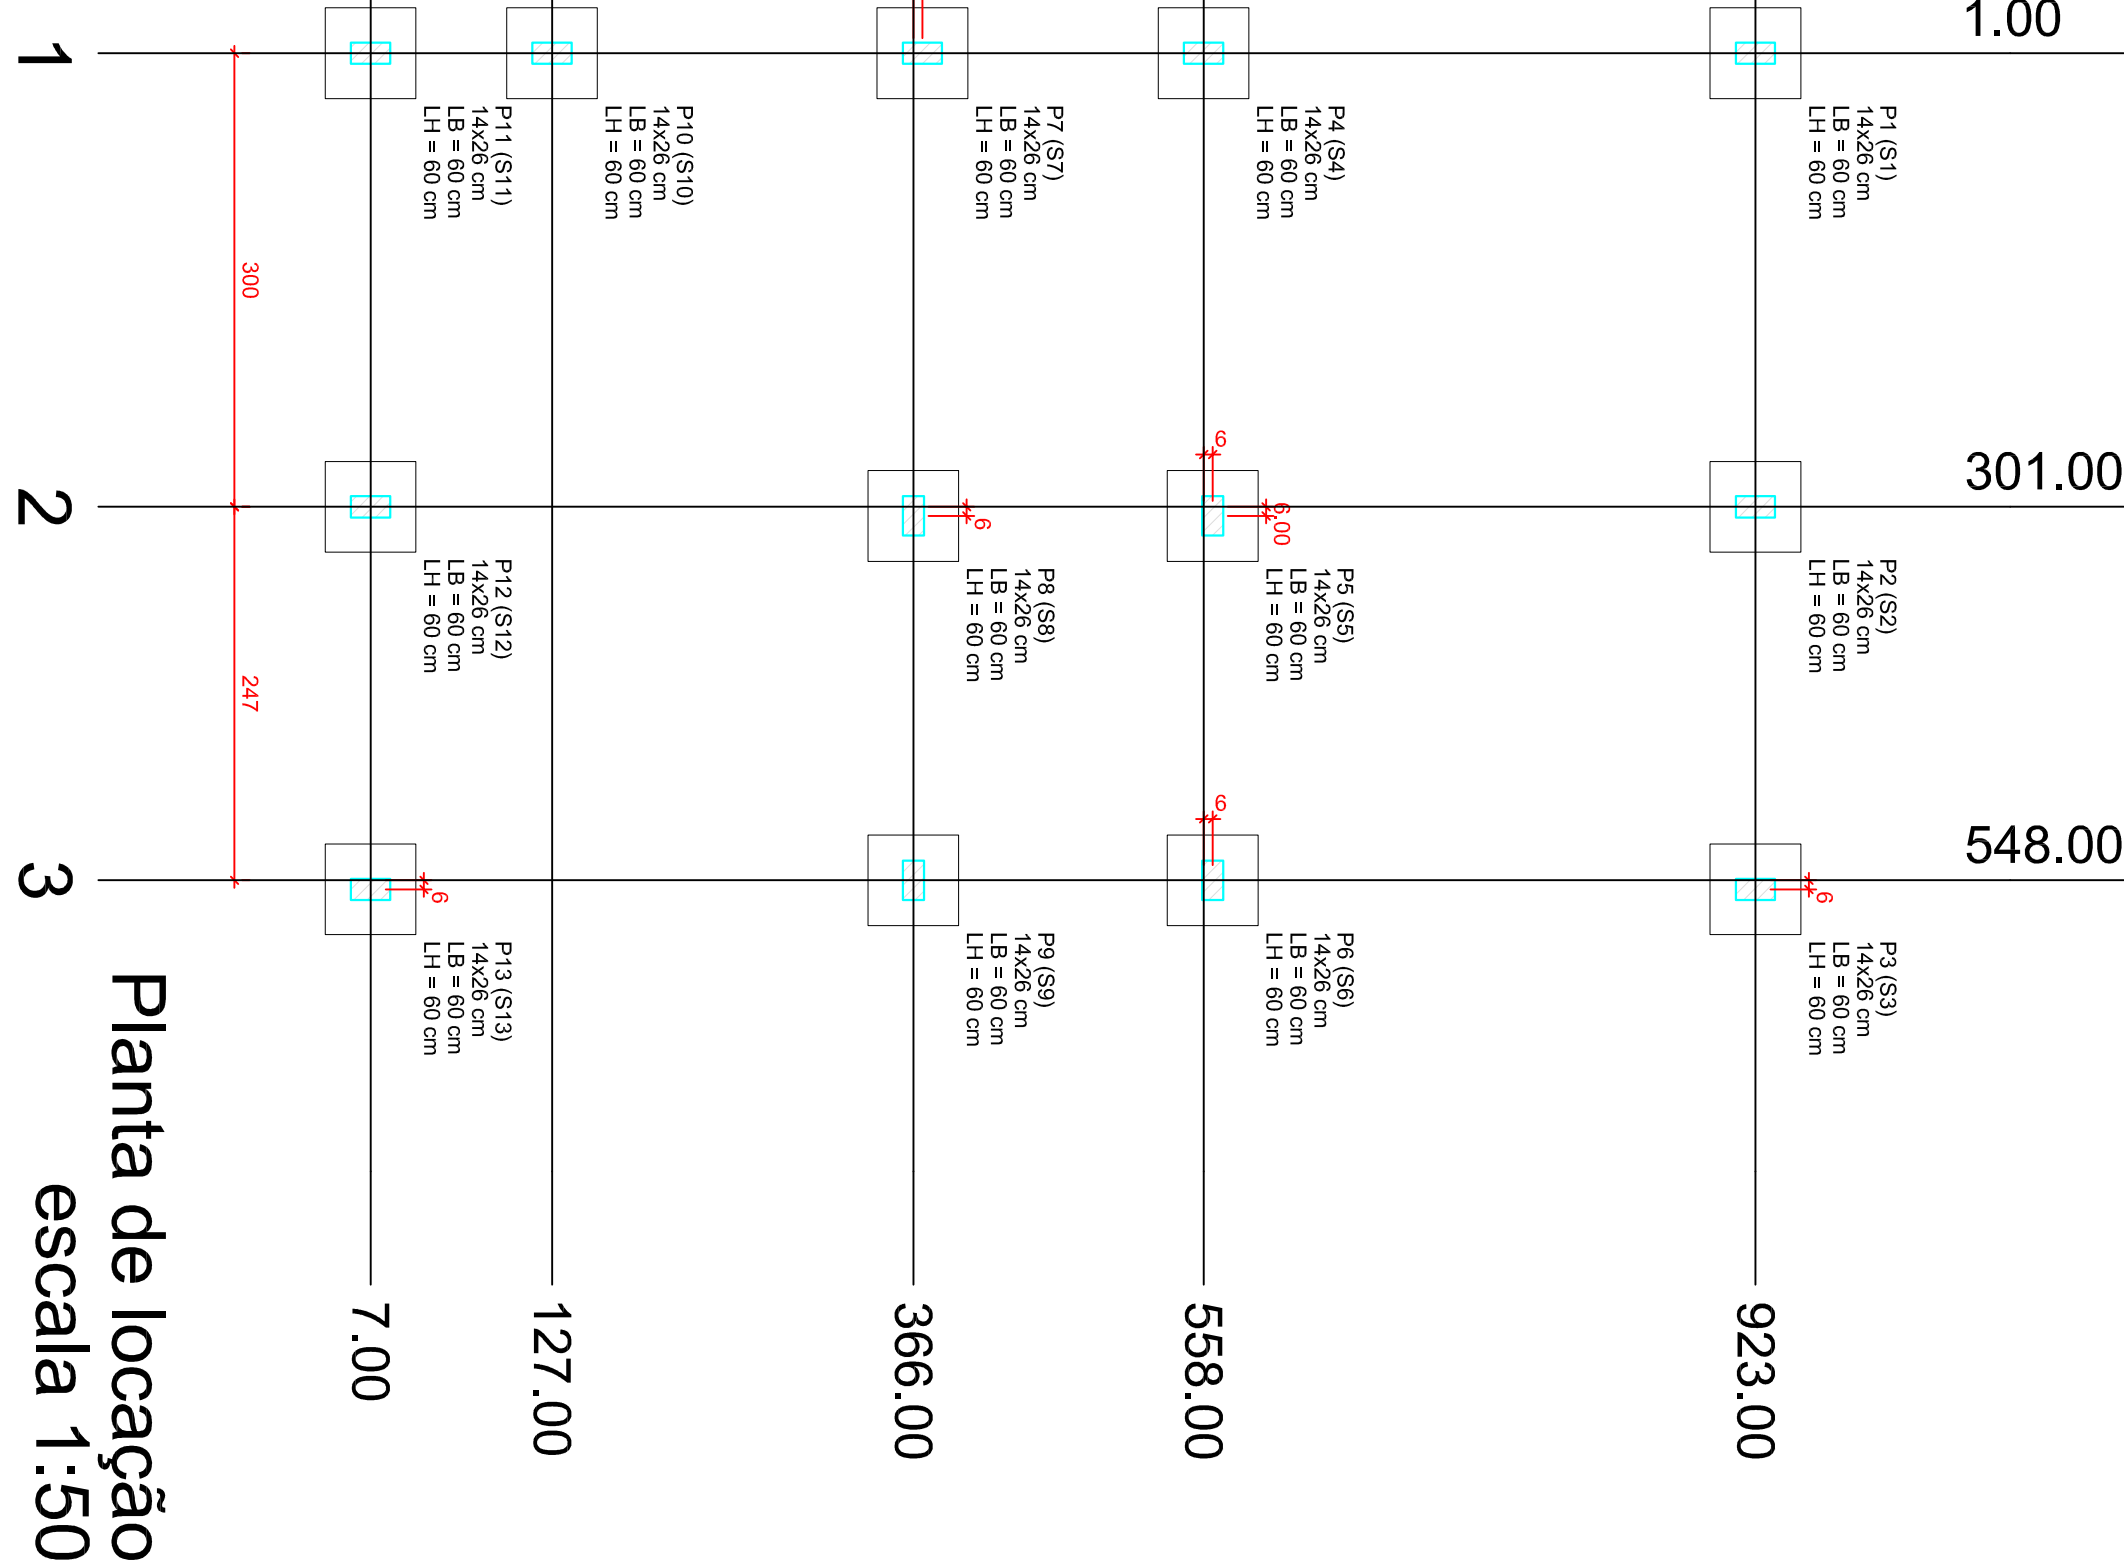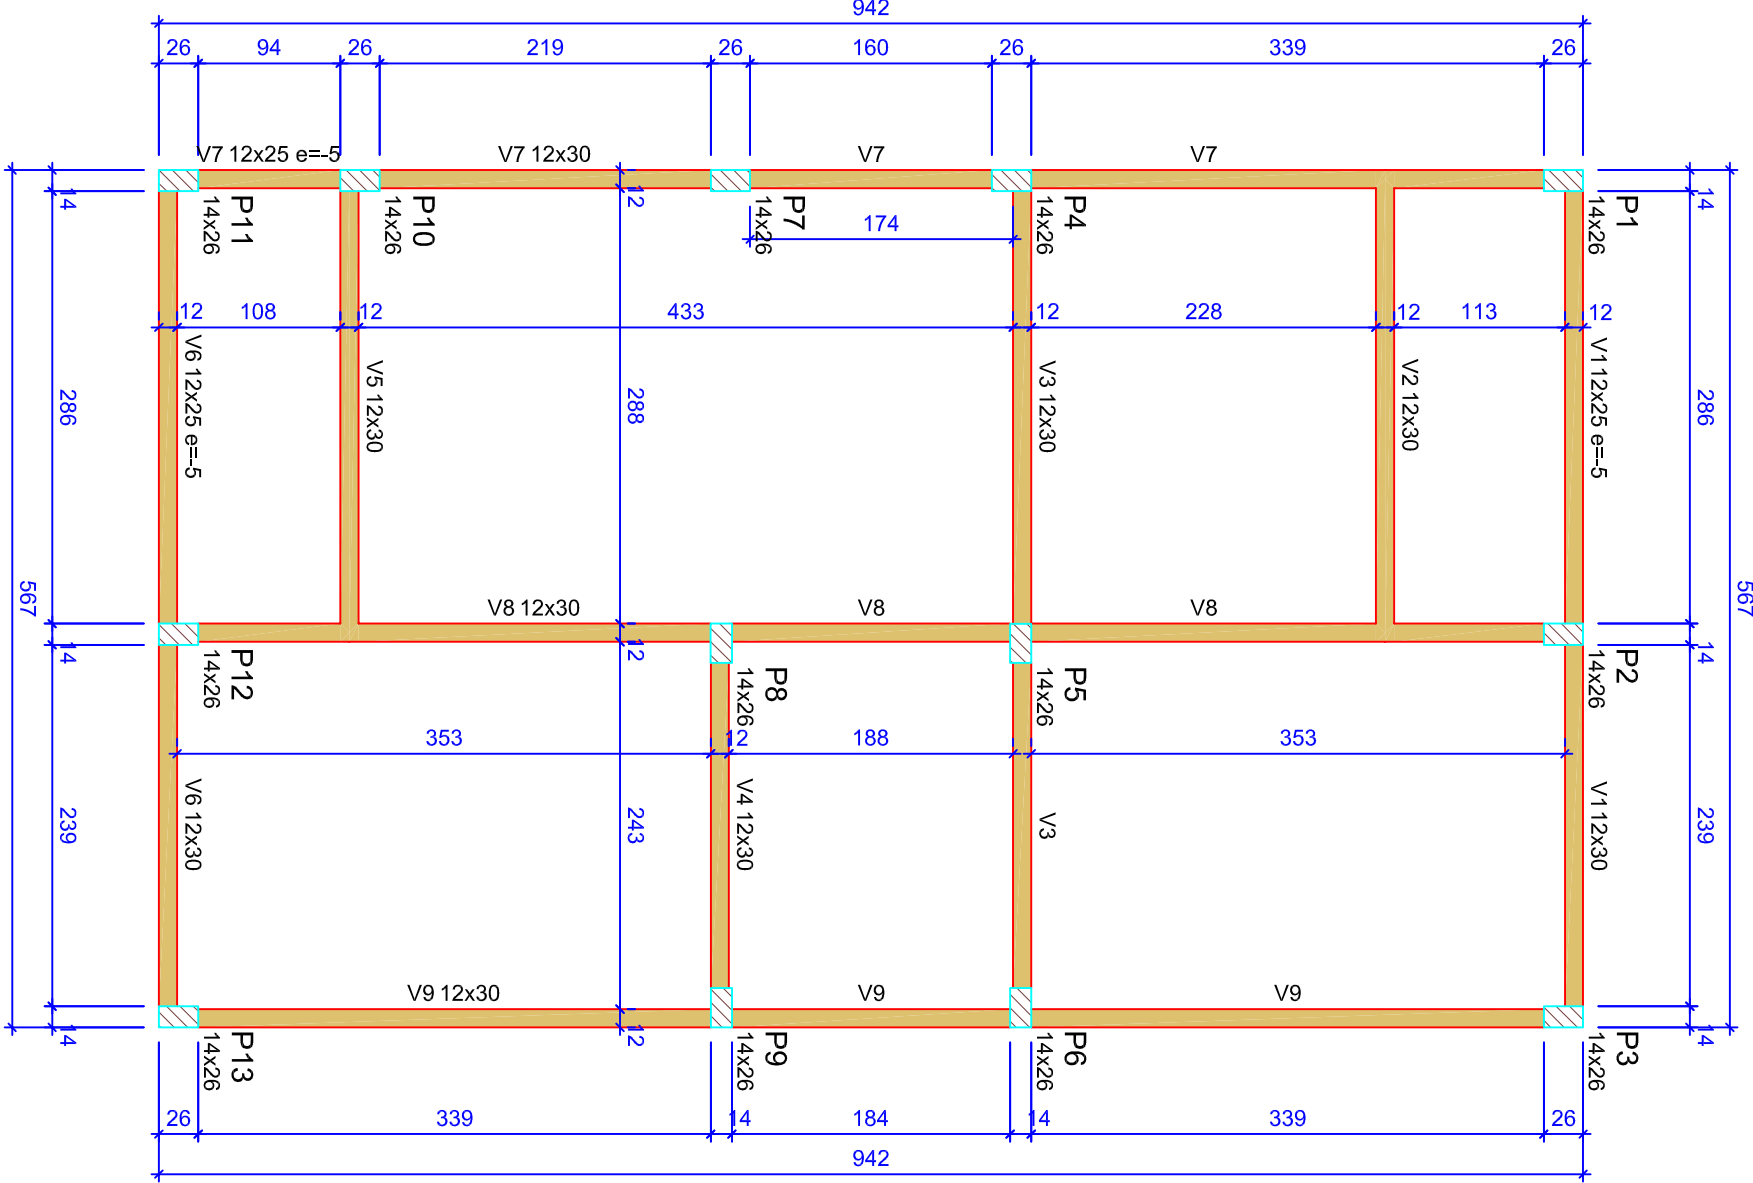


Corte Y-Y Esquemático escala 1:100

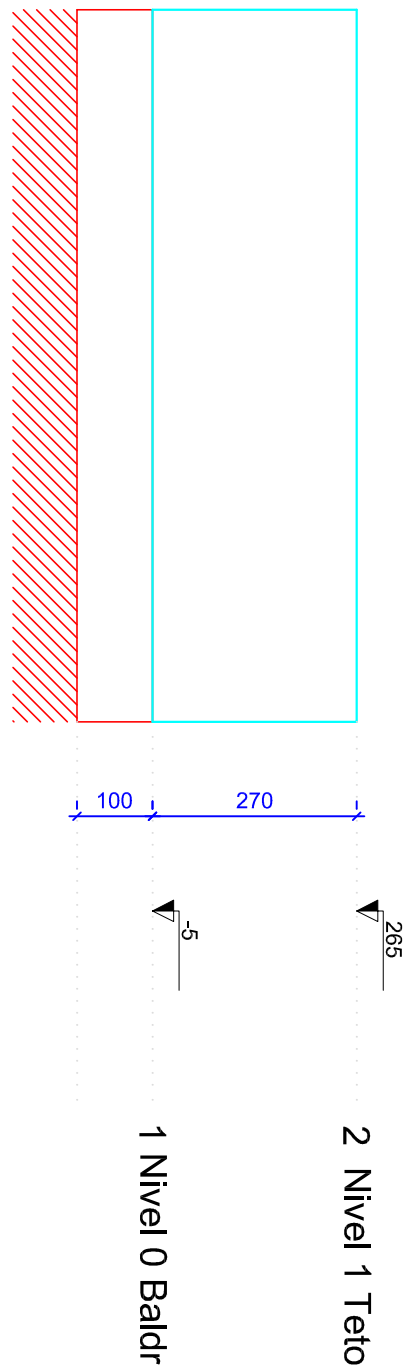

ATENÇÃO:
Prever armaduras de esperas e espaçadores para a armadura das placas de laje e do telhado (colado), conforme método construtivo empregado.
Prever eventuais estruturas adicionais de pilares e vigas para o sistema de forma e fôrmas construtivo empregado.

Forma do pavimento Nivel 1 Teto (Nível 265) escala 1:50

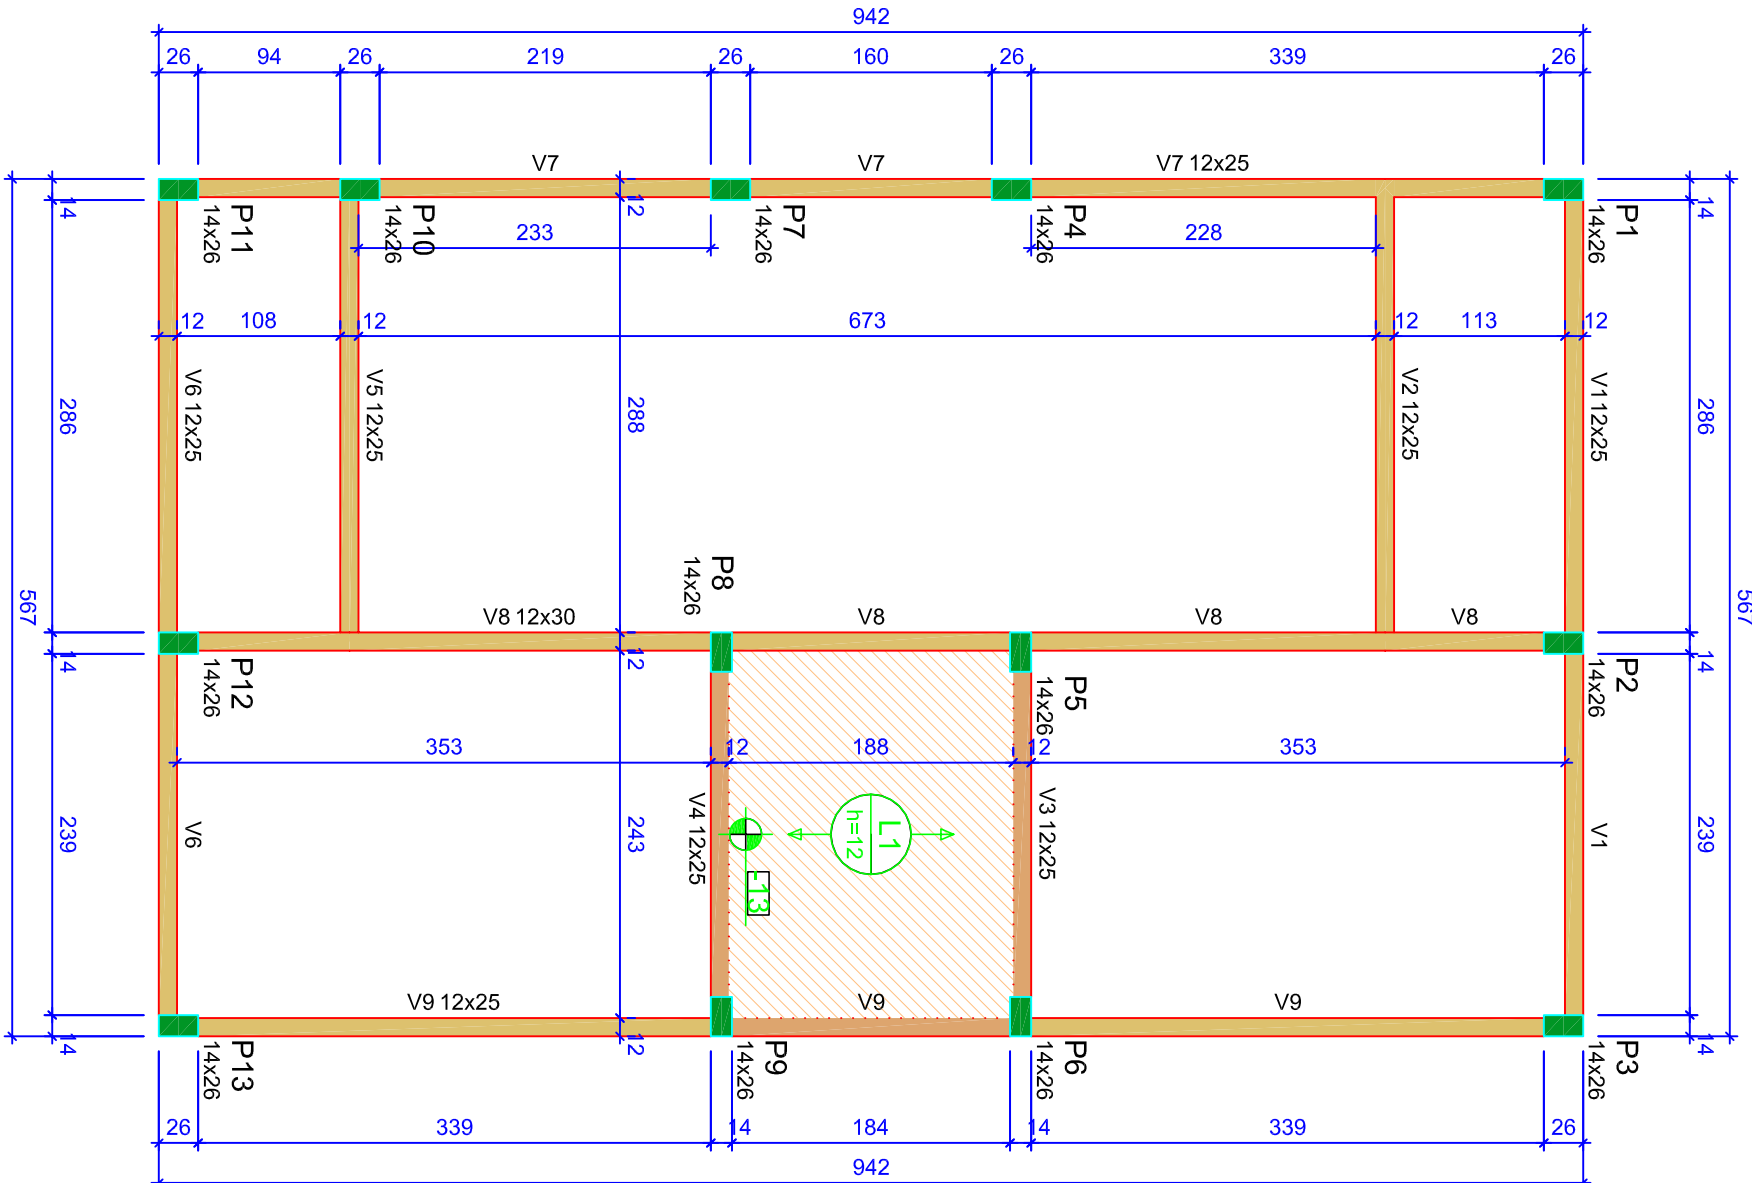

ATENÇÃO:
Exemplo de projeto estrutural para edificações do Novo PAC
FHNIS Sub50 - Portaria 1416 / 2023.
Uso facultado, desde que revisado por responsável técnico, com a devida emissão de ART/RT/RTI, e adequado às particularidades de cada obra.

CAIXA

Projeto estrutural exemplo, de uso facultado, conforme observações ao lado.

Novo PAC FHNIS Sub50

PROJETO ESTRUTURAL

PLANTA DE LOCAÇÃO FUNDAÇÃO
PLANTA DE FÔRMAS

Desenho: xxx

Escala: Indicada

Revisão: 01

Data: 09/05/25

DESENHO

01

FOLHA

01/03



Minha Casa
Minha Vida

NOVO PAC

CAIXA

GOVERNO FEDERAL

Minha Casa
Minha Vida

NOVO PAC

CAIXA

GOVERNO FEDERAL

