CORTE A - A

ESCALA 1:75

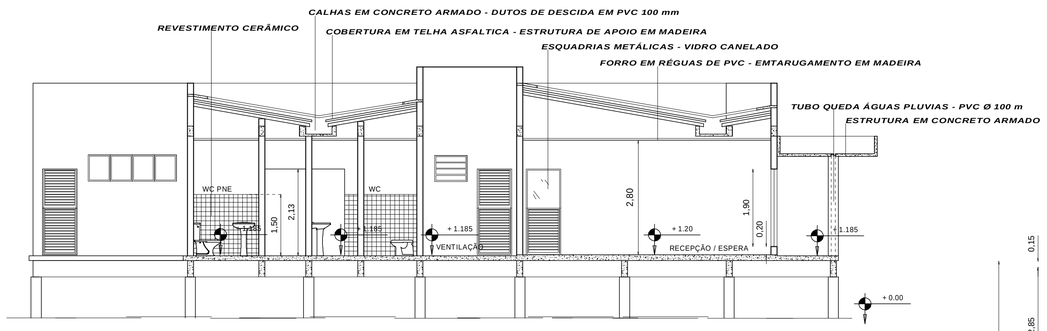

CORTE B - B

ESCALA 1:75

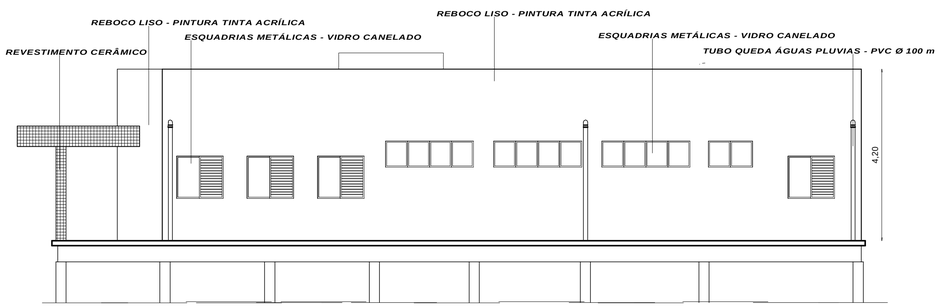

VISTA LATERAL ESQUERDA

ESCALA 1:75

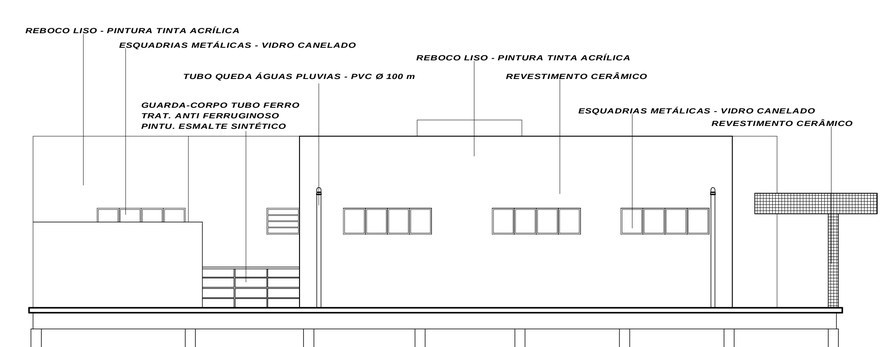

VISTA LATERAL DIREITA

ESCALA 1:75

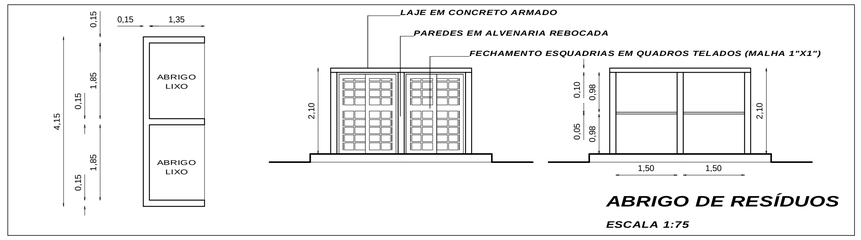

ABRIGO DE RESÍDUOS

ESCALA 1:75

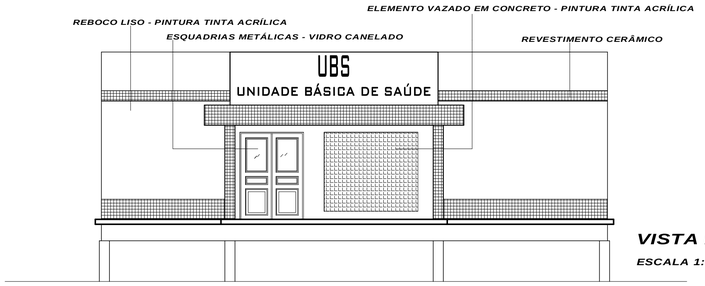

VISTA FRONTAL

ESCALA 1:75

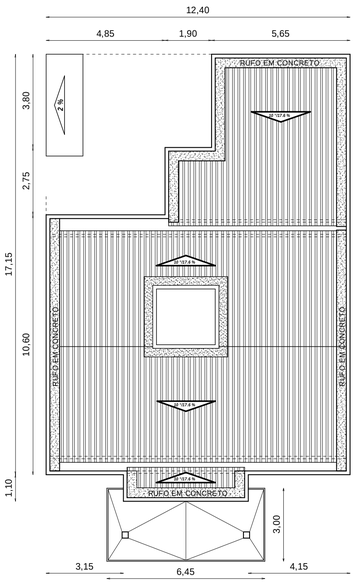

PLANTA DE COBERTURA

ESCALA 1:125

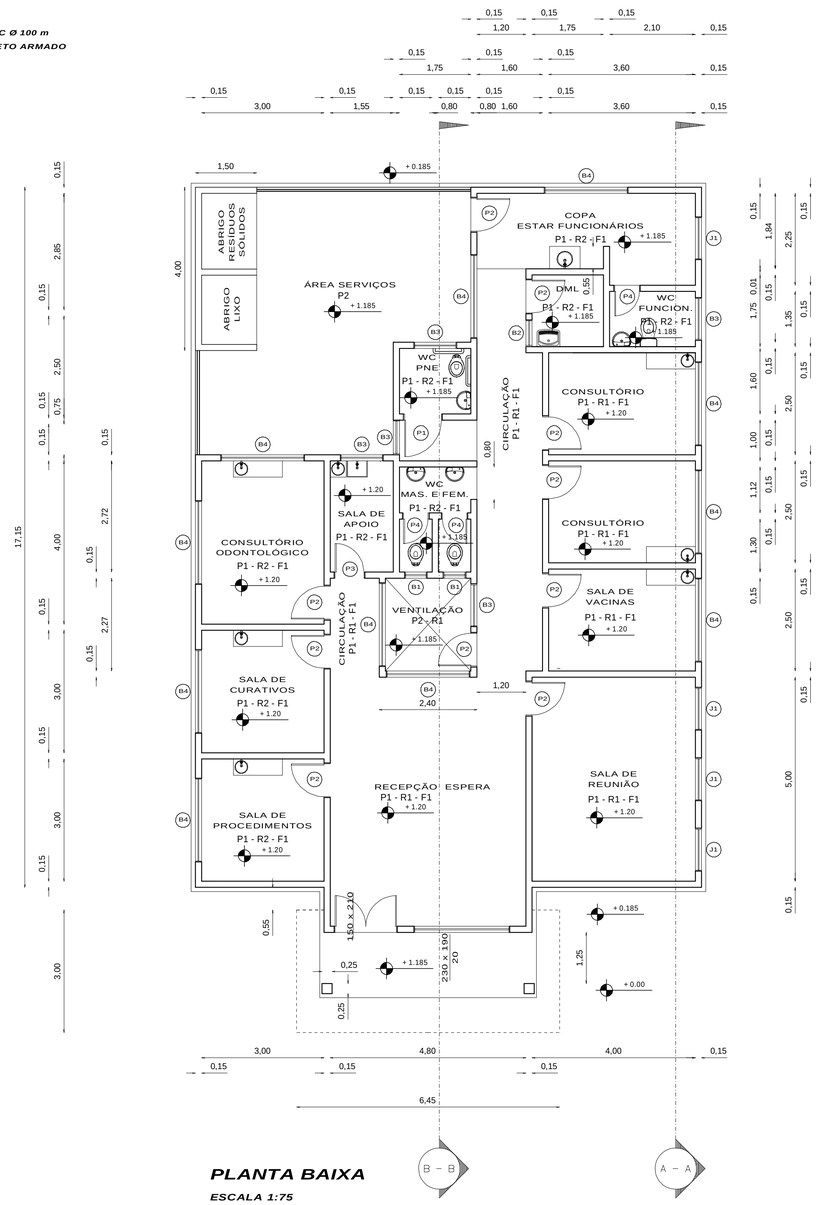

PLANTA BAIXA

ESCALA 1:75

QUADRO DE ESQUADRIAS:

PORTAS

PORTA	DIMENSÕES	TIPO	ACABAMENTO	QUANT.
P1	0.90 x 2.10	DE ABRIR E FECHAR C/ 01 FOLHA	CHAPA DE AÇO DOBRADA - PINTADA. ESMALTE SINTÉTICO VERDE	01
P2	0.80 x 2.10	DE ABRIR E FECHAR C/ 01 FOLHA	CHAPA DE AÇO DOBRADA - PINTADA. ESMALTE SINTÉTICO VERDE	10
P3	0.70 x 2.10	DE ABRIR E FECHAR C/ 01 FOLHA	CHAPA DE AÇO DOBRADA - PINTADA. ESMALTE SINTÉTICO VERDE	01
P4	0.60 x 2.10	DE ABRIR E FECHAR C/ 01 FOLHA	CHAPA DE AÇO DOBRADA - PINTADA. ESMALTE SINTÉTICO VERDE	03
P5	1.50 x 2.10	DE ABRIR E FECHAR C/ 02 FOLHA	CHAPA DE AÇO DOBRADA - PINTADA. ESMALTE SINTÉTICO VERDE	01

JANELAS E VISOR

JANELA	DIMENSÕES	TIPO	ACABAMENTO	QUANT.
J1	1.00x1.10 P=1.00	DE CORRER - 01 FOLHA FIXA C/ 02 FOLHA	CHAPA DE AÇO DOBRADA - PINTADA. ESMALTE SINTÉTICO VERDE	04

BALANCINS

BALANCIN	DIMENSÕES	TIPO	ACABAMENTO	QUANT.
B1	0.50x0.60 P=1.80	BASCULANTE- VIDRO CANELADO 02 FOLHAS	CHAPA DE AÇO DOBRADA - PINTADA. ESMALTE SINTÉTICO VERDE	02
B2	0.60x0.60 P=1.80	BASCULANTE- VIDRO CANELADO 02 FOLHAS	CHAPA DE AÇO DOBRADA - PINTADA. ESMALTE SINTÉTICO VERDE	01
B3	0.80x0.60 P=1.80	BASCULANTE- VIDRO CANELADO 02 FOLHAS	CHAPA DE AÇO DOBRADA - PINTADA. ESMALTE SINTÉTICO VERDE	05
B2	2.00x0.60 P=1.80	BASCULANTE- VIDRO CANELADO 02 FOLHAS	CHAPA DE AÇO DOBRADA - PINTADA. ESMALTE SINTÉTICO VERDE	10

QUADRO DE ESPECIFICAÇÕES.

PISO: P

P1 = PISO CERÂMICO TIPO "A" PEI-5 COR E TAMANHO A DEFINIR COM REJUNTAMENTO

P2 = PISO CIMENTADO BRUTO, PINTADO COM TINTA PRÓPIA PARA PISO

REVESTIMENTO: R

R1 = REBOCO LISO SELADO, EMASSADO E PINTADO COM TINTA ACRÍLICA

R2 = PAREDE REVESTIDA COM CERÂMICA TIPO "A" PEI-3 COR BRANCO TAMANHO 20x20cm - ATÉ 1.50 m DO PISO ACABADO COM REJUNTAMENTO NA COR BRANCO E FABRICANTE A DEFINIR

FORRO: F

F1 = FORRO EM RÉGUAS DE PVC COM 10mm E ENTARUGAMENTO DE MADEIRA

No	DISCRIMINAÇÃO DAS REVISÕES	DATA	APROV.	DATA	APROV.

PREFEITURA MUNICIPAL DE SÃO SEBASTIÃO DA BOA VISTA

AUTOR: ALUIZIO TEIXEIRA FILHO
ENG. CIVIL - CREA 7784D

OBRA: **UNIDADE BÁSICA DE SAUDE PADRÃO 01 EQUIPE PSF**

01 / 01

DESENHOS: **INSTALAÇÕES SANITÁRIAS**

FL. R- 01

ESC:	DES:	DATA:	COTAS:	AREA CONSTRUÍDA:
INDICADA	TEIXEIRA	NOV/2012	METROS	178,88 m²

NO DE RÉGUAS DE ARQUIVO