




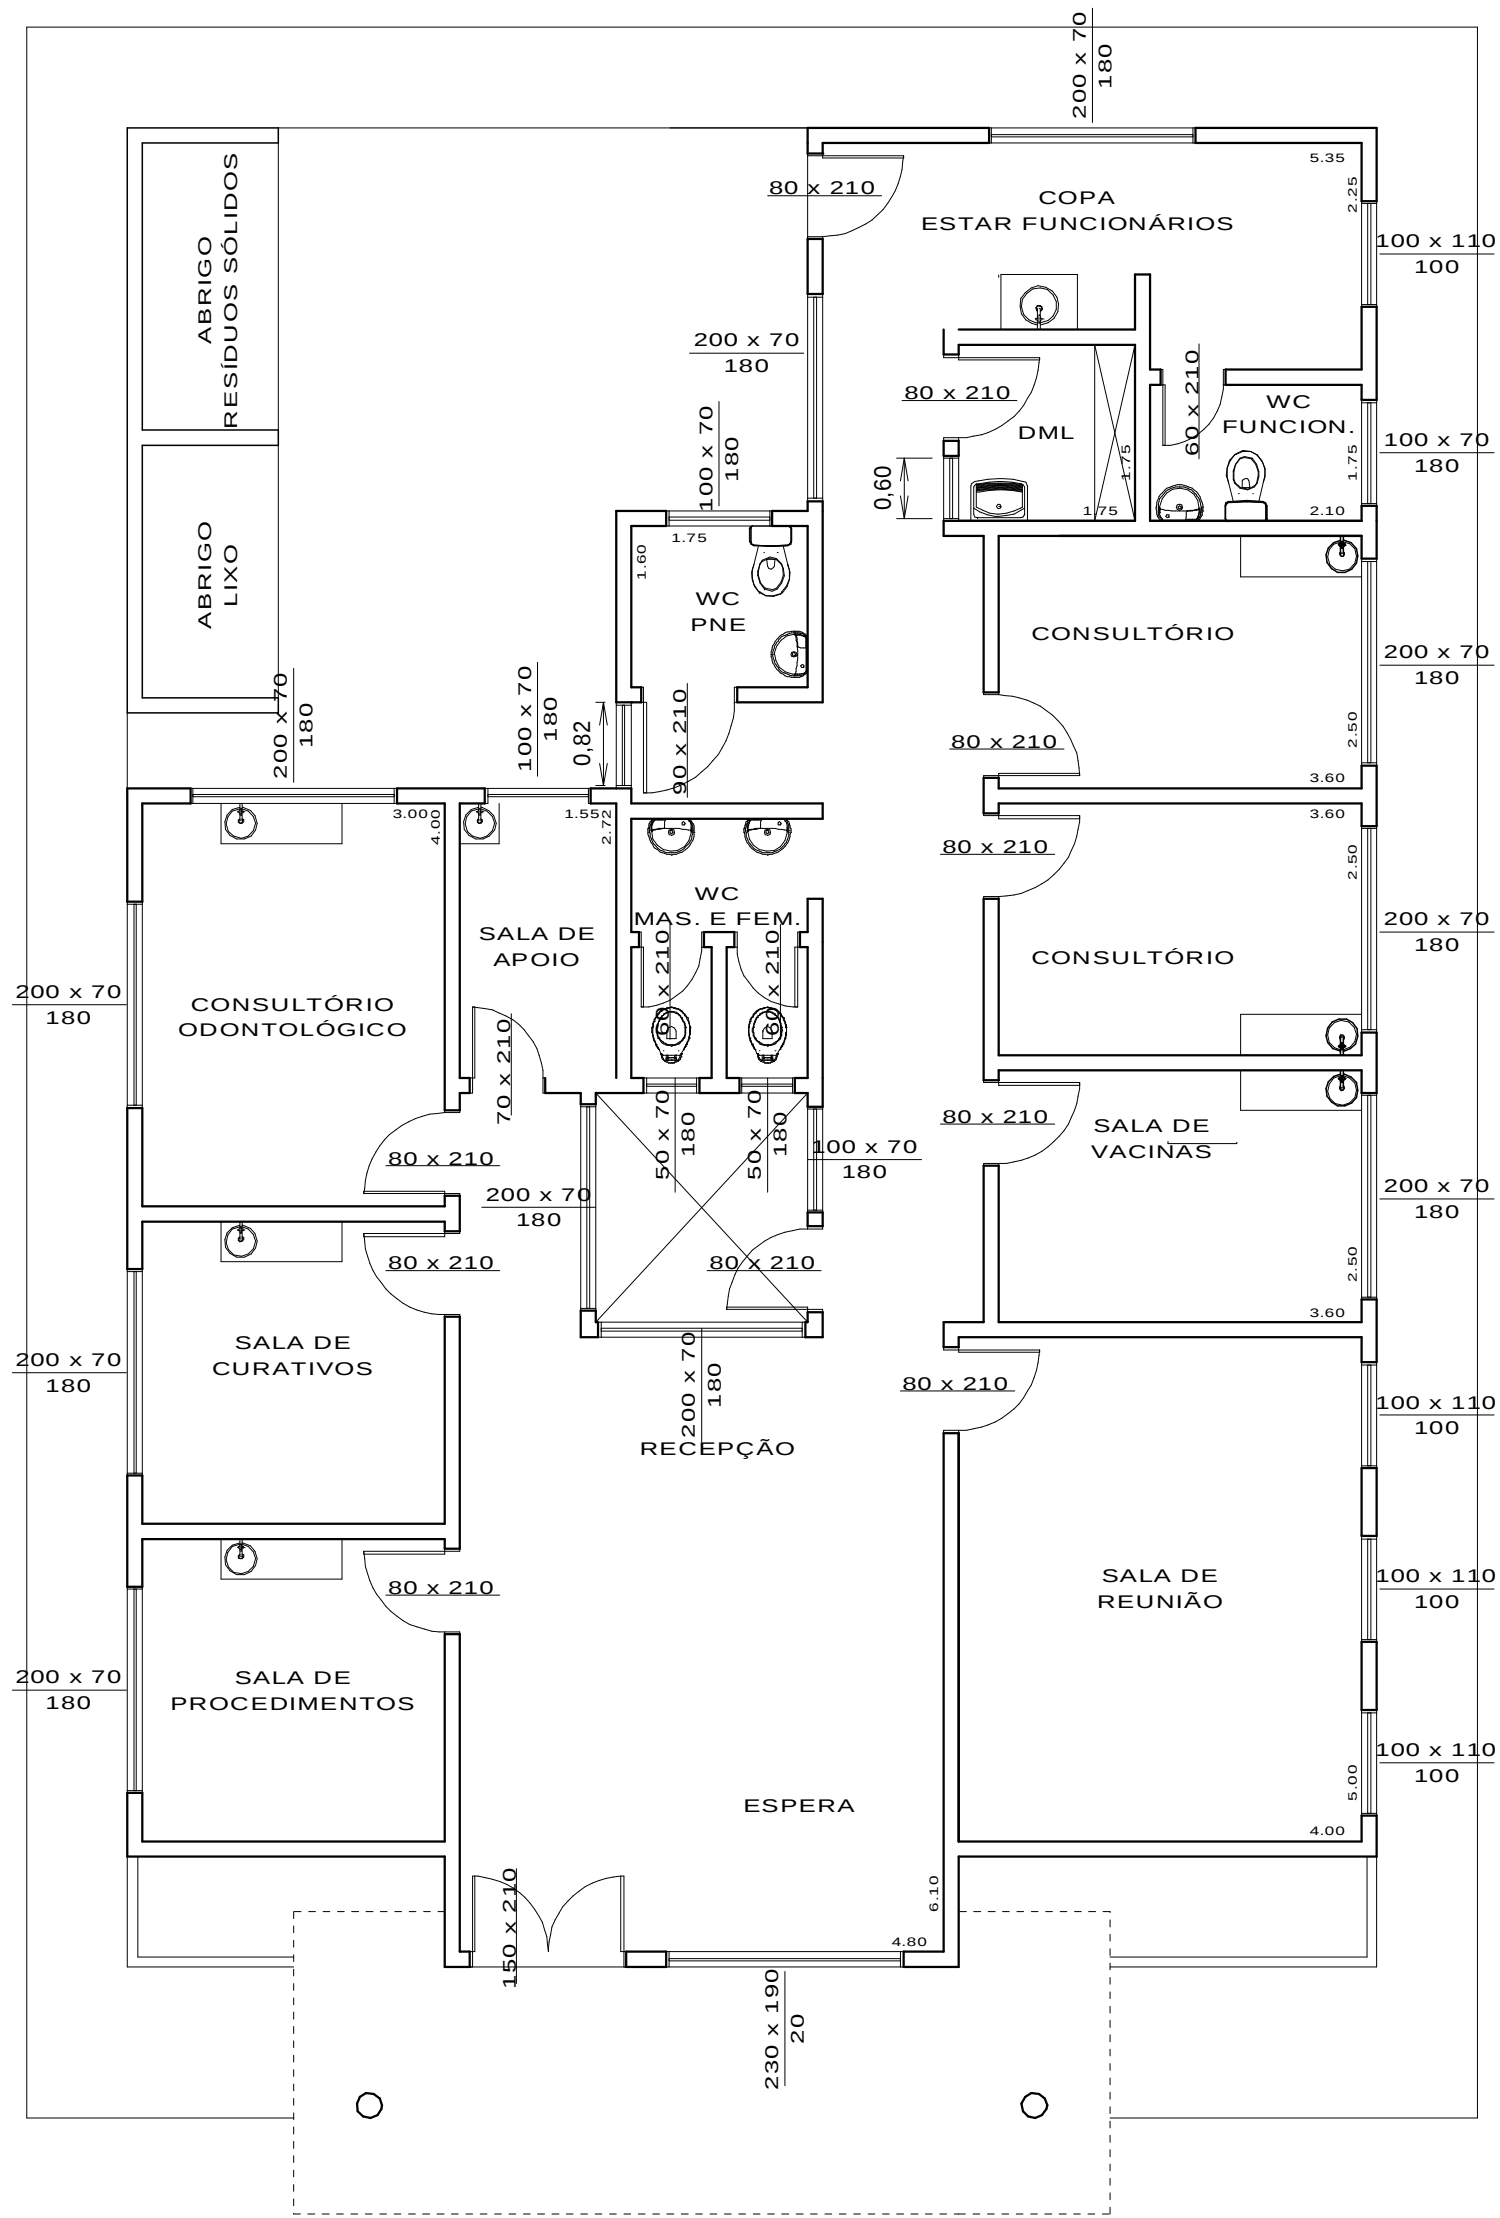


PLANTA BAIXA

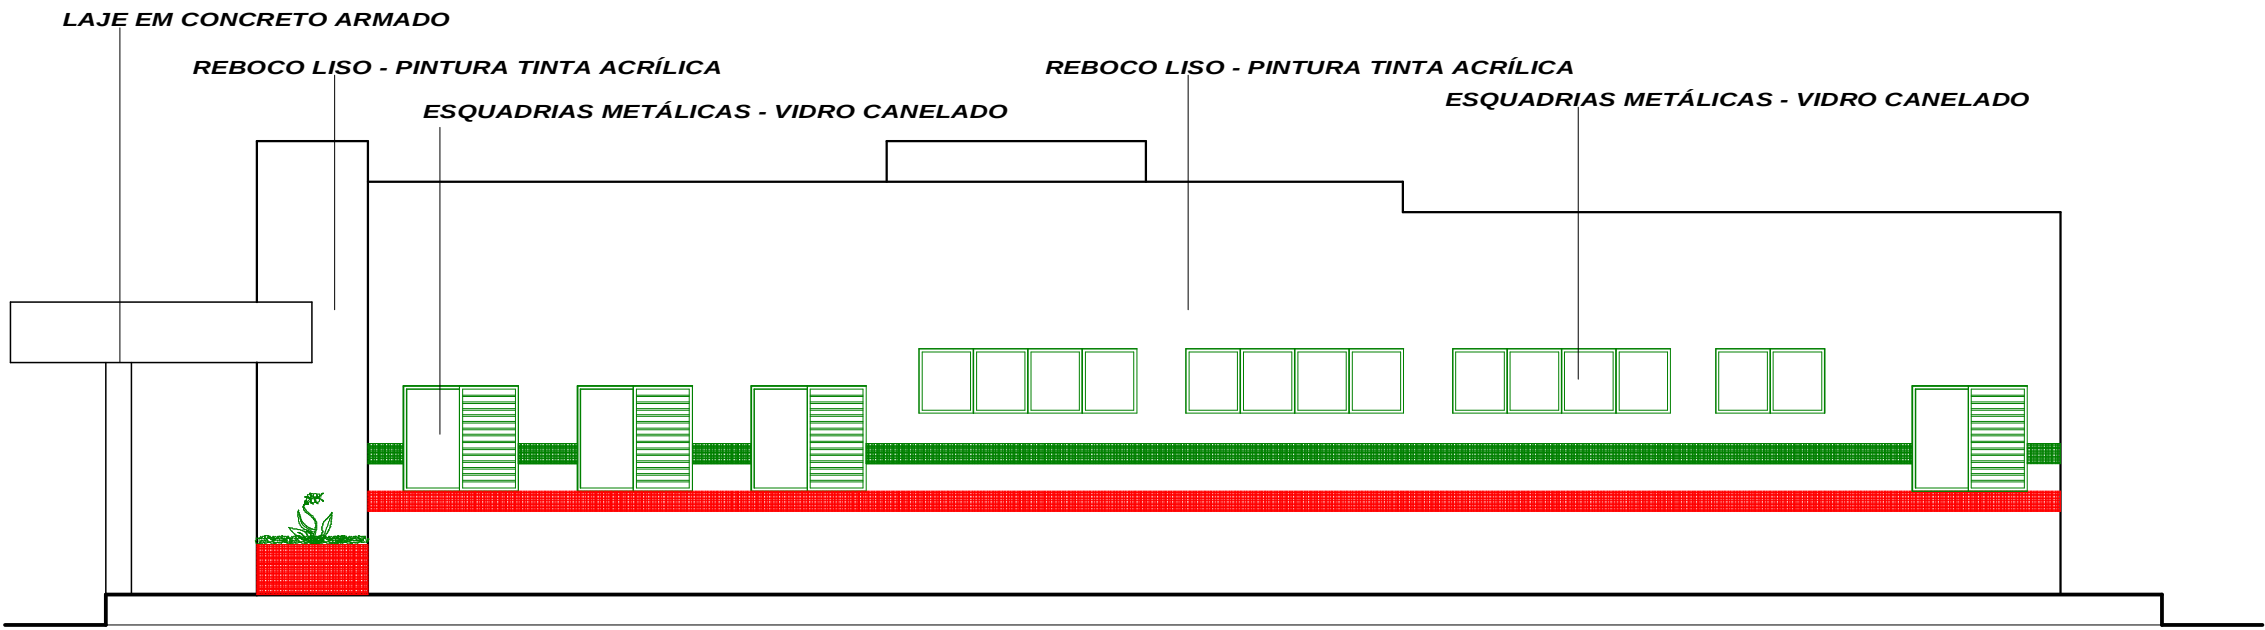

VISTA LATERAL ESQUERDA

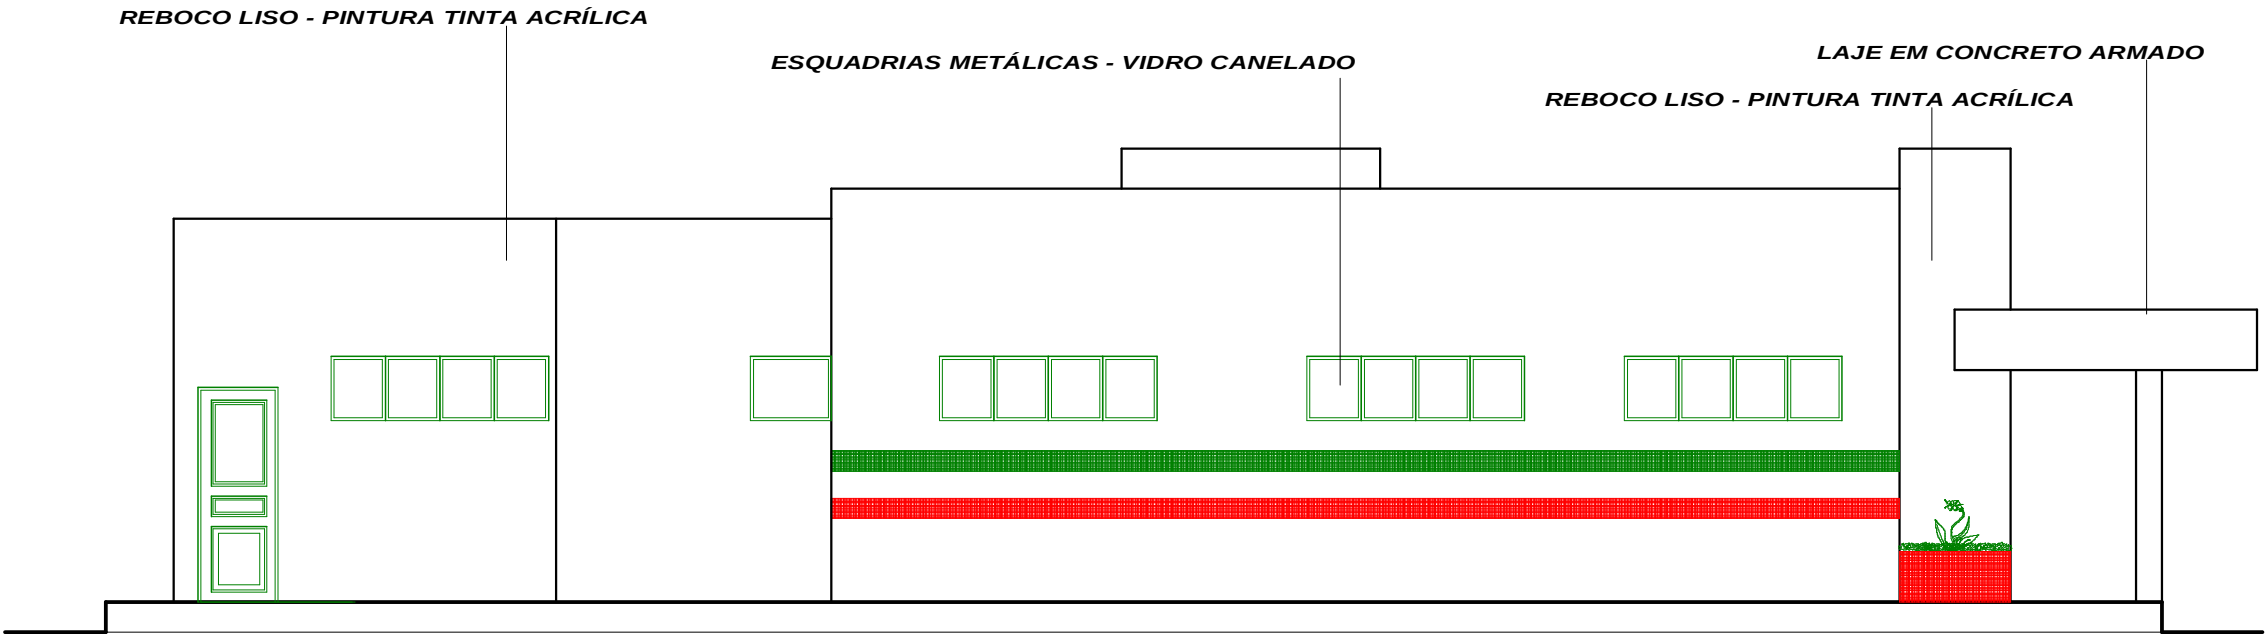

VISTA LATERAL DIREITA

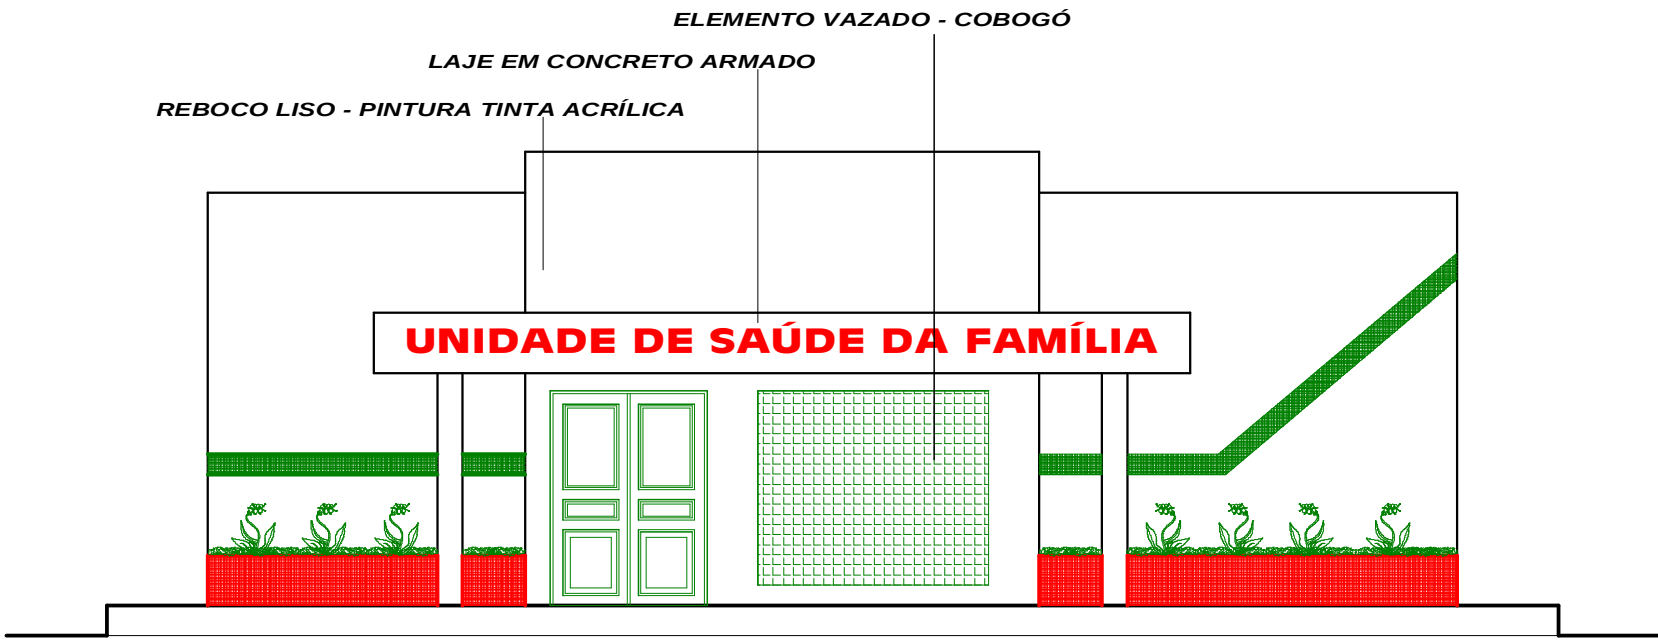

VISTA FRONTAL

Nº	DISCRIMINAÇÃO DAS REVISÕES	DATA	APROV.	DATA	APROV.
UNIDADE BÁSICA DE SAUDE DA FAMÍLIA					
AUTOR:		OBRA:		01	
ALUIZIO TEIXEIRA FILHO		UBS - PORTE I		01	
ENG. CIVIL - CREA 7784D					
DESENHOS:		ARQUITETÔNICO		FL.	
ESC:	DES:	DATA:	COTAS:	ÁREA CONSTRUÍDA:	R- 01
1:75	TEIXEIRA	MAIO/2011	METROS	174,40 m²	