

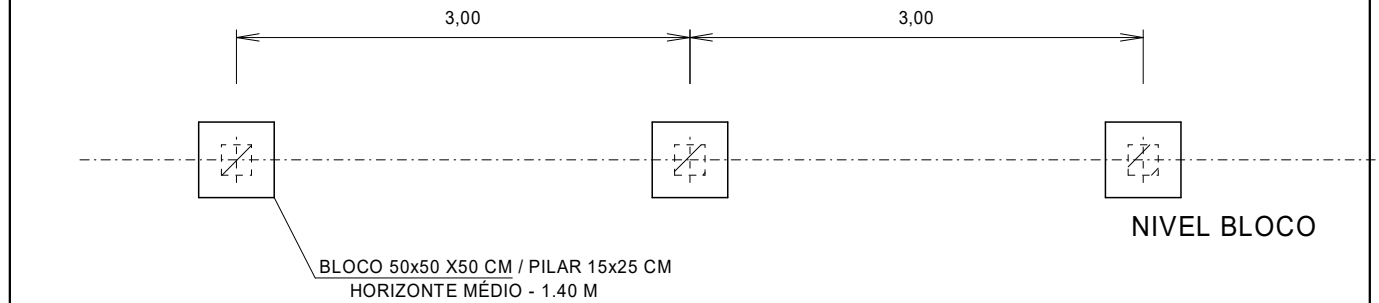



NIVEL BLOCO

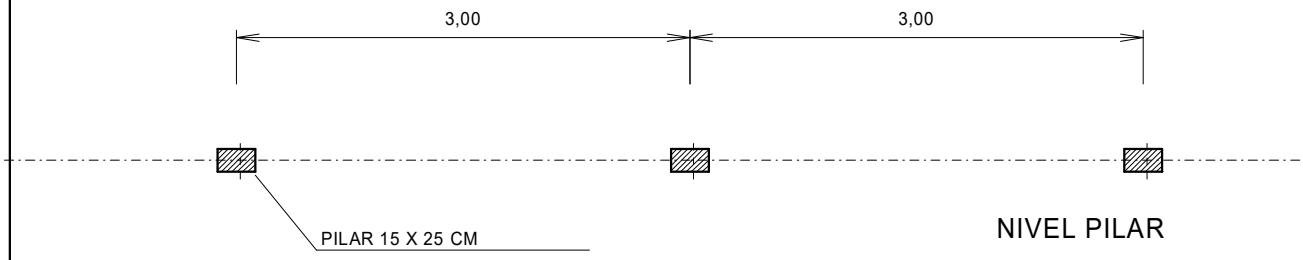

NIVEL PILAR

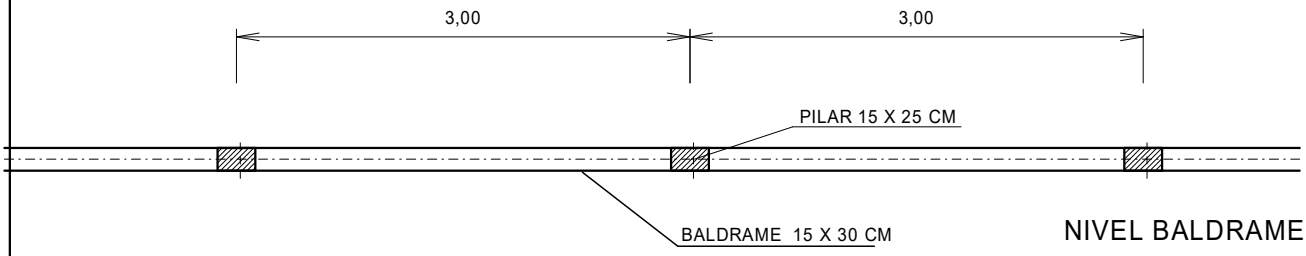

NIVEL BALDRAME

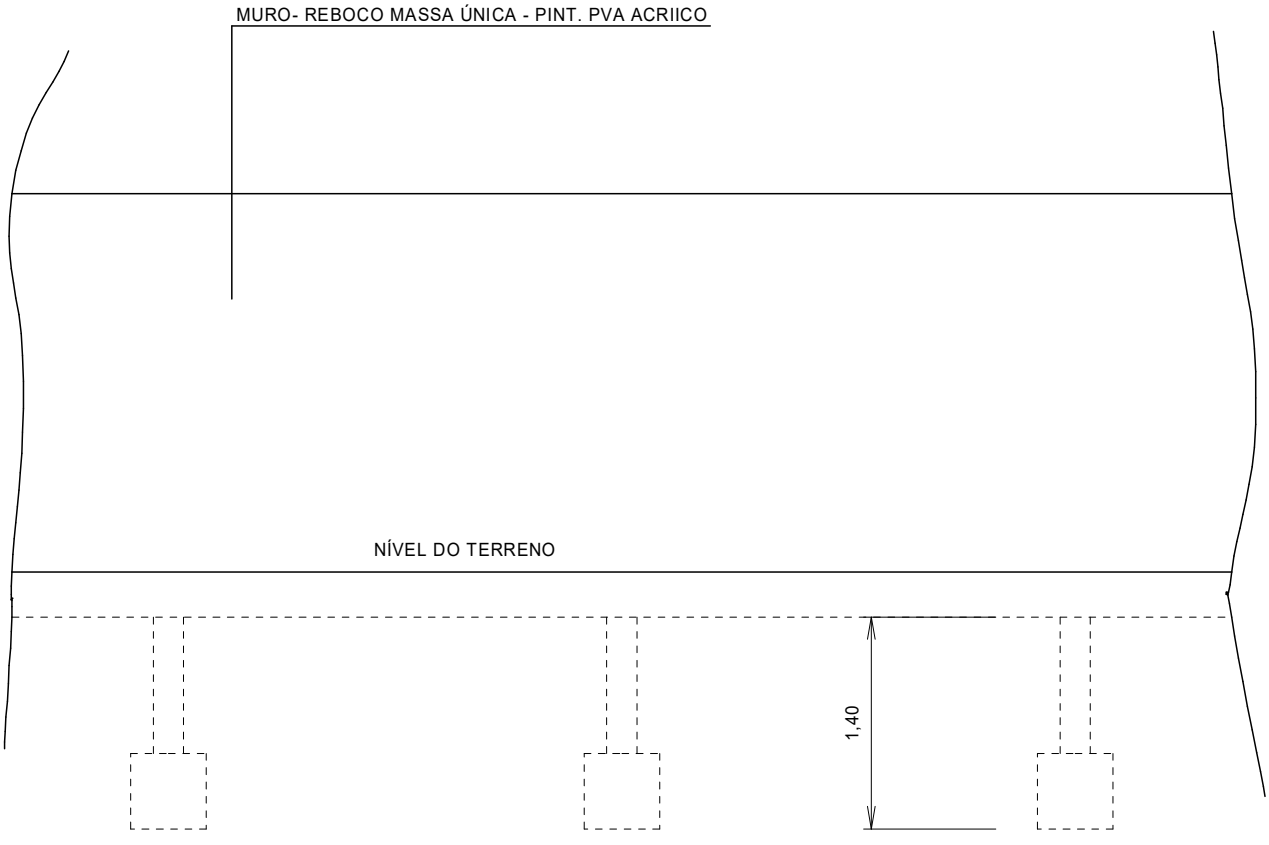

VISTA VLATERAL

Assinado de forma digital por ALUIZIO TEIXEIRA FILHO
DN: c=BR, ou=ATF ENGENHARIA LTDA, cn=ALUIZIO TEIXEIRA FILHO, email=alute2004@gmail.com
Versão do Adobe Acrobat Reader: 2026.002.21901

ALUIZIO TEIXEIRA FILHO

MURO EM ALVENARIA
DETALHE CONSTRUTIVO

ESCALA 1:50