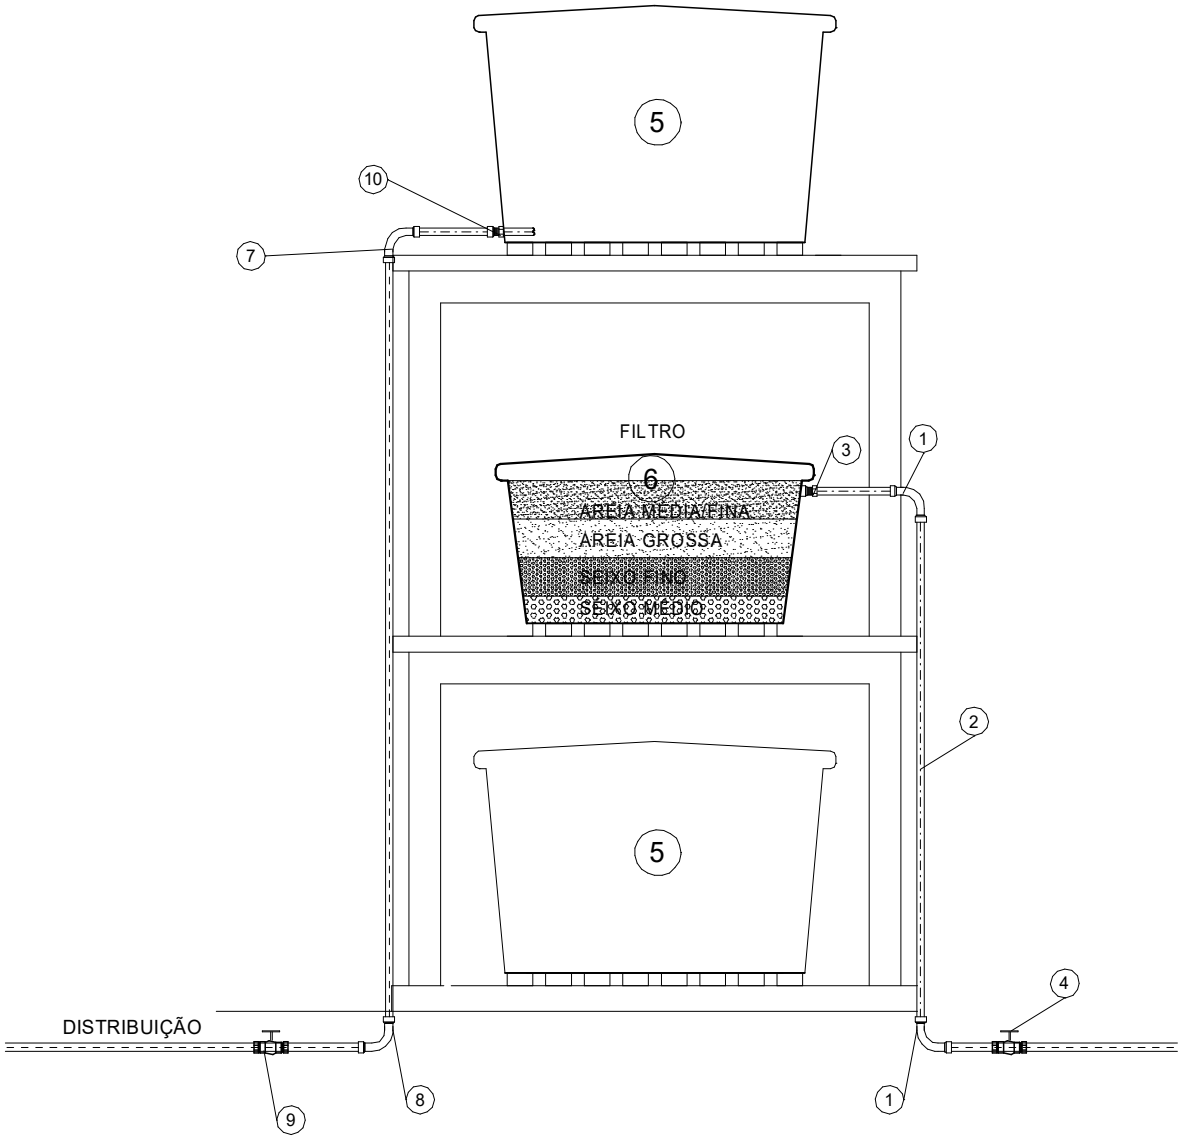


ITENS	UN	QUANT
1 - Curva 90° PVC JS Ø 25 mm	UN	02
2 - Tubo PVC JS Ø 25 mm	UN	06
3 - Adap. roscável com flanges e anel de vedação Ø 25 mm	UN	01
4 - Registro de esfera JS Ø 25 mm	UN	01
5 - Reservatório 5.000 L	UN	02
6 - Reservatório 1.000 L (Filtro)	UN	01
7- Tubo de PVC JS Ø 40 mm	M	12
8 - Curva 90° PVC JS Ø 40 mm	UN	02
9 - Registro de esfera JS Ø 40 mm	UN	01
10 - Adaptador roscável com flanges PVC JS Ø 40 mm	UN	01

Assinado de forma digital por ALUIZIO TEIXEIRA FILHO ENGENHARIA S S LTDA:11732866000103
DN: c=BR, o=ICP-Brasil, ou=PA, l=Belem, ou=VideoConferencia, ou=30235201000139, ou=Secretaria da Receita Federal do Brasil - RFB, ou=RFB e-CNPJ A1, cn=ALUIZIO TEIXEIRA FILHO:ENGENHARIA S S LTDA:11732866000103
Versão do Adobe Acrobat Reader: 2026.002.22031

ALUIZIO TEIXEIRA FILHO
ENGENHARIA S S
LTDA:11732866000103

SISTEMA TRATAMENTO / ABASTECIMENTO DE ÁGUA

Aluizio de Azevedo Teixeira Filho
Engº Civil -CREA 7784/D - PARÁ - (0XX91) 3225 2943
Rua Veiga Cabral, 120, Altos
Cidade Velha, CEP 66023-630, Belém, Pará

ESCALA 1:50 / SETEMBRO - 2021

03