
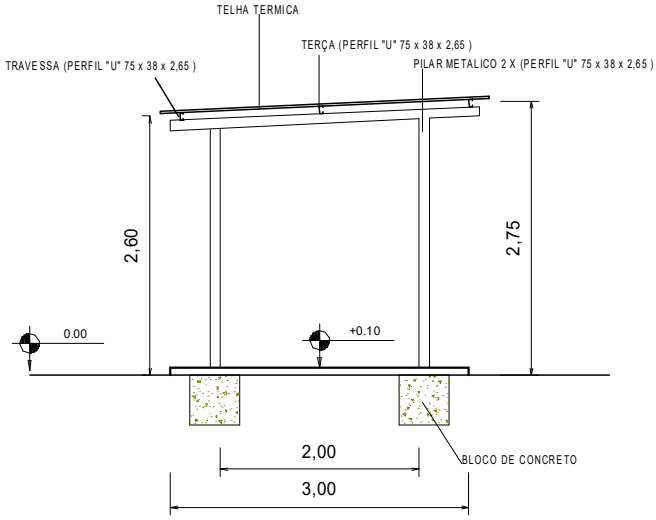



CORTE

ESC: 1:75

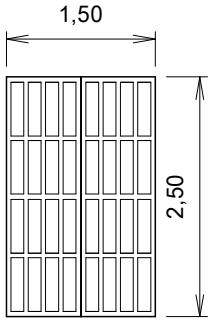

PORTÃO METÁLICO (DUAS FOLHAS)

ESC: 1:75

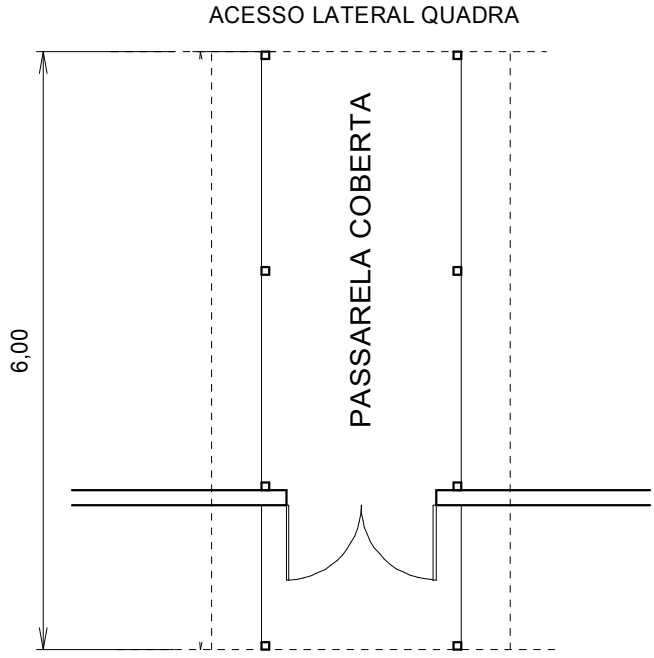

PLANTA

ESC: 1:75

PASSARELA COBERTA

Assinado de forma digital por ALUIZIO TEIXEIRA FILHO ENGENHARIA S S LTDA:11732866000103
DN: c=BR, o=ICP-Brasil, ou=PR, l=Belem, ou=VideoConferencia, ou=30223201000156, ou=Secretaria da Receita Federal do Brasil - RFB, ou=RFB e-CNPJ A1, cn=ALUIZIO TEIXEIRA FILHO ENGENHARIA S S LTDA:11732866000103
Versão do Adobe Acrobat Reader: 2026.002.22001

ALUIZIO TEIXEIRA FILHO ENGENHARIA S S LTDA:11732866000103

PREFEITURA MUNICIPAL DE SÃO SEBASTIÃO DA BOA VISTA

EMEF "MAGALHÃES BARATA"

Aluizio de Azevedo Teixeira Filho
Engº Civil -CREA 7784/D - PARÁ - (91) 99327-4061
Rua Veiga Cabral, 120
Cidade Velha, CEP 66 023-630, Belém, Pará

01

ESCALA 1:100 / OUTUBRO / 2026

DOCUMENTO DE PROPRIEDADE DA PREFEITURA MUNICIPAL DE SSBV - VEDADO A UTILIZAÇÃO SEM AUTORIZAÇÃO