
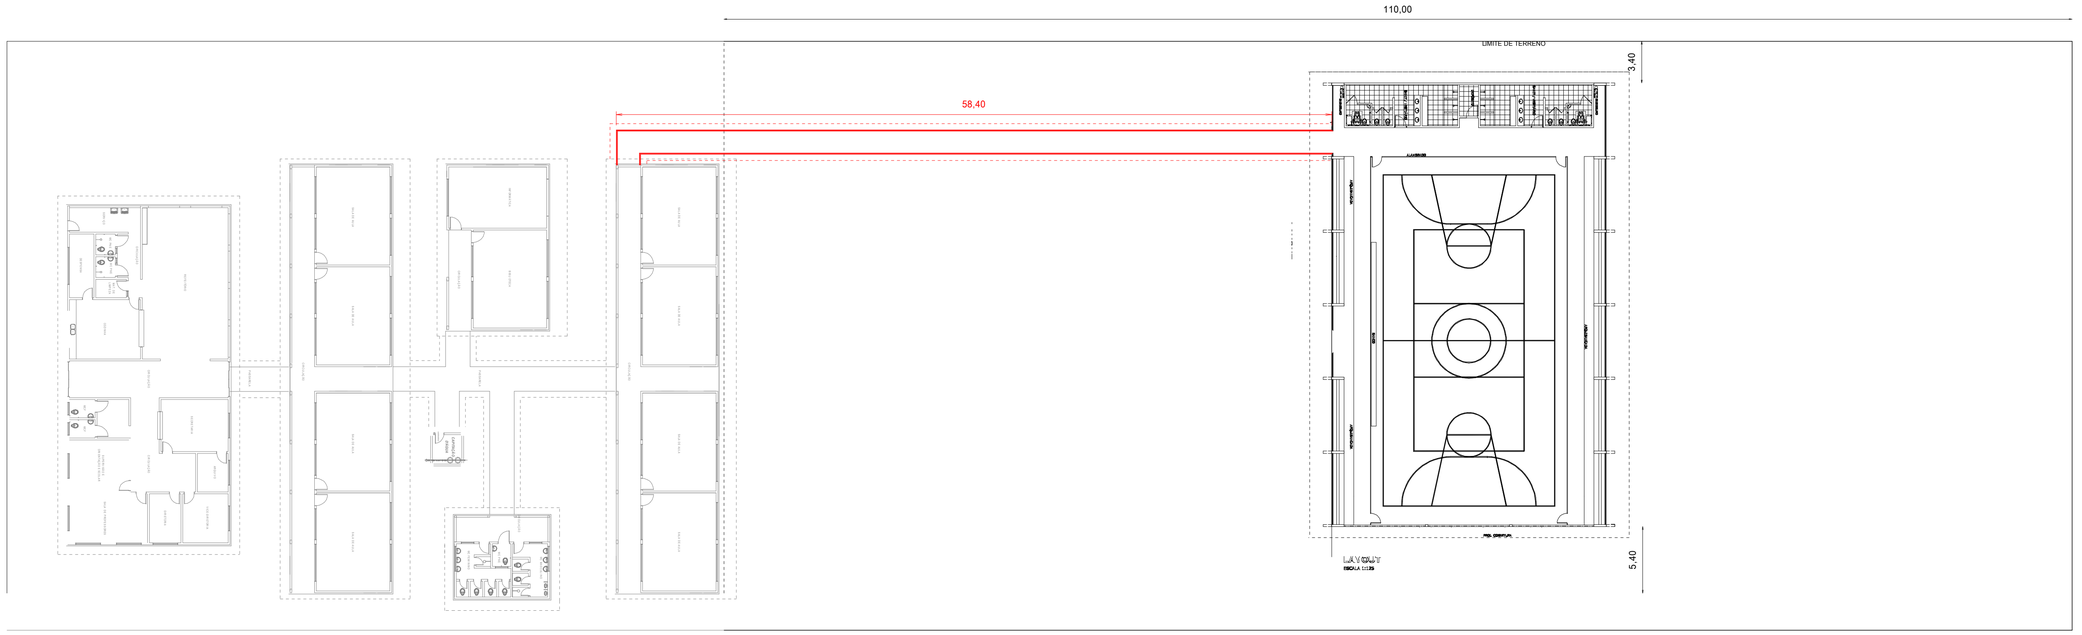


PLANTA DE LOCAÇÃO *ESC. 1:250*

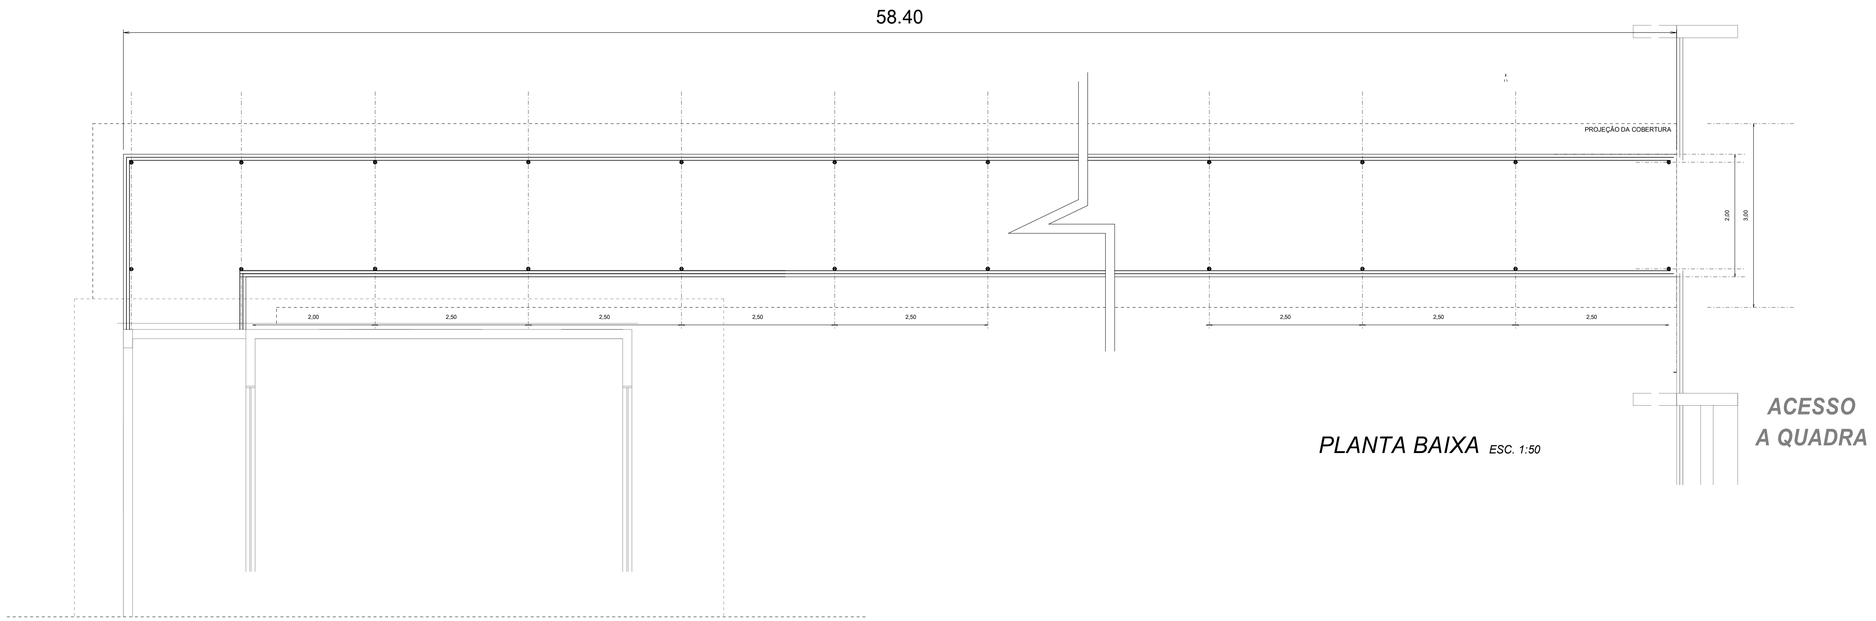

PLANTA BAIXA *ESC. 1:50*

GOVERNO FEDERAL
BRASIL
PAÍS RICO É PAÍS SEM POBREZA
Ministério da Educação
FNDE Fundo Nacional de Desenvolvimento da Educação

PROJETO PADRÃO - FNDE

MUNICÍPIO – UF:

PROPRIETÁRIO:

ENDEREÇO:

PROPRIETÁRIO

Assinado de forma digital por ALUIZIO TEIXEIRA FILHO
DN: c=BR, ou=ATI ENGENHARIA LTDA, ou=ALUIZIO TEIXEIRA FILHO, email=aluiz2004@gmail.com
Versão do Adobe Acrobat Reader: 2024.002.21931
ALUIZIO TEIXEIRA FILHO

RESP. TÉCNICO

CREA

DLFO

CREA

RA

OBSERVAÇÕES:

PASSARELA DE INTERLIGAÇÃO EMEF PEDRO NOGUEIRA A QUADRA POLIESPORTIVA COM VESTIÁRIO

QUADRA COBERTA COM VESTIÁRIO

PROJETO ARQUITETÔNICO

COORDENAÇÃO CGEST - Coordenação Geral de Infraestrutura Educacional	PASSARELA DE ACESSO A QUADRA PALNTA BAIXA, CORTE E VISTA LATERAL PLANTA DE LOCAÇÃO	ARQ
FORMATO A1 (841 X 594)	REVISÃO R.00 R.00 R.00	ESCALA INDICADA DATA EMISSÃO
		PRANCHA 01/05