



Croqui de Referência
S/Escala

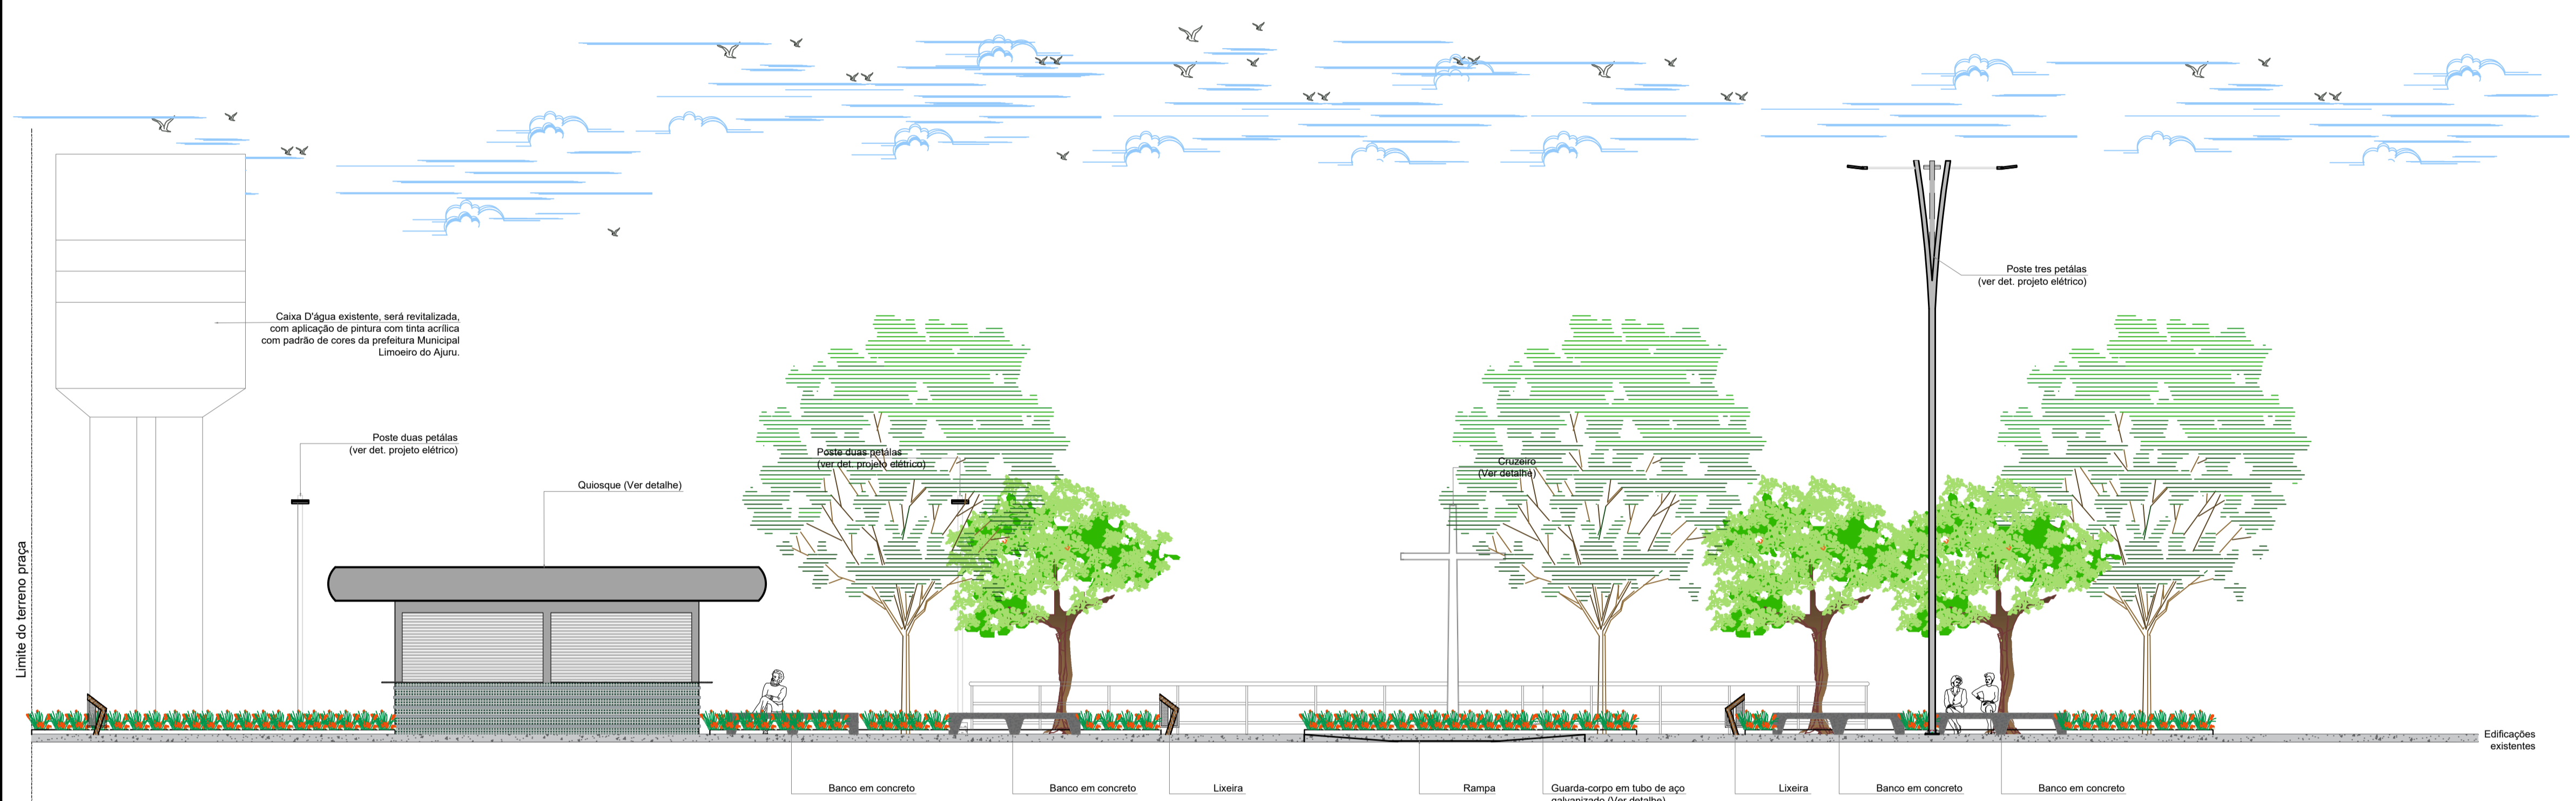

Vista 1
Escala 1/100

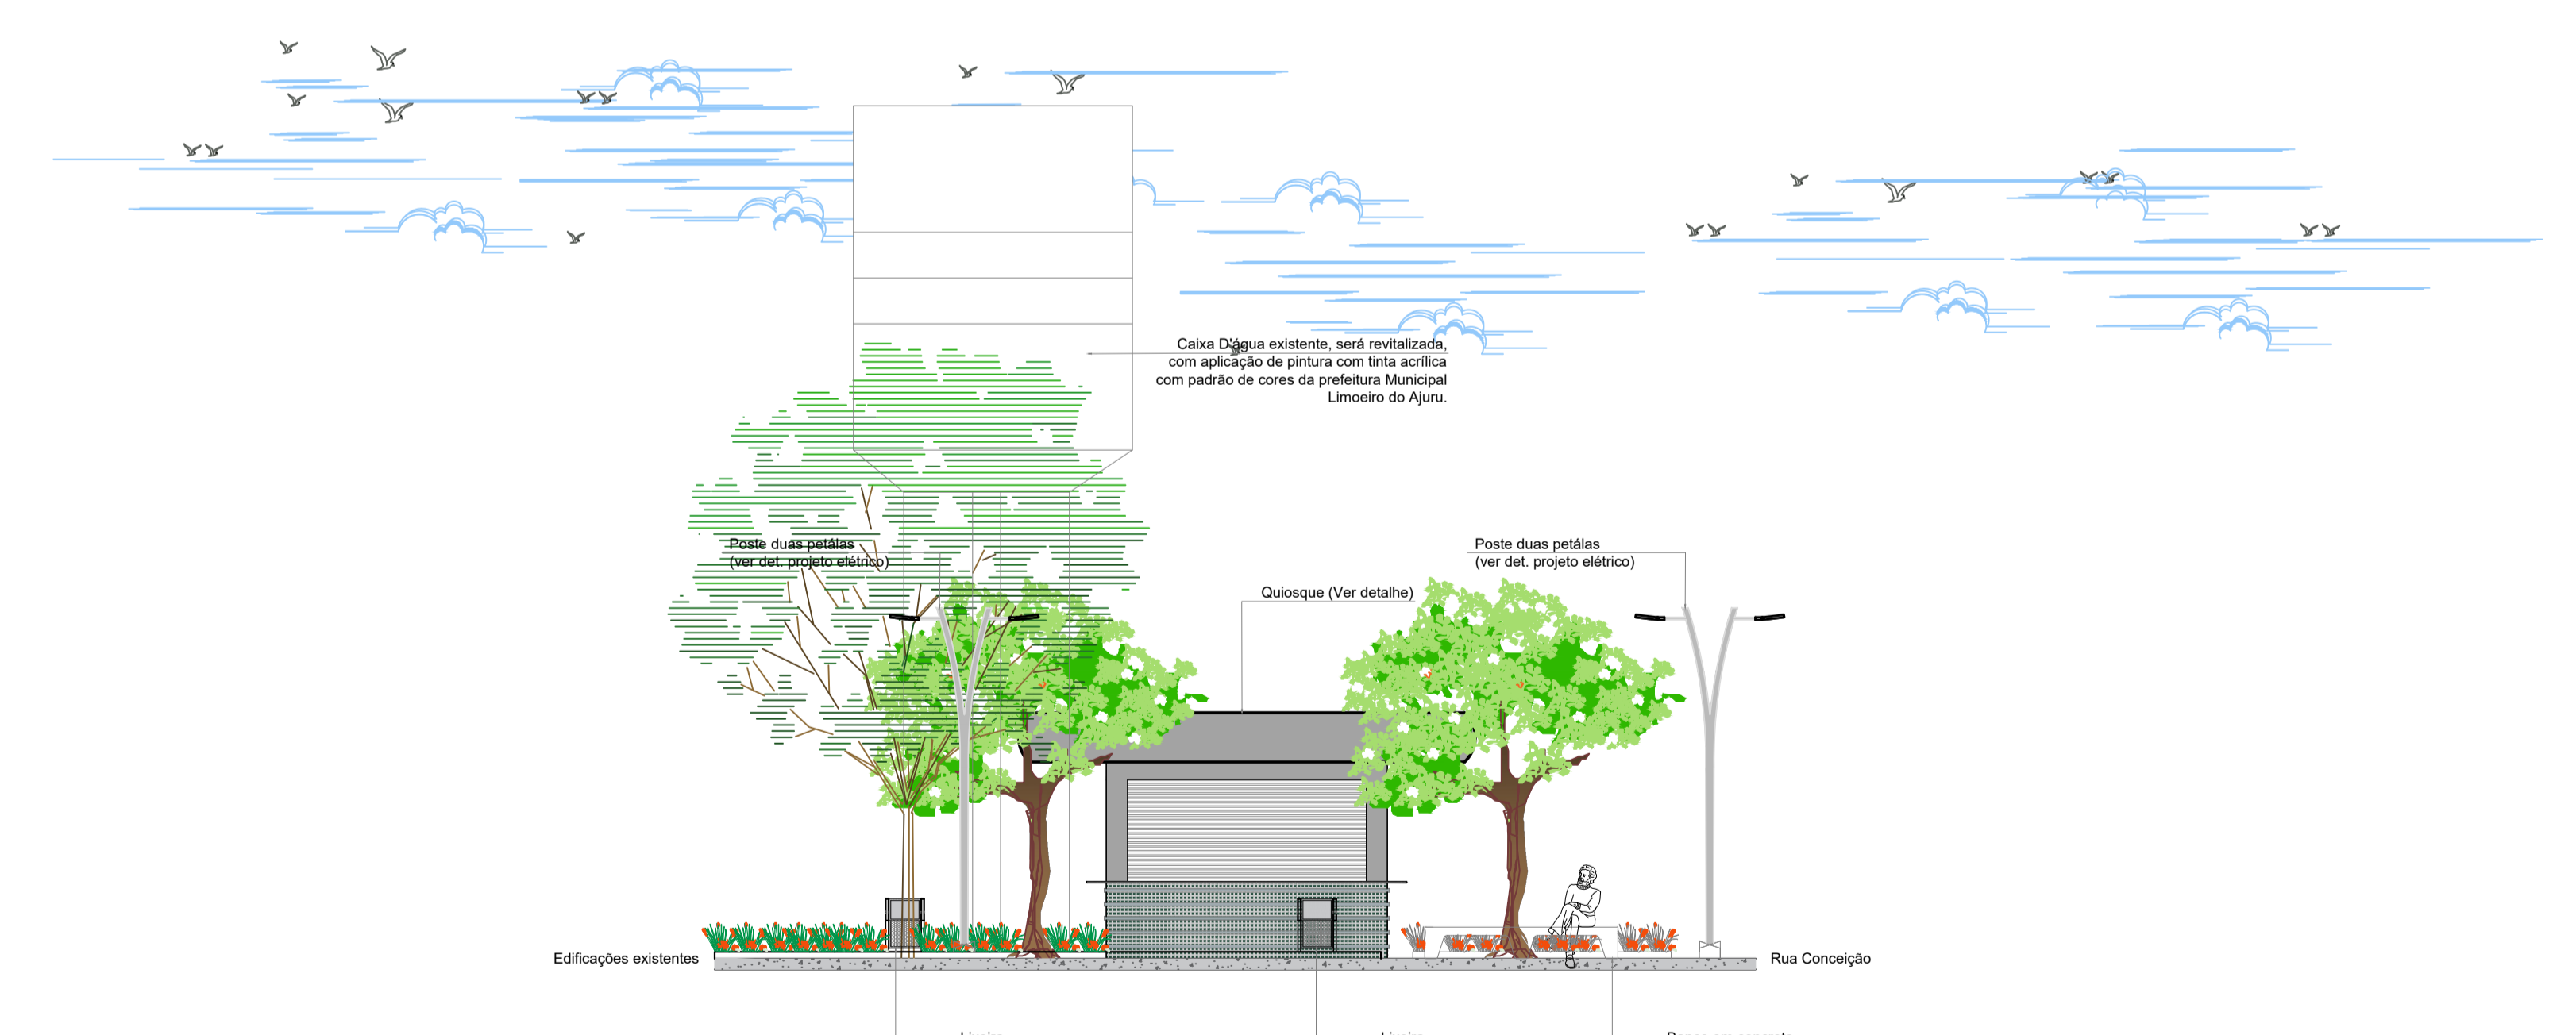


Vista 2
Escala 1/100

NOTAS



- MEDIDAS EM METROS;
- VERIFICAR DETALHES CONSTRUTIVOS
- EM CASO DE CONFLITO DE INFORMAÇÕES ENTRE O PROJETO GRÁFICO E O MEMORIAL DESCRITIVO, PREVALECE A INFORMAÇÃO CONTIDA NOS DESENHOS;
- NBR 9050 - NORMA DE ACESSIBILIDADE;
- LEI DE ACESSIBILIDADE Nº 13.146/2015;
- ALTERAÇÕES NESTE PROJETO SOMENTE COM AUTORIZAÇÃO EXPRESSA DO AUTOR

REFERÊNCIAS:

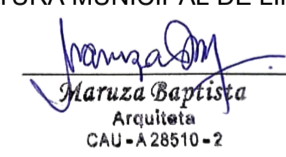- PLANILHA DE QUANTITATIVOS
- MEMORIAL DESCRITIVO E ESPECIFICAÇÕES TÉCNICAS

PROPRIETARIO: PREFEITURA MUNICIPAL DE LIMOEIRO DO AJURU/PA

 Maruza Baptista
 Arquiteta
 CAU-A 28510-2

PROJETO: ARQº MARUZA BAPTISTA - CAU-28510-2/PA

 MARUZA BAPTISTA ARQUITETURA E URBANISMO F.: 91* 984459487 / 91* 33550070 / 0060 E-MAIL: projetos@mbamoras.com.br	 LIMOEIRO DO AJURU COM O POVO EM UM NOVO TEMPO	DATA: MAR/2026
	OBJETO: REVITALIZAÇÃO E URBANIZAÇÃO DA PRAÇA MATRIZ NO MUNICÍPIO DE LIMOEIRO DO AJURU/PA.	ÁREA REVITALIZAÇÃO: 854,78 m
	END: RUA CONCEIÇÃO, S/N, BAIRRO CUBA, MUNICÍPIO DE LIMOEIRO DO AJURU/PA	ESCALA: INDICADA
	CONTEÚDO: VISTAS 1 E 2	PRANCHA: ARQ 06/16
DESENHO CAD: MNB AMORAS		

PRETO	
PADRÃO	PENAS
CORES	PENAS
01	0.10
02	0.20
03	0.30
04	0.40
05	0.50
06	0.60
07	0.20
08	0.05
09	0.1
11	0.6
RESTANTE	COR
0.2	