



Lev. Topográfico/Cadastral
Escala 1/500

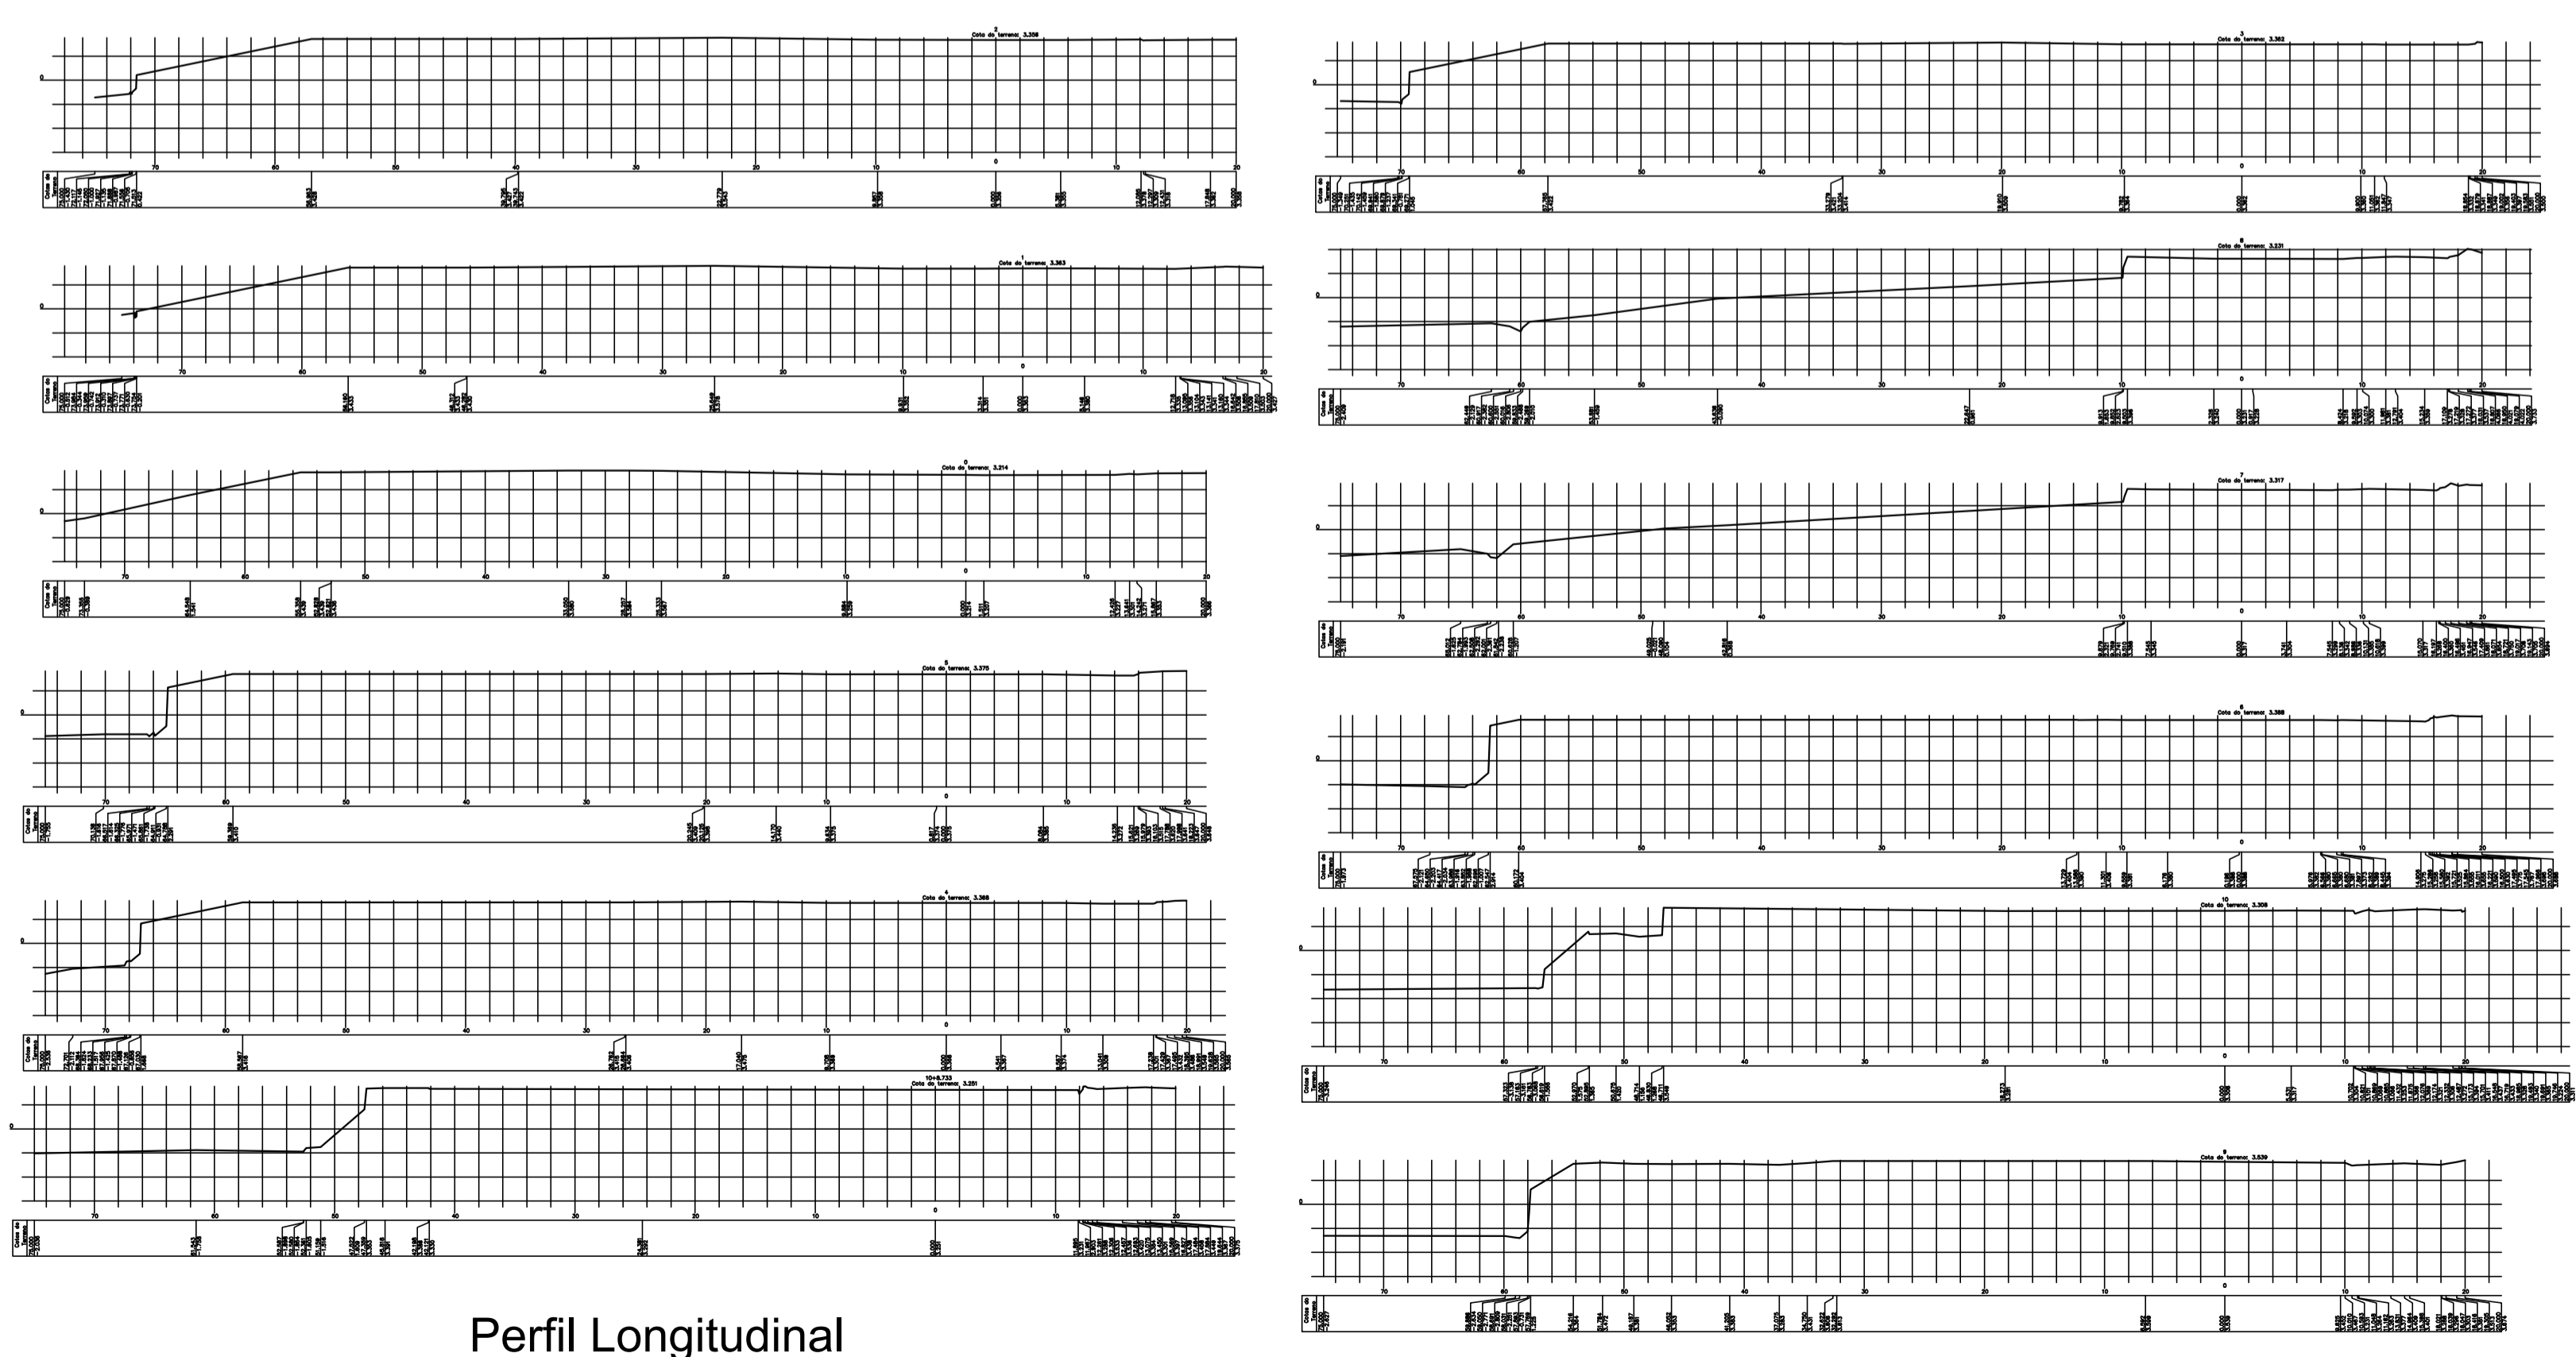

Perfil Longitudinal
Escala 1/500

Perfil Longitudinal
Escala 1/500

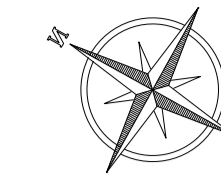

LIMOEIRO DO AJURU-PA

LEGENDA		
COORDENADAS GEOGRÁFICAS		
DESCRIÇÃO	LATITUDE	LONGITUDE
PRAÇA MATRIZ	-1.894380°	-49.380447°
QUADRO DE ÁREAS		
DESCRIÇÃO	ÁREA (m²)	
PRAÇA MATRIZ	1.551,33 m²	
EQUIPAMENTOS URBANOS EXISTENTES		
DESCRIÇÃO	QUANT.	
POSTE EXISTENTE, POSTE DE ILUMINAÇÃO EM CONCRETO	1 unid.	
ÁRVORE EXISTENTE	4 unid.	
CRUZ EXISTENTE	1 unid.	
QUIOSQUE EXISTENTE	2 unid.	
MOTO-TÁXI EXISTENTE	15 unid.	
COMÉRCIO INFORMAL EXISTENTE (tamanhos variados)	9 unid.	
CAIXA D'ÁGUA EXISTENTE	1 unid.	
BASE PÓRTICO		

NOTAS

- MEDIDAS E NÍVEIS EM METROS.
- VERIFICAR POSIÇÃO EXATA NO LEVANTAMENTO TOPOGRÁFICO.
- VERIFICAR DETALHES CONSTRUTIVOS PERTINENTES NAS PRANCHAS DE DETALHAMENTO.
- EM CASO DE CONFLITO DE INFORMAÇÕES ENTRE O PROJETO GRÁFICO E O MEMORIAL DESCRITIVO, PREVALECE A INFORMAÇÃO CONTIDA NOS DESENHOS.
- ALTERAÇÕES NESTE PROJETO SOMENTE COM AUTORIZAÇÃO EXPRESSA DO AUTOR

REFERÊNCIAS:

- PLANILHA DE QUANTITATIVOS
- MEMORIAL DESCRITIVO E ESPECIFICAÇÕES TÉCNICAS

CARIMBO:

PROPRIETÁRIO: PREFEITURA MUNICIPAL DE LIMOEIRO DO AJURU/PA

PROJETO: ENGº ANTÔNIO QUINTERO FERNANDES - CREA1517412633/PA

MARUZA BAPTISTA
ARQUITETURA E URBANISMO

1: 91* 964459487
/ 91* 33550070 / 0000
E-MAIL: projetos@marbamoras.com.br

PREFEITURA MUNICIPAL DE
LIMOEIRO DO AJURU
COM O POVO EM UM NOVO TEMPO

OBJETO: REVITALIZAÇÃO E URBANIZAÇÃO DA PRAÇA MATRIZ NO MUNICÍPIO DE LIMOEIRO DO AJURU/PA.

DATA: MAR/2026

ÁREA TOTAL: 1.551,33 m²

ESCALA: INDICADA

PRANCHA: TOP 01/01

DESENHO CAD: MNB AMORAS

PRETO	PENAS
01	0.10
02	0.20
03	0.30
04	0.40
05	0.50
06	0.60
07	0.20
08	0.05
09	0.1
11	0.6

RESTANTE COR: 0.2