

RELATÓRIO FOTOGRAFICO
PONTE DE MADEIRA NO FINAL DA PONTE DO GALO



FOTO 01



FOTO 02

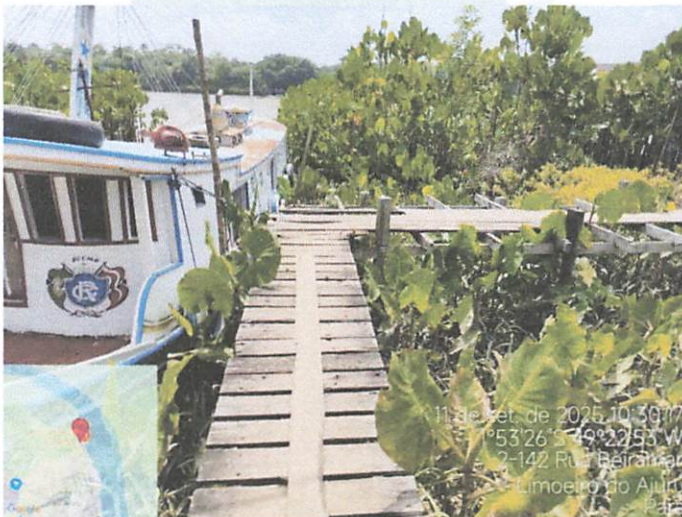


FOTO 03



FOTO 04

JOSE ANTONIO
COSTA
PINHEIRO:0190685
8241

Assinado de forma
digital por JOSE
ANTONIO COSTA
PINHEIRO:01906858241



FOTO 05



FOTO 06



FOTO 07



FOTO 08

JOSE ANTONIO
COSTA
PINHEIRO:01906858
241

Assinado de forma
digital por JOSE
ANTONIO COSTA
PINHEIRO:01906858241

CONTRATANTE:
PREFEITURA MUN. DE LIMOEIRO DO AJURU

RESPONSÁVEL TÉCNICO:

SOLICITANTE:

SEC. MUN. DE OBRAS

JOSE ANTONIO COSTA
PINHEIRO:01906858241

Assinado de forma digital por
JOSE ANTONIO COSTA
PINHEIRO:01906858241


ARQ° JOSE ANTONIO COSTA PINHEIRO - CAU A174930-7



SEMOB
SECRETARIA MUNICIPAL DE OBRAS
DE LIMOEIRO DO AJURU



PREFEITURA MUNICIPAL DE
LIMOEIRO DO AJURU
COM O POVO EM UM NOVO TEMPO

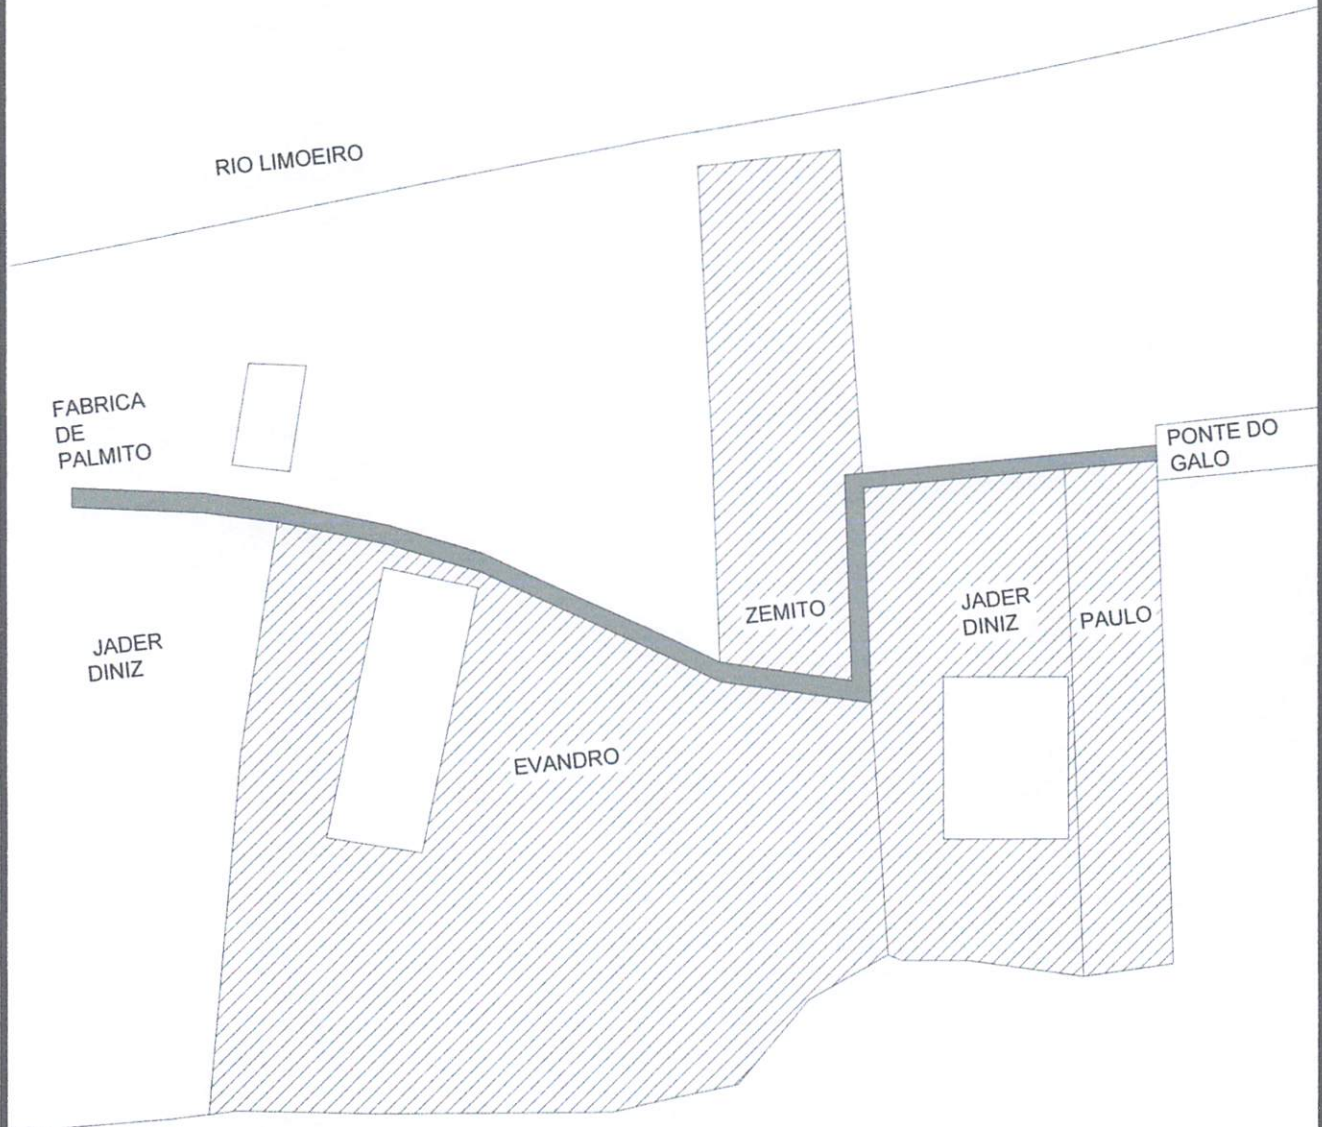

MAPA DE LOCALIZAÇÃO

CONTEÚDO

MAPA DE LOCALIZAÇÃO

PRANCHA

00

04

A

ESC.: SEM

ÁREA: 122,00 METROS


DATA: 2025

PROJETO Nº 00

CONTRATANTE:
PREFEITURA MUN. DE LIMOEIRO DO AJURU

SOLICITANTE:
SEC. MUN. DE OBRAS

RESPONSÁVEL TÉCNICO:
JOSE ANTONIO COSTA PINHEIRO:01906858241
Assinado de forma digital por JOSE ANTONIO COSTA PINHEIRO:01906858241
ARQ: JOSE ANTONIO COSTA PINHEIRO - CAU A174930-7

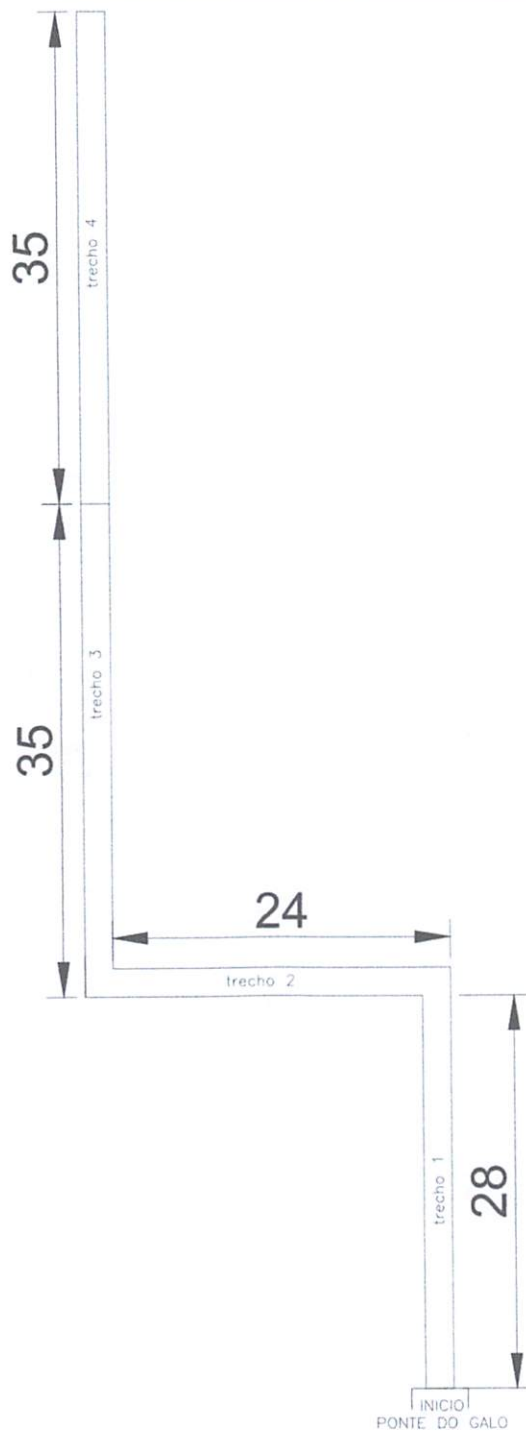

PONTE MISTA (CONCRETO E MADEIRA)

CONTEÚDO
PLANTA BAIXA

ESC.: SEM ÁREA: 122,00 METROS DATA: 2026 PROJETO Nº 00

01 PRANCHA
A 04

CONTRATANTE:
PREFEITURA MUN. DE LIMOEIRO DO AJURU

SOLICITANTE:


SEC. MUN. DE OBRAS

RESPONSÁVEL TÉCNICO:

JOSE ANTONIO COSTA
PINHEIRO:01
906858241

Assinado de forma digital por JOSE ANTONIO COSTA
PINHEIRO:01906
858241

ARQ° JOSÉ ANTONIO COSTA PINHEIRO - CAU A174930-7

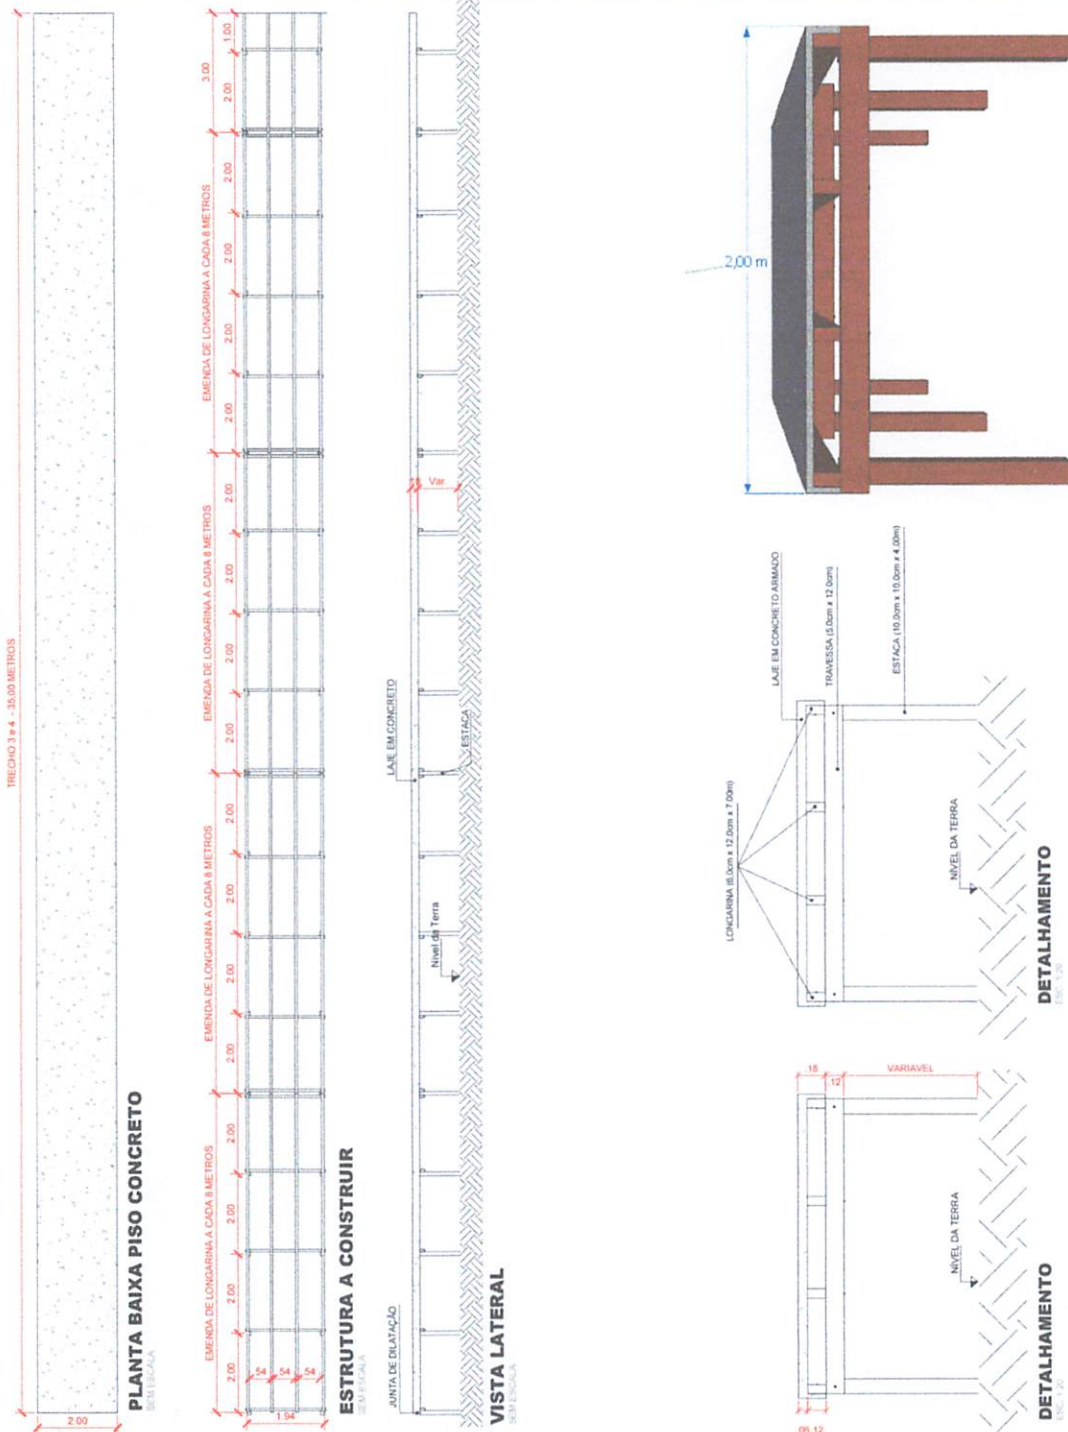

PONTE MISTA (CONCRETO E MADEIRA)

CONTEÚDO
PLANTA BAIXA, ESTRUTURA, VISTA LATERAL E DETALHAMENTO

ESC.: SEM ÁREA: 122,00 METROS DATA: 2026 PROJETO Nº 00

02 PRANCHA
A 04

CONTRATANTE:
PREFEITURA MUN. DE LIMOEIRO DO AJURU

SOLICITANTE:

SEC. MUN. DE OBRAS

RESPONSÁVEL TÉCNICO:


JOSE
ANTONIO
COSTA
PINHEIRO:019
06858241

Assinado de
forma digital por
JOSE ANTONIO
COSTA
PINHEIRO:01906
858241

ARQ. JOSÉ ANTONIO COSTA PINHEIRO - CAU A174930-7





PLANTA BAIXA PISO CONCRETO
SEM ESCALA

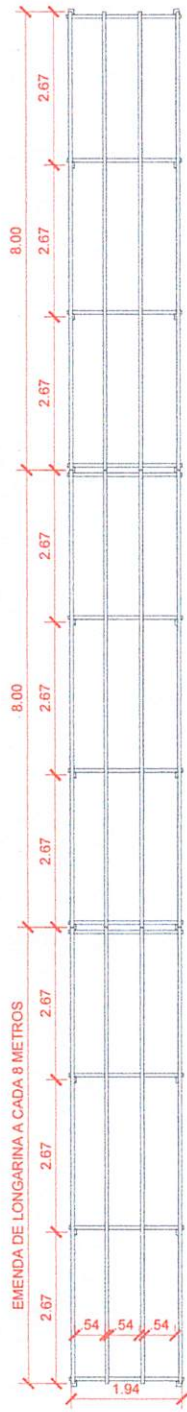


ESTRUTURA A CONSTRUIR
SEM ESCALA



VISTA LATERAL
SEM ESCALA

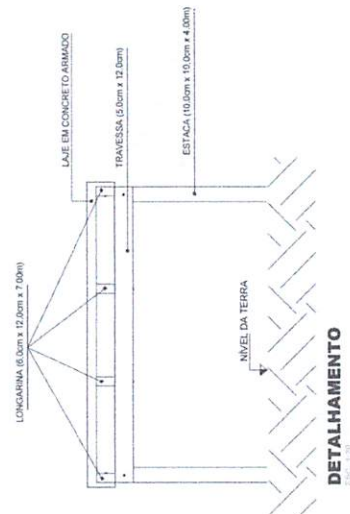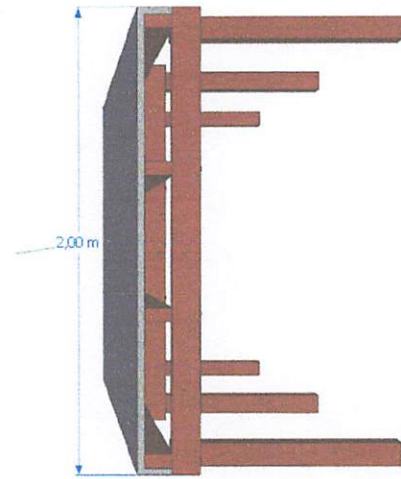

DETALHAMENTO
ESC. 1:20

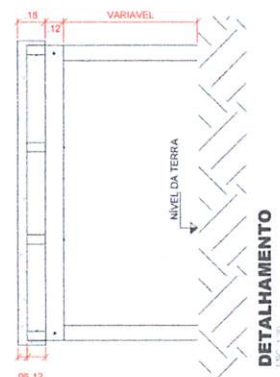

DETALHAMENTO
ESC. 1:20

PONTE MISTA (CONCRETO E MADEIRA)

CONTEÚDO

PLANTA BAIXA, ESTRUTURA, VISTA LATERAL E DETALHAMENTO

ESC.: SEM

ÁREA: 122,00 METROS

DATA: 2026

PROJETO Nº 00

03

PRANCHA

A 04

CONTRATANTE:
PREFEITURA MUN. DE LIMOEIRO DO AJURU

SOLICITANTE:

SEC. MUN. DE OBRAS

RESPONSÁVEL TÉCNICO:


JOSE
ANTONIO
COSTA
PINHEIRO:019
06858241

Assinado de
forma digital por
JOSE ANTONIO
COSTA
PINHEIRO:01906
858241

ARQ: JOSE ANTONIO COSTA PINHEIRO - CAU A174930-7





PLANTA BAIXA PISO CONCRETO
SEM ESCALA

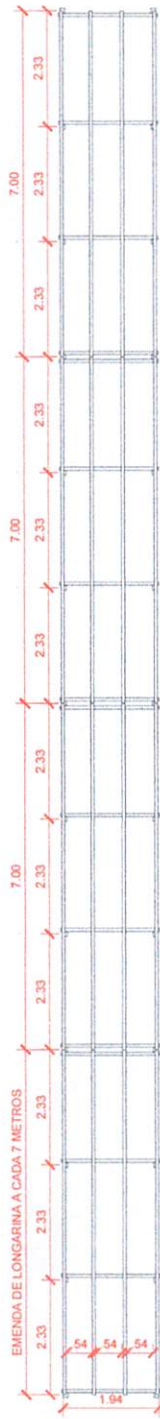


ESTRUTURA A CONSTRUIR
SEM ESCALA



VISTA LATERAL
SEM ESCALA

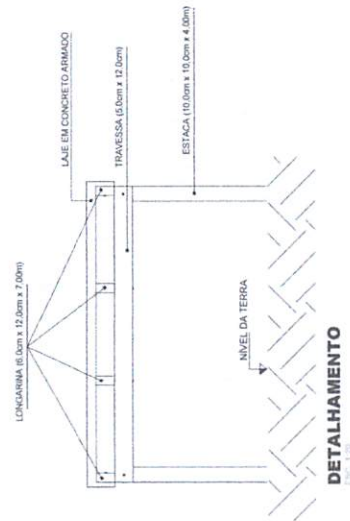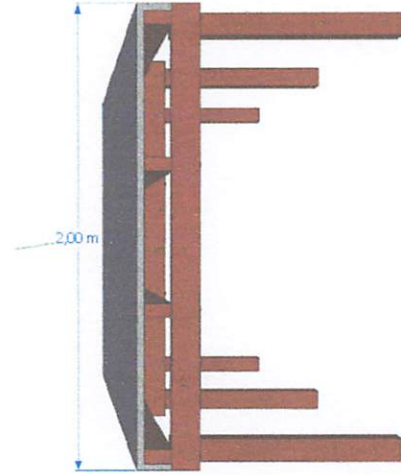

DETALHAMENTO
SEM ESCALA

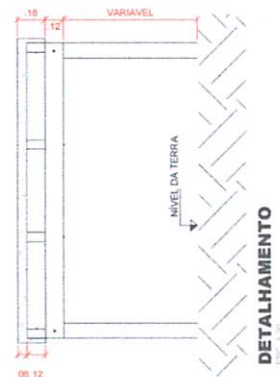

DETALHAMENTO
SEM ESCALA

PONTE MISTA (CONCRETO E MADEIRA)

CONTEÚDO

PLANTA BAIXA, ESTRUTURA, VISTA LATERAL E DETALHAMENTO

ESC.: SEM

ÁREA: 122,00 METROS

DATA: 2026

PROJETO Nº 00

04
A

PRANCHA

04

CONTRATANTE:
PREFEITURA MUN. DE LIMOEIRO DO AJURU

RESPONSÁVEL TÉCNICO:



SOLICITANTE:

SEC. MUN. DE OBRAS

ARQ. JOSÉ ANTONIO COSTA PINHEIRO - CAU A174930-7



MAPA DE LOCALIZAÇÃO

CONTEÚDO

MAPA DE LOCALIZAÇÃO

ESC.:
SEM

ÁREA:
118,00 METROS

DATA:
2025

PROJETO Nº
00

01

PRANCHA

A

01