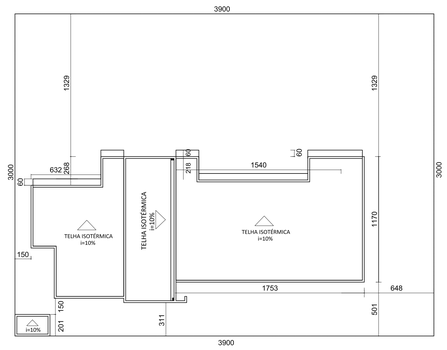

COBERTURA E LOCAÇÃO
ESC. 1:200

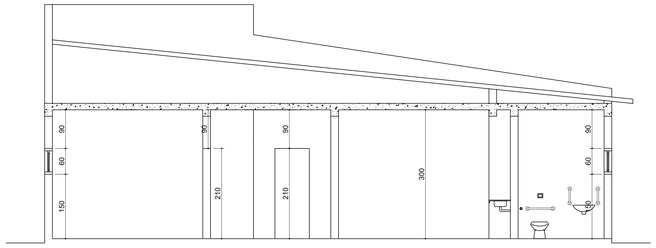

CORTE B-B
ESC. 1:50

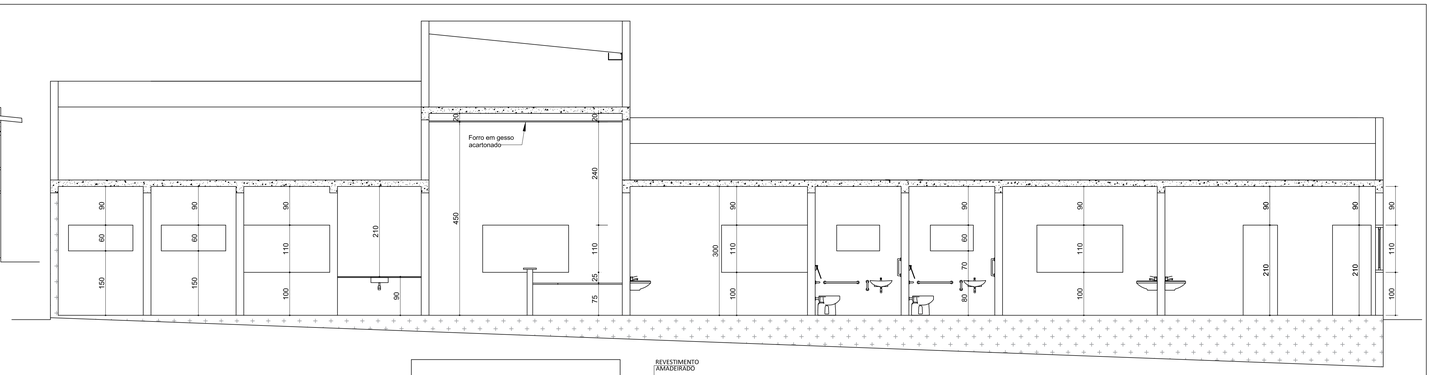

CORTE AA
ESC. 1:50

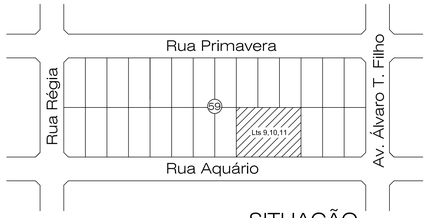

SITUAÇÃO
SEM ESC.

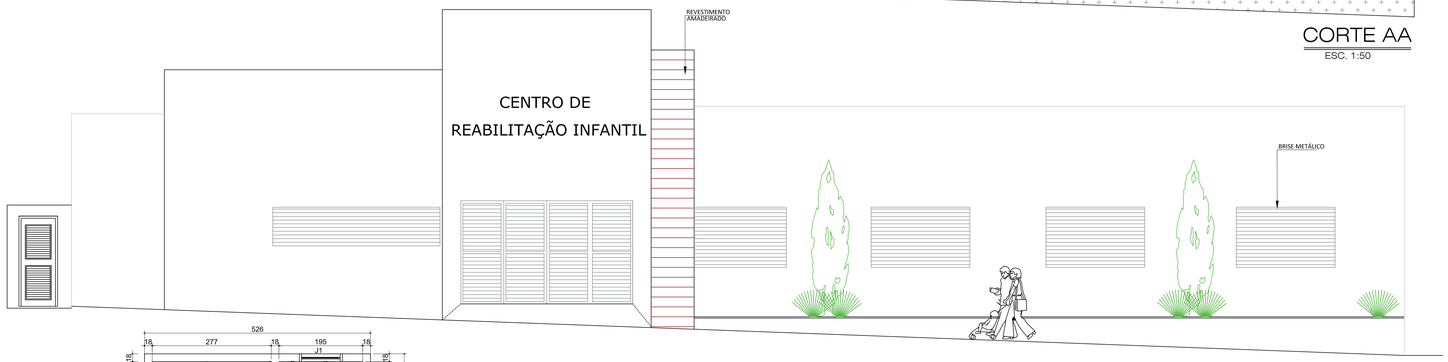

FACHADA FRONTAL
ESC. 1:50

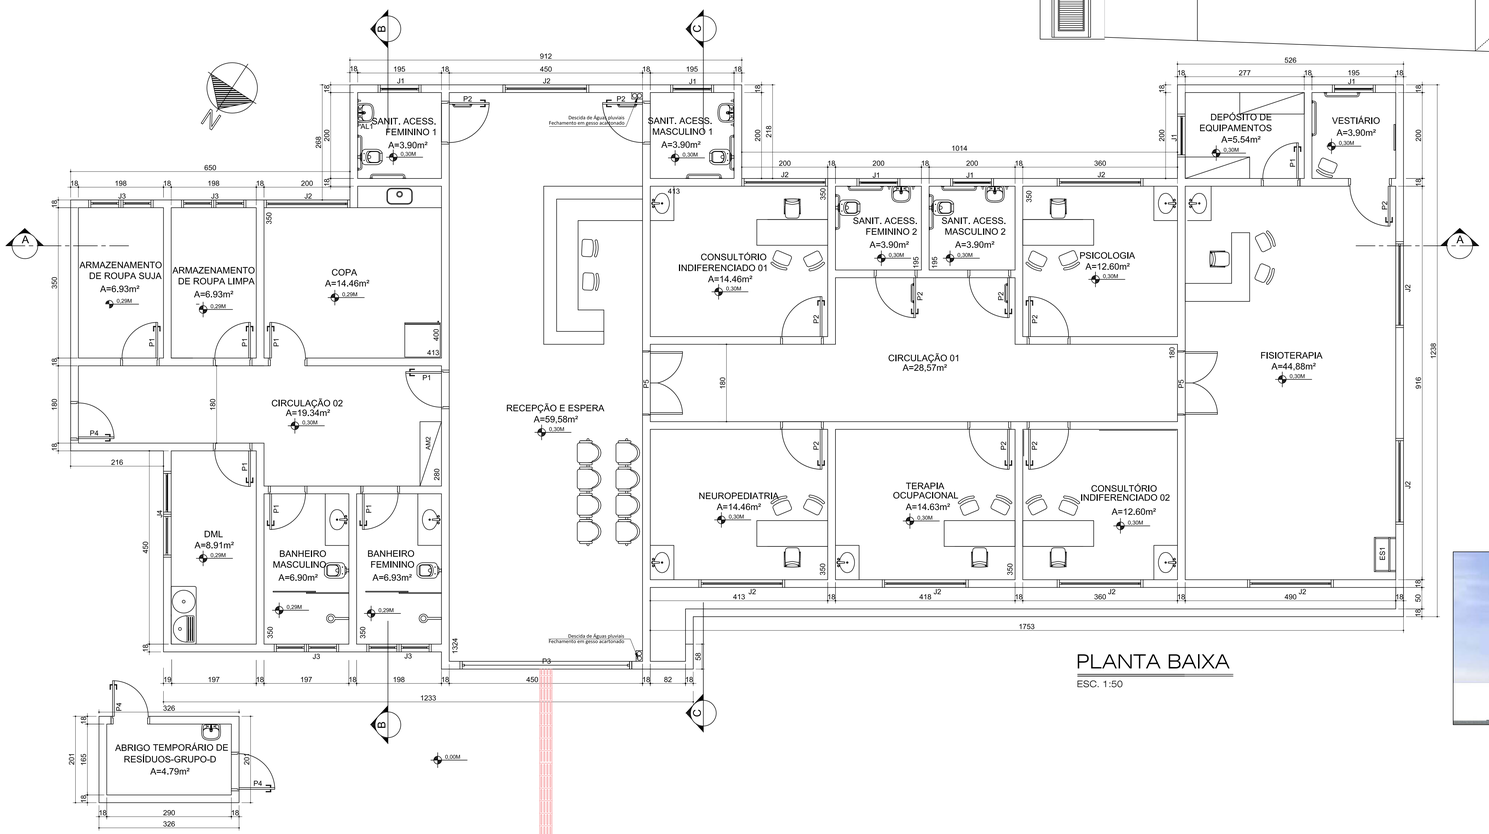

PLANTA BAIXA
ESC. 1:50

QUADRO DE ESQUADRIAS						
JANELAS						
Nº	QUANT.	LARGURA	ALTURA	PEITORIL	TIPO	ACABAMENTO
J1	6	1,00	0,60	1,50	MAX-AR	ALUMÍNIO/VIDRO
J2	10	2,00	1,10	1,00	CORRER	ALUMÍNIO/VIDRO
J3	4	1,50	0,60	1,50	MAX-AR	ALUMÍNIO/VIDRO
J4	1	2,00	0,60	1,50	MAX-AR	ALUMÍNIO/VIDRO
PORTAS						
P1	8	0,80	2,10	-	ABRIR	MADEIRA
P2	10	0,90	2,10	-	ABRIR	MADEIRA
P3	1	4,00	2,40	-	CORRER	ALUMÍNIO
P4	3	0,80	2,10	-	ABRIR	ALUMÍNIO
P5	2	1,50	2,10	-	ABRIR	MADEIRA

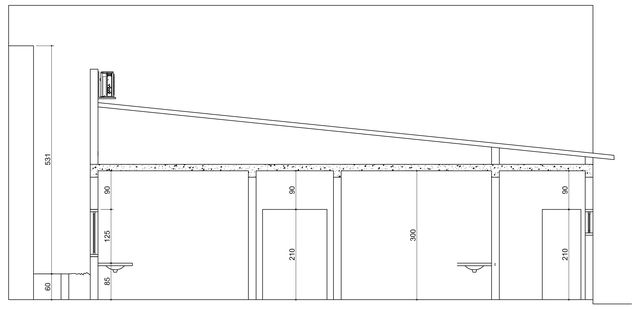

CORTE C-C

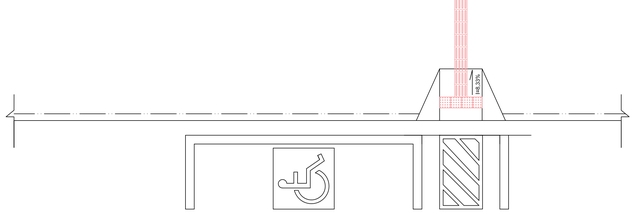

FACHADA POSTERIOR
ESC. 1:50

APROVAÇÕES:

ARQUITETURA

OBRA:CENTRO DE REABILITAÇÃO INFANTIL

Endereço: Rua Aquário, s/n , Qd.59, Lts 09,10 e 11, Bairro Santa Catarina, Campo Alegre de Goiás - GO

Proprietário

MUNICÍPIO DE CAMPO ALEGRE DE GOIÁS - CNPJ- 01.763.614/0001-98

Documento assinado digitalmente
govbr CLEYTON MACHADO DO NASCIMENTO
Data: 20/05/2026 15:21:54-0300
Verifique em https://validar.iti.gov.br

Autor do projeto

ENGENHEIRO - CLEYTON MACHADO DO NASCIMENTO - CREA 8117/D-GO

Responsável técnico pella obra

LOGOMARCA:	DESCRIÇÃO DOS PAVTOS: TÉRREO		FOLHA: 1/1
..\..\..\..\Pictures\Imagem1.png	CONTEÚDO: PLANTA PAVIMENTO TÉRREO CORTES FACHADAS LOCAÇÃO COBERTURA QUADRO DE ESQUADRIAS SITUAÇÃO	AREA DO TERRENO : 1.170,00 m²	
		AREA PAVIMENTO TÉRREO: 342,28 m²	
		AREA PAVIMENTO SUPERIOR: -	ESCALA: INDICADA
		AREA TOTAL: 342,28 m²	DESENHO: CLEYTON
	Nº DO PROCESSO:	PASTA: CAMPO ALEGRE 2025	DATA: Revisão 02 Janeiro 2026

Todos os direitos reservados a Prefeitura de Campo Alegre-GO. O projeto poderá ser utilizado somente no local designado nas plantas.

PLOT FORMATO A0