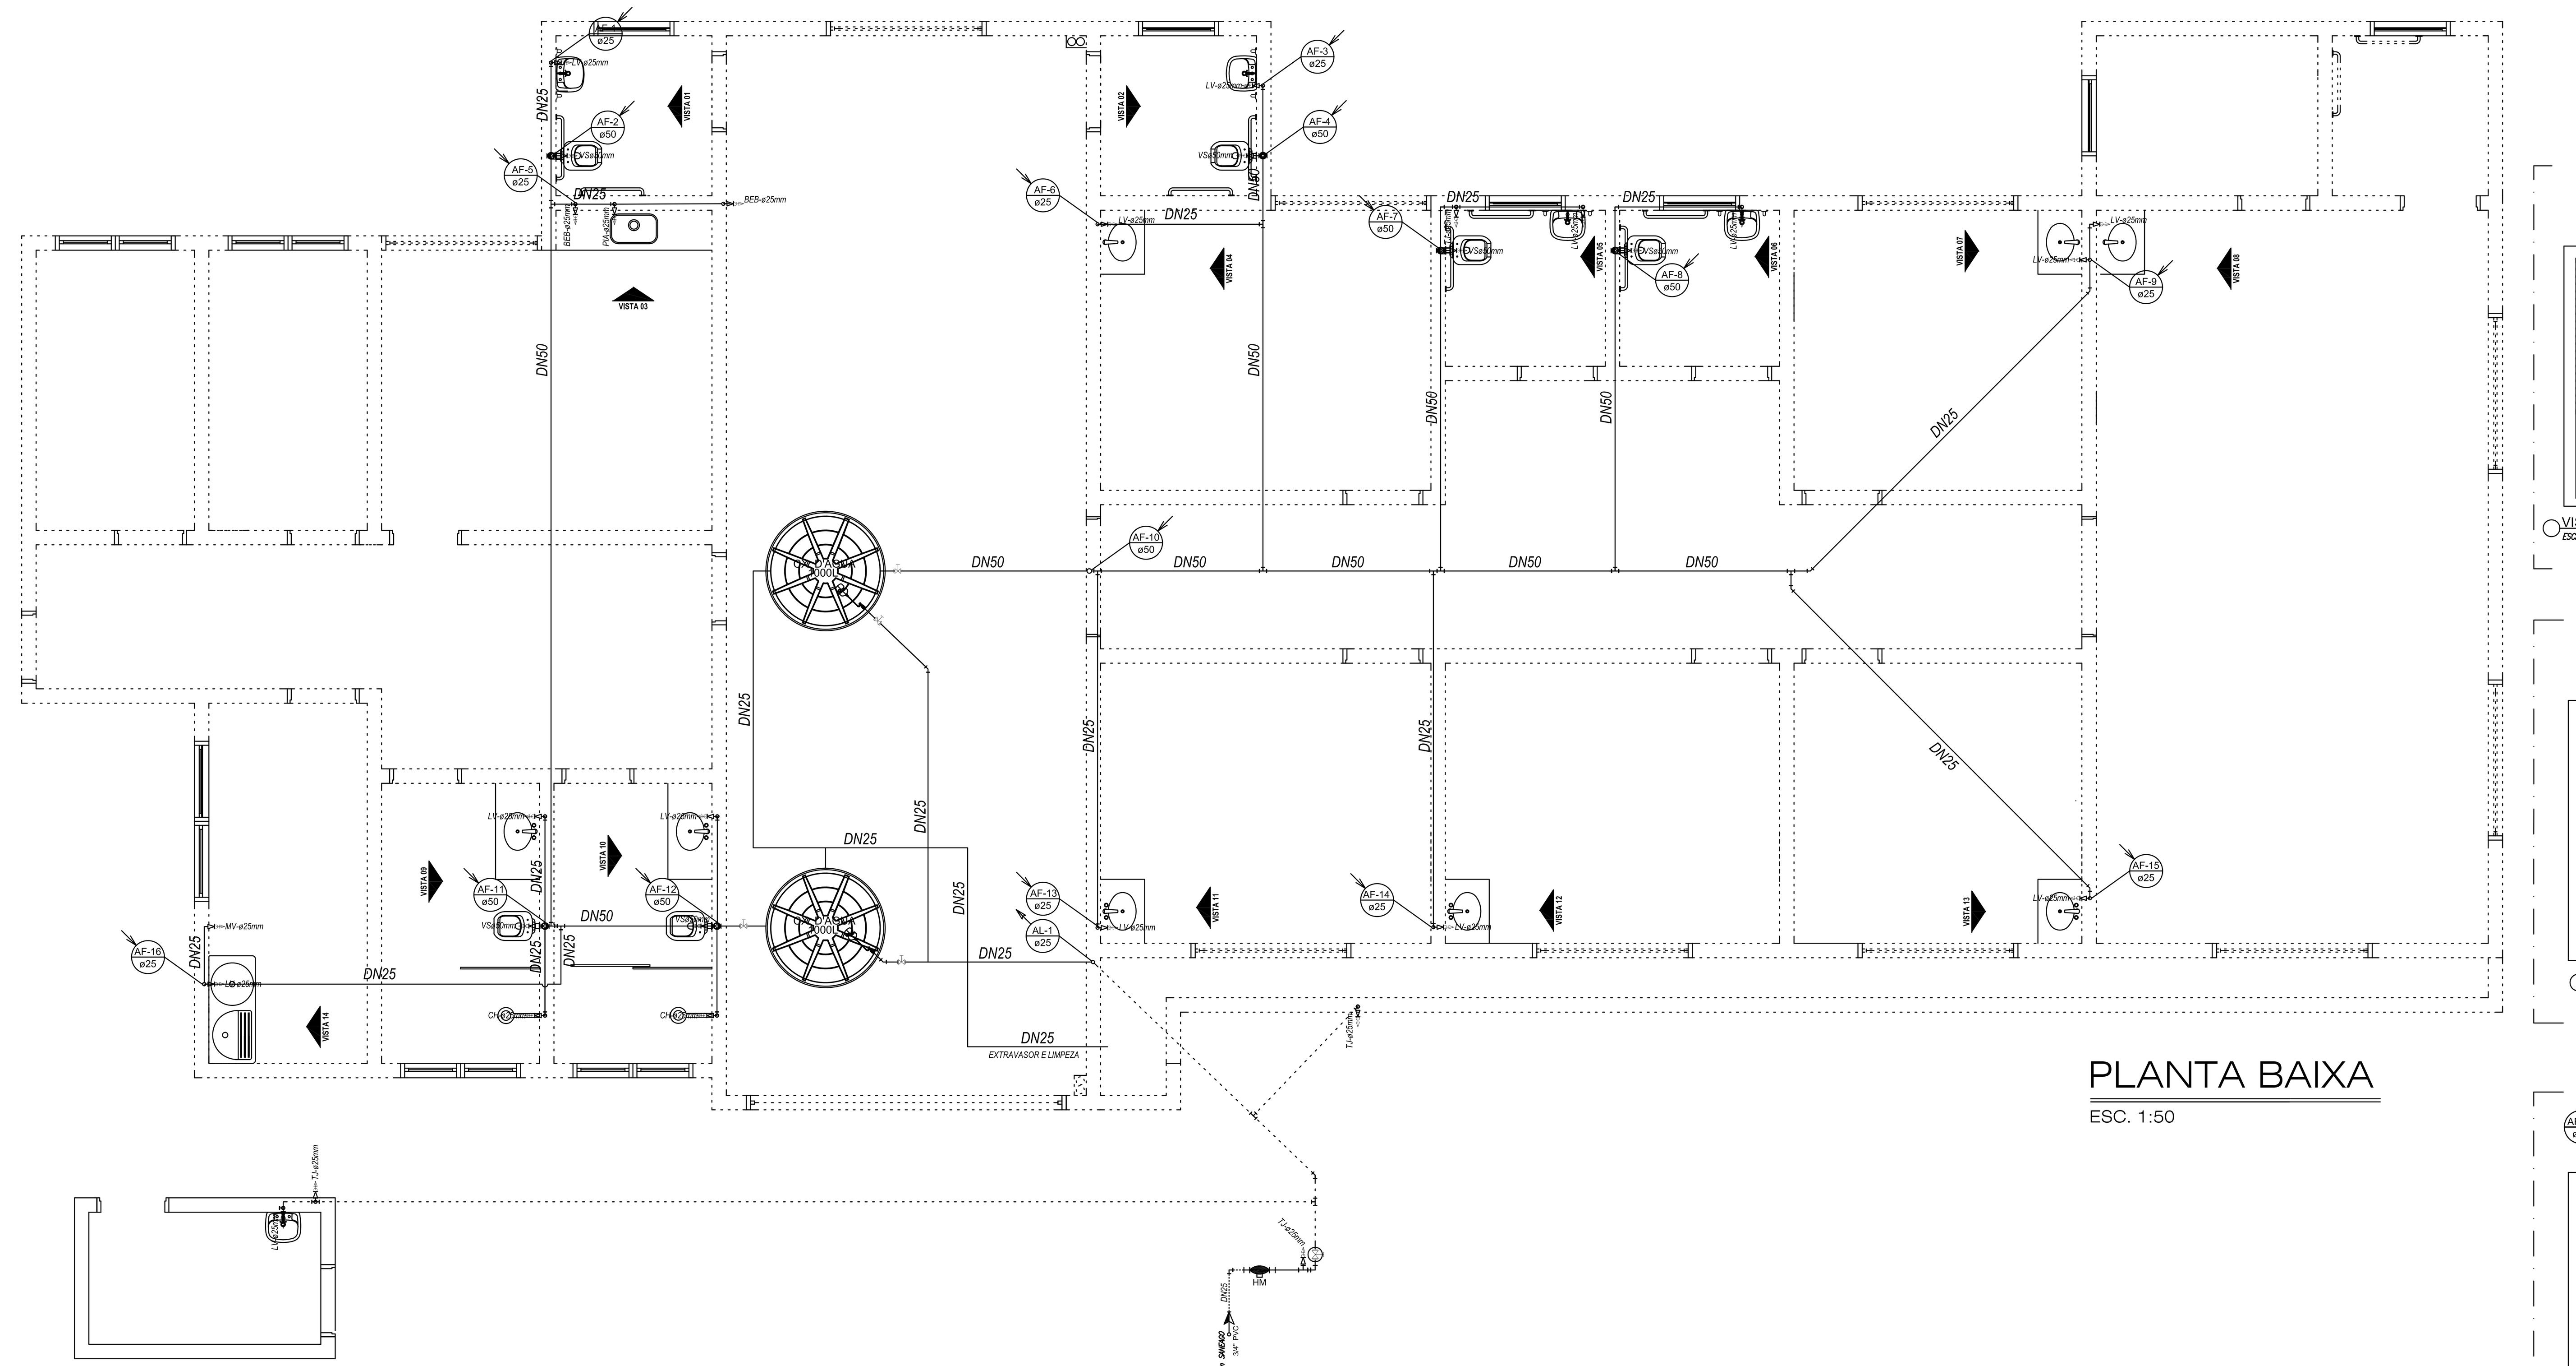

PLANTA BAIXA
ESC. 1:50

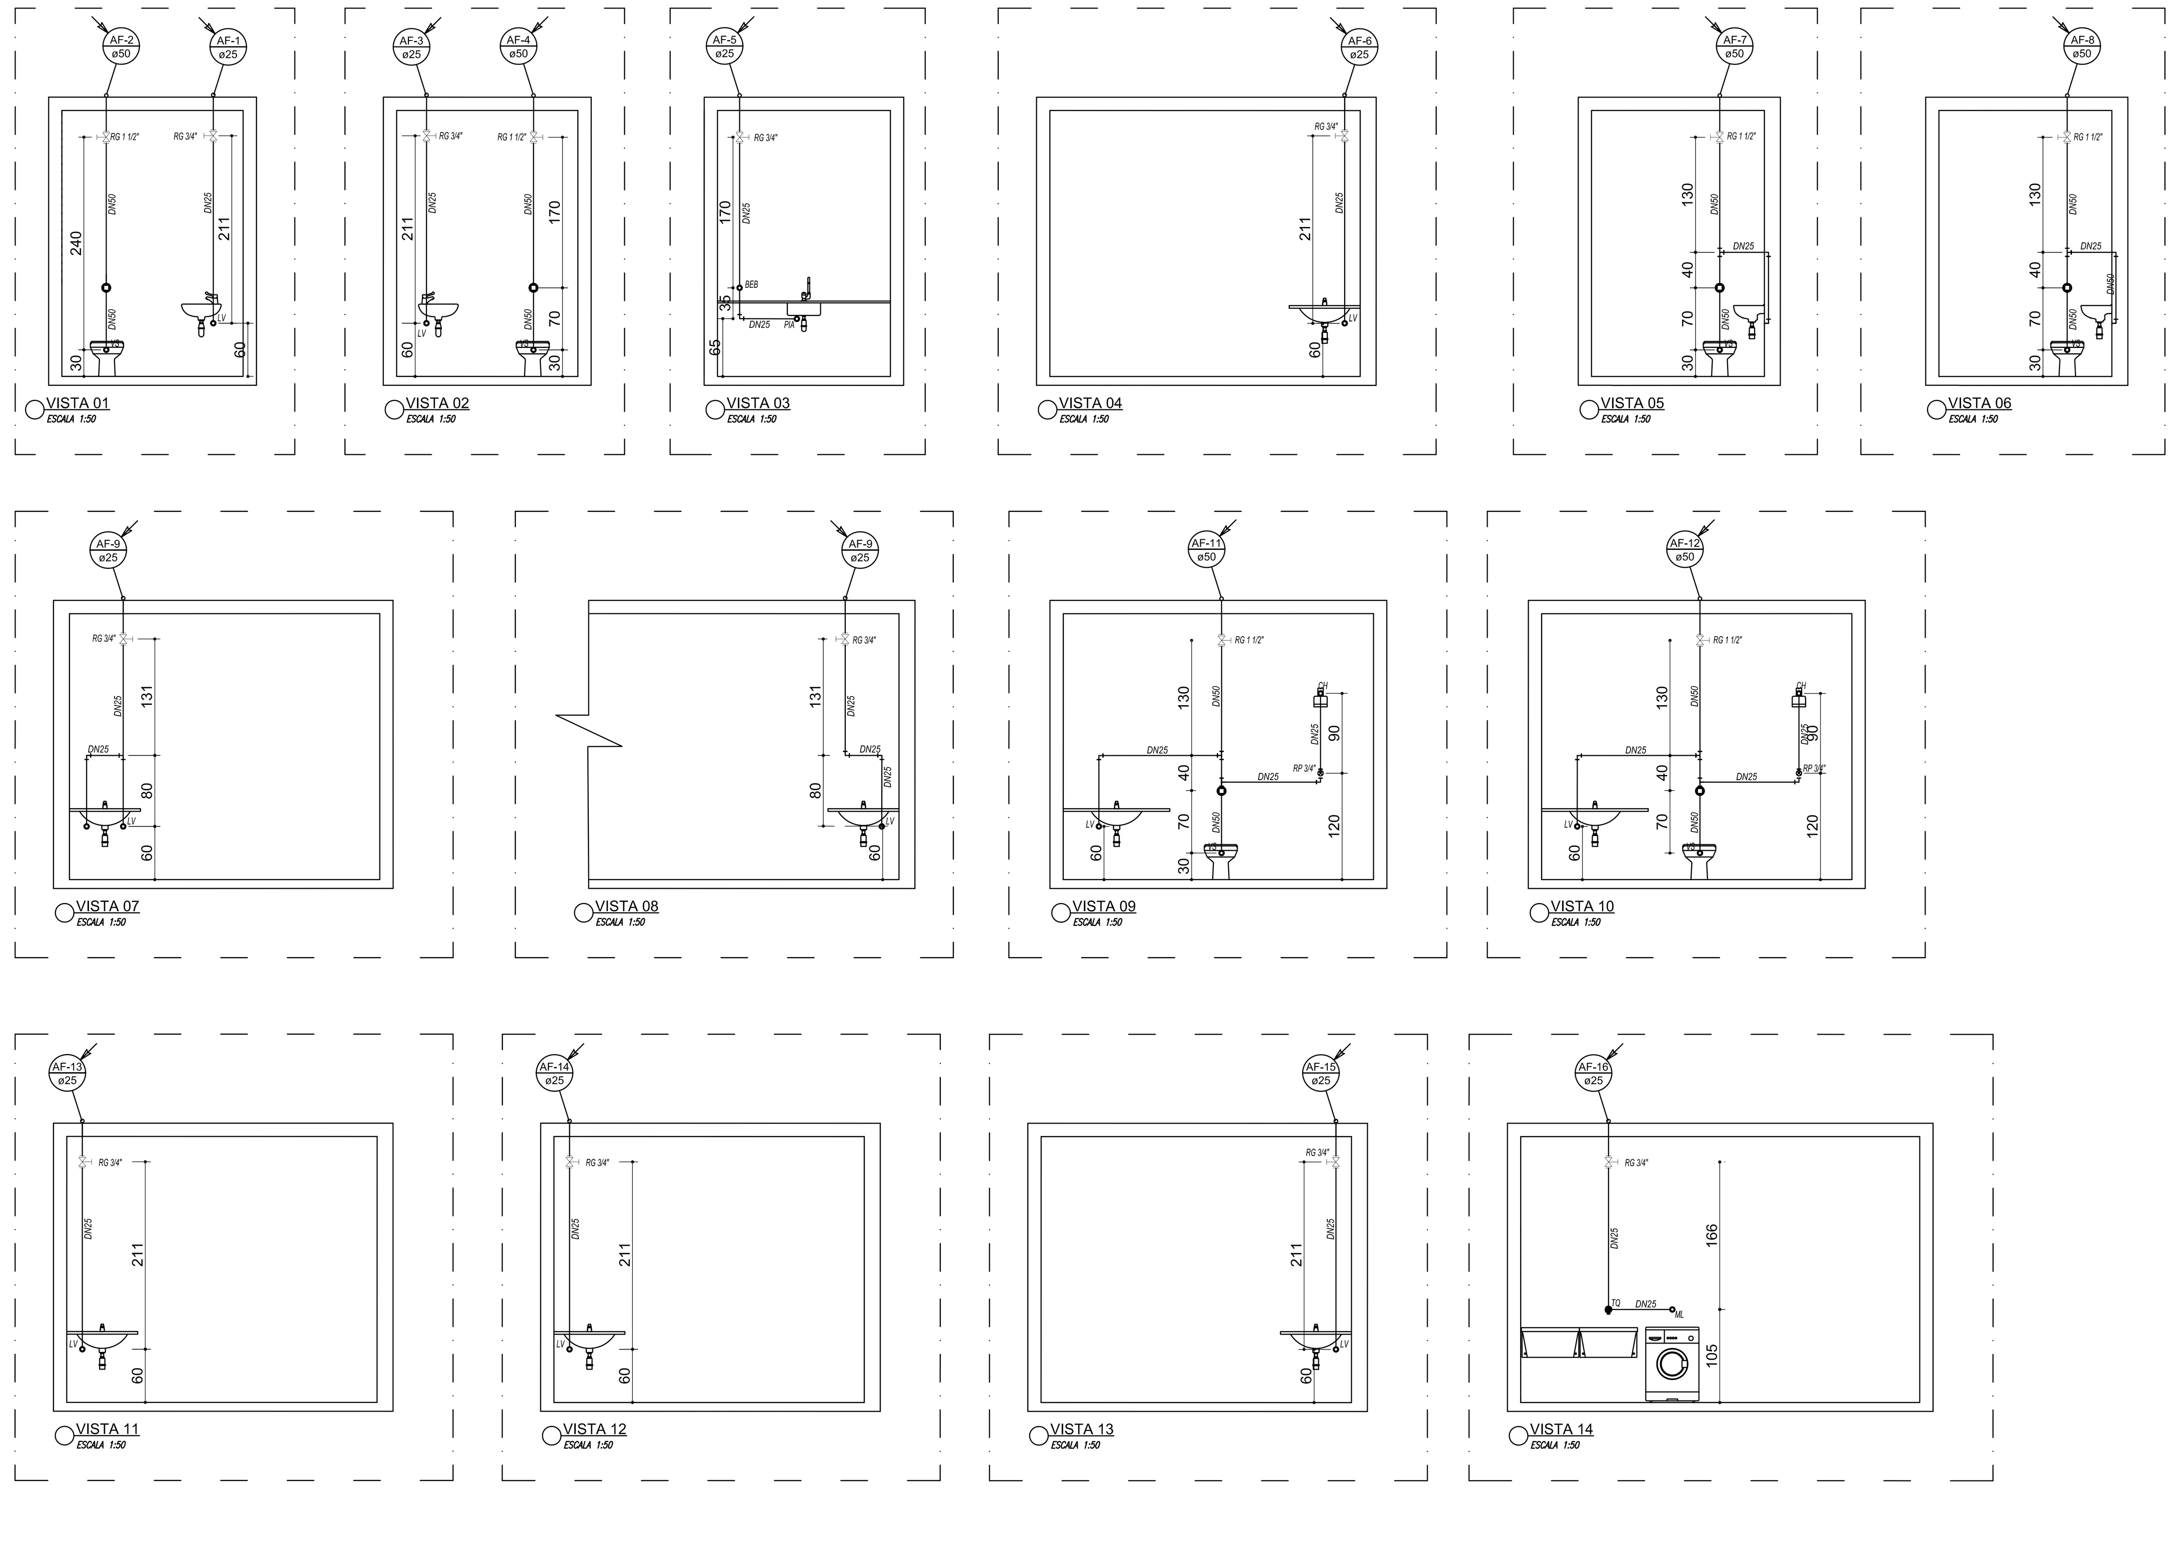

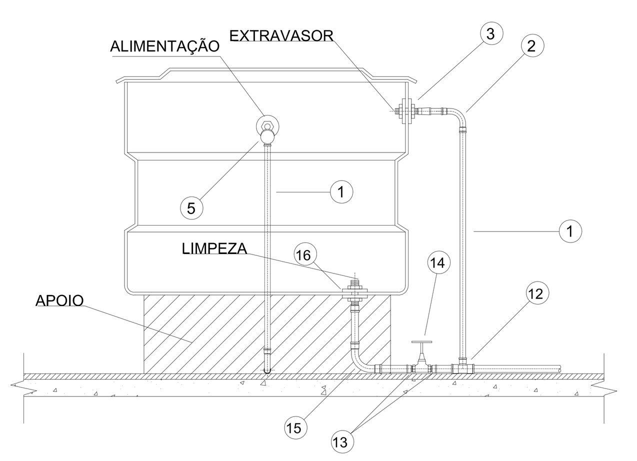

INSTALAÇÃO DE CAIXA D'ÁGUA
ESCALA 1:10

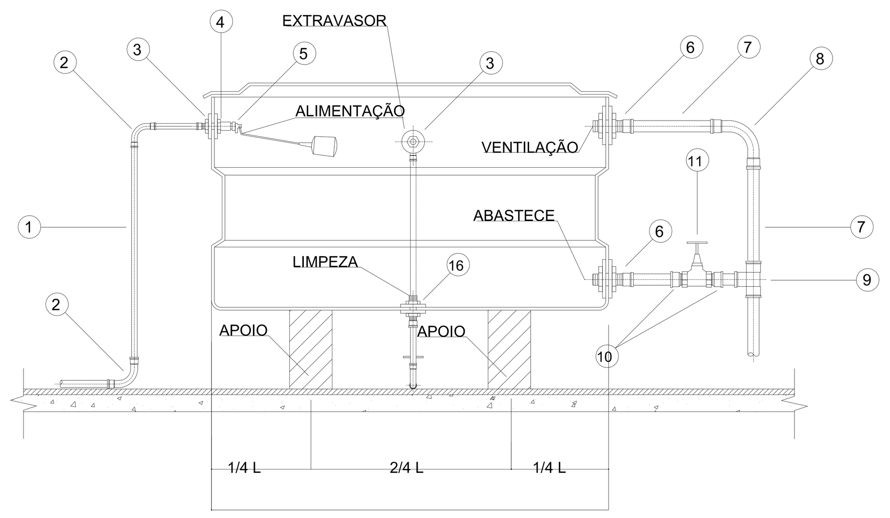

CORTE LONGITUDINAL
ESCALA 1:10

LEGENDA
ÁGUA FRIA;
1-TUBO PVC Ø25mm
2-CURVA 90° PVC SOLDÁVEL Ø25mm
3-ADAPTADOR SOLDÁVEL LONGO PVC, COM FLANGES LIVRES PARA CAIXA D'ÁGUA Ø25mmx3/4"
4-LUVA PVC COM ROSCA Ø3/4"
5-TORNEIRA BÓIA PARA CAIXA DÁGUA Ø3/4"
6-ADAPTADOR SOLDÁVEL LONGO DE PVC, COM FLANGES LIVRES PARA CAIXA D'ÁGUA Ø 50mmx1.1/2"
7-TUBO PVC RÍGIDO SOLDÁVEL Ø50mm
8-CURVA 90° PVC SOLDÁVEL Ø 50mm
9-TÊ 90° PVC SOLDÁVEL Ø50mm
10-ADAPTADOR SOLDÁVEL CURTO DE PVC, COM BOLSA E ROSCA PARA REGISTRO Ø 50mmx1.1/2"
11-REGISTRO DE GAVETA Ø1.1/2"
12-TÊ DE REDUÇÃO 90° PVC SOLDÁVEL Ø25x32mm
13-ADAPTADOR SOLDÁVEL CURTO DE PVC, COM BOLSA E ROSCA PARA REGISTRO Ø 25mmX1"
14-REGISTRO DE GAVETA Ø1"
15-CURVA 90° PVC SOLDÁVEL Ø 25mm
16-ADAPTADOR SOLDÁVEL LONGO DE PVC, COM FLANGES LIVRES PARA CAIXA D'ÁGUA Ø25mmx3/4"

LEGENDA HIDRÁULICA

- Conecções hidráulicas
- ø25mm TJ — Torneira de Jardim em base de concreto (Ver detalhe)
- ø25mm TJ — Torneira de Jardim embutido na terra (Ver detalhe)
- COBRE Ø22mm — Tubulações Água Quente (diâmetro indicado)
- PVC Ø25mm — Tubulações Água Fria (diâmetro indicado)
- PVC Ø25mm — Tubulações Água Fria (Rede enterrada)
- PVC Ø32mm — Tubulações Requalque (diâmetro indicado)
- PVC Ø25mm — Tubulações Água Reciclada (diâmetro indicado)
- Registro de gaveta bruto ABNT - RG
- Registro de gaveta c/ canopla cromada - RG
- Valvula de descarga baixa pressao - VD-1.1/2"
- Hidrômetro
- Tubulação que desce
- Tubulação que passa
- Tubulação que sobe
- AF-2 ø50 — Coluna de Água Fria descendente Indicação de diâmetro
- AF-2 ø50 — Coluna de Água Fria ascendente Indicação de diâmetro
- AF-2 ø50 — Coluna de Água Fria passante Indicação de diâmetro
- AQ-2 ø22 — Coluna de Água Quente descendente Indicação de diâmetro
- AQ-2 ø22 — Coluna de Água Quente ascendente Indicação de diâmetro
- AQ-2 ø22 — Coluna de Água Quente passante Indicação de diâmetro

LEGENDA DAS INDICAÇÕES - ÁGUA FRIA

LV	Lavatório com joelho de 90° - 3/4"x25mm
PIA	Pia de cozinha com joelho de 90° - 3/4"x25mm
RG	Registro de gaveta c/ canopla cromada - 3/4"
RE	Registro Esfera PVC soldável - 60mm
CH	Chuveiro com joelho de 90° e Registro Cromado - 3/4"x25mm
TJ	Torneira de Jardim com joelho de 90° - 3/4"x25mm
ML	Máquina de Lavar com joelho de 90° - 3/4"x25mm
TQ	Tanque de Lavar com joelho de 90° - 3/4"x25mm
VS	Vaso Sanitário Cx. Acoplada com joelho de 90° - 3/4"x25mm
VS*	Vaso Sanitário com válvula de descarga 50mm + 90°x50mm
PU	Purificador de Água com joelho de 90° - 3/4"x25mm
GL	Dispenser para geladeira com joelho de 90° - 3/4"x25mm
LL	Lava Louças com joelho de 90° - 3/4"x25mm
HM	Banheira Hidromassagem com curva - 3/8"x32mm

APROVAÇÕES:

HIDROSANITÁRIO

OBRA:CENTRO DE REABILITAÇÃO INFANTIL

Endereço: Rua Aquário, s/n , Qd.59, Lts 09,10 e 11, Bairro Santa Catarina, Campo Alegre de Goiás - GO

Proprietário
MUNICÍPIO DE CAMPO ALEGRE DE GOIÁS - CNPJ- 01.763.614/0001-98

Documento assinado digitalmente
CLEYTON MACHADO DO NASCIMENTO
Data: 20/05/2026 16:35:44-0300
Verifique em https://validar.iti.gov.br

Autor do projeto
ENGENHEIRO - CLEYTON MACHADO DO NASCIMENTO - CREA 8117/D-GO

Responsável técnico pela obra

LOGOMARCA:	DESCRIÇÃO DOS PAVTOS: TÉRREO		FOLHA: 1/2
..\..\..\..\..\Pictures\Imagem1.png	CONTEUDO: PROJETO HIDRÁULICO	ÁREA DO TERRENO : ver arquitetura	
		ÁREA PAVIMENTO TÉRREO: ver arquitetura	
		ÁREA PAVIMENTO SUPERIOR: -	ESCALA: INDICADA
		ÁREA TOTAL: ver arquitetura	DESENHO: CLEYTON
	Nº DO PROCESSO:	PASTA: CAMPO ALEGRE 2025	DATA: Revisão 01 jan. 2026

Todos os direitos reservados a Prefeitura de Campo Alegre-GO. O projeto poderá ser utilizado somente no local designado nas plantas.

ASSINADO DIGITALMENTE POR SURAIA MARIA DAVID EM 27/05/2026 ÀS 15:27:53.