PROA Processos Administrativos e-Gov

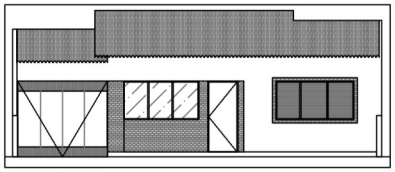

FACHADA FRONTAL
ESCALA:1:100

LEGENDA:

PM - PORTA DE MADEIRA
PM V - PORTA DE MADEIRA COM VIDRO
PF - PORTA DE FERRO
PF V - PORTA DE FERRO COM VIDRO
JM - JANELA DE MADEIRA
JM G - JANELA DE MADEIRA COM GRADE
JF - JANELA DE FERRO COM VIDRO

OBSERVAÇÕES:

1. FOI ESPECIFICADO POR AMBIENTE OS REVESTIMENTOS EXISTENTES;
2. OS REVESTIMENTOS DOS BANHEIROS E COZINHA DEVERÃO RECEBER LIMPEZA INTENSA, ASSIM COMO OS BOX DE VIDRO.
3. TODAS AS PAREDES INTERNA E EXTERNAS DEVERÃO SER PINTADAS;
4. TODOS OS TETOS E FORROS DE GESSO DEVERÃO SER PINTADOS, COM EXCEÇÃO DO FORRO DE PVC;
5. TODOS OS BEIRAIS DEVERÃO SER PINTADOS;
6. TODAS AS ESQUADRIAS DEVERÃO SER PINTADAS, INCLUSIVE GRADE DE METAL DAS JANELAS;
7. ANTES DE EXECUTAR O SERVIÇO, TODAS AS INFORMAÇÕES DEVEM SER ALINHADAS COM O FISCAL TÉCNICO;
8. NÃO PODERÃO SER REALIZADAS ALTERAÇÕES SEM APROVAÇÃO DO FISCAL TÉCNICO;
9. TODAS AS DÚVIDAS DEVEM SER ESCLARECIDAS ANTES DE EXECUTAR O SERVIÇO;
10. TODAS AS MEDIDAS DEVEM SER VERIFICADAS NO LOCAL, ANTES DA EXECUÇÃO DO SERVIÇO.

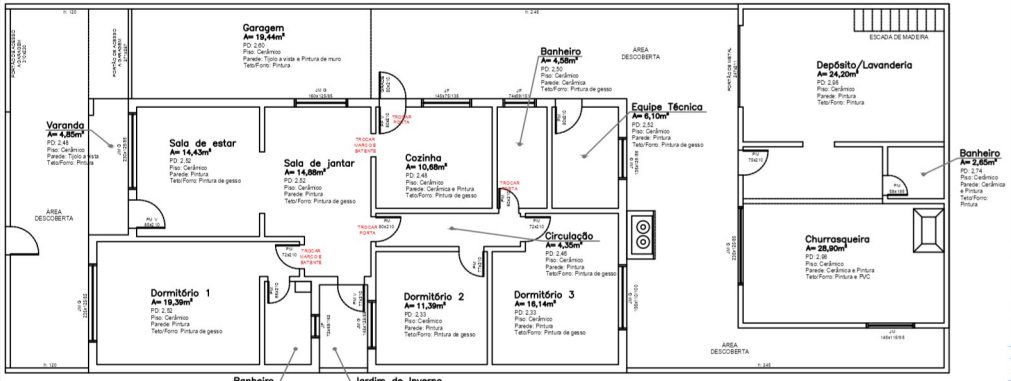

PLANTA BAIXA
ESCALA:1:100

00 - Emissão (Katiane)	12/09/2024

Projeto: Reforma para devolução

Conteúdo: Planta baixa pavimento térreo e Fachada frontal

Fase: Projeto
Tipo de projeto: Arquitetônico

Fundação Proteção
Fundação de Proteção Especial do Rio Grande do Sul

Responsável: Katiane Marcante | Data de emissão: 12/09/2024 | Escala: 1:100 | Revisão: 00 | PROA: 00/0000-0000000-0

Engº. Katiane Marcante Quirino
CREA: RS 230145

Fundação de Proteção Especial do Rio Grande do Sul

AR: 35 | Pavimento: TE | Setor: Centro

Prancha: 1/1

FPERGS - Avenida Sete de Setembro, 539 - Centro Histórico - Porto Alegre/RS - Diretoria Administrativa Fone: (51) 98310-0078 - e-mail: da@fpe.rs.gov.br

2421480001642 8

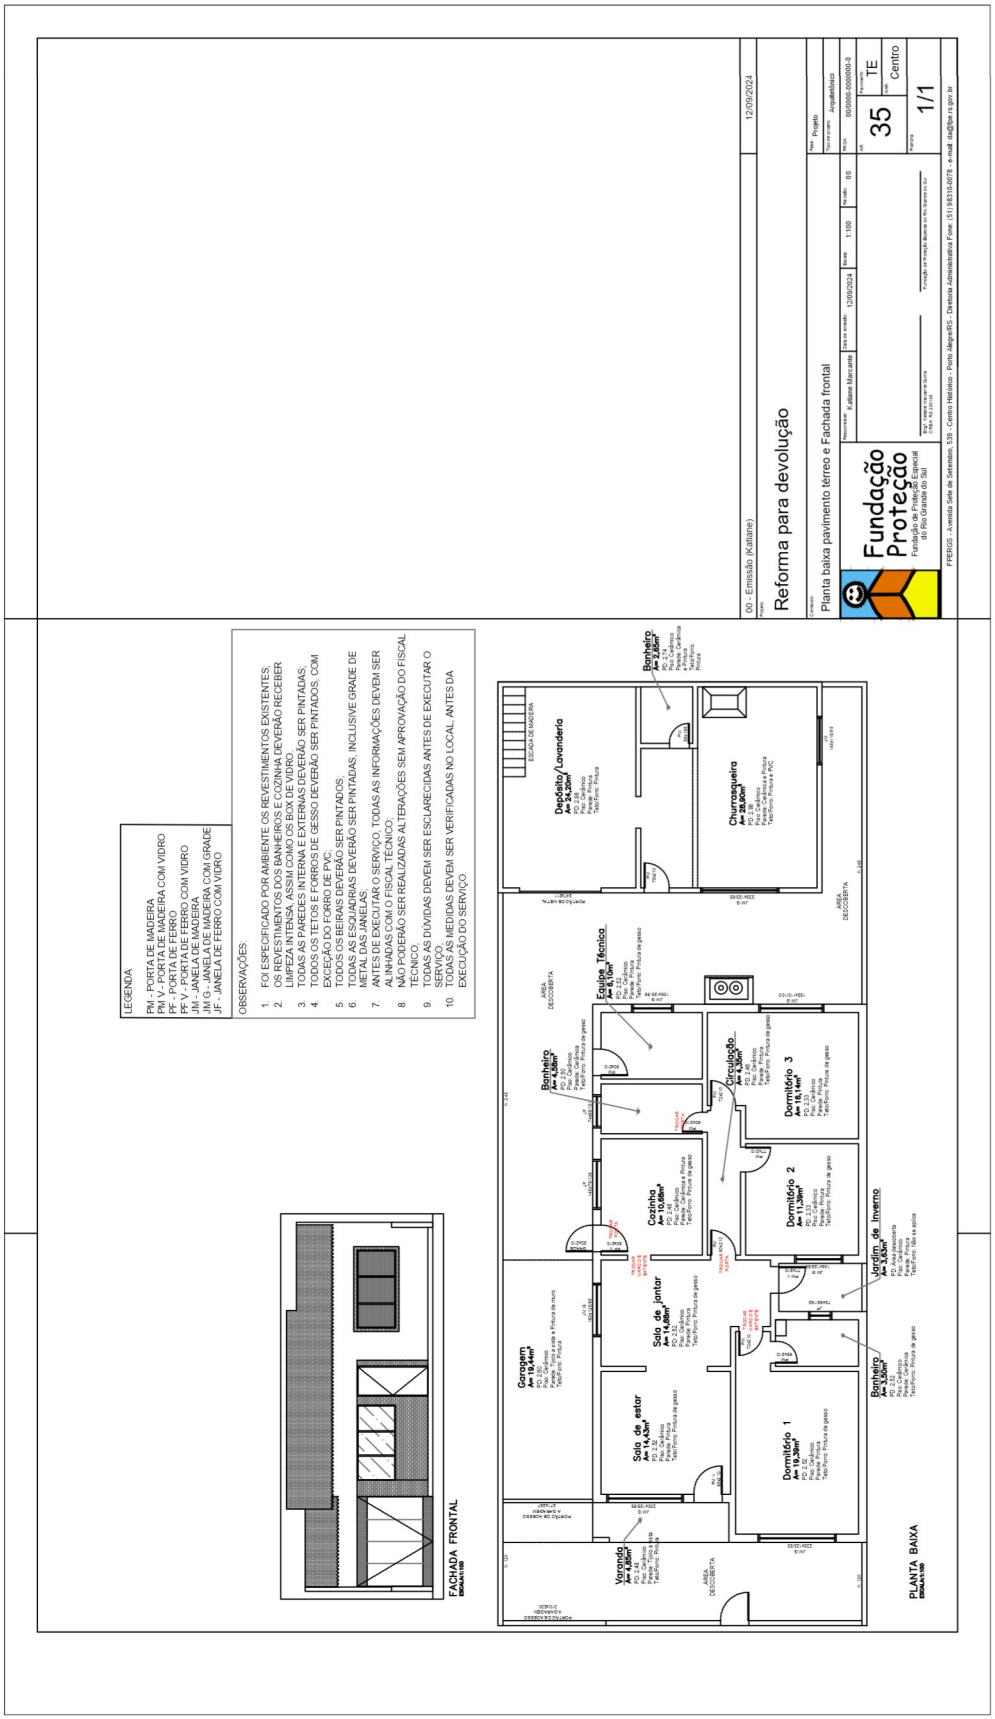
LEGENDA:
PM - PORTA DE MADEIRA
PM V - PORTA DE MADEIRA COM VIDRO
PF - PORTA DE FERRO
PF V - PORTA DE FERRO COM VIDRO
JM - JANELA DE MADEIRA
JM G - JANELA DE MADEIRA COM GRADE
JF - JANELA DE FERRO COM VIDRO
OBSERVAÇÕES:
1. FOI ESPECIFICADO POR AMBIENTE OS REVESTIMENTOS EXISTENTES.
2. OS REVESTIMENTOS DOS BANHEIROS E COZINHA DEVERÃO RECEBER LIMPEZA INTENSA, ASSIM COMO OS BOX DE VIDRO.
3. TODAS AS PAREDES INTERNA E EXTERNAS DEVERÃO SER PINTADAS.
4. TODOS OS TETOS E FORROS DE GESSO DEVERÃO SER PINTADOS, COM EXCEÇÃO DO FORRO DE PVC.
5. TODOS OS BEIRAIS DEVERÃO SER PINTADOS.
6. TODAS AS ESQUADRIAS DEVERÃO SER PINTADAS, INCLUSIVE GRADE DE ARTE E JANELA DE MADEIRA.
7. ANTES DE EXECUTAR O SERVIÇO, TODAS AS INFORMAÇÕES DEVEM SER ALINHADAS COM O FISCAL TÉCNICO.
8. NÃO PODERÃO SER REALIZADAS ALTERAÇÕES SEM APROVAÇÃO DO FISCAL TÉCNICO.
9. TODAS AS DÚVIDAS DEVEM SER ESCLARECIDAS ANTES DE EXECUTAR O SERVIÇO.
10. TODAS AS MEDIDAS DEVEM SER VERIFICADAS NO LOCAL, ANTES DA EXECUÇÃO DO SERVIÇO.
FACHADA FRONTAL
ESCALA 1:100
Garagem
Sala de estar
Sala de jantar
Cozinha
Circulação
Banheiro
Dormitório 1
Dormitório 2
Dormitório 3
Equipe Técnica
Jardim de Inverno
Varanda
Churrasqueira
Despensa / Lavanderia
ESCADA DE MADEIRA
ÁREA DESCOBERTA
PLANTA BAIXA
ESCALA 1:100
00 - Emissão (Kaliane)
12/09/2024
Reforma para devolução
Planta baixa pavimento térreo e Fachada frontal
Kaliane Marcatto
12/09/2024
1:100
0.0
Arquitetônico
00/00/00-0000/00-0
35
TE
Centro
1/1
Fundação Proteção
Fundação de Proteção Especial do Rio Grande do Sul
FPERGS - Avenida Sete de Setembro, 539 - Centro Histórico - Porto Alegre/RS - Diretoria Administrativa Fone: (51) 98310-0078 - e-mail: ad@fpe.rs.gov.br