

PLANTA IMPLANTAÇÃO/ LOCAÇÃO
ESC.: 1:200

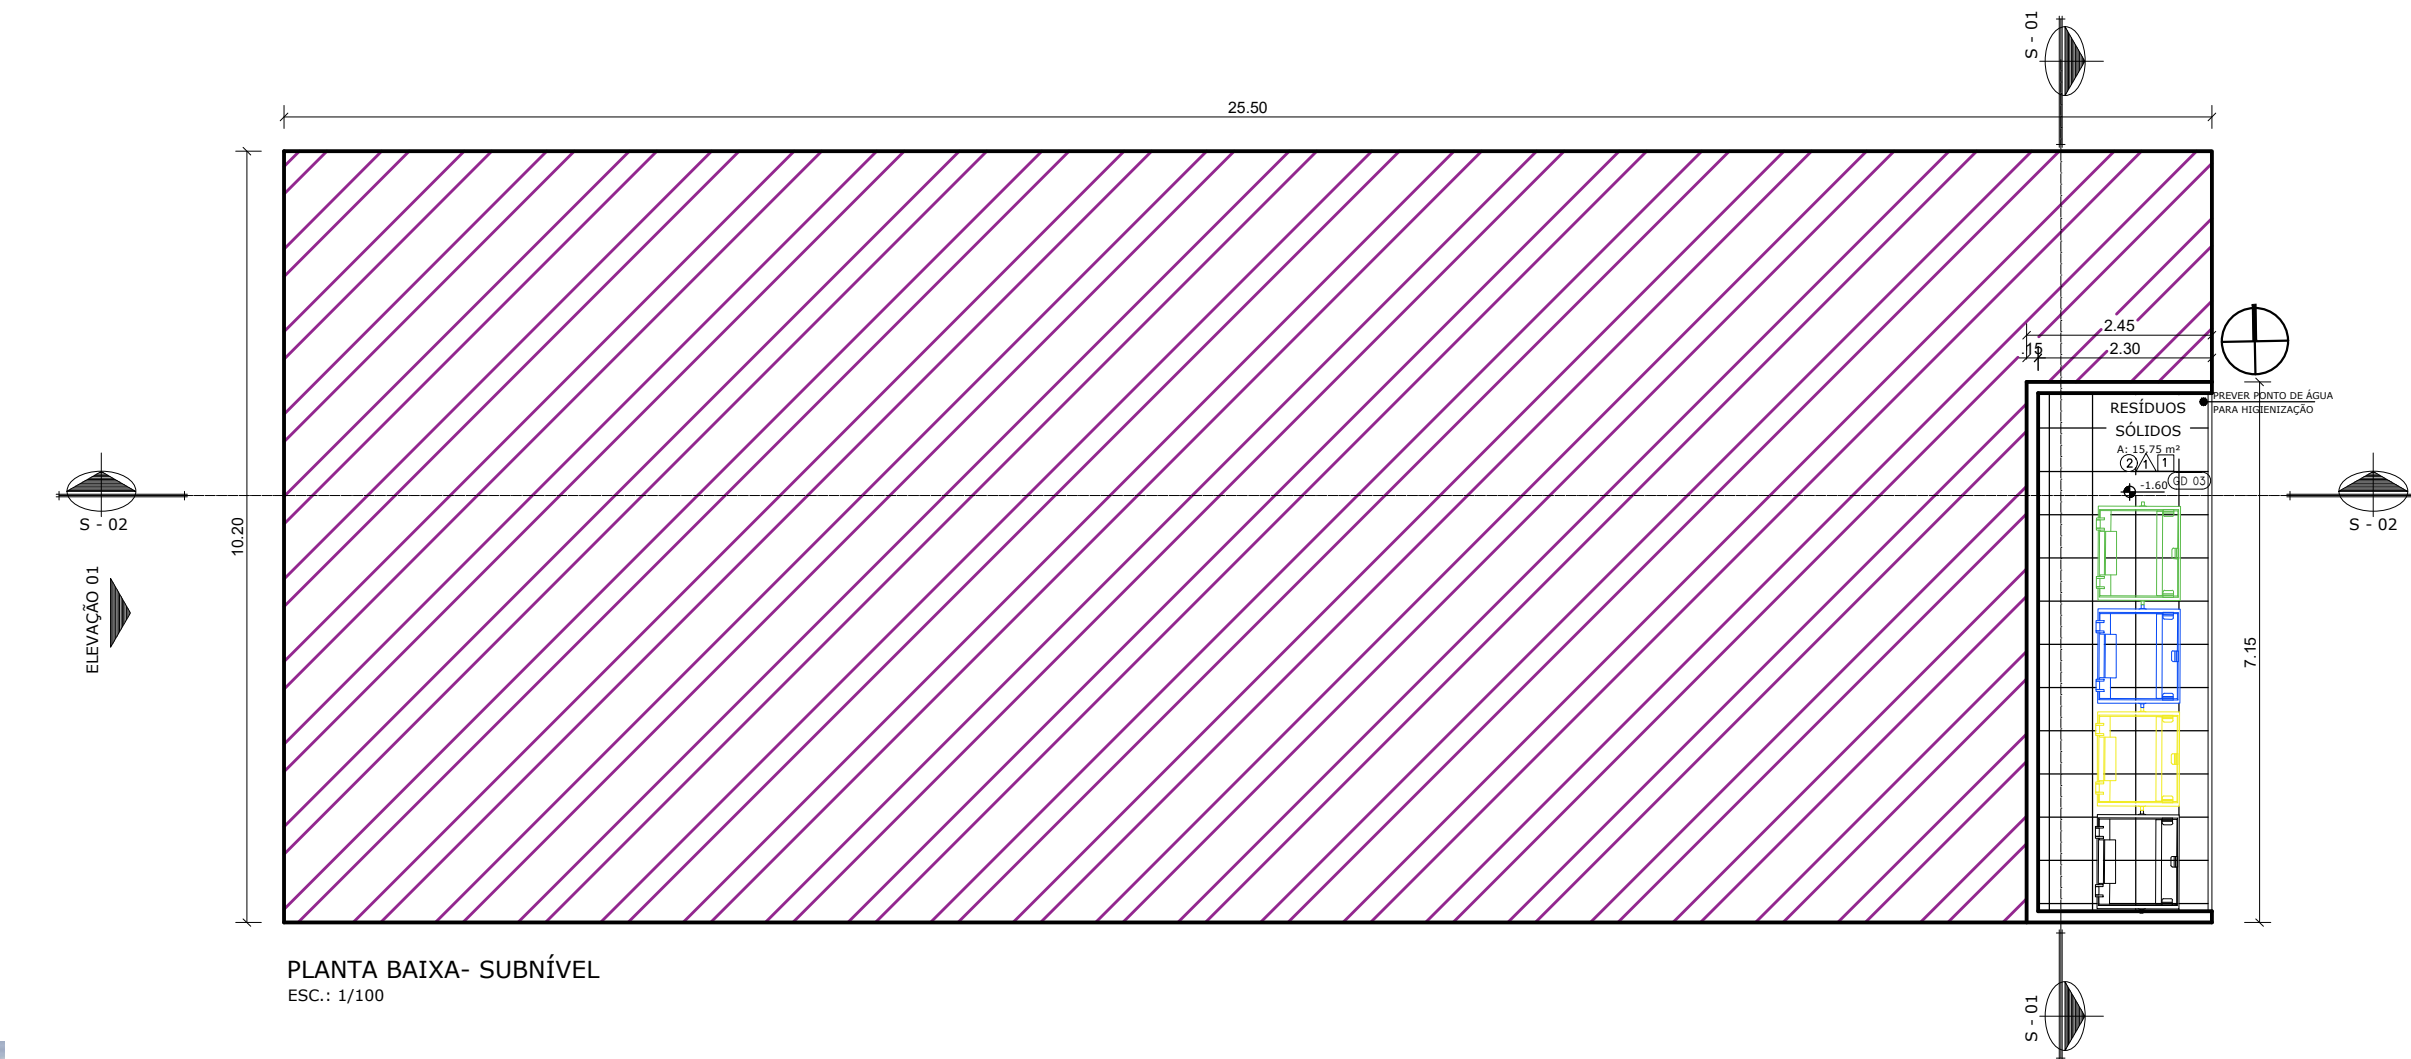
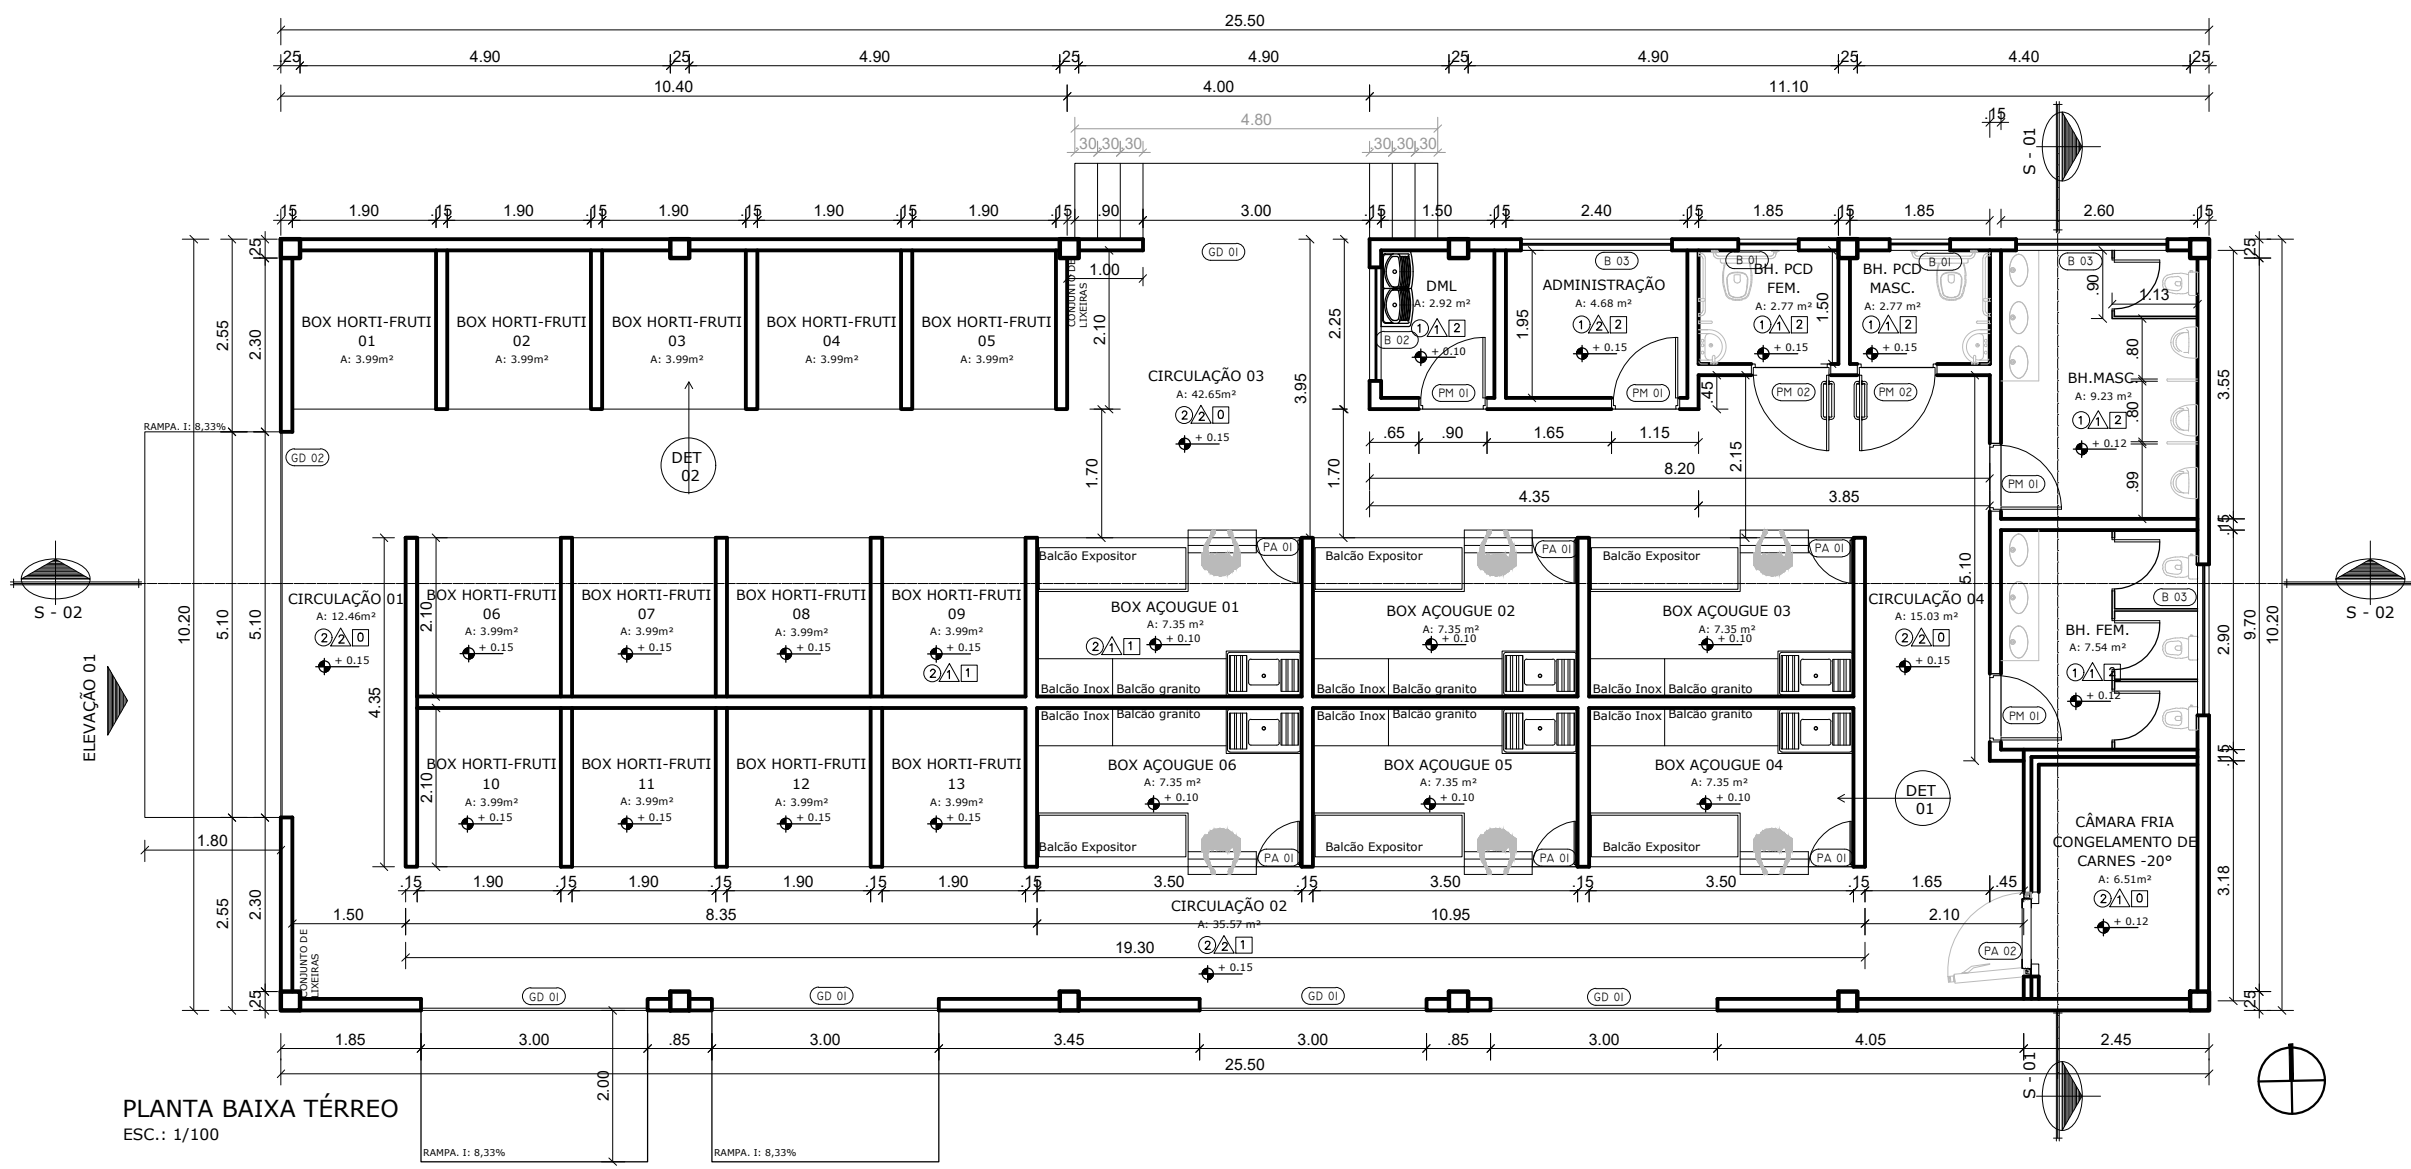


IMAGEM ILUSTRATIVA- SE BASEAR NOS PROJETOS AQUI REPRESENTADOS

ESPECIFICAÇÕES

REVESTIMENTOS

1	REVESTIMENTO CERÂMICO INTERNO retangular de 33,5x60cm até a altura do forro partindo da junta de dessolidarização com o piso., PEI IV, acabamento acetinado e sem diferença de tonalidade entre as peças, juntas de assentamento de 3mm, para as demais juntas (dessolidarização e movimentação) observar detalhes executivos da Secretaria. REJUNTE de preenchimento das juntas com baixa permeabilidade, resistente à formação de bolor e algas, da mesma cor e tonalidade que a peça cerâmica do piso. Ou similar equivalente com dimensão lateral correspondente ao revestimento cerâmico interno e com a aprovação da equipe de arquitetos do departamento de projetos da DRTI/SEDUC.
2	PINTURA interna acrílica semi-brilho cor areia, 2 demãos, sobre reboco paulista com emassamento acrílico. Referência: Areia, catálogo Coral Tintas.

FORRO

0	SEM FORRO.
1	FORRO DE LAMBRIL DE PVC, largura de 100mm, cor branca, fixado com barroteamento metálico na estrutura de madeira do telhado.
2	LAJE DE CONCRETO

PISOS

1	PISO CERÂMICO retangular de 33,5x33,5cm, PEI IV, coeficiente de atrito >4, acabamento fosco, cor cinza claro e sem diferença de tonalidade entre as peças, juntas de assentamento de 3mm, para as demais juntas (dessolidarização e movimentação) observar detalhes executivos da Secretaria. O REJUNTE DEVE SER EPOXI das juntas de preenchimento com baixa permeabilidade, resistente à formação de bolor e algas, da mesma cor e tonalidade que a peça cerâmica do piso. Ou similar equivalente com dimensão lateral correspondente ao revestimento cerâmico interno e com a aprovação da equipe de arquitetos do departamento de projetos da DRTI/SEDUC.
2	PISO DE ALTA RESISTÊNCIA, tipo Concreto Polido liso com juntas de dilatação plástica, com retângulos de 2m. A superfície dessa camada deverá apresentar acabamento perfeito, alisado à desempenadeira de madeira e esponjado, de modo a proporcionar superfície inteiramente lisa e uniforme.

ESQUADRIAS

PA01	0,60 X 0,80	PORTÃO EM ALUMÍNIO NATURAL EM ESTILO EM BARRAS	GD 02	5,10 X 3,00	PORTAS DE ENROLAR ESTILO TRANSVISION EM LAMINAS DE AÇO GALVANIZADO NO MODO AUTOMÁTICO
PA02	1,10 X 2,10	PORTA GIRATÓRIA EOS PARA CÂMARA FRIA	GD 03	6,85 X 3,00	PORTAS DE ABRIR 6 FOLHAS MÓVEIS EM FERRO PINTADO COM TINTA ESMALTE SINTÉTICO FOSCO NA COR CINZA CLARO. SOBRE BASE ANTIFERRUGINOSA
PM1	0,80 X 2,10	FOLHA DA PORTA EM MADEIRA DE LEI, COM APLICAÇÃO DE FUNDO PREPARADOR, EMASSADA E PINTADA COM TINTA ESMALTE SINTÉTICO FOSCO NA COR CINZA CLARO, 2 DEMÃOS, 1 FOLHA MAIS SOLEIRA EM GRANITO CINZA ANDORINHA. COM DETALHE DE VISOR DE VIDRO 35 CM X 50 CM	B 01	0,80 X 0,40 1,70	ESQUADRIA TIPO MAXIM AR DUPL0 LINHA 25 SUPREMA BRANCO, COM GRADE DE FERRO EXTERNA, PINTADO COM TINTA ESMALTE SINTÉTICO FOSCO NA COR CINZA CLARO, SOBRE BASE ANTIFERRUGINOSA.
PM2	0,90 X 2,10	FOLHA DA PORTA EM MADEIRA DE LEI, COM APLICAÇÃO DE FUNDO PREPARADOR, EMASSADA E PINTADA COM TINTA ESMALTE SINTÉTICO FOSCO NA COR CINZA CLARO, 2 DEMÃOS, 01 FOLHA, MAIS SOLEIRA EM GRANITO CINZA ANDOR. MAÇANETA ACESSÍVEL E BARRA DE APOIO HORIZONTAL, REVESTIMENTO RESISTENTE A IMPACTOS - 40 CM	B 02	1,50 X 0,80 1,80	ESQUADRIA DE CORRER EM VIDRO TEMPERADO LISO INCOLOR 8MM COM 02 FOLHAS (SEND0 1 FIXA) E PEITORIL EM GRANITO CINZA ANDORINHA
GD 01	3,00 X 3,00	PORTAS DE ENROLAR ESTILO TRANSVISION EM LAMINAS DE AÇO GALVANIZADO NO MODO AUTOMÁTICO	B 03	2,00 X 1,15 1,80	ESQUADRIA DE CORRER EM VIDRO TEMPERADO LISO INCOLOR 8MM COM 04 FOLHAS (SEND0 2 FIXAS) E PEITORIL EM GRANITO CINZA ANDORINHA



PREFEITURA MUNICIPAL DE
CASTANHAL

CNPJ: 05.121.991/0001-84
END.: Av. Barão do Rio Branco, 2232
CEP:68743-050 - CASTANHAL/PA
FONE: (91) 3721-2109

PREFEITO:
Hélio Leite da Silva

AUTOR DO PROJETO:

SECRETÁRIA DE PLANEJAMENTO:
Rione Schesquine Heringer Martins

CARIMBO

ARQUITETURA

PROJETO/UNIDADE/LOCALIZAÇÃO:

CONSTRUÇÃO DE CENTRO DE COMERCIALIZAÇÃO DE PRODUTOS ASSOCIADOS AO TURISMO NO MUNICÍPIO DE CASTANHAL/PA
END.: RUA DR. ADILSON DA SILVA RODRIGUES, S/Nº, BAIRRO JADERLÂNDIA

CONTEÚDO:
PLANTA BAIXA, PLANTA BAIXA SUBNÍVEL, PLANTA DE IMPLANTAÇÃO/LOCAÇÃO, IMAGEM ILUSTRATIVA

PRANCHA:

DADOS DA INTERVENÇÃO:
Área Total (Terreno)= 2.633,48 m²
Área Construída = 280,77 m²

01
03

ESCALA: INDICADA DATA: NOV/2025 OBSERVAÇÃO: Conferir medidas no local

A1 (841x594 mm)