
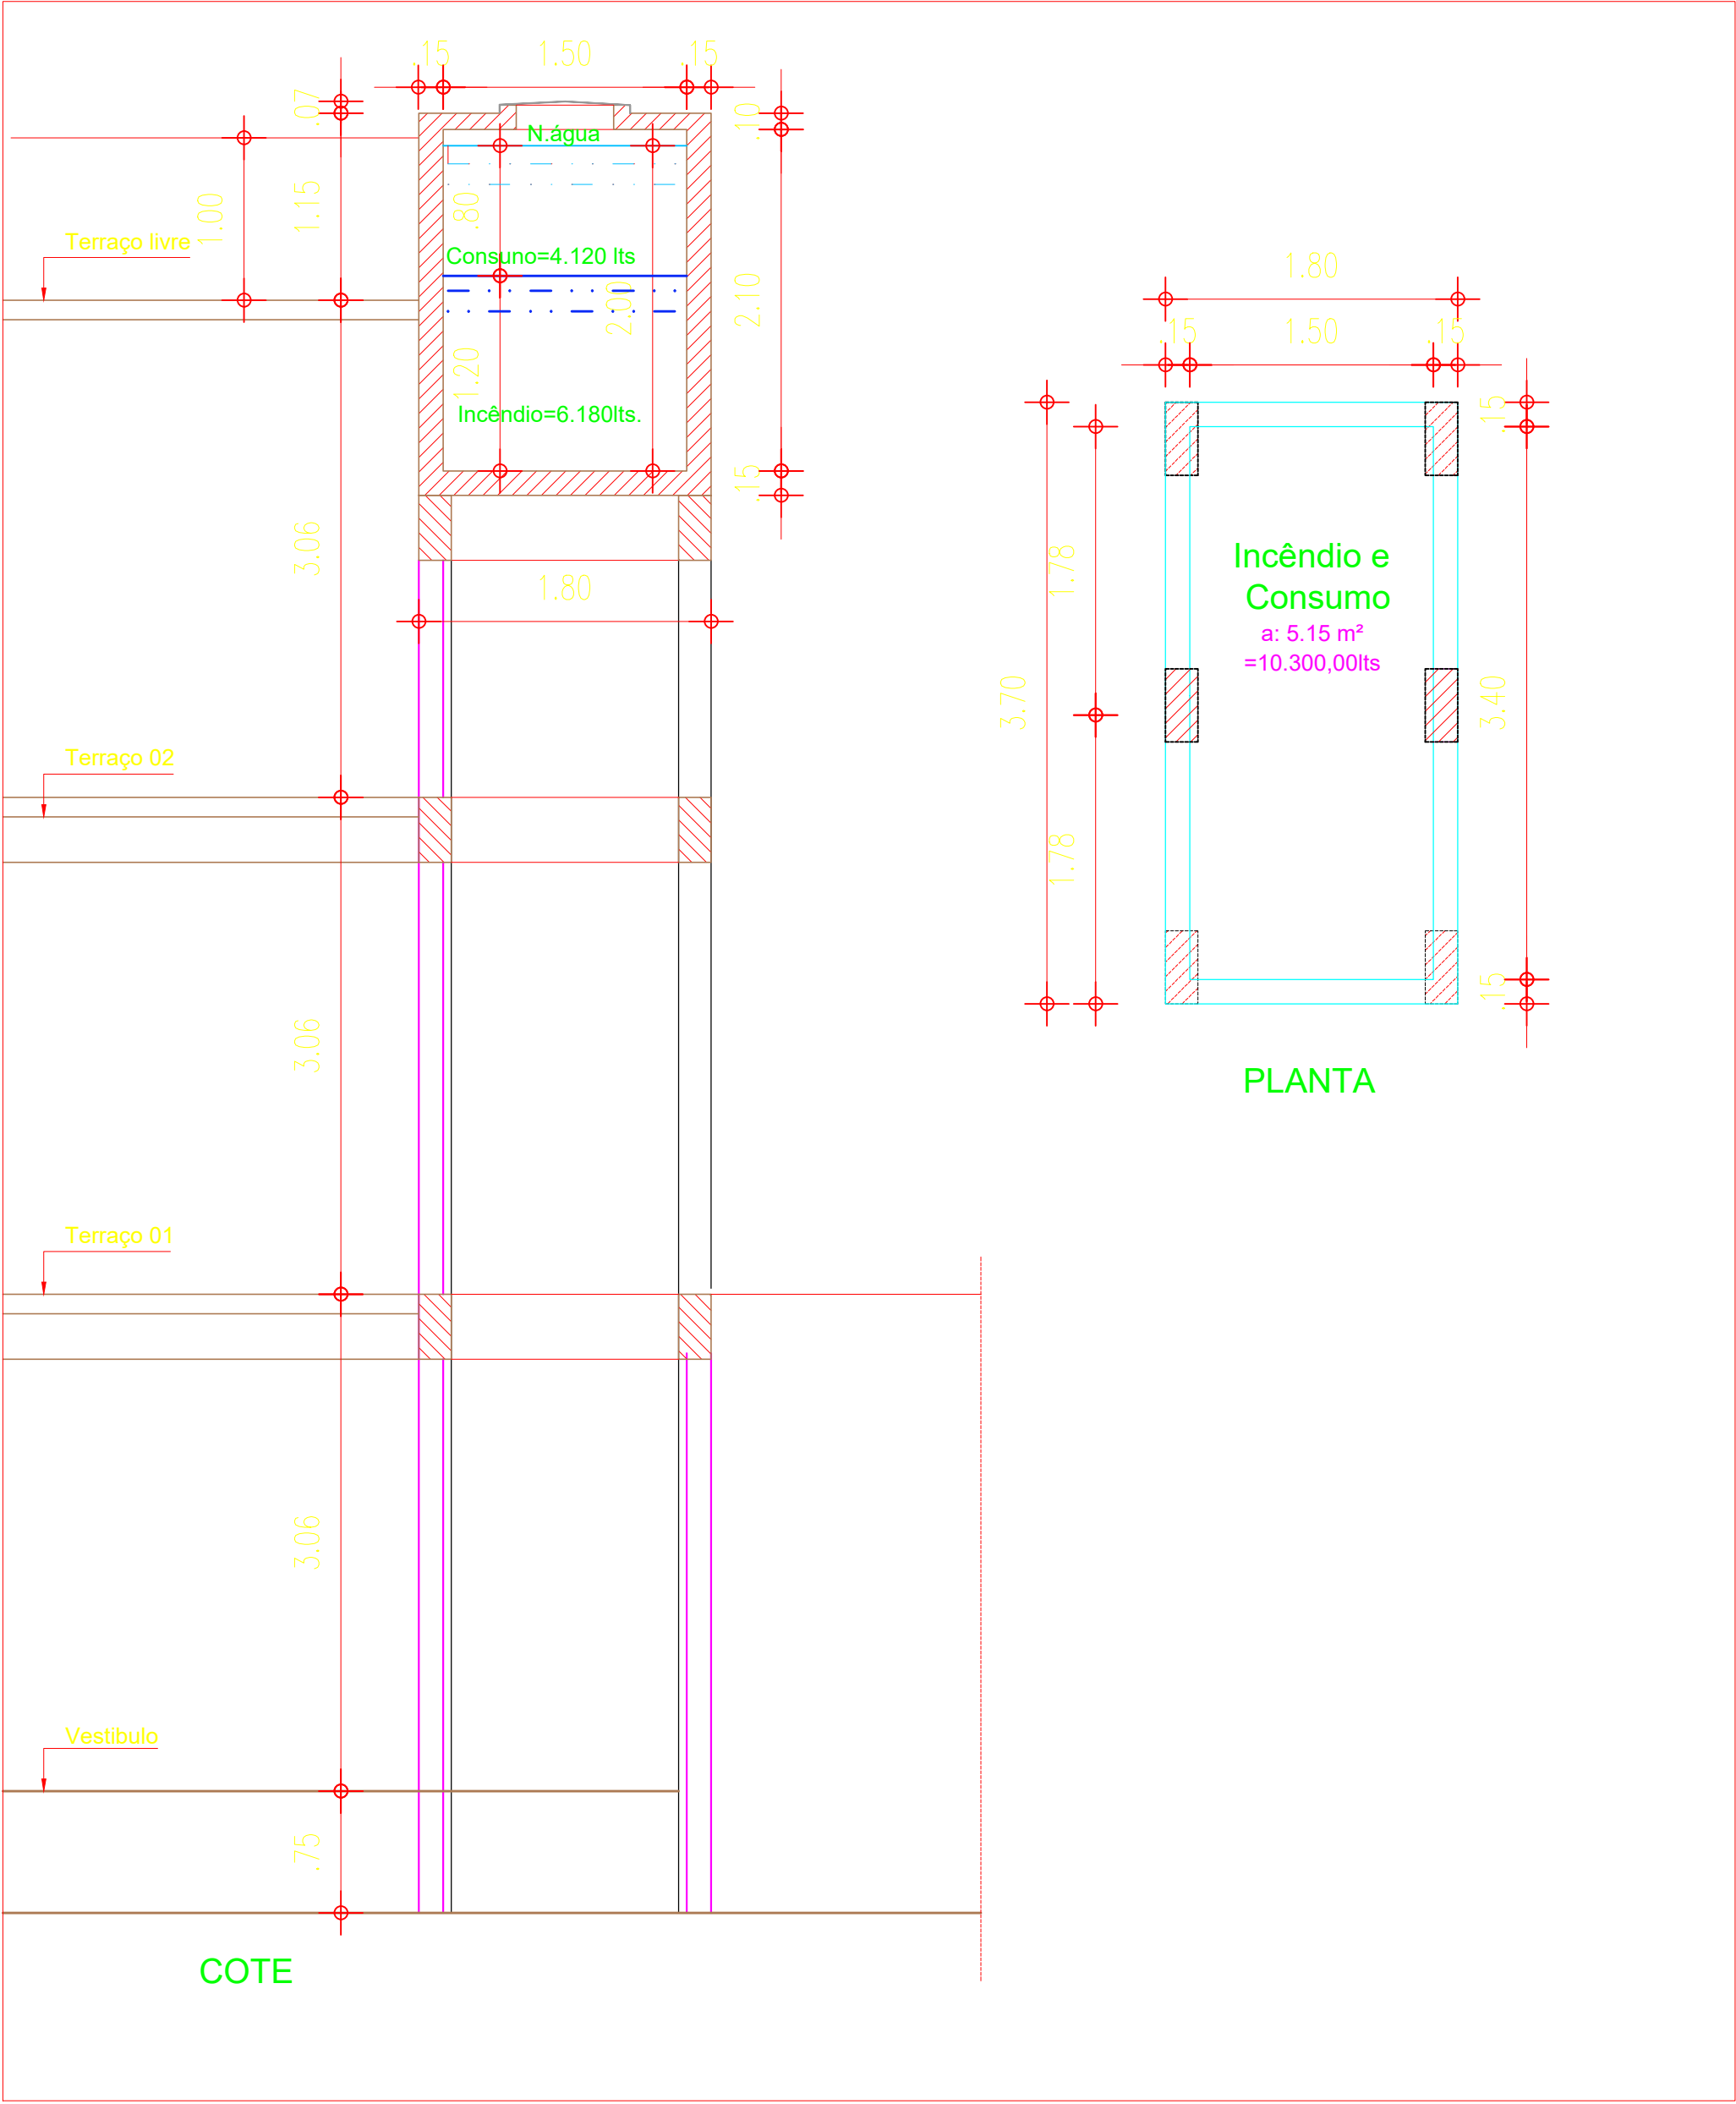


OBS.:

PLANTA BAIXA-MEZANINO

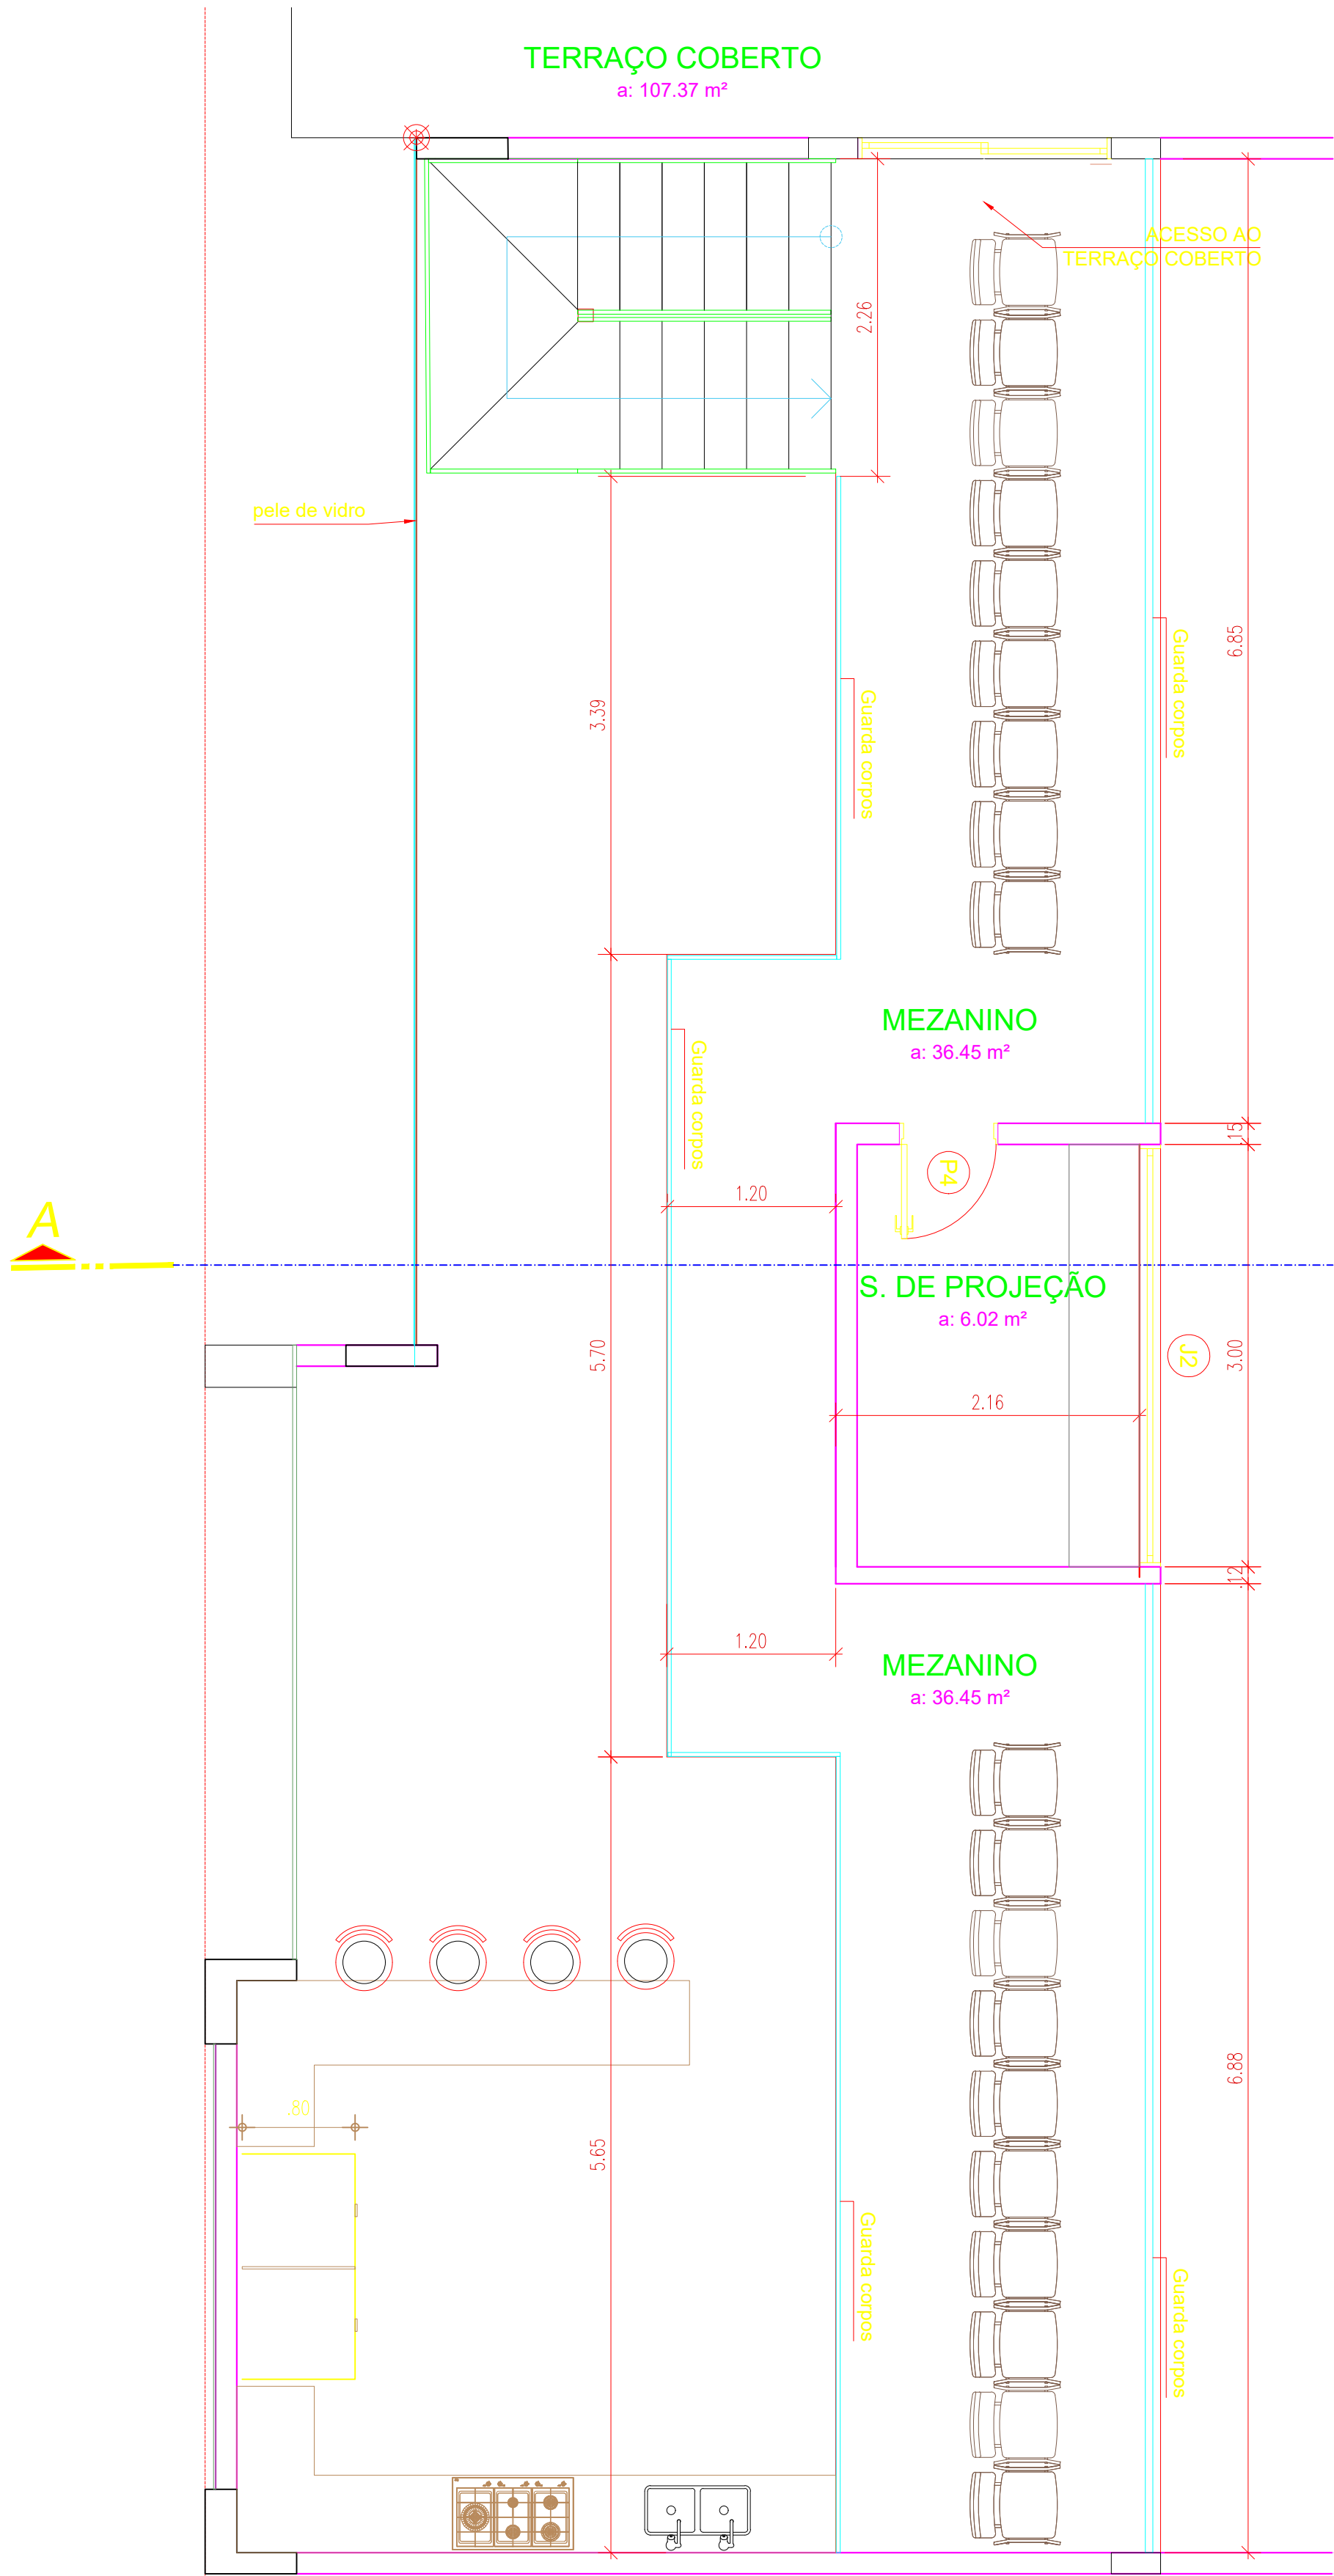

PLANTA

CARIMBOS E ASSINATURAS

Secretaria Municipal de
DESENVOLVIMENTO
URBANO

ORIXIMINÁ - PARÁ

ESTA FOLHA É DE PROPRIEDADE DA SECRETARIA MUNICIPAL DE DESENVOLVIMENTO URBANO, E SEU CONTEÚDO NÃO PODE SER COPIADO OU REVELADO A TERCEIROS.

PREFEITURA MUNICIPAL DE ORIXIMINÁ

SECRETARIA MUNICIPAL DE DESENVOLVIMENTO URBANO

OBRA:

CONSTRUÇÃO DO CINETEATRO BANCREVEA

CONTEÚDO:

PROJETO ARQUITETÔNICO

SECRETÁRIO MUNICIPAL:

LILIANA BENTES

AUTOR DO PROJETO:

ENG. AUGUSTO BARBOSA

DESENHO:

ENG. AUGUSTO BARBOSA

ESCALA:

DATA:

mar-25

ARQUIVO: