Primeiro e último Pórtico (2 Pórticos)
1º e 7º Pórticos

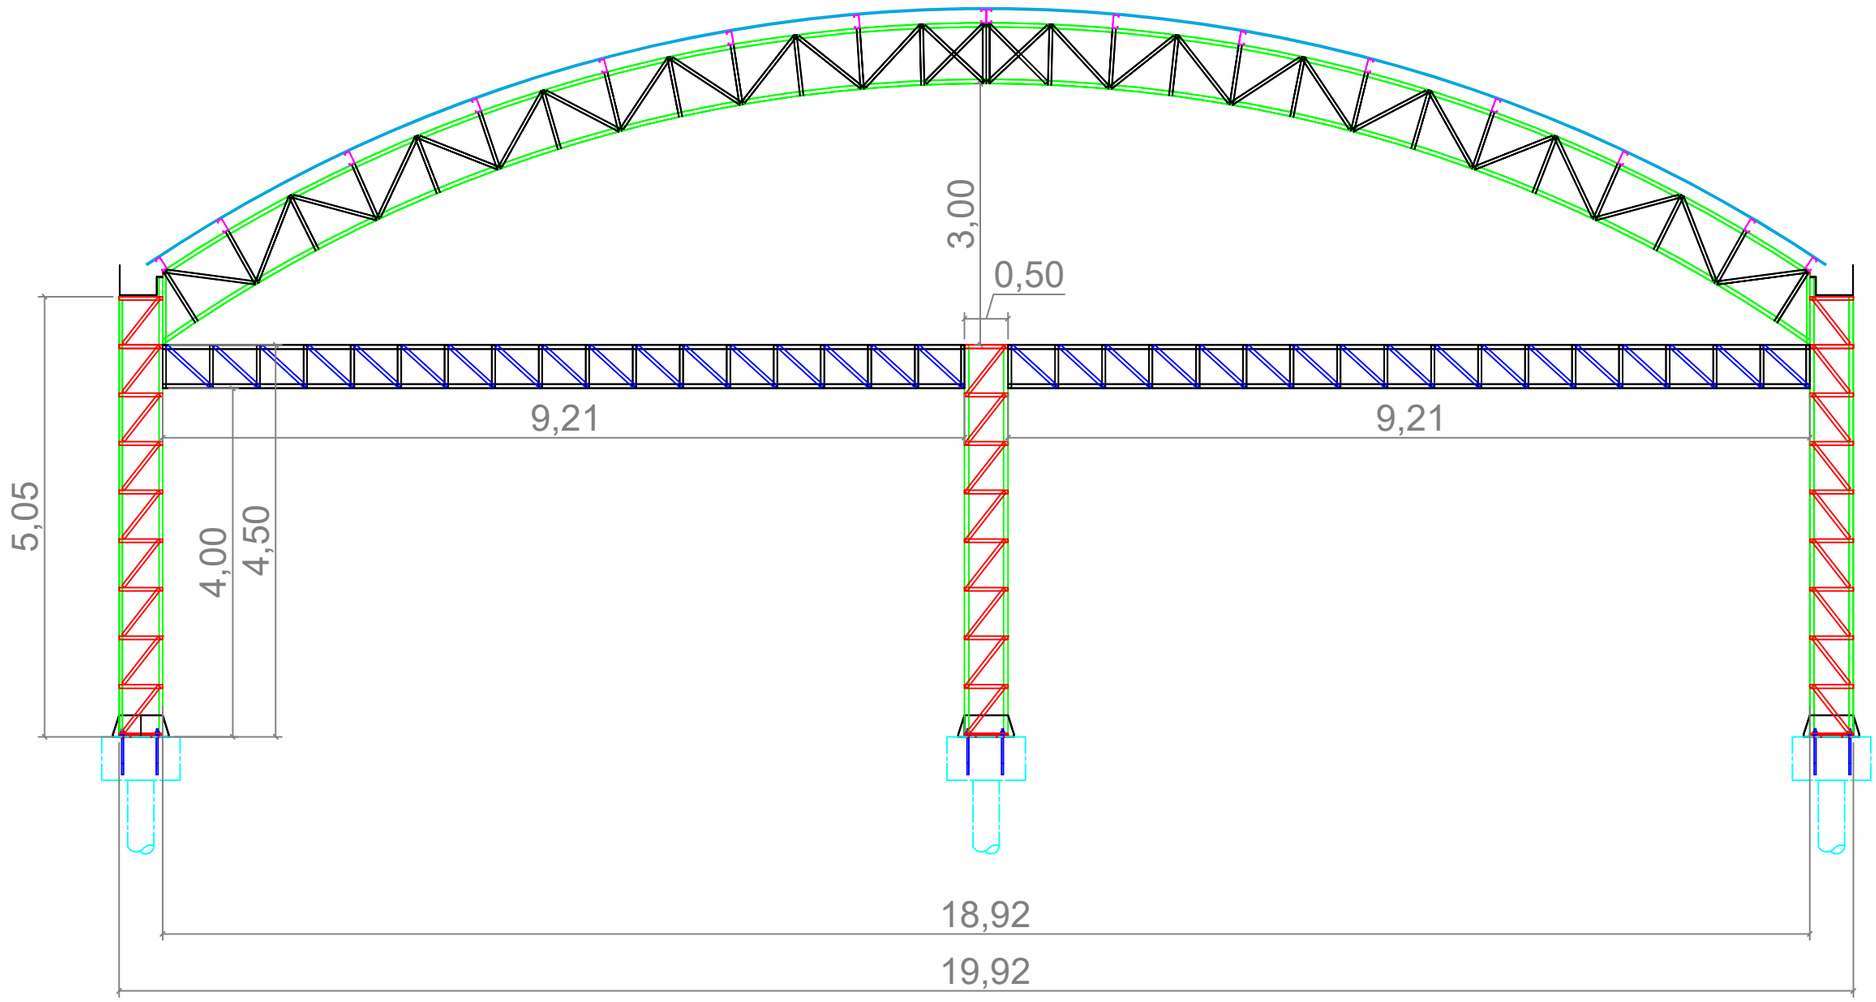

02

Porticos 1º e 7º

Escala --- (folha A3)

Mega Estrutura

Cliente: Prefeitura Municipal de Oriximiná		Conteúdo: Indicado em prancha
Endereço: Avenida Pedro Carlos de Oliveira		
Engenheiro: Adriano Ferreira do Nascimento	CREA: 29474/D-DF	Folha: Indicada em prancha