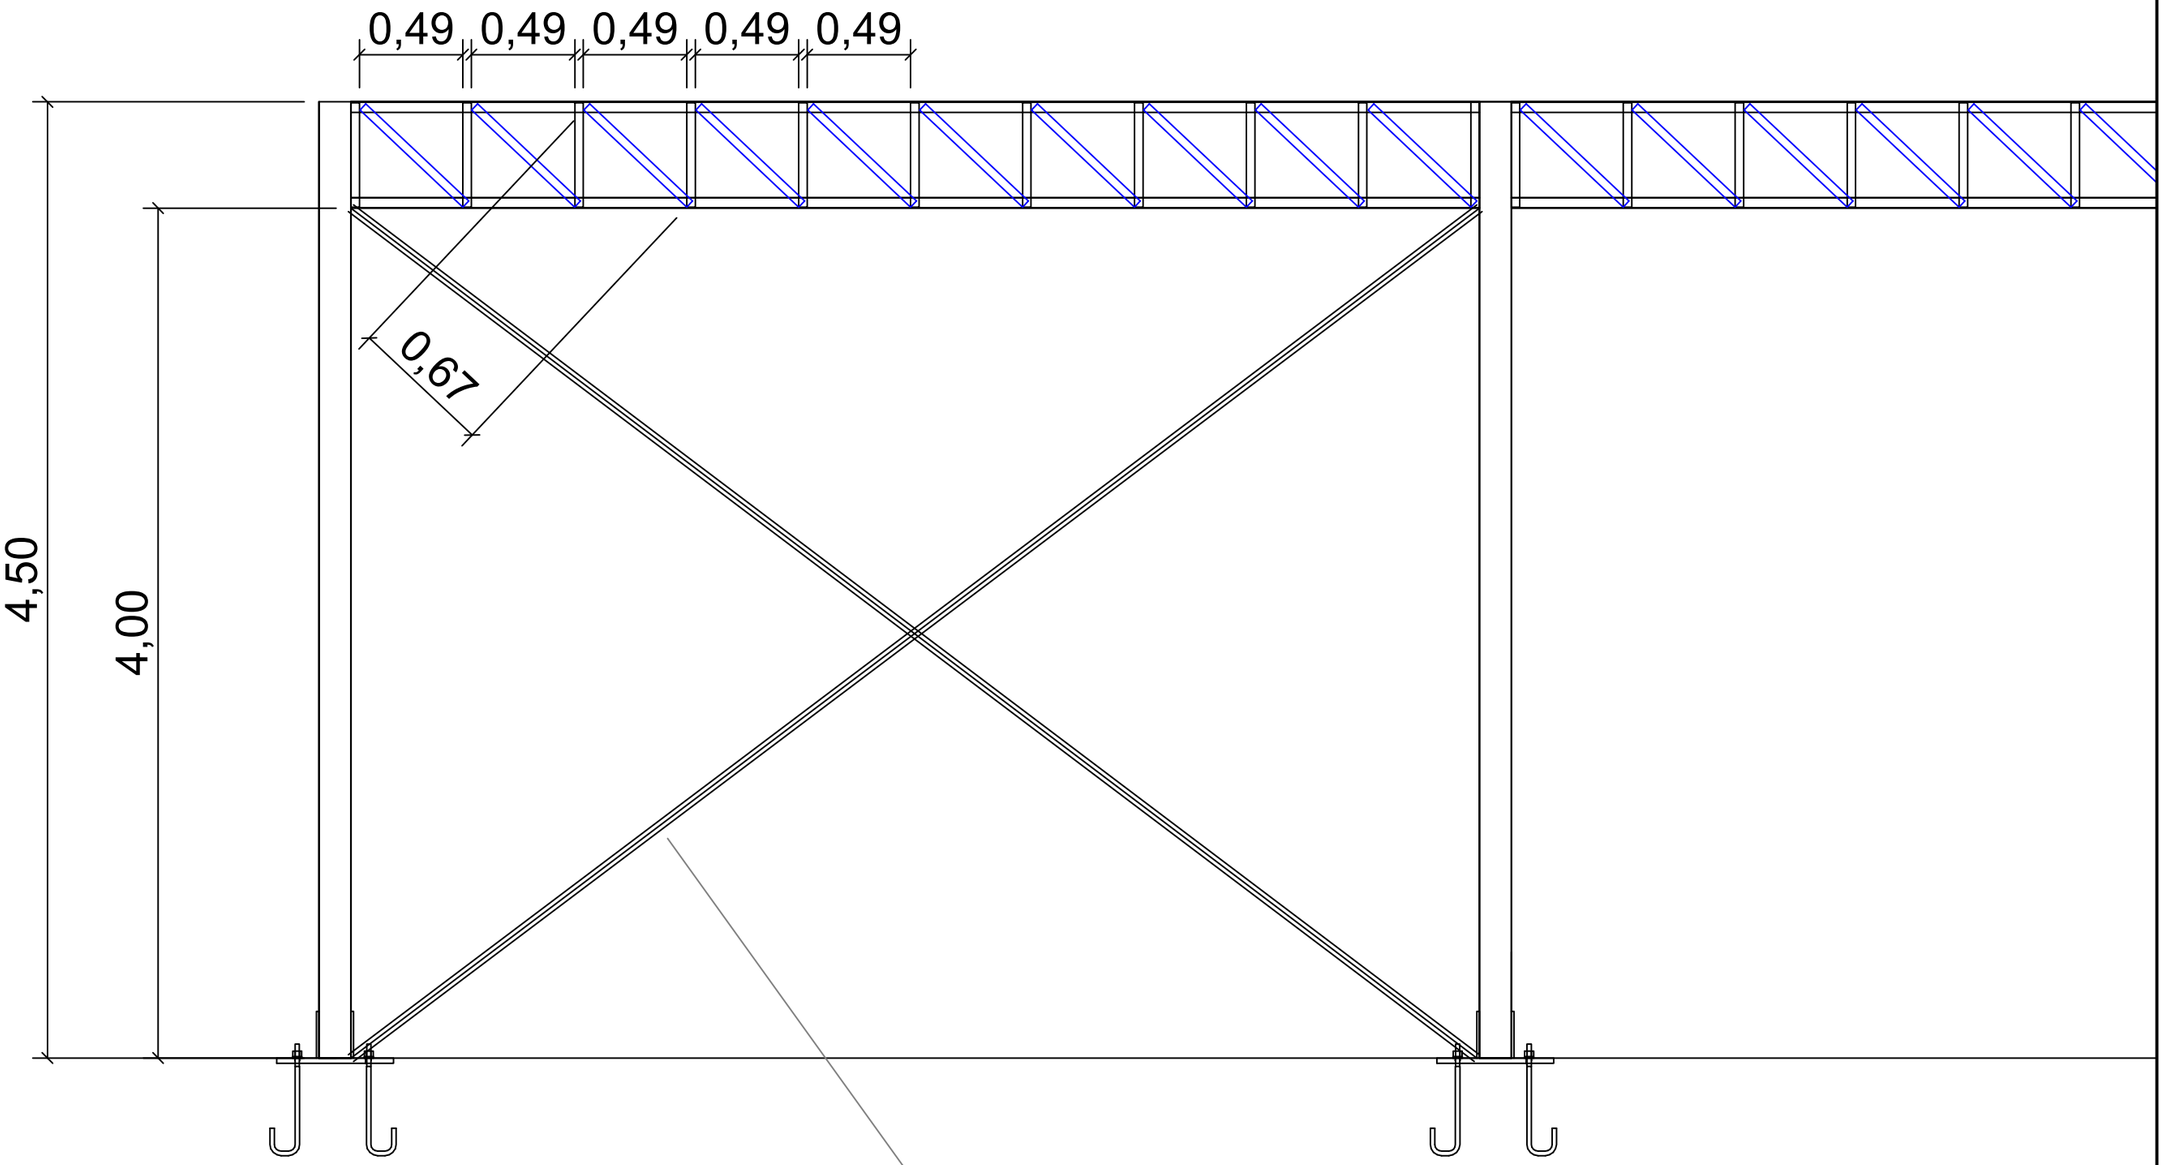


Q Contraventamento em X

11 Espaçamento entre perfis 02

Escala --- (folha A3)

| | | | |
|---|---|---|---|
| Mega Estrutura | Cliente: Prefeitura Municipal de Oriximiná | | Conteúdo: Indicado em prancha |
| | Endereço: Avenida Pedro Carlos de Oliveira | | |
| | Engenheiro: Adriano Ferreira do Nascimento | CREA: 29474/D-DF | Folha: Indicada em prancha |