

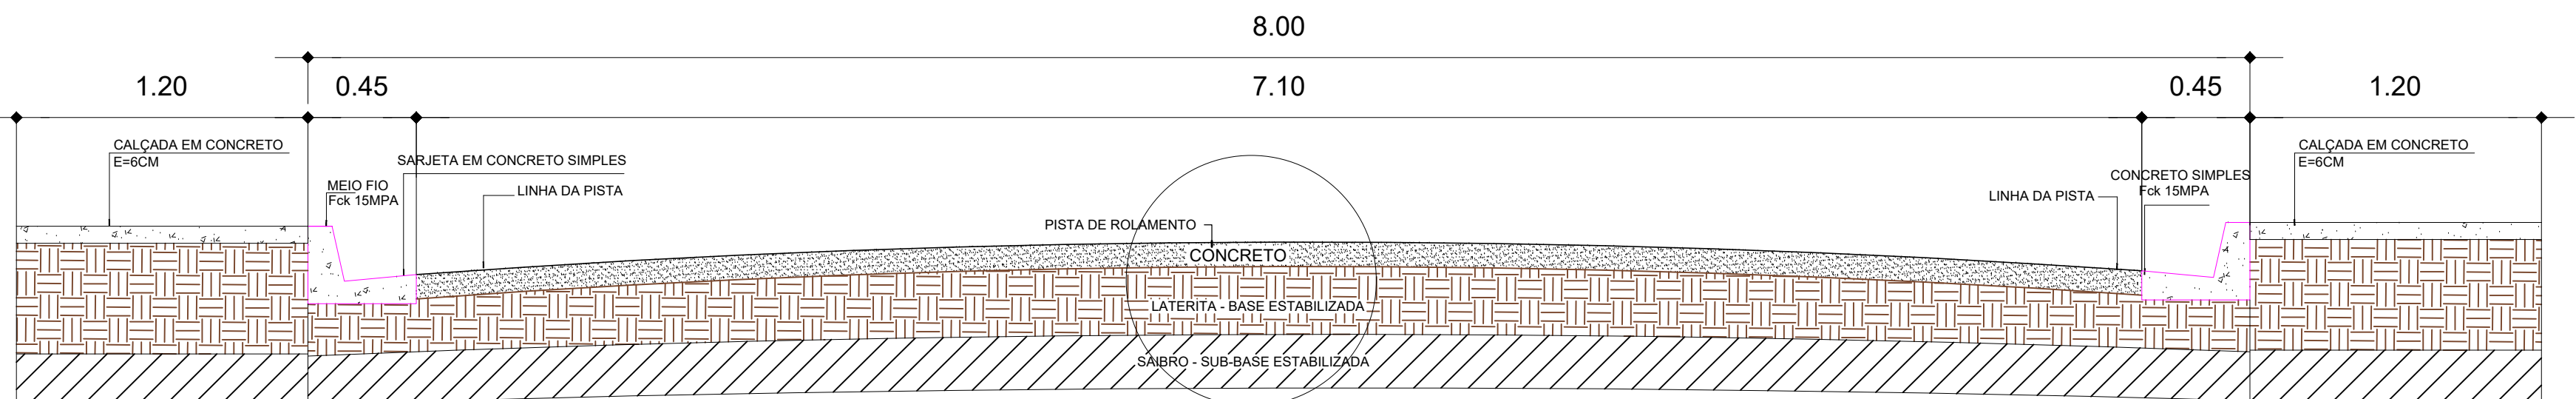
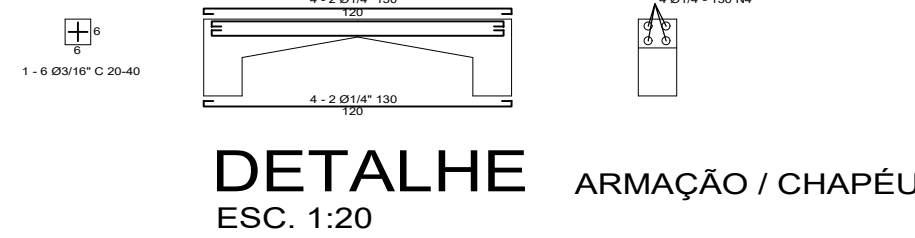
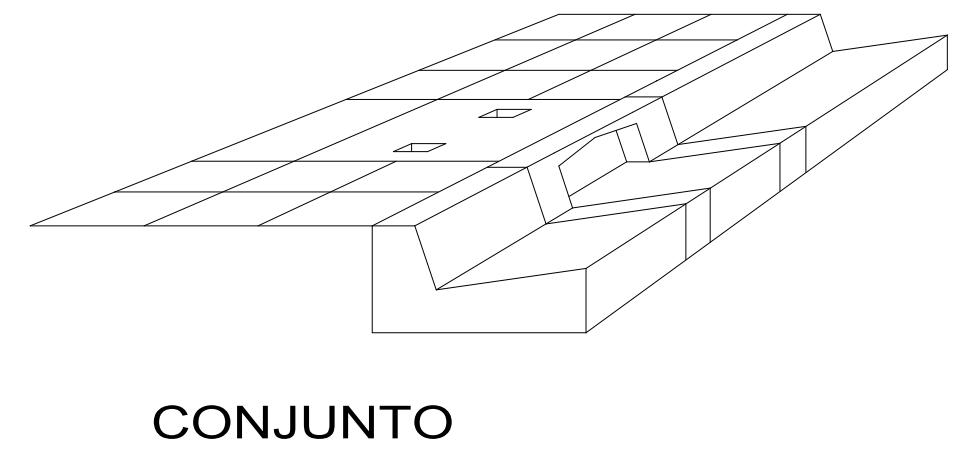
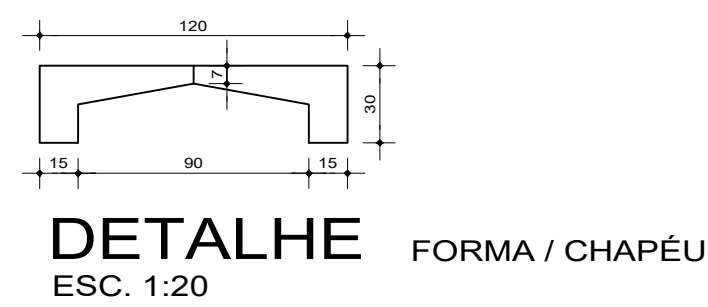
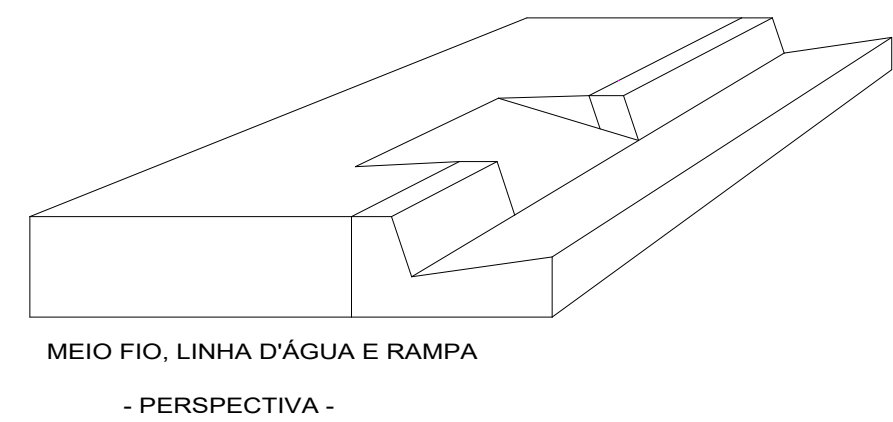
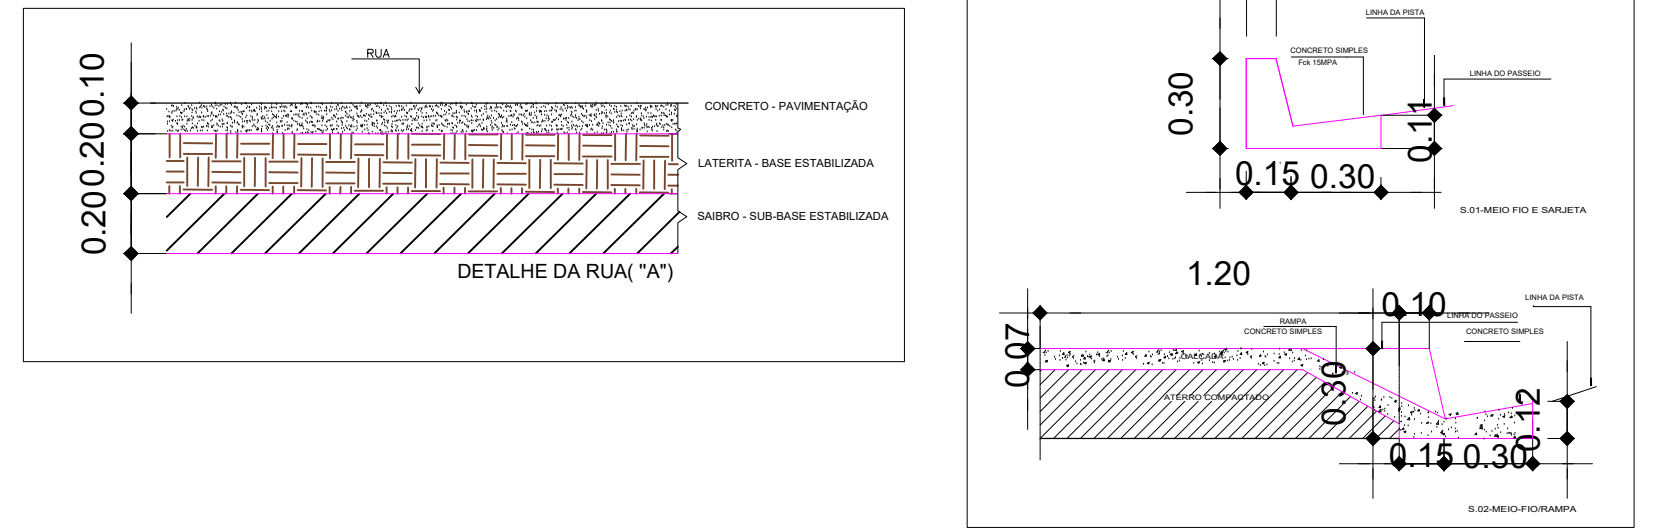
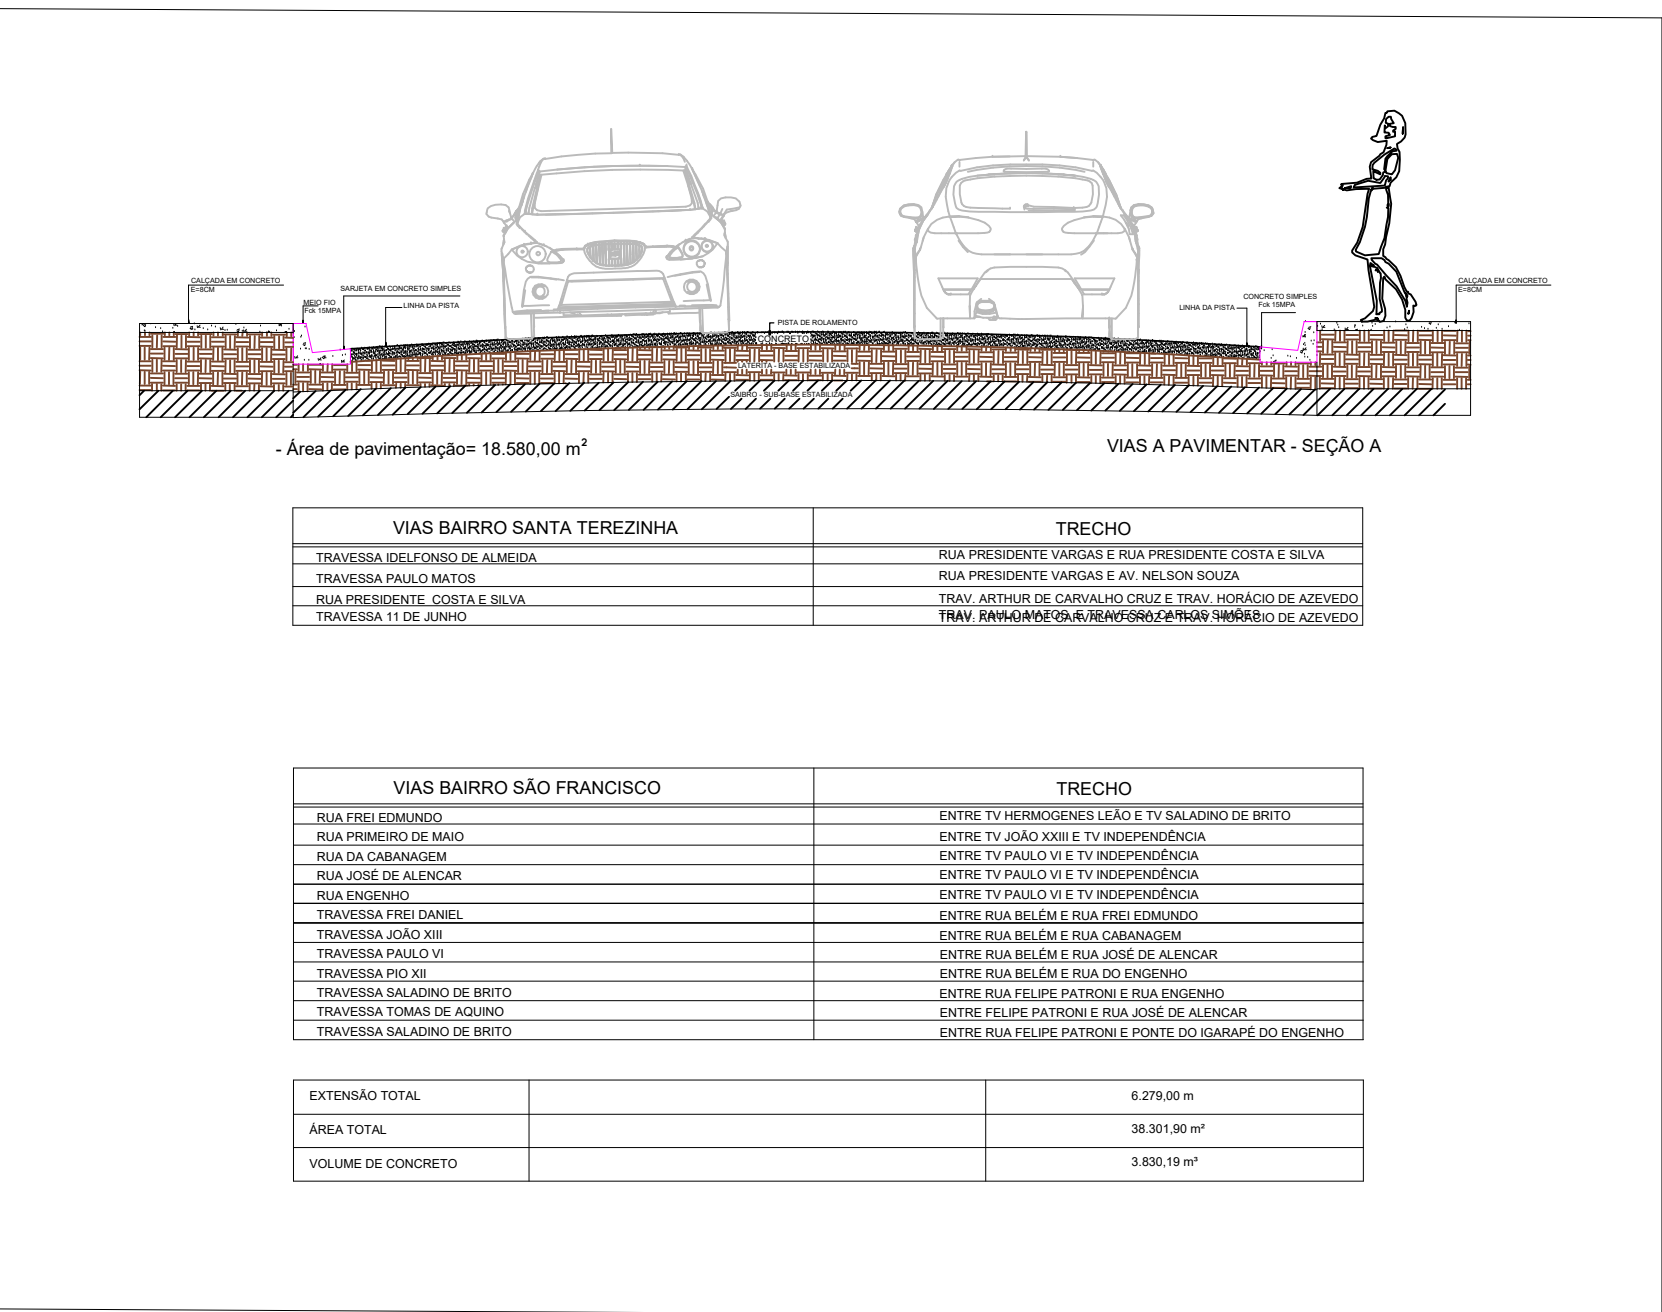


Ver Detalhe-"A"
VIAS A PAVIMENTAR - SEÇÃO A

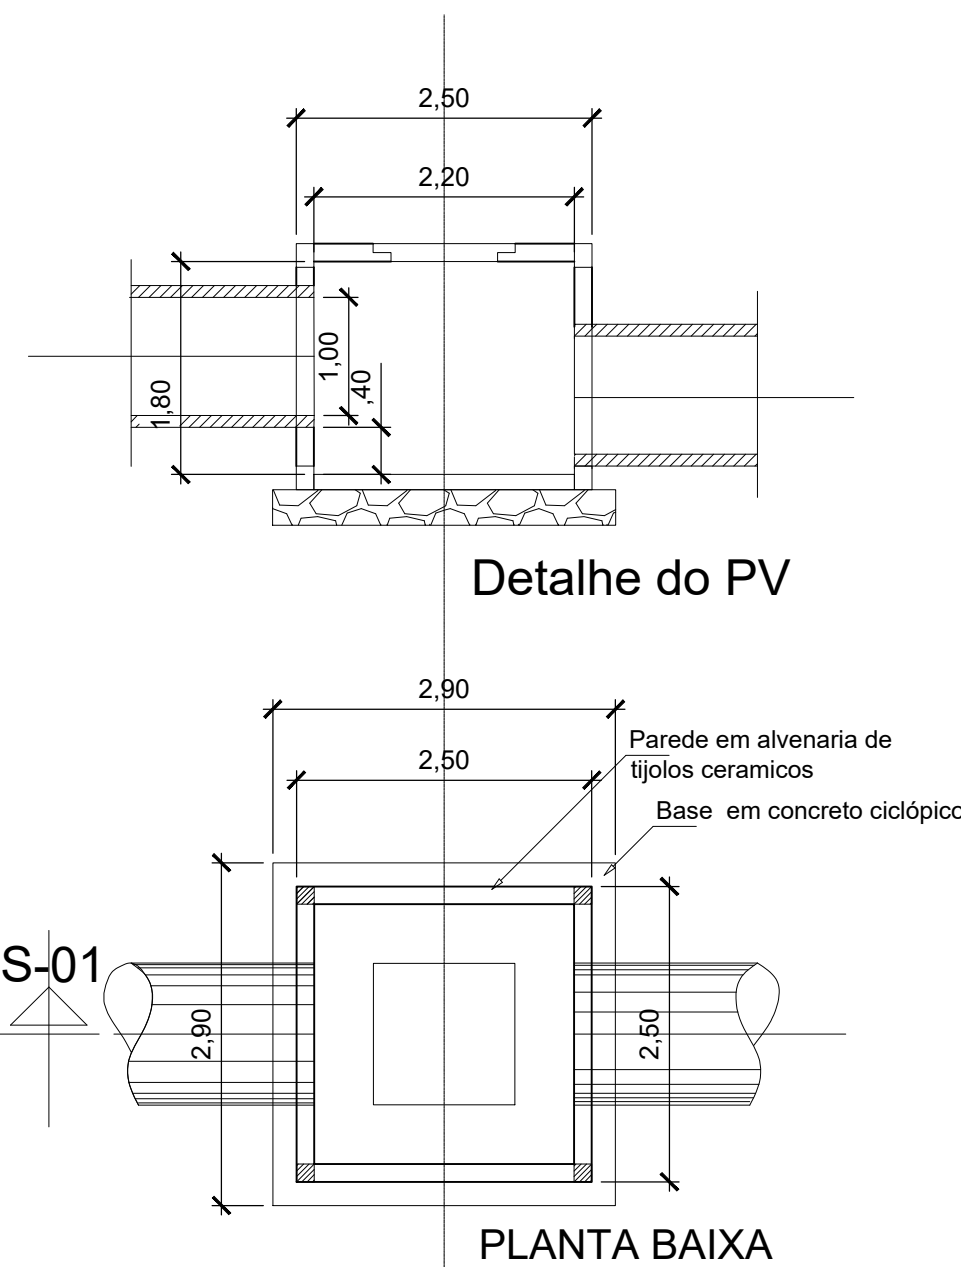

Ver Detalhe-"A"
VIAS A PAVIMENTAR - SEÇÃO A

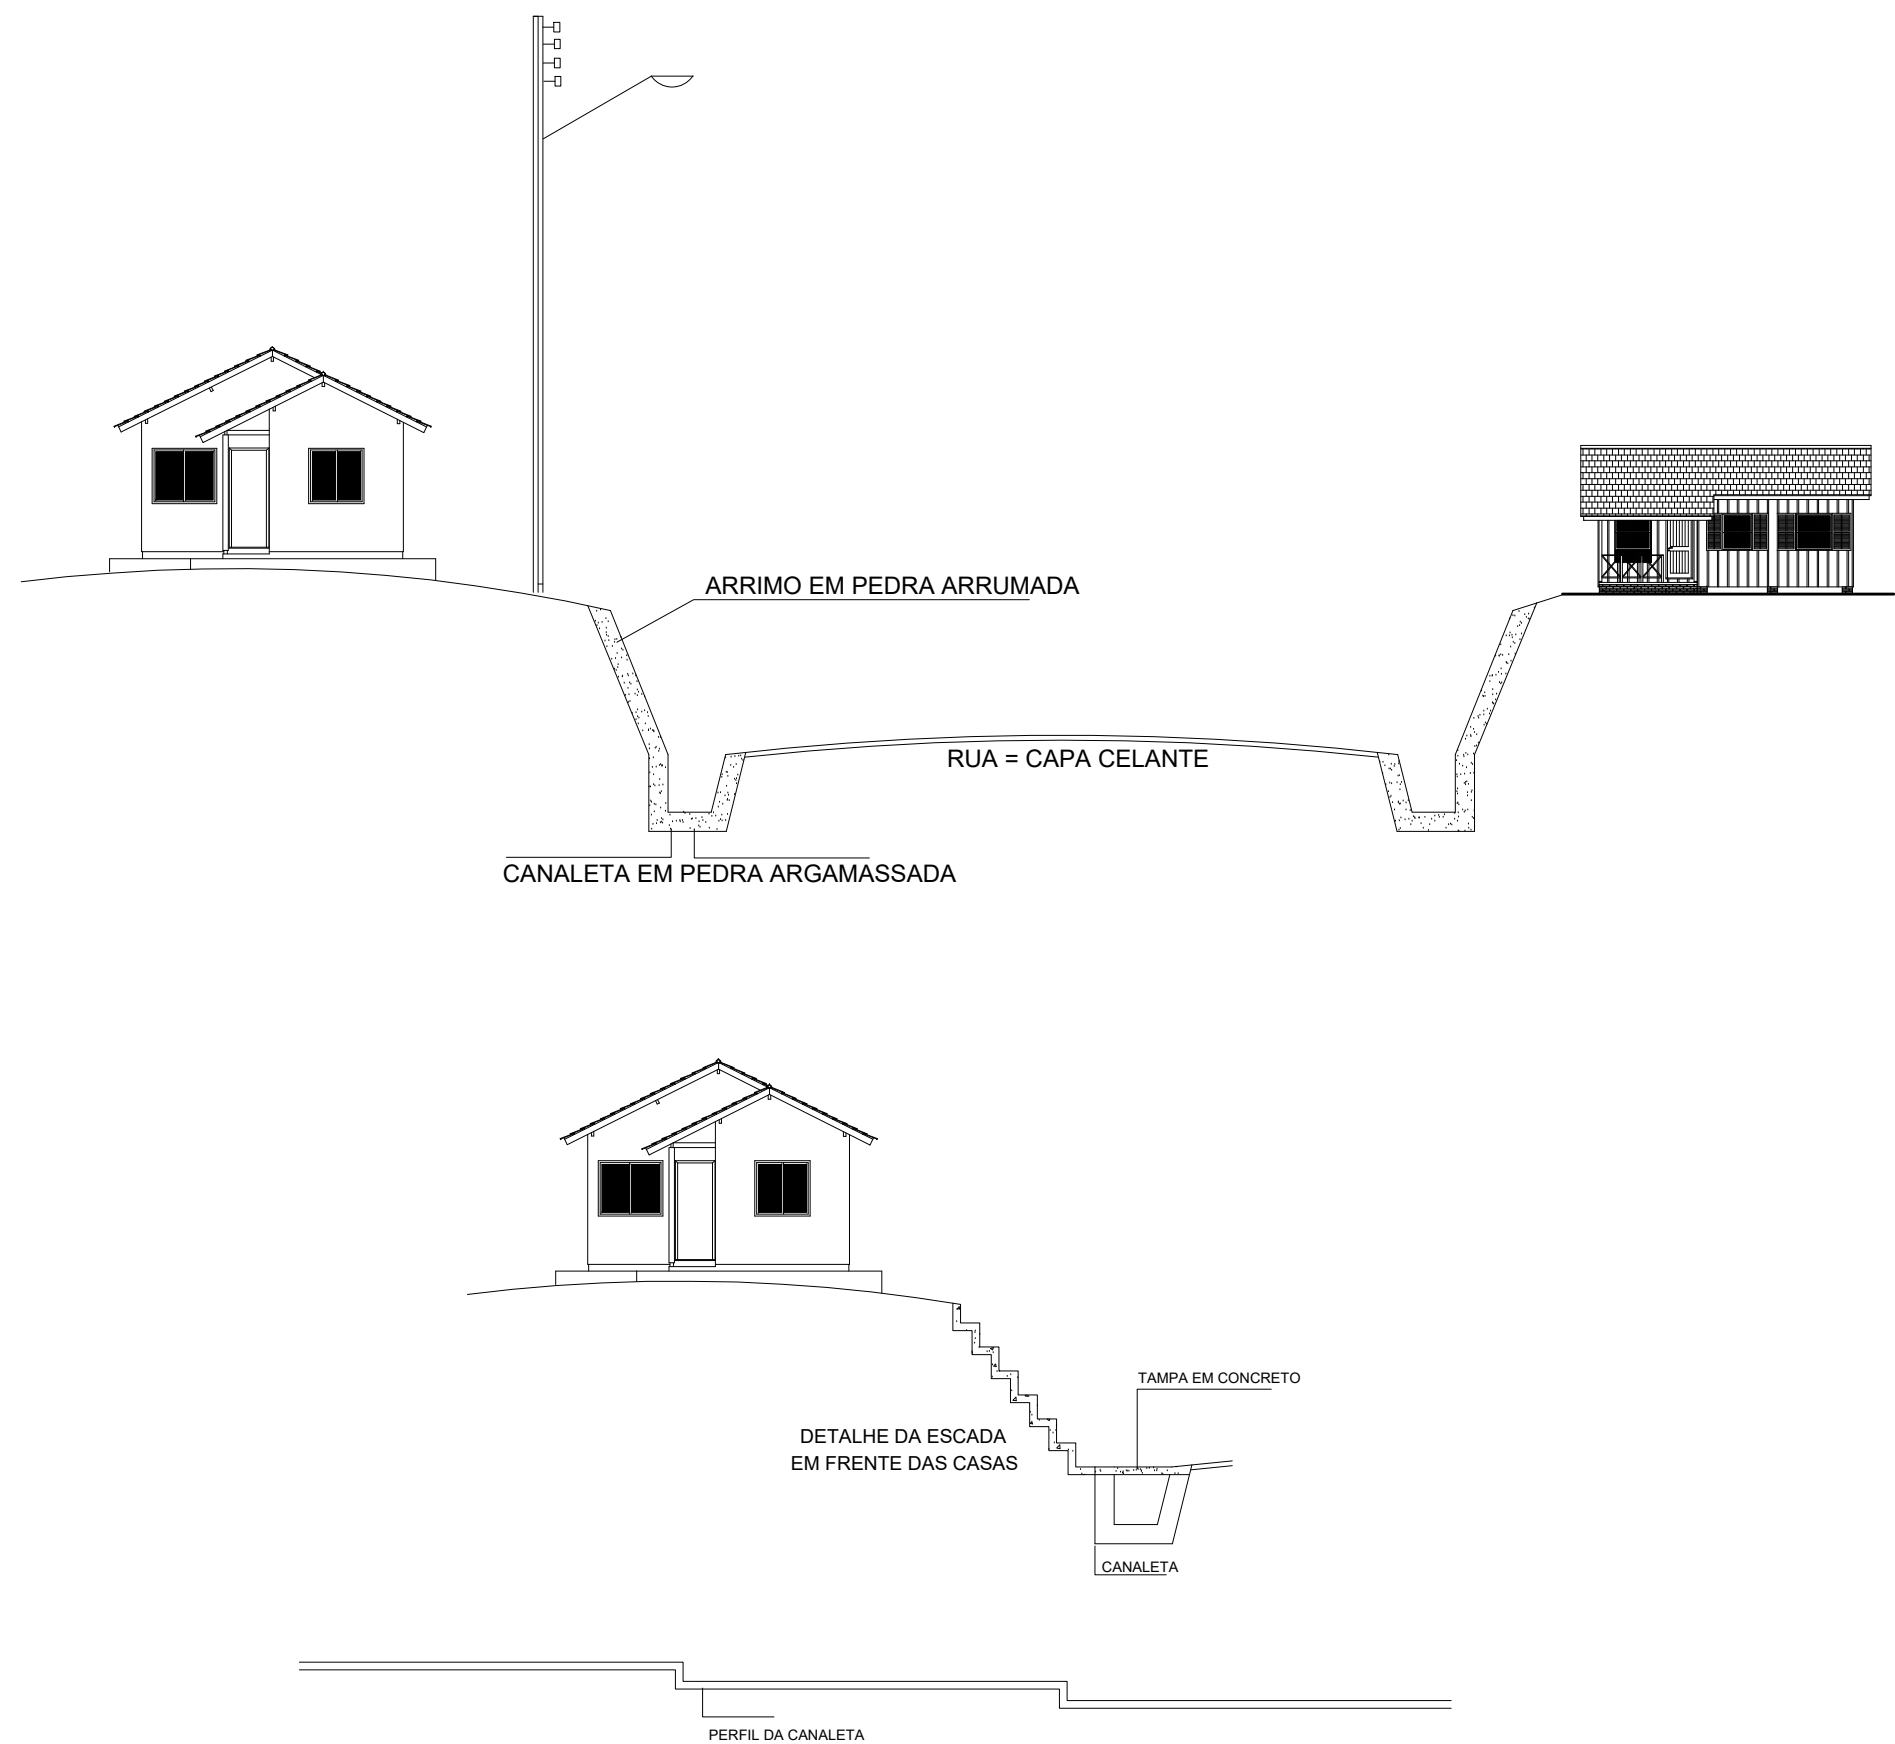

	ANO	TIPO	FOLHA	MODIFICAÇÃO					
				A					
2021		PAV		05/05	B				
MUNICÍPIO DE ÓBIDOS					C				
CONVENIENTE		LOCAL		BAIRRO STA TEREZINHA E SÃO FRANCISCO		D			
CÓDIGO				ÁREA TOTAL		E			
PAVIMENTAÇÃO EM CONCRETO DE VIAS URBANAS NO MUNICÍPIO DE ÓBIDOS				Total= 57.293,40m²		F			
DETALHES						G			
Responsável Técnico		DESENHO		DATA		H			
		J S O		08/2021		I			
V. PREFEITO MUNICIPAL				COMPRIMENTO TOTAL		J			
JAIME BARBOSA DA SILVA				Metro= 9.284,00 m					
AUTOR				ESCALA		K			
O				Indicadas		L			