


VIAS A PAVIMENTAR - SEÇÃO A

VIAS	TRECHO
RUA FREI EDMUNDO	ENTRE TV HERMOGENES LEÃO E TV SALADINO DE BRITO
RUA PRIMEIRO DE MAIO	ENTRE TV JOÃO XXIII E TV INDEPENDÊNCIA
RUA DA CABANAGEM	ENTRE TV PAULO VI E TV INDEPENDÊNCIA
RUA JOSÉ DE ALENCAR	ENTRE TV PAULO VI E TV INDEPENDÊNCIA
RUA ENGENHO	ENTRE TV PAULO VI E TV INDEPENDÊNCIA
TRAVESSA FREI DANIEL	ENTRE RUA BELÉM E RUA FREI EDMUNDO
TRAVESSA JOÃO XIII	ENTRE RUA BELÉM E RUA CABANAGEM
TRAVESSA PAULO VI	ENTRE RUA BELÉM E RUA JOSÉ DE ALENCAR
TRAVESSA PIO XII	ENTRE RUA BELÉM E RUA DO ENGENHO
TRAVESSA SALADINO DE BRITO	ENTRE RUA FELIPE PATRONI E RUA ENGENHO
TRAVESSA TOMAS DE AQUINO	ENTRE FELIPE PATRONI E RUA JOSÉ DE ALENCAR
TRAVESSA SALADINO DE BRITO	ENTRE RUA FELIPE PATRONI E PONTE DO IGARAPÉ DO ENGENHO


DETALHE - 06 - JUNTAS PAV. RÍGIDO - L=8,00M

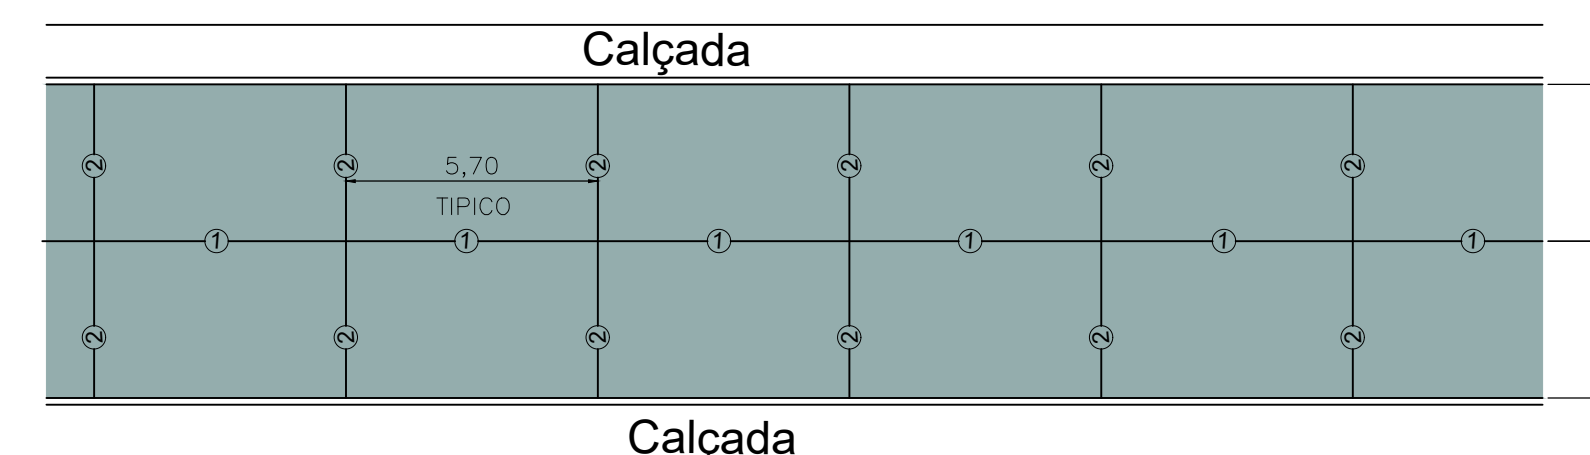

Seção Típica

Esc. 1:12,5

DETALHE - 07 - JUNTAS PAV. RÍGIDO - L=7M

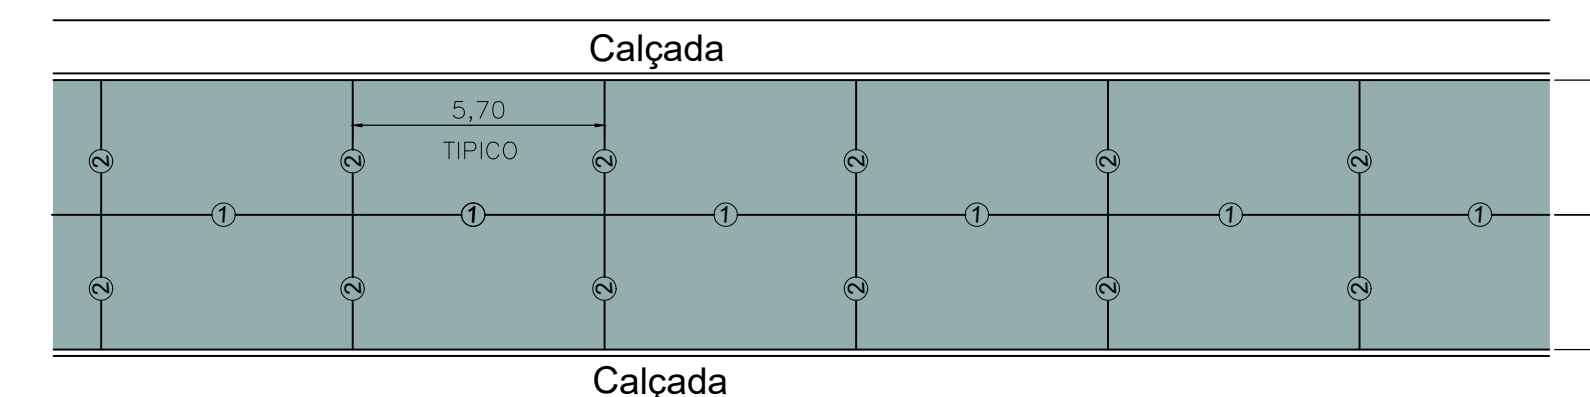

Seção Típica

Esc. 1:12,5

 PREFEITURA MUNICIPAL DE ÓBIDOS		ANO	2021	TIPO	PAV	FOLHA	04/05	MODIFICAÇÃO
								A
COMPLEMENTO: MUNICÍPIO DE ÓBIDOS		LOCAL: BAIRRO SÃO FRANCISCO-ÓBIDOS-PÁ						B
								C
OBRA: PAVIMENTAÇÃO EM CONCRETO DE VIAS URBANAS NO MUNICÍPIO DE ÓBIDOS						ÁREAS: Total= 57 293,40m²		
Planta Baixa e Detalhes - Bairro SÃO FRANCISCO						D		
						E		
Responsável Técnico:		SÍNDICO		DATA		08/2021		
V		JAIME BARBOSA DA SILVA		COMPLEMENTO		Metro= 9.284,00 m		
I							H	
S								
T	AUTOR				ESCALA			
O					Indicadas		I	