


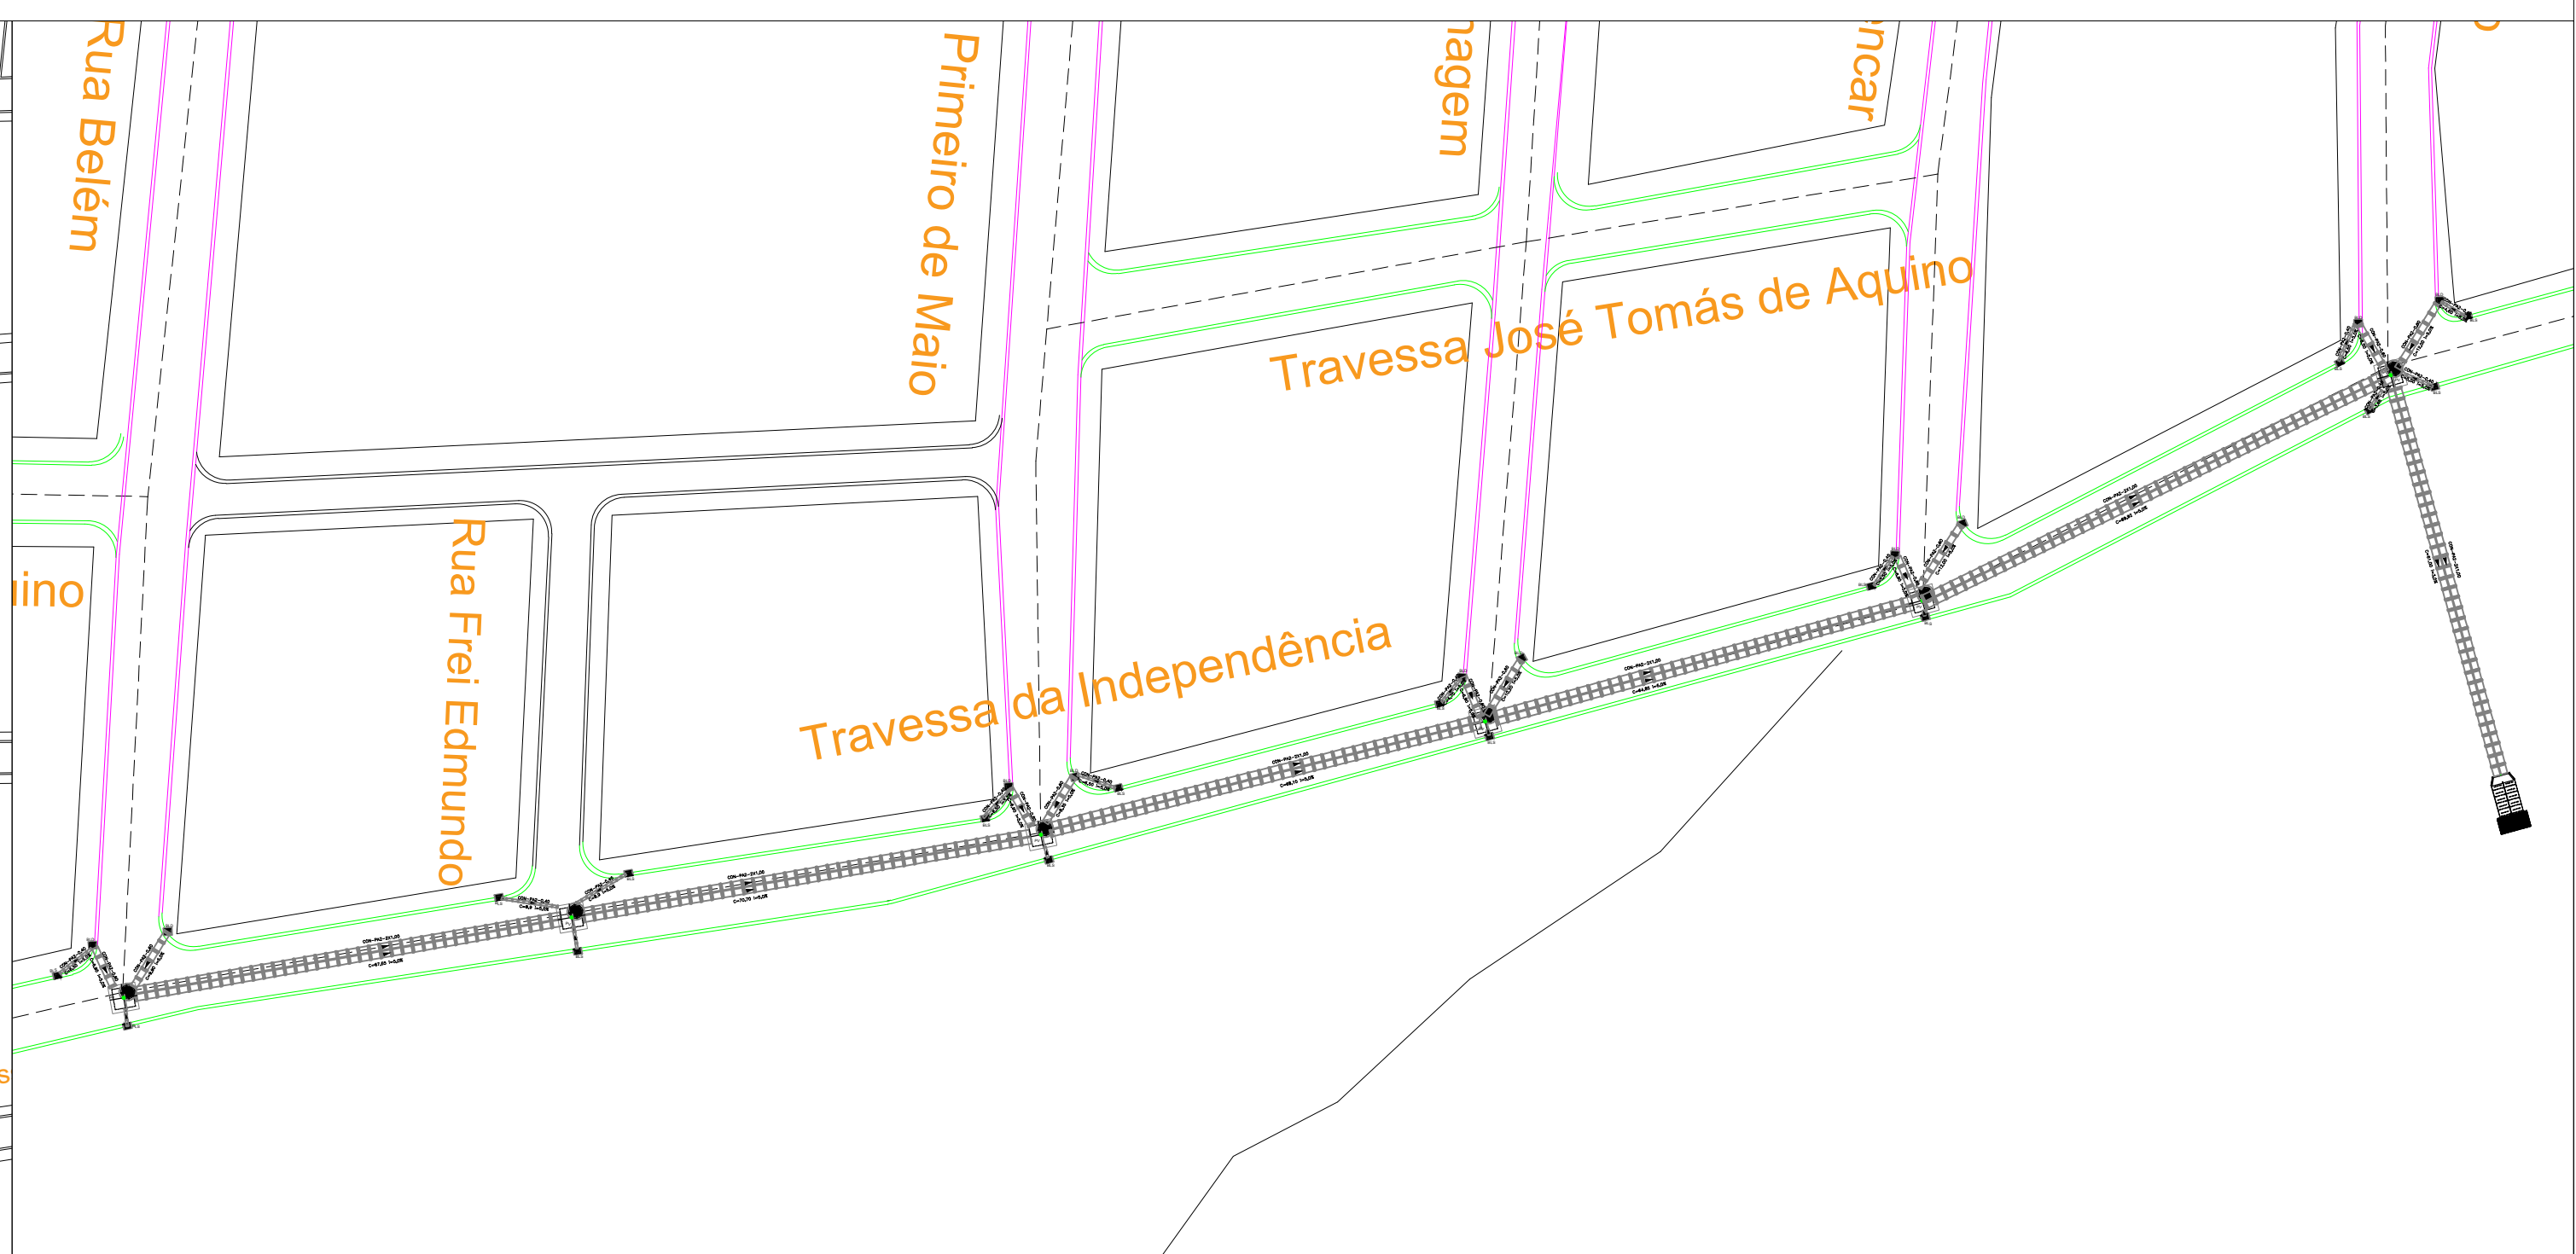

Legenda:

-
- Diagrama de uma caixa de manobra de concreto com uma canalleta de concreto. O diagrama mostra a seção transversal da caixa e da canalleta, com dimensões e materiais indicados. A canalleta é feita de concreto e tem uma largura de 0,00 m e uma profundidade de 0,00 m. A caixa é feita de concreto e tem uma largura de 0,00 m e uma profundidade de 0,00 m. A rede coletora é feita de aço e tem um diâmetro de 0,00 m. A classe da canalleta é RP - Rápido. A declividade é de 0,00%. O comprimento do trecho é de 0,00 m. A cota da geratriz inferior interna do tubo é GI. A cota do fundo da canalleta é FC. A cota da tampa da caixa é CT. A cota do fundo da caixa é CF.
- Rede Coletora
- Concreto
- Classe
- Diâmetro (m)
- CON-PA2-0,00
- C=00,00 i=0,0%
- Declividade (%)
- Comprimento do Trecho (m)
- MC - Canaleta Meia-Cana
- CR - Canaleta Retangular
- RP - Rápido
- CT - Canaleta Trapezoidal
- GI - Cota da Geratriz Inferior Interna do Tubo
- FC- Cota do Fundo da Canaleta
- CT- Cota da Tampa da Caixa
- CF- Cota do Fundo da Caixa

 PREFEITURA MUNICIPAL DE ÓBIDOS		ANO	2021	TIPO	DRE	FOLHA	02/04	MODIFICAÇÃO
								A
COMENTÁRIO			LOCAL					B
MUNICÍPIO DE ÓBIDOS			BAIRO SOÃO FRANCISCO -ÓBIDOS -PA				C	
OBRA		PAVIMENTAÇÃO EM CONCRETO DE VIAS URBANAS NO MUNICÍPIO DE ÓBIDOS			ÁREAS		D	
					Total= 57.293,40m²		E	
							F	
Resumo do Itens			ASSINADO	DATA		G		
			J. S. O	08/2021				
V. P. R. O.	PREFEITO MUNICIPAL			COMPRIMENTO		H		
AUTOR			JAIMES BARBOSA DA SILVA		Metro= 9.284,00 m			
					ESCALA		I	
					Indicadas			