


- Área de pavimentação= $3.110,00 \times 7,00 = 21.770,00\text{m}^2$

VIAS A PAVIMENTAR - SEÇÃO A

VIAS	TRECHO
RUA FREI EDMUNDO	ENTRE TV HERMOGENES LEÃO E TV SALADINO DE BRITO
RUA PRIMEIRO DE MAIO	ENTRE TV JOÃO XXIII E TV INDEPENDÊNCIA
RUA DA CABANAGEM	ENTRE TV PAULO VI E TV INDEPENDÊNCIA
RUA JOSÉ DE ALENCAR	ENTRE TV PAULO VI E TV INDEPENDÊNCIA
RUA ENGENHO	ENTRE TV PAULO VI E TV INDEPENDÊNCIA
TRAVESSA FREI DANIEL	ENTRE RUA BELÉM E RUA FREI EDMUNDO
TRAVESSA JOÃO XIII	ENTRE RUA BELÉM E RUA CABANAGEM
TRAVESSA PAULO VI	ENTRE RUA BELÉM E RUA JOSÉ DE ALENCAR
TRAVESSA PIO XII	ENTRE RUA BELÉM E RUA DO ENGENHO
TRAVESSA SALADINO DE BRITO	ENTRE RUA FELIPE PATRONI E RUA ENGENHO
TRAVESSA TOMAS DE AQUINO	ENTRE FELIPE PATRONI E RUA JOSÉ DE ALENCAR
TRAVESSA SALADINO DE BRITO	ENTRE RUA FELIPE PATRONI E PONTE DO IGARAPÉ DO ENGENHO


DETALHE - 06 - JUNTAS PAV. RÍGIDO - L=8,00M

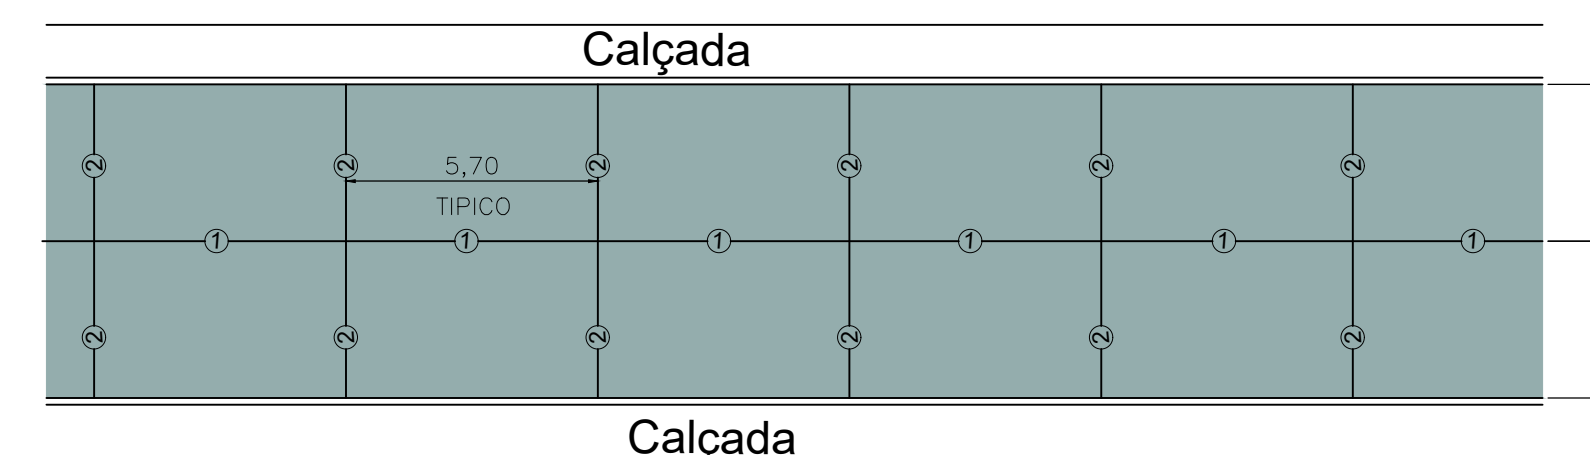

Seção Típica

Esc. 1:12,5

DETALHE - 07 - JUNTAS PAV. RÍGIDO - L=7M

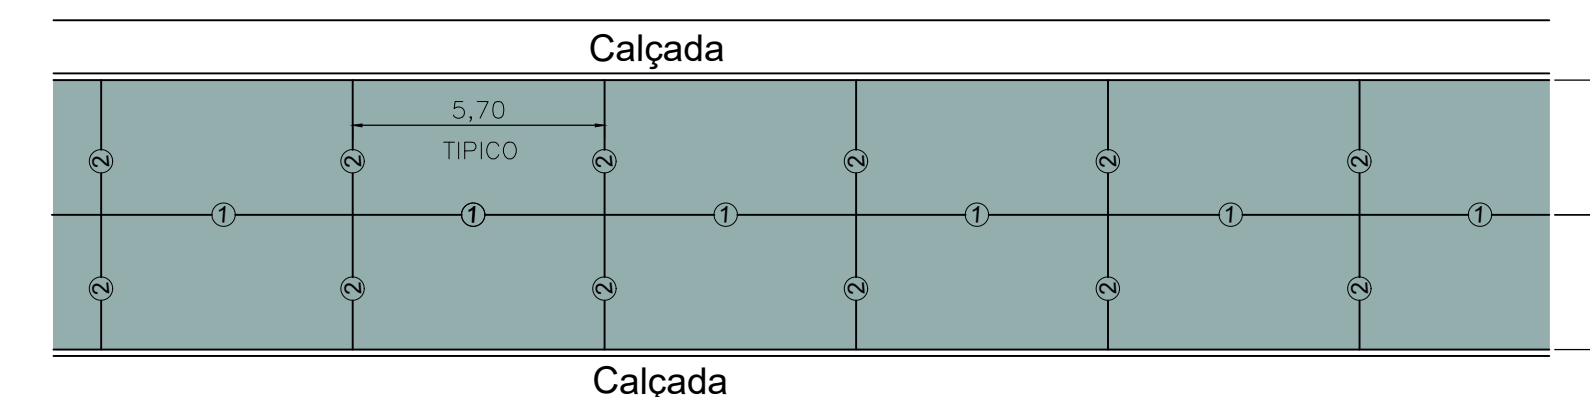

Seção Típica

Esc. 1:12,5

		ANO	2021	TIPO	PAV	FOLHA	04/05	MODIFICAÇÃO
PREFEITURA MUNICIPAL DE ÓBIDOS								A
COMPLEMENTO		LOCAL		BAIRRO SÃO FRANCISCO-ÓBIDOS-PÁ				B
MUNICÍPIO DE ÓBIDOS								C
OBRA		PAVIMENTAÇÃO EM CONCRETO DE VIAS URBANAS NO MUNICÍPIO DE ÓBIDOS		ÁREAS		Total= 57.293,40m²		D
		Planta Baixa e Detalhes - Bairro SÃO FRANCISCO						E
Responsável Técnico		DESENHO		DATA		08/2021		F
V		J. S. Q.						G
I		JAIME BARBOSA DA SILVA		COMPLEMENTO		Metro= 9.284,00 m		H
S				ESCALA		Indicadas		I
T								
O								

PLANTA BAIXA

Esc. 1/1800