






Vias Contempladas - Bairro São Francisco
Esc: S/esc.

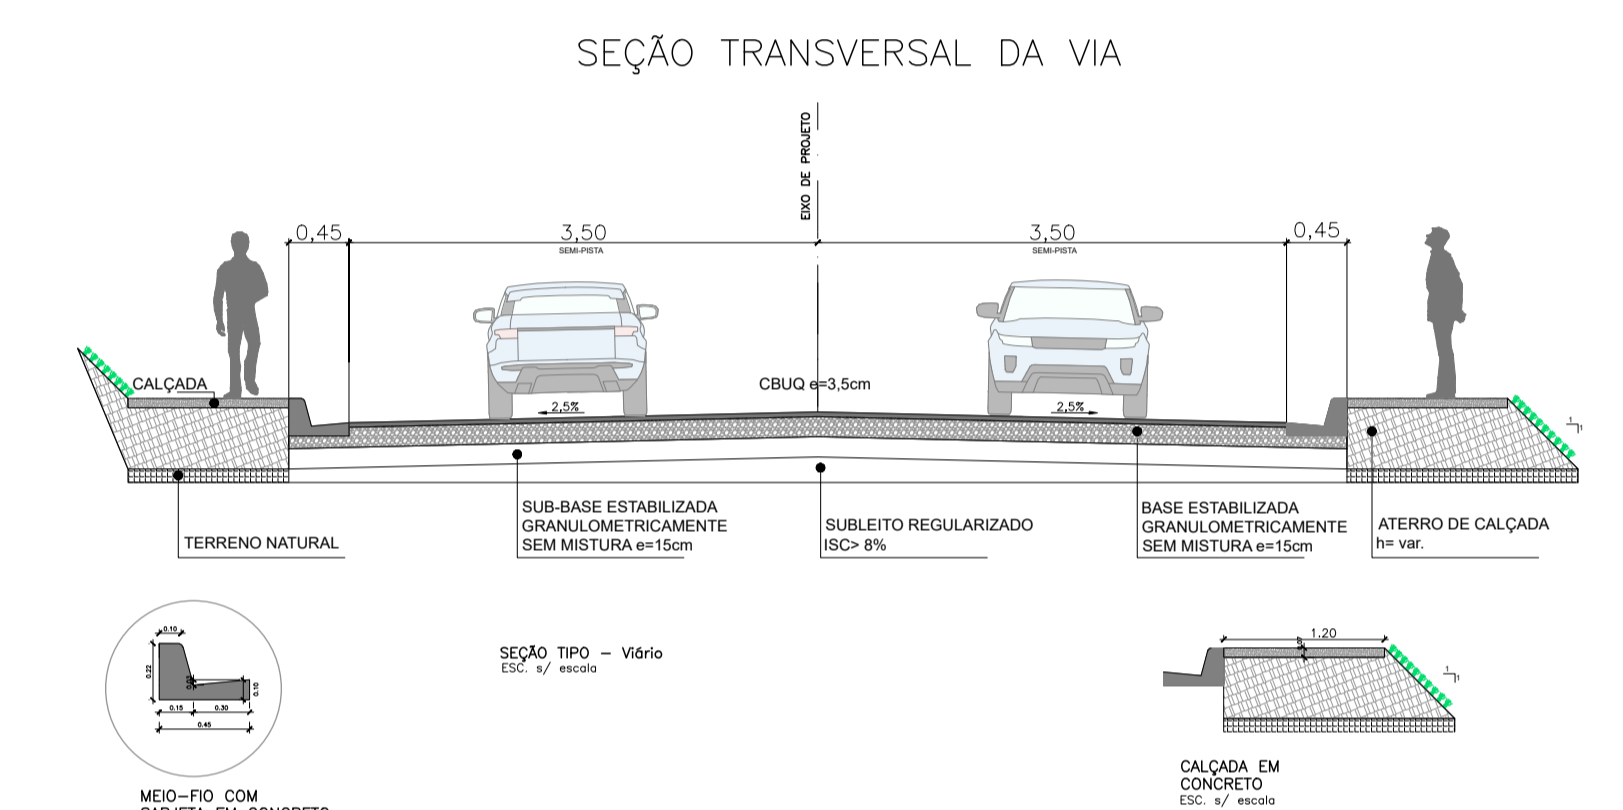


Corte Esquemático da Via

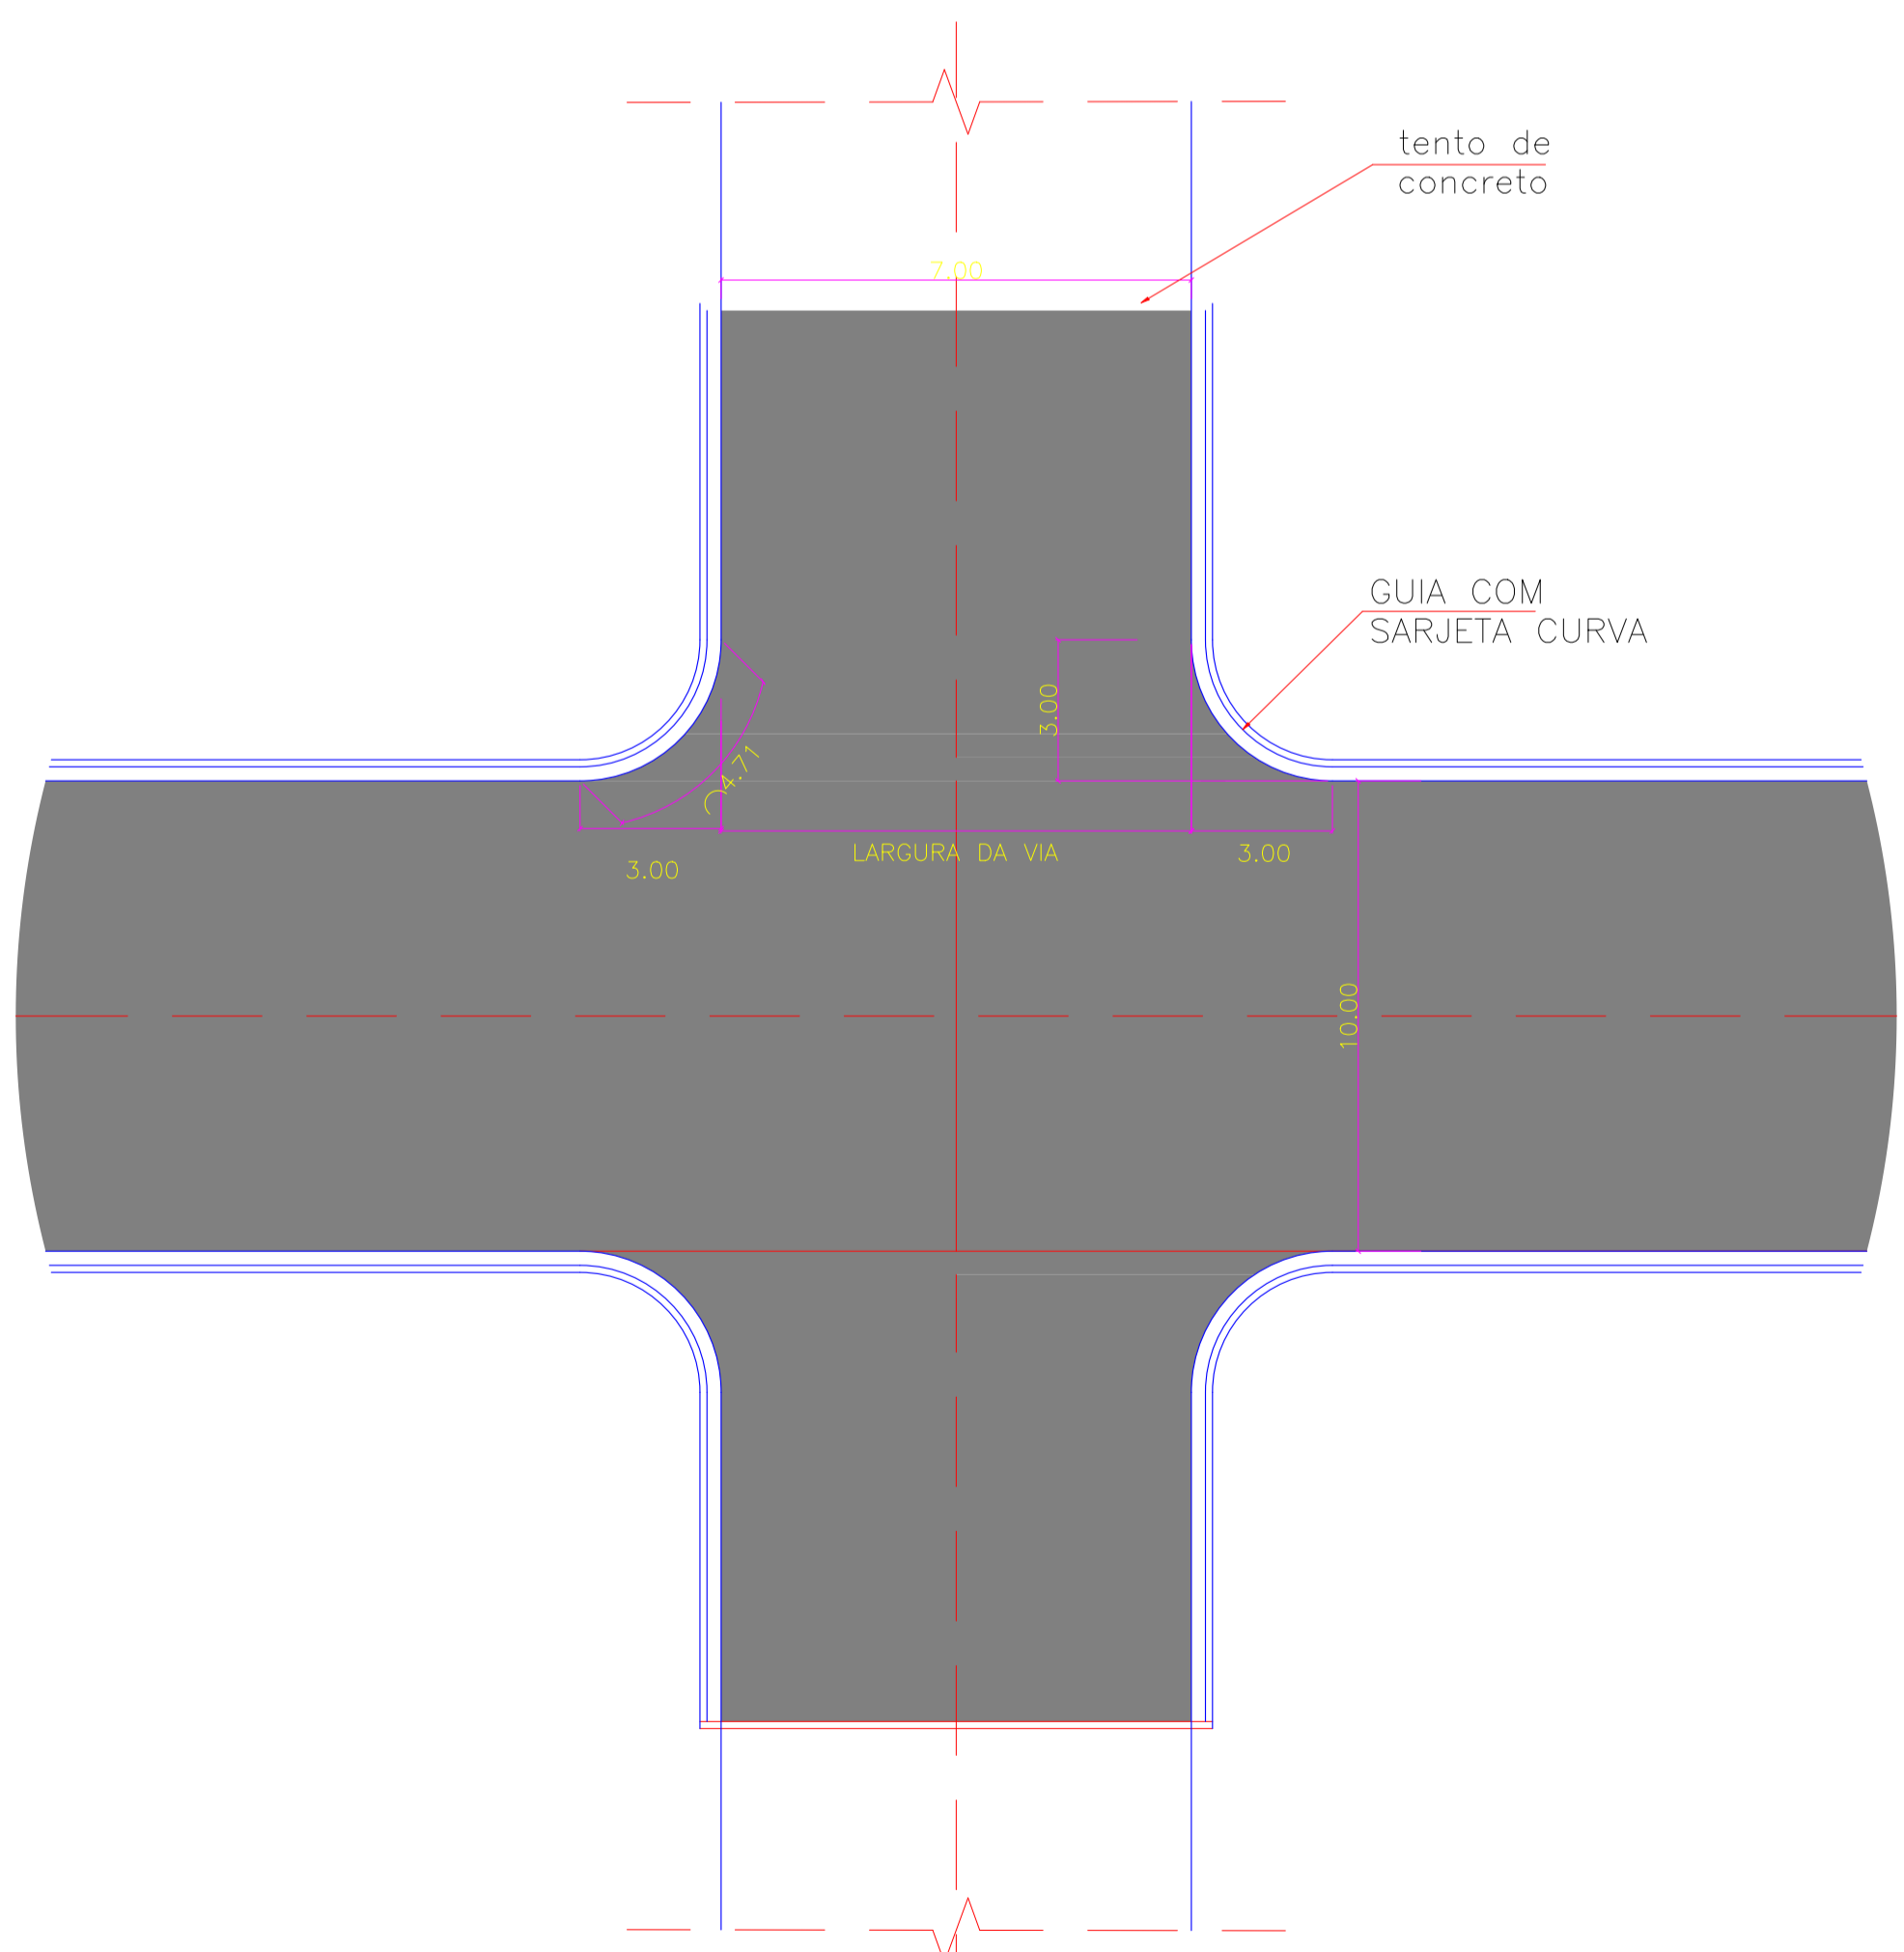

Detalhe Encontro de vias e Limpa-rodas
Esc: S/esc.

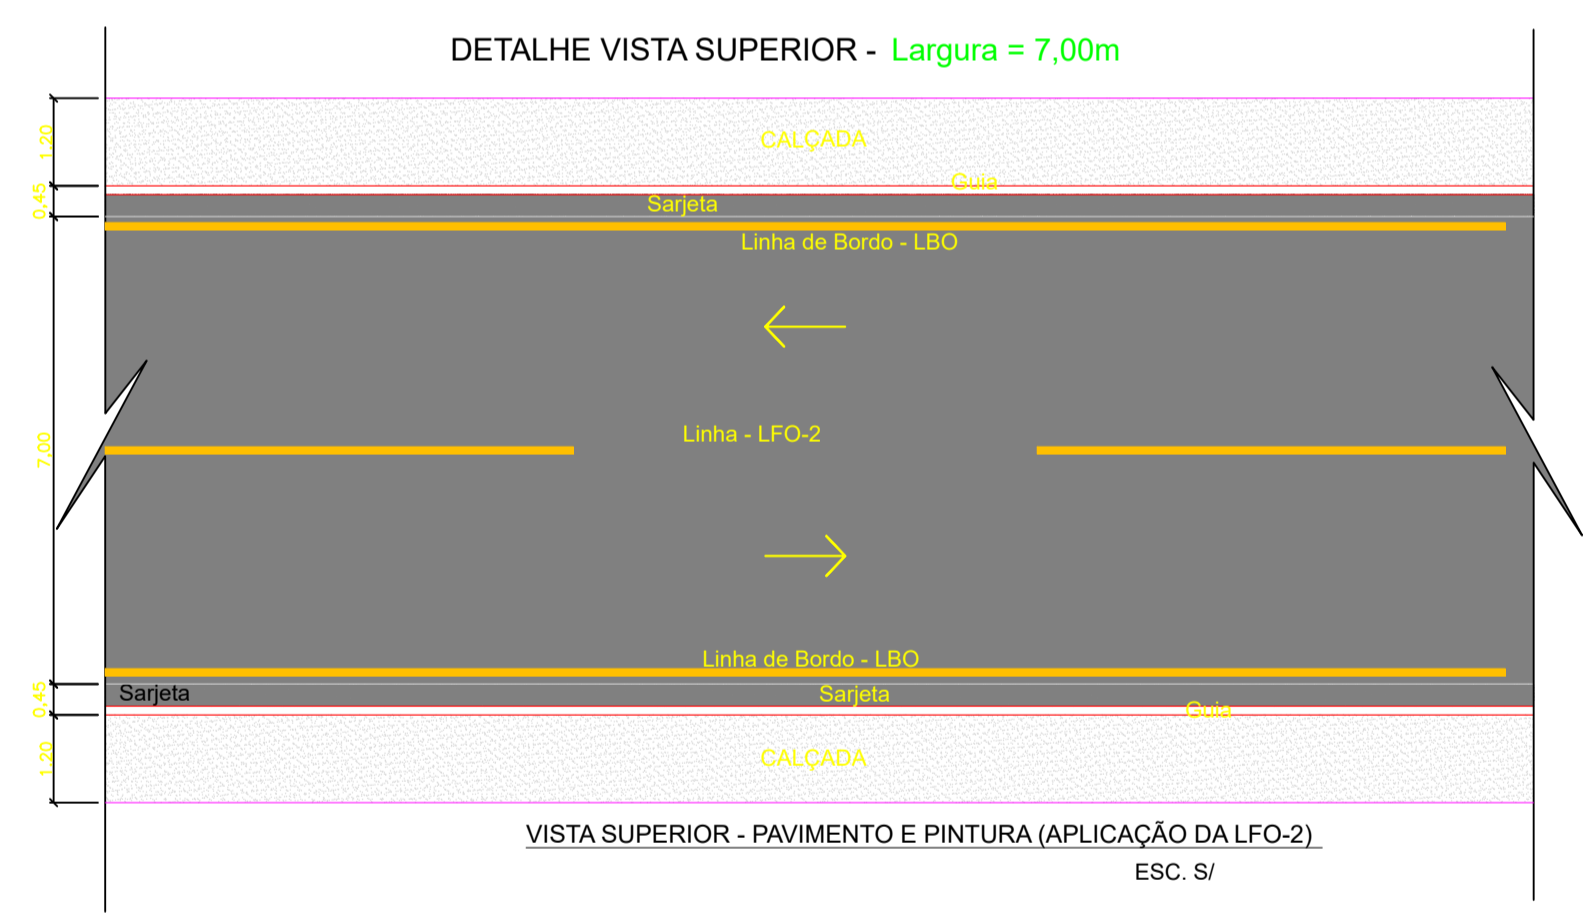

VISTA SUPERIOR - PAVIMENTO E PINTURA (APLICAÇÃO DA LFO-2)
ESC: S/

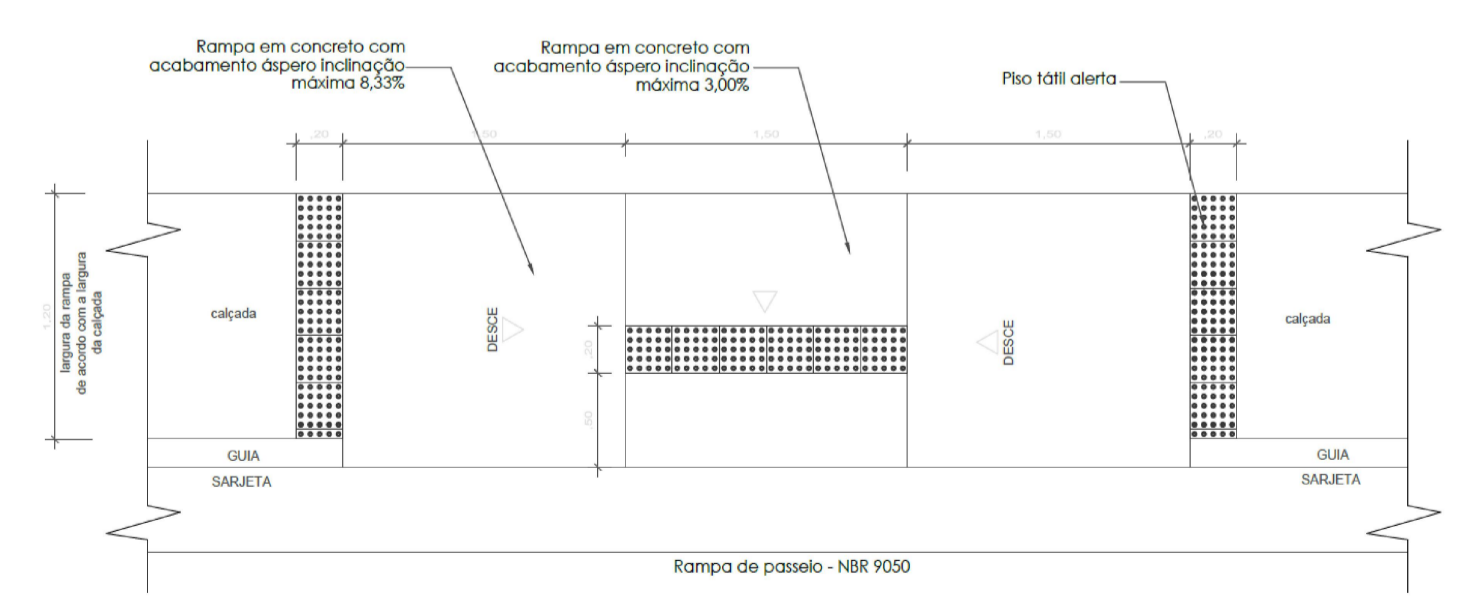

Detalhe de Acessibilidade e Faixa de Pedestre
Esc: S/esc.

Stavallho
Ianê Tainá de Carvalho Farias
Eng. Civil
RNP: 151152178-3
CREA-PA 26389D

	PREFEITURA MUNICIPAL DE ÓBIDOS Resp. Técnico: _____ CREA: _____		
	Desenhado por: Jander Canto	Proprietário: Prefeitura de Óbidos	
Escala: Várias	Título: Pavimentação de vias urbanas		
Data: Fevereiro de 2026	Referência: Planta Baixa - Bairro São Francisco		
Área:	Local: Estrada do Matadouro, s/n - Óbidos - PA		