PAVIMENTAÇÃO ASFALTICA			
RUAS	**EXTENSÃO DA RUA (m)**	**LARGURA DA RUA - "L"**	**ÁREA (m²)**
AVENIDA ALMEIRIM PANAICA - TRECHO 01	264,00	8,00	2.212,00
AVENIDA ALMEIRIM PANAICA - TRECHO 02	137,00	10,50	1.438,50
AVENIDA ALMEIRIM PANAICA - TRECHO 03	120,00	8,00	960,00
RUA SÃO BENEDITO - TRECHO 01	10,00	11,00	110,00
RUA SÃO BENEDITO - TRECHO 02	10,00	11,00	110,00
RUA RABELO MENDES - TRECHO 01	10,00	8,00	80,00
RUA RABELO MENDES - TRECHO 02	10,00	8,00	80,00
RUA SETE DE SETEMBRO - TRECHO 01	10,00	10,00	100,00
RUA SETE DE SETEMBRO - TRECHO 02	10,00	10,00	100,00
RUA MAGALHÃES BARATA - TRECHO 01	10,00	9,50	95,00
RUA MAGALHÃES BARATA - TRECHO 02	10,00	11,00	110,00
RUA LAMEIRA BITENCOURT - TRECHO 01	10,00	13,00	130,00
RUA LAMEIRA BITENCOURT - TRECHO 02	10,00	13,00	130,00
TOTAL	---	----	5.555,50

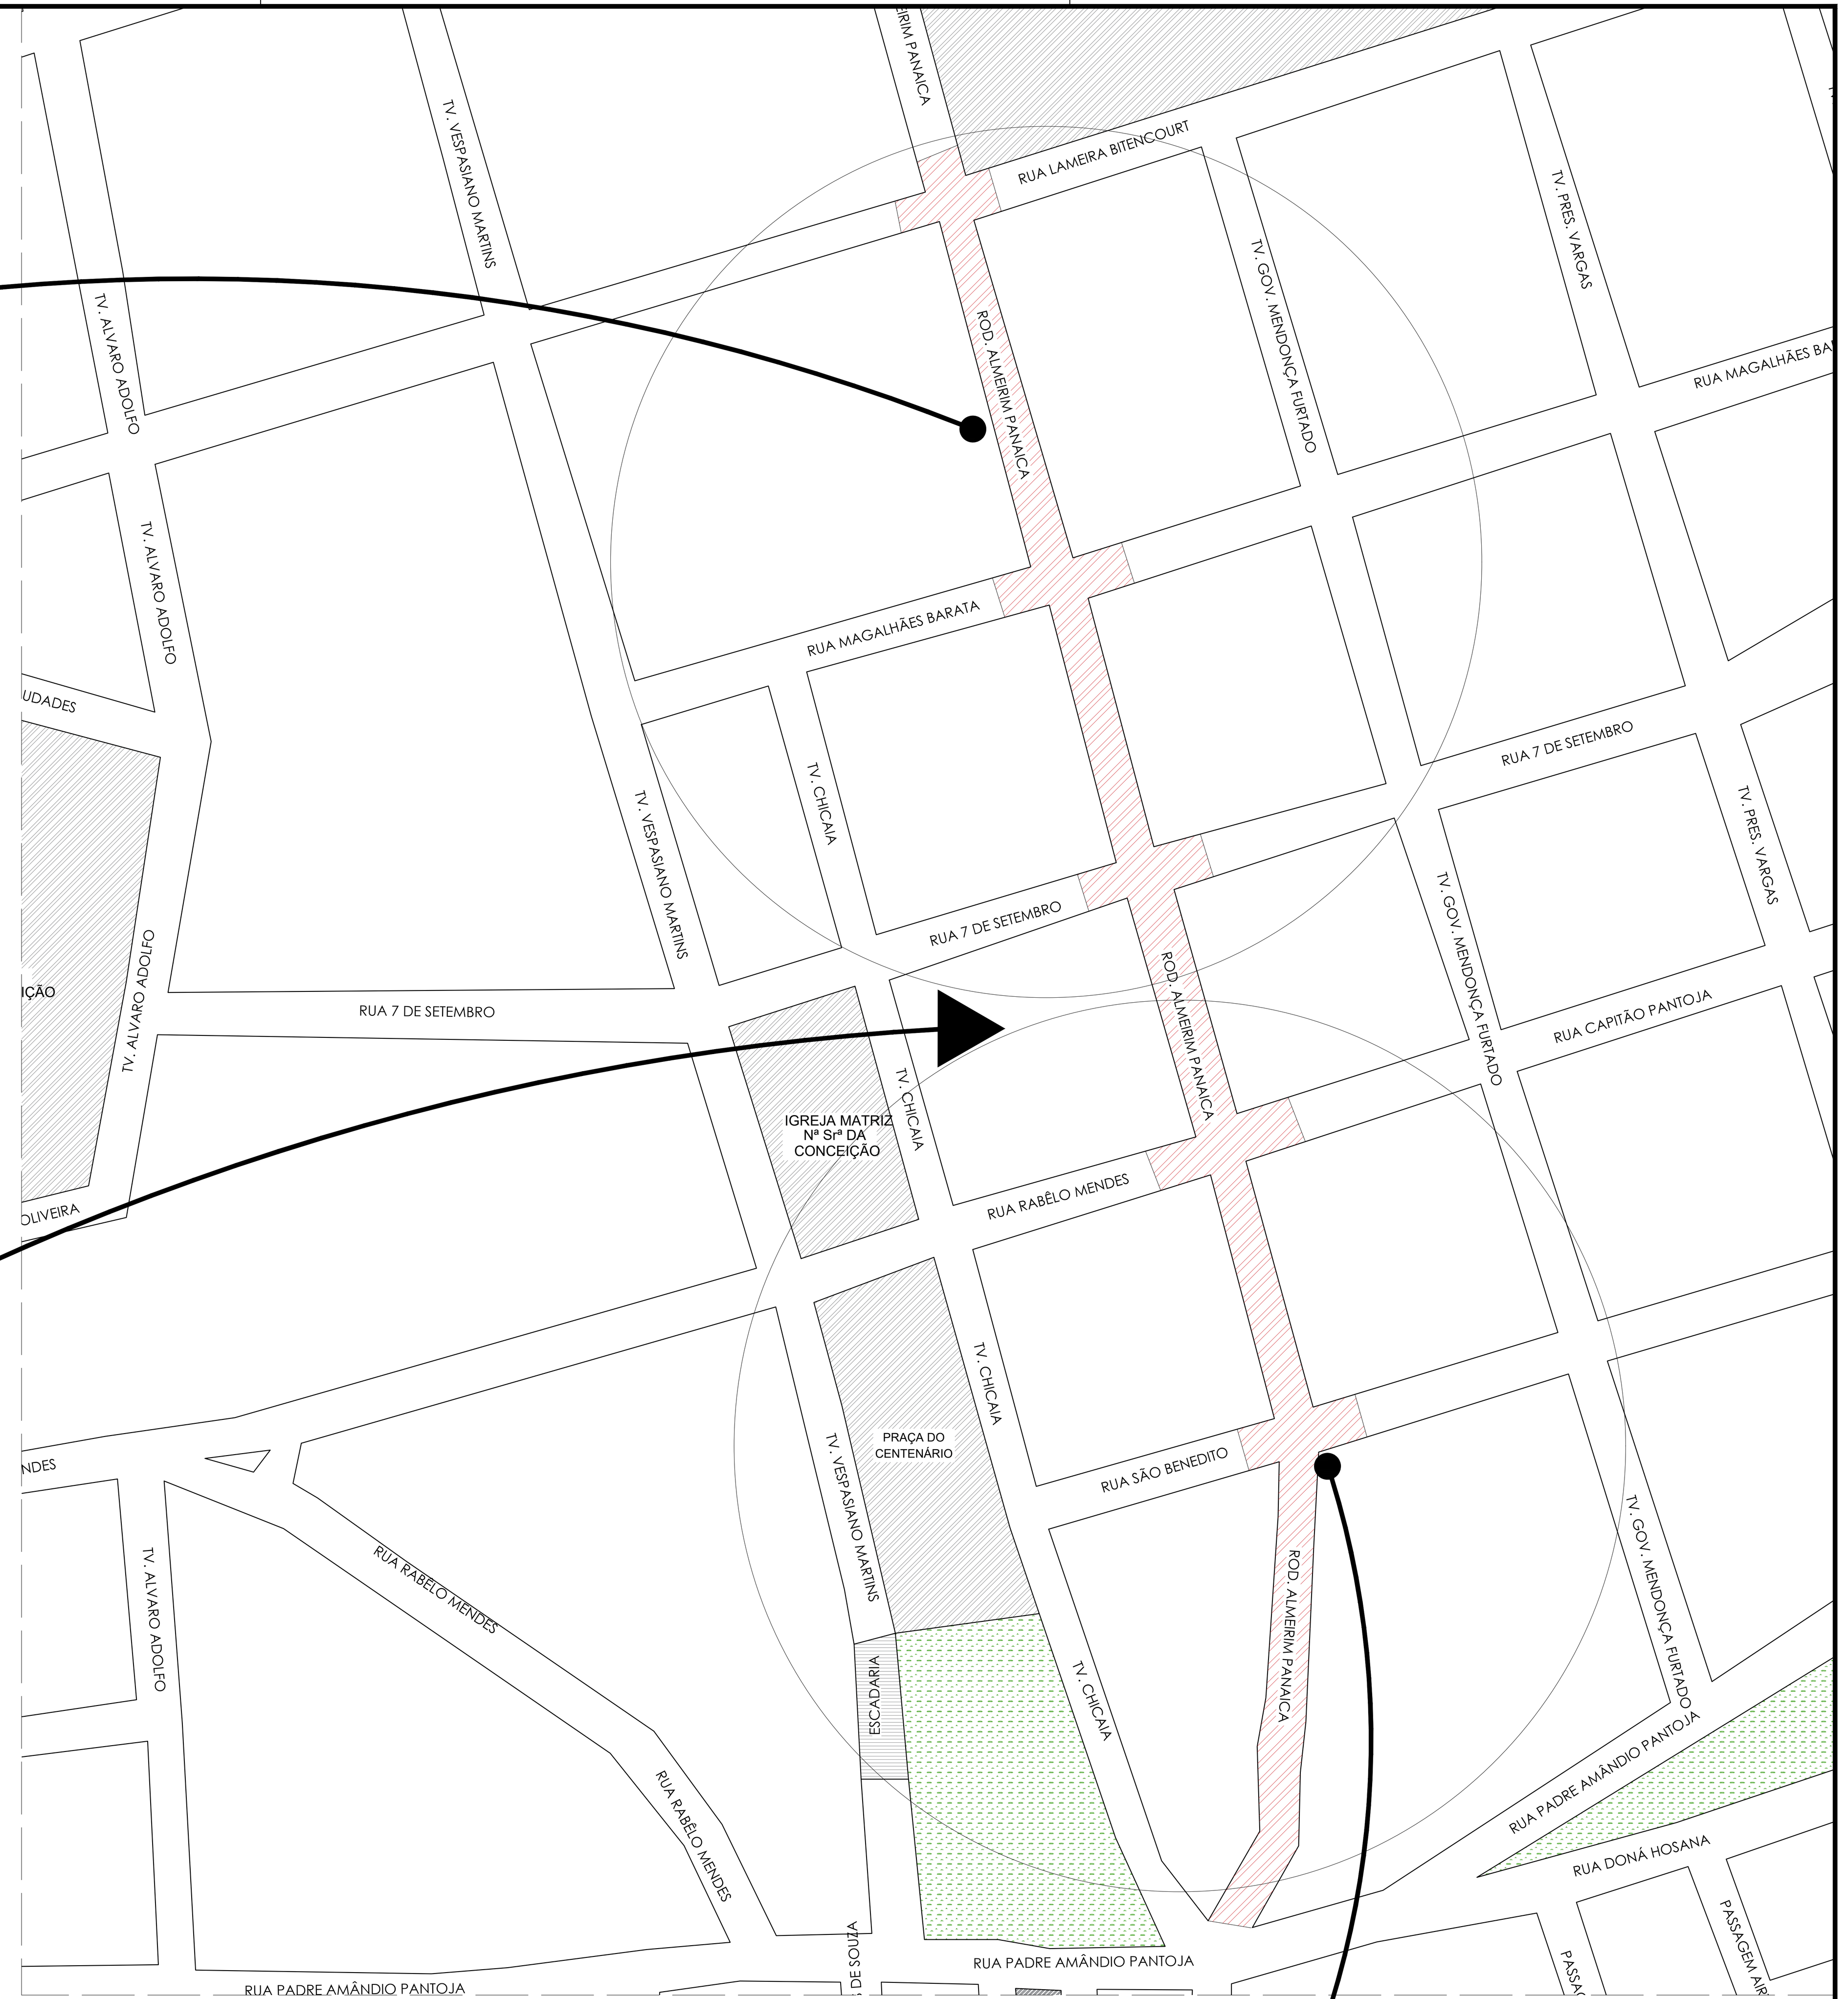

01 **MAPA DA CIDADE ALMEIRIM**
ESC. SEM ESCALA

Almeirim GOVERNO MUNICIPAL Reconstruindo Almeirim

PROJETO ARQUITETÔNICO

AUTOR DO PROJETO: JOÃO PAULO CARVALHO DE SOUSA

CIDADE: ALMEIRIM/PA
CEP: 68.230-000
ÁREA DO PROJETO: 00,00m²
DATA: 09/01/2026
ENDEREÇO: ALMEIRIM/PA
ÁREA DA CONSTRUIDA 00,00m²
ESC: INDICADA

CONTEÚDO:
MAPA GERAL DE EXECUÇÃO DE PAVIMENTAÇÃO EM ASFALTO E SINALIZAÇÃO.
RUA LAMEIRA BITENCOURT. / RUA MAGALHÃES BARATA. / RUA SETE DE SETEMBRO
RUA SÃO BENEDITO. / RUA RABELO MENDES. / RODOVIA ALMEIRIM PANAICA.

PRANCHA: 01 | 01

ASSINATURA:
JOAO PAULO CARVALHO DE SOUSA
CAU/AP: A287058-4

BRUNO FELIPE BEZERA CARVALHO
CREA/PA: 1519249594

A0 - 118.90 X 84.10