

A1 (841x594)

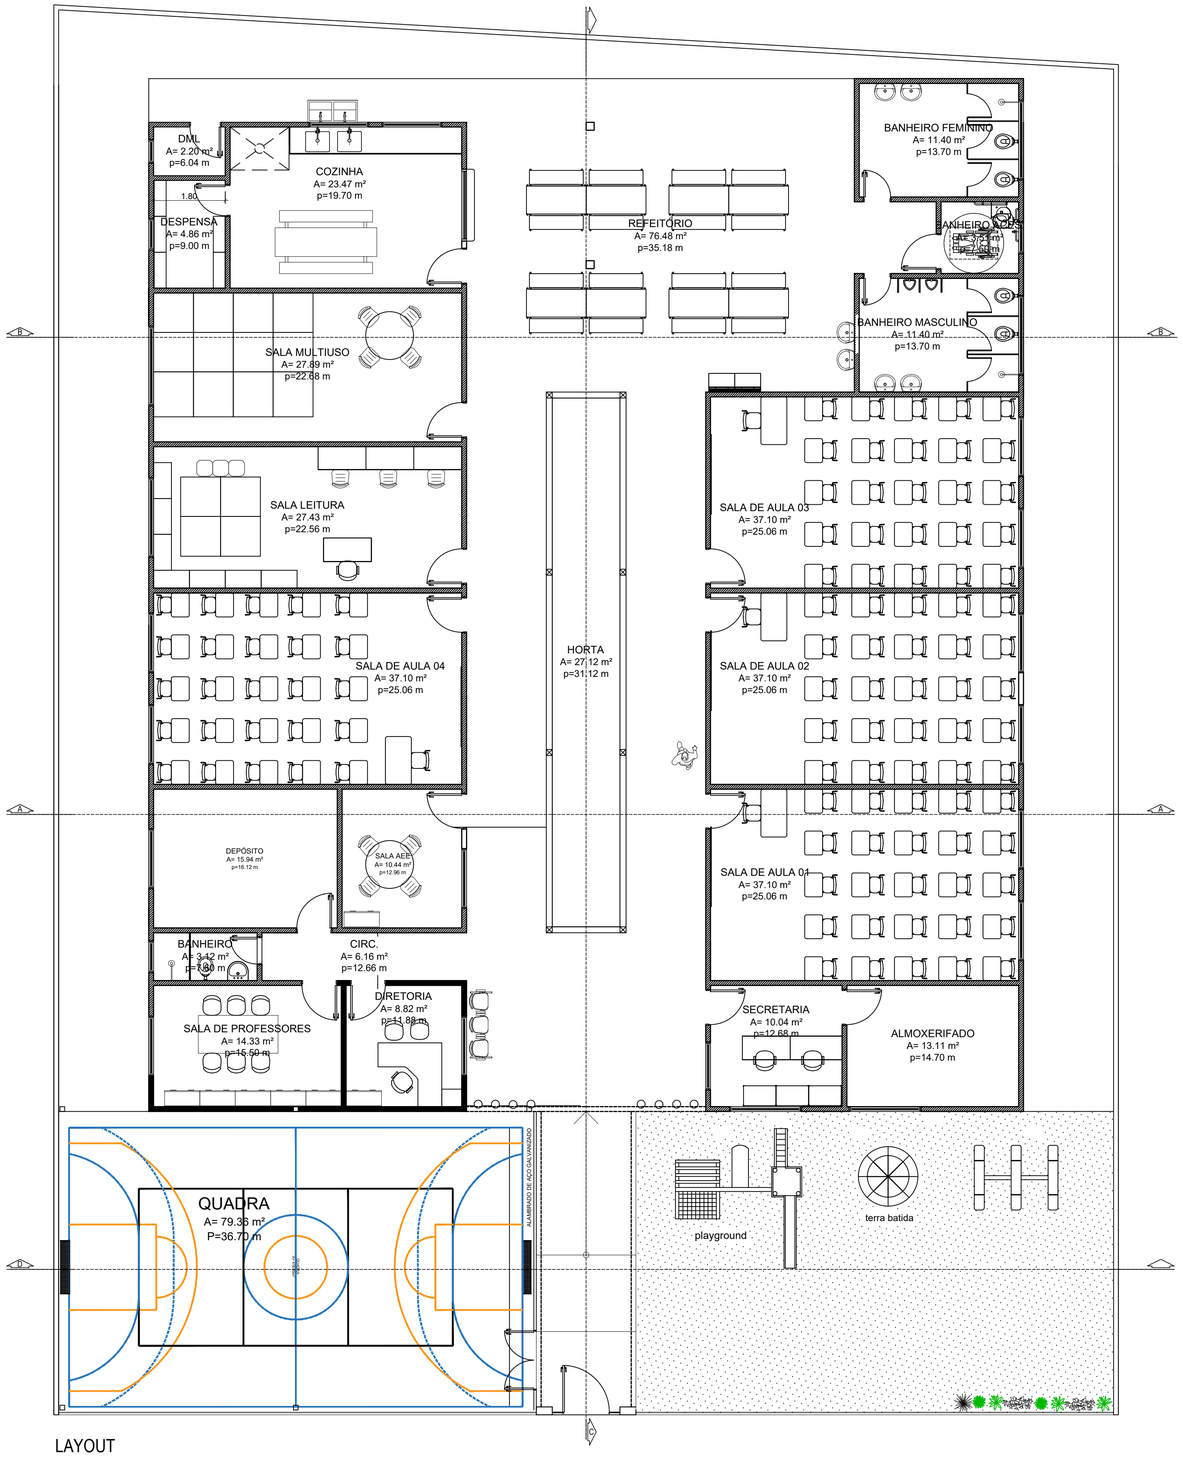

LAYOUT
ESCALA 1:75



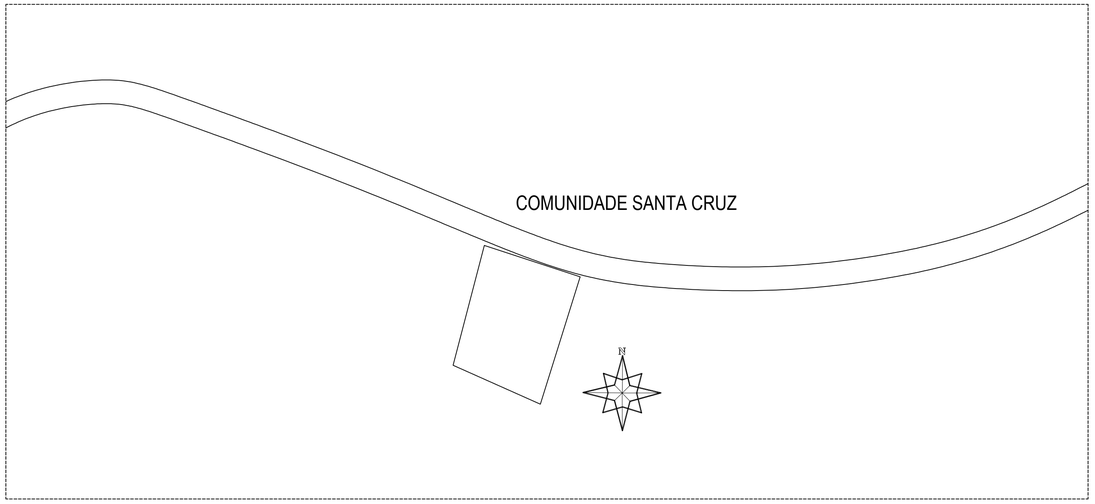

LOCALIZAÇÃO

PROPRIETÁRIO
PREFEITURA MUNICIPAL DE CAPANEMA
CNPJ:05.149.091/0001-45

JULLIANY TAIZE DE HOLANDA COSTA
CAU Nº A99012 - 4

PREFEITURA DE CAPANEMA
AGORA É AVANÇAR

Tv. Djalma Dutra, nº 2506, Bairro Centro, CEP 68700-020, Capanema - PA

AUTOR DO PROJETO	**JULLIANY TAIZE DE HOLANDA COSTA**
RESP. TÉCNICO	**JULLIANY TAIZE DE HOLANDA COSTA** **CAU Nº A99012 - 4**
Nº RTT / CAU / PA	******************

OBRA:
CONSTRUÇÃO DA ESCOLA D19 NA COMUNIDADE SANTA CRUZ, MUNICÍPIO DE CAPANEMA - PA

ENDEREÇO: COMUNIDADE SANTA CRUZ- CAPANEMA /PA

PROPRIETÁRIO: PREFEITURA MUNICIPAL DE CAPANEMA

PROJETO: **ARQUITETÔNICO**

CONTEÚDO: **LOCALIZAÇÃO E LAYOUT**

FOLHA Nº: EP-ARQ-01

ESCALA: 1:INDICADA | DATA: OUTUBRO/2026

ÁREA DO TER.: 924 m² | ÁREA CONST.: 659,06 m²

REV	DESCRIÇÃO	DATA	DESENHO	APROVAÇÃO
01	AMPLIAÇÃO E ADEQUAÇÃOD DA QUADRA	23/03/2026	TÉSSIA	