

A1 (841x594)

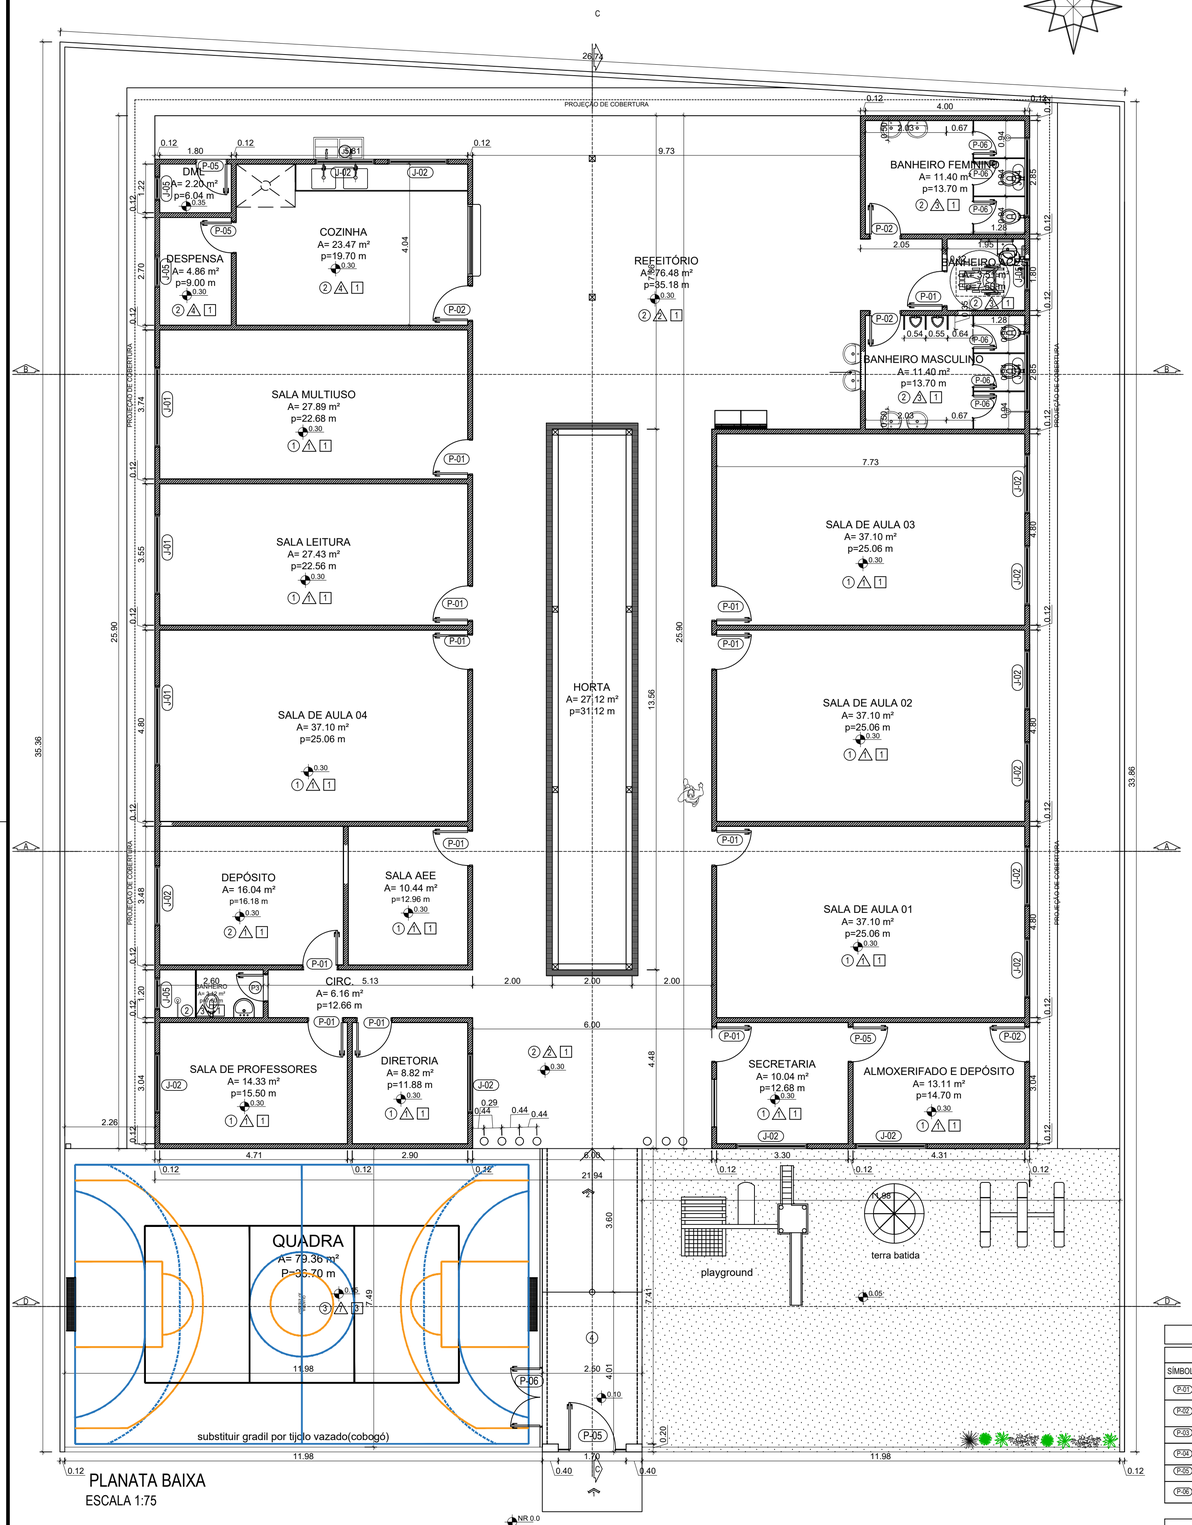

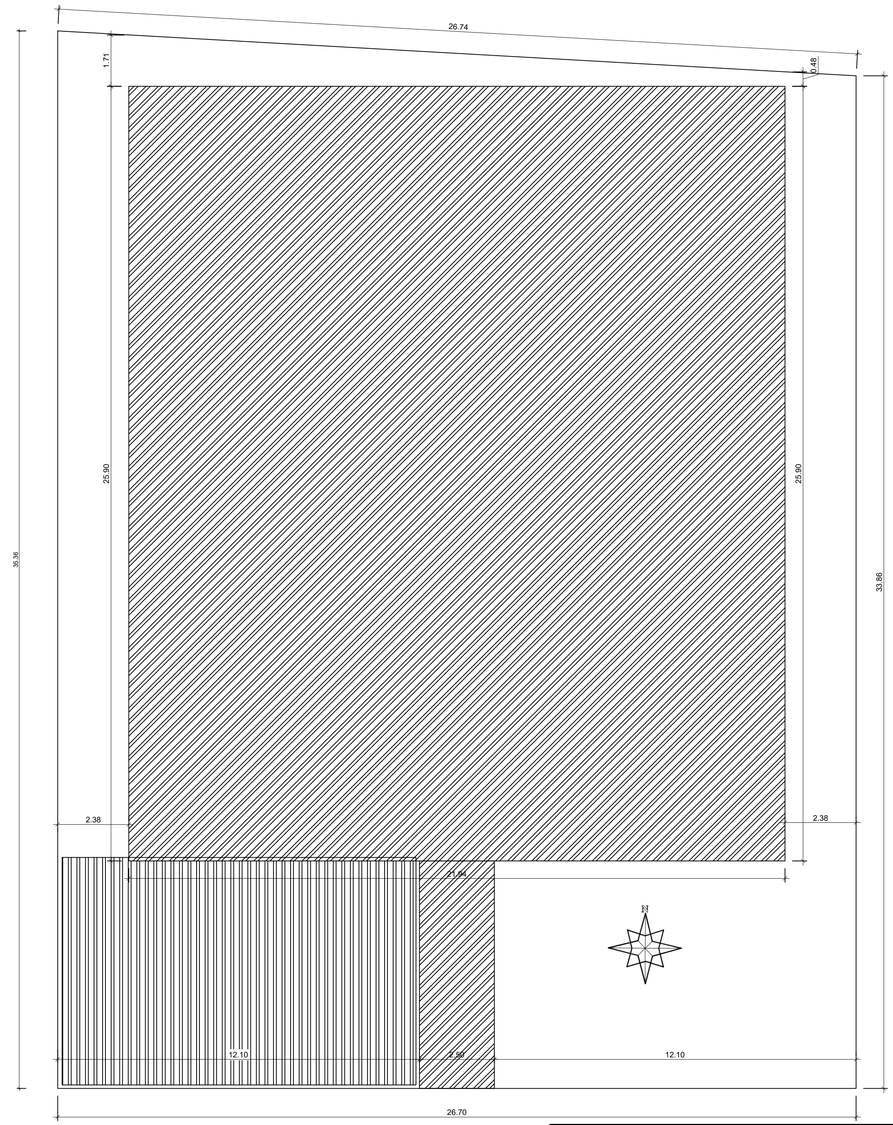

MAPA DE ESQUADRIAS

PORTAS EM ALUMÍNIO NATURAL

SÍMBOLO	QUANTID	DIMENSÕES (cm)	TIPO	Nº FOLHAS	AMBIENTES
P-01	11	0,90 x 2,10	De abrir, veneziana	01	Salas de aula, Secretaria, Coordenação, Diretoria, Sala dos professores, Banheiro dos professores, Banheiro alunos PCD
P-02	4	0,80 x 2,10	De abrir, veneziana	01	Banheiros Feminino e Masculino Cozinha, Banheiros , Almoxarifado/Depósito.
P-03	3	0,70 x 2,10	De abrir, veneziana	01	DML, Despensa, Almoxarifado/Depósito
P-04	6	0,60 x 2,10	De abrir, veneziana	01	Banheiros internos
P-05	1	1,20 x 2,10	Portão de abrir, em aço pintado	01	Entrada principal
P-06	1	1,50 x 2,10	Portão de abrir, aço galvanizado	01	Quadra de esporte

JANELAS EM VIDRO

SÍMBOLO	QUANTID	DIMENSÕES (cm)	TIPO	Nº FOLHAS	AMBIENTES
J-01	03	2,00 x 0,90 x 1,20	De correr, em vidro temperado 8mm , cor verde	04	Salas de leitura, sala AEE e sala multiuso
J-02	10	1,50 x 1,20 x 0,90	De correr, em vidro temperado 8mm , cor verde	02	Salas de aula e Cozinha
J-02	03	1,80 x 0,90 x 1,20	De correr, em vidro temperado 8mm , cor verde	04	Sala dos professores, Diretoria, Secretaria, almoxerifado
J-04	02	2,00 x 0,50 x 1,70	De correr, em vidro temperado 8mm , cor verde	04	Banheiro aluno
J-05	04	0,80 x 0,50 x 1,70	De correr, em vidro temperado 8mm , cor verde	02	Banheiro adaptado, banheiro funcionarios, despensa e DML

ESPECIFICAÇÕES

PISO

1 - CERÂMICA 60X60 CM, COR CINZA CLARO, PEI 5, ACETINADO *
2 - CERÂMICA 60x60 CM, COR CINZA CLARO, PEI 5, ANTIDERRAPANTE
3 - GRANITINA COM JUNTAS PLÁSTICAS A CADA 1,00m
4 - CONCRETO PINTADO COM TINTA ACRÍLICA

PAREDE

1 - PINTURA ACRÍLICA COR BRANCO GELO SOBRE MASSA CORRIDA *
2 - PINTURA ACRÍLICA COR BEGE CLARO "AREIA" SOBRE REBOCO LISO *
3 - CERÂMICA COR BRANCO GELO, 33X45, CM DO PISO AO TETO
4 - CERÂMICA COR BRANCO GELO, 33X45, H=1,60M
5 - GRANITINA COM JUNTAS PLÁSTICAS A CADA 1,00m
6 - PINTURA ACRÍLICA COR A DEFINIR SOBRE REBOCO LISO
7- TELHA METÁLICA PERFURADA

FORRO

1 - FORRO EM RÉGUAS DE PVC
2 - LAJE DE CONCRETO
3 - TELHA METÁLICA TRAPEZOIDAL COR BRANCA (FACE INTERNA)

* VER AMPLIAÇÕES E DETALHES ESPECÍFICOS

PROPRIETÁRIO
PREFEITURA MUNICIPAL DE CAPANEMA
CNPJ.05.149.091/0001-45

JULLIANY TAIZE DE HOLANDA COSTA
CAU Nº A99012 - 4

PREFEITURA DE CAPANEMA
AGORA É AVANÇAR

Tv. Djalma Dutra, nº 2506, Bairro Centro, CEP 68700-020, Capanema - PA

AUTOR DO PROJETO	**JULLIANY TAIZE DE HOLANDA COSTA**
RESP. TÉCNICO	**JULLIANY TAIZE DE HOLANDA COSTA** **CAU Nº A99012 - 4**
Nº RTT / CAU / PA	**********

OBRA:
CONSTRUÇÃO DA ESCOLA D19 NA COMUNIDADE SANTA CRUZ, MUNICÍPIO DE CAPANEMA - PA

ENDEREÇO: COMUNIDADE SANTA CRUZ- CAPANEMA /PA	PROJETO: **ARQUITETÔNICO**
PROPRIETÁRIO: PREFEITURA MUNICIPAL DE CAPANEMA	
CONTEÚDO: **IMPLANTAÇÃO E PLANTA BAIXA**	FOLHA Nº EP-ARQ-02
ESCALA: 1:INDICADA	DATA: OUTUBRO/2026
ÁREA DO TER.: 924 m²	ÁREA CONST.: 659,06 m²

REV	DESCRIÇÃO	DATA	DESENHO	APROVAÇÃO
01	AMPLIAÇÃO E ADEQUAÇÃOD DA QUADRA	23/03/2026	TÉSSIA	