
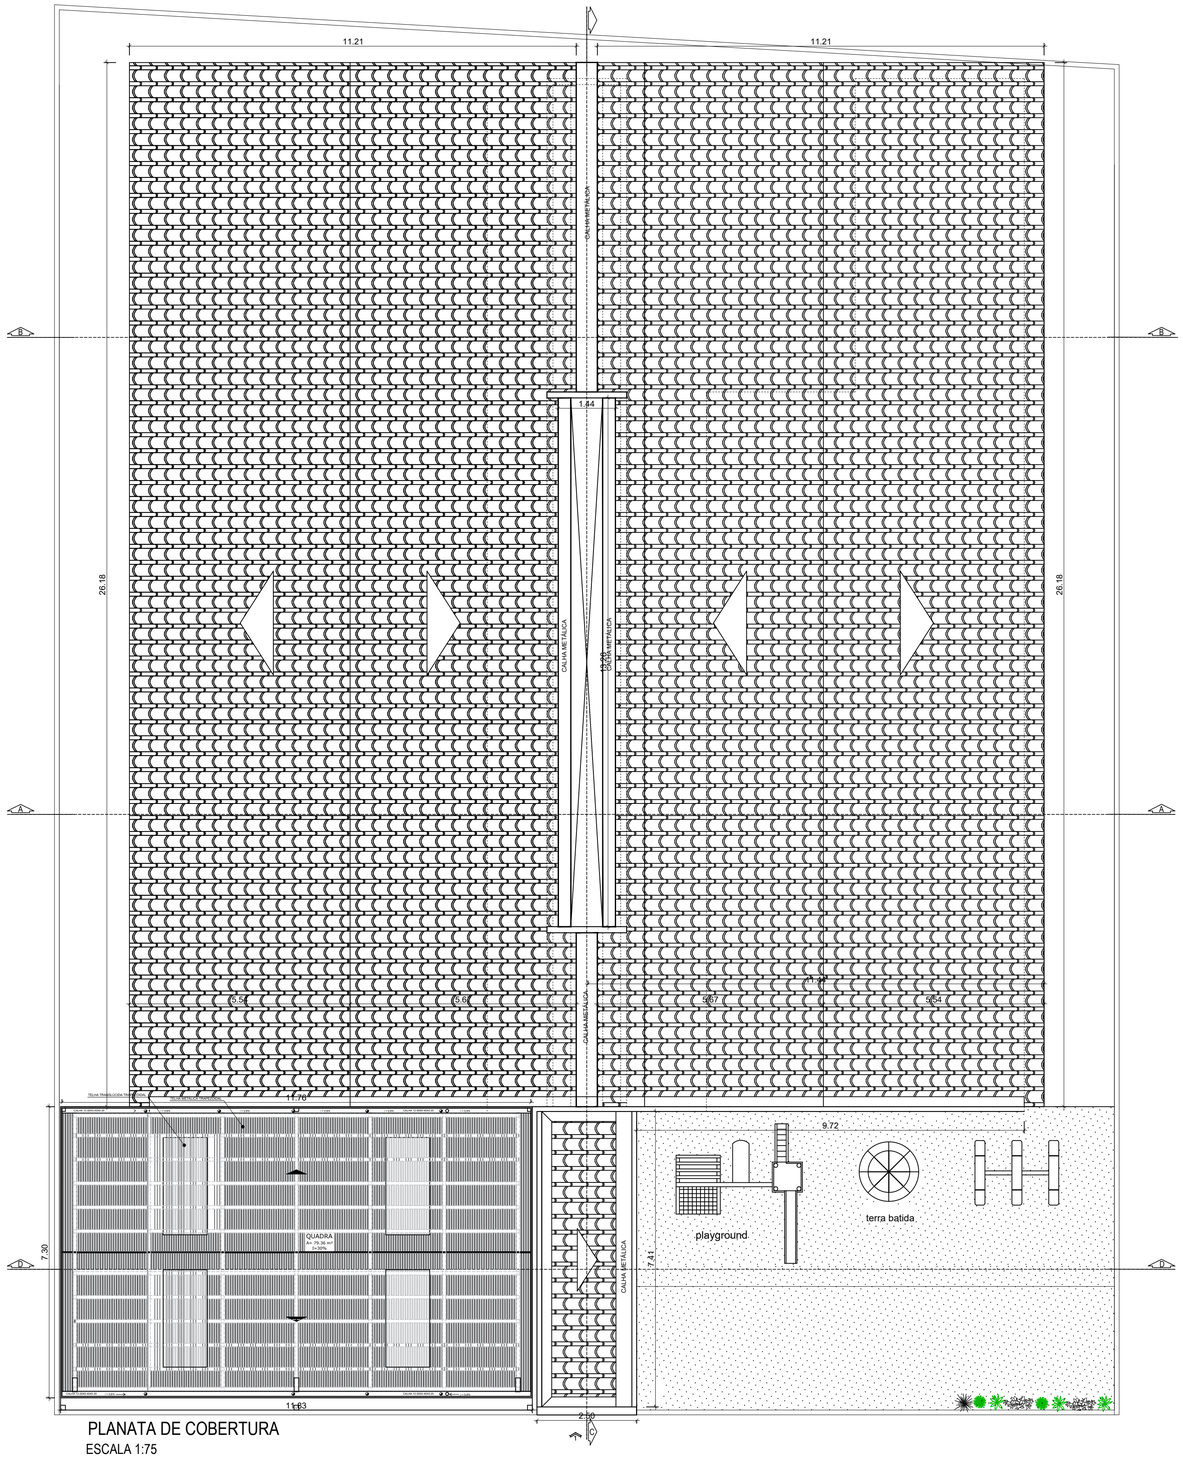


PLANATA DE COBERTURA

ESCALA 1:75

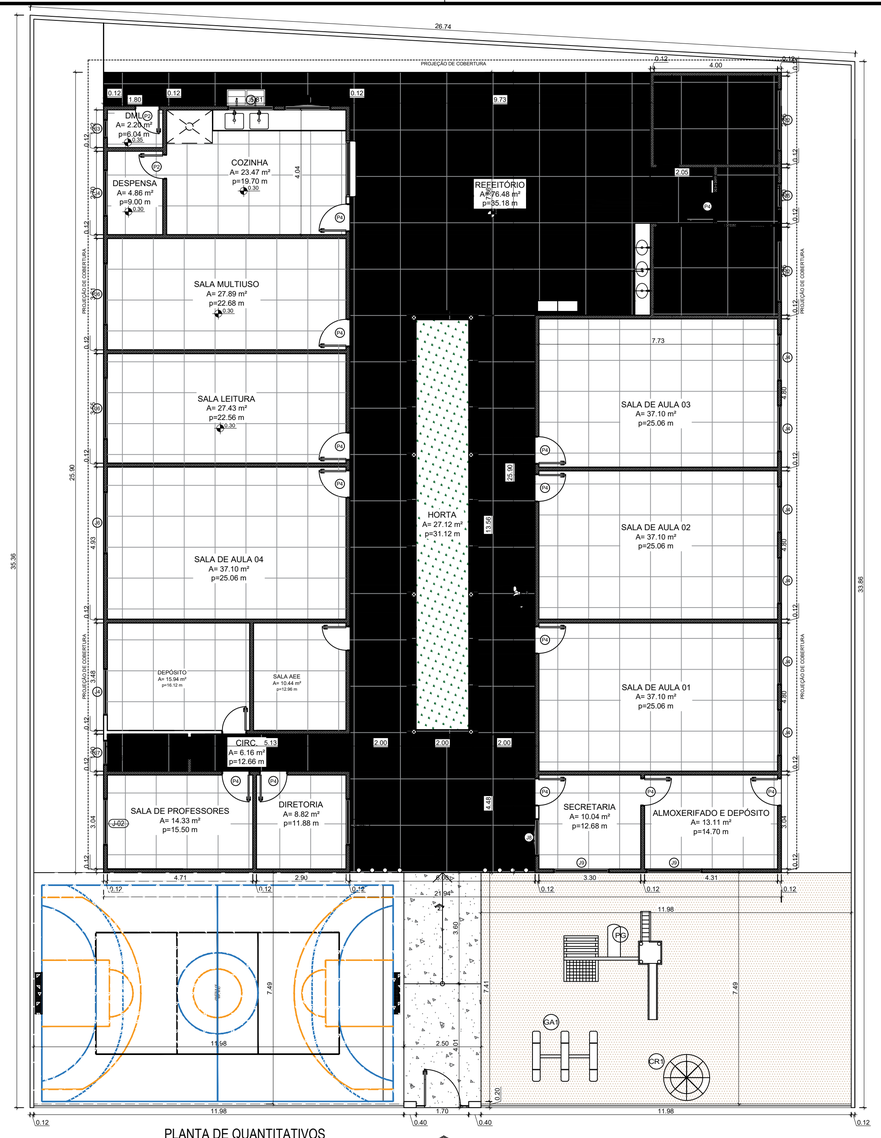

PLANTA DE QUANTITATIVOS

ESCALA 1:75

QUADRO DE QUANTITATIVO GERAL			
SIMB.	DESCRIÇÃO	UNIDADE	QUANTITATIVO
	Revestimento Cerâmico 60 x 60	m	299,00
	Revestimento Cerâmico antiderrapante 60x60	m²	232,00
	Areia lavada ou granulada e=20cm (playground)	m²	87,70
	Cobertura cerâmica	m²	600,00
	Contrapiso de concreto armado ou simples, executado sobre solo firme e compactado e=7cm	m²	23,00
	Granilita com junta plástica a cada 1m	m²	99,00

PROPRIETÁRIO
PREFEITURA MUNICIPAL DE CAPANEMA
CNPJ:05.149.091/0001-45

JULLIANY TAIZE DE HOLANDA COSTA
CAU Nº A99012 - 4

PREFEITURA DE CAPANEMA
AGORA É AVANÇAR

Tv. Djalma Dutra, nº 2506, Bairro Centro, CEP 68700-020, Capanema - PA

AUTOR DO PROJETO	**JULLIANY TAIZE DE HOLANDA COSTA**
RESP. TÉCNICO	**JULLIANY TAIZE DE HOLANDA COSTA** **CAU Nº A99012 - 4**
Nº RTT / CAU / PA	**********

OBRA:

CONSTRUÇÃO DA ESCOLA D19 NA COMUNIDADE SANTA CRUZ, MUNICÍPIO DE CAPANEMA - PA

ENDEREÇO: COMUNIDADE SANTA CRUZ- CAPANEMA /PA

PROPRIETÁRIO: PREFEITURA MUNICIPAL DE CAPANEMA

PROJETO: **ARQUITETÔNICO**

CONTEÚDO: **PLANTA DE COBERTURA E DE QUANTITATIVOS**

FOLHA Nº: EP-ARQ-03

ESCALA: 1:INDICADA | DATA: OUTUBRO/2026

ÁREA DO TER.: 924 m² | ÁREA CONST.: 659,06 m²

REV	DESCRIÇÃO	DATA	DESENHO	APROVAÇÃO
01	AMPLIAÇÃO E ADEQUAÇÃOD DA QUADRA	23/03/2026	TÉSSIA	