



CORTE AA
ESCALA 1:75

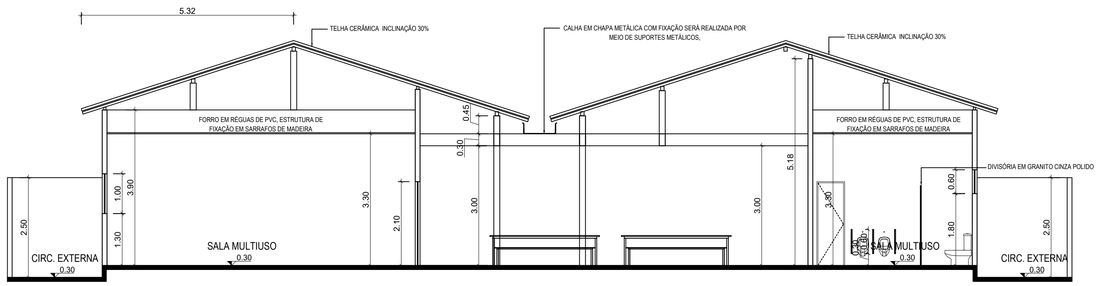


CORTE BB
ESCALA 1:75

CORTE DD
ESCALA 1:75

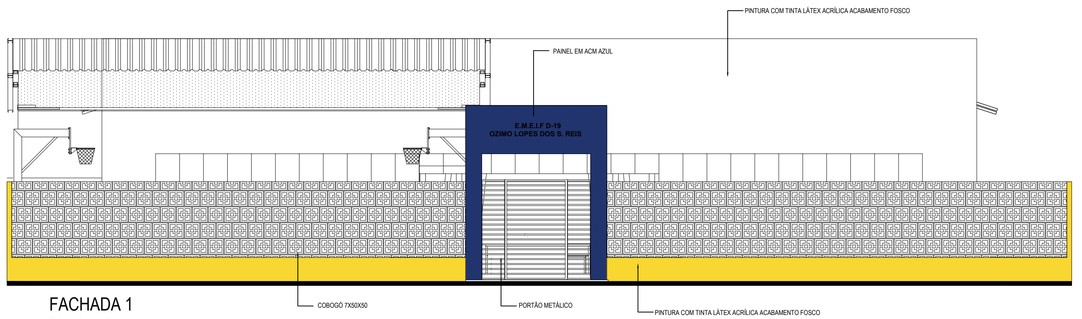


FACHADA 1
ESCALA 1:75

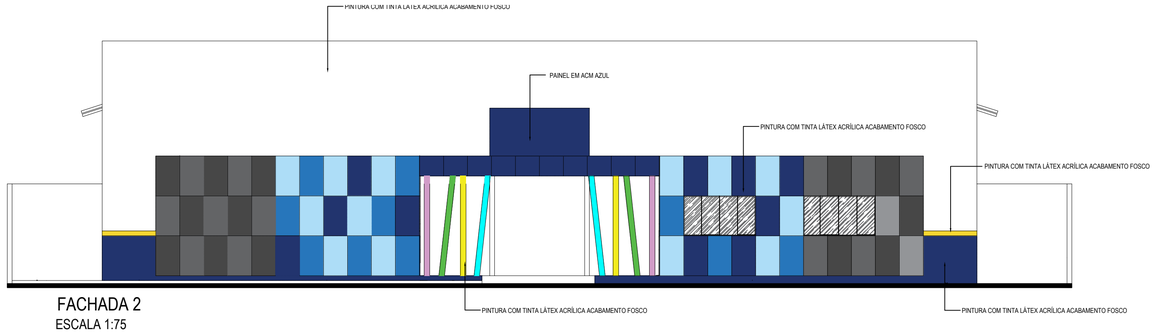

FACHADA 2
ESCALA 1:75



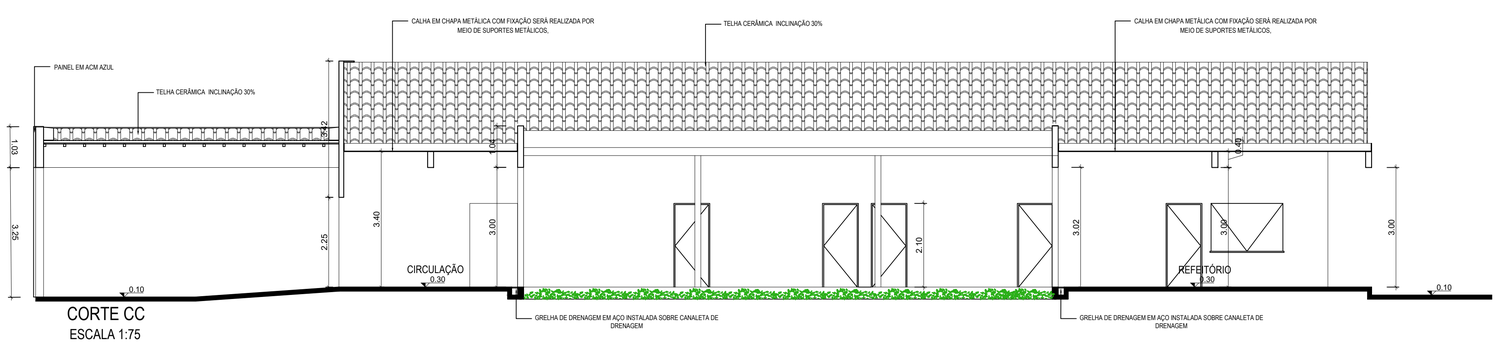

CORTE CC
ESCALA 1:75

PROPRIETÁRIO
PREFEITURA MUNICIPAL DE CAPANEMA
CNPJ:05.149.091/0001-45

JULLIANY TAIZE DE HOLANDA COSTA
CAU Nº A99012 - 4

PREFEITURA DE CAPANEMA
AGORA É AVANÇAR

Tv. Djalma Dutra, nº 2506, Bairro Centro, CEP 68700-020, Capanema - PA.

AUTOR DO PROJETO	**JULLIANY TAIZE DE HOLANDA COSTA**
RESP. TÉCNICO	**JULLIANY TAIZE DE HOLANDA COSTA** **CAU Nº A99012 - 4**
Nº RTT / CAU / PA	**********

OBRA:
CONSTRUÇÃO DA ESCOLA D19 NA COMUNIDADE SANTA CRUZ, MUNICÍPIO DE CAPANEMA - PA

ENDEREÇO: COMUNIDADE SANTA CRUZ- CAPANEMA /PA	PROJETO: **ARQUITETÔNICO**
PROPRIETÁRIO: PREFEITURA MUNICIPAL DE CAPANEMA	
CONTEÚDO: **CORTES E ELEVAÇÕES**	FOLHA Nº EP-ARQ-04
ESCALA: 1:INDICADA — DATA: OUTUBRO/2026	
ÁREA DO TER.: 924 m² — ÁREA CONST.: 659,06 m²	

REV	DESCRIÇÃO	DATA	DESENHO	APROVAÇÃO
01	AMPLIAÇÃO E ADEQUAÇÃOD DA QUADRA	23/03/2026	TÉSSIA	