
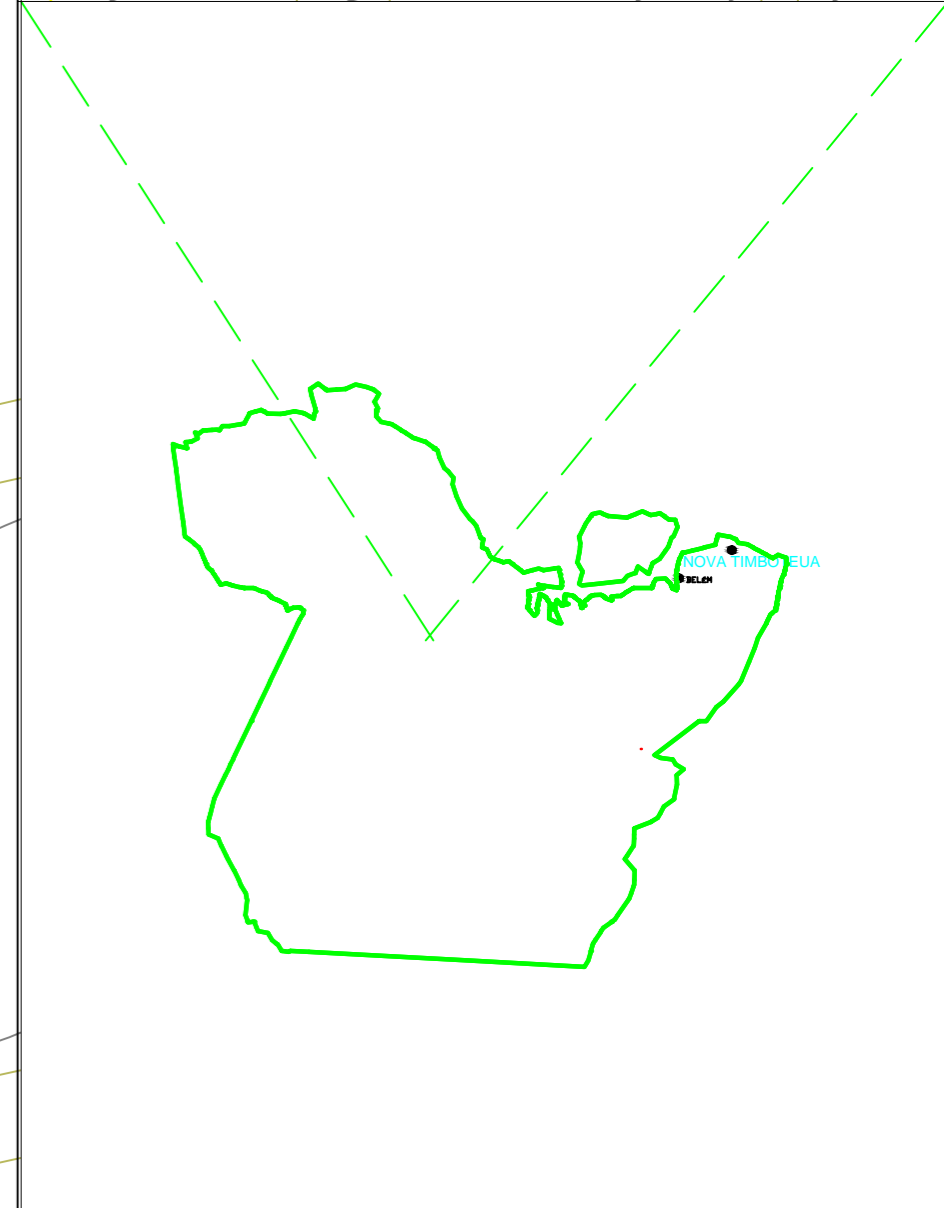


11

BAIRRO PARAISO

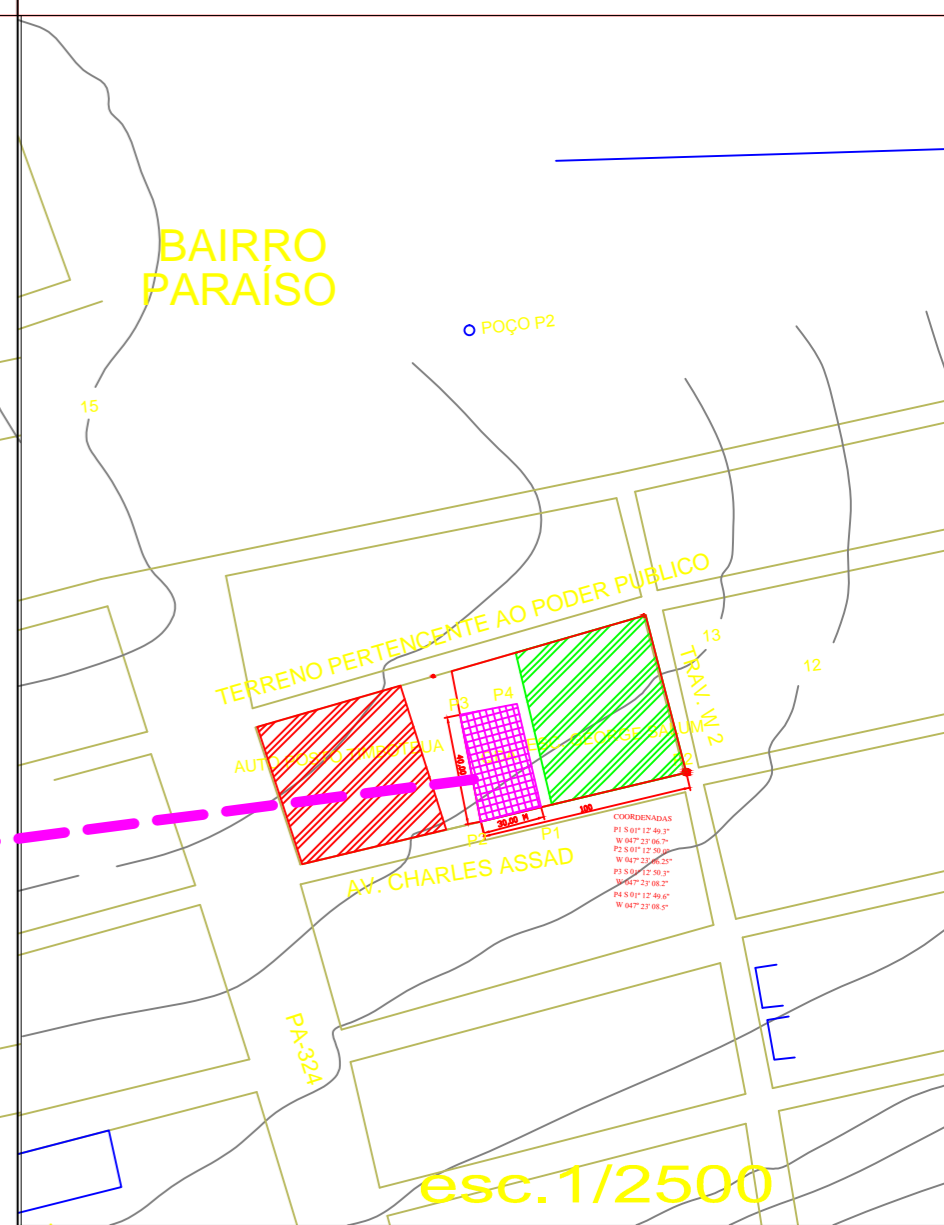

Mapa de Localização
 esc. 1/5000

| | | | | |
|---------------|--|--|--|--|
| PROJETO: | ENG° THIAGO PIMENTEL -CREA:15.416D | | | |
| CONSTRUÇÃO: | | | | |
| PROPRIETARIO: | PREFEITURA MUNICIPAL DE NOVA TIMBOTEUA | | | |

| | | | | |
|---|--|------------------------------|----------------|---------------------|
| PREFEITURA MUNICIPAL DE NOVA TIMBOTEUA THIAGO PIMENTEL <small>INGENHEIRO</small> <small>R. 911 9166-0595 / 911 8825-2804</small> <small>E-MAIL: eng.thiagopimentel@yahoo.com.br</small> | PROJETO: QUADRA POLIESPORTIVA COBERTA _PADRÃO FNDE | | | |
| | LOCAL: ESCOLA GEORGE ELIAS SALUM | AREA CONSTRUIDA: 1.000,00 m² | DATA: JAN/2013 | ESCALA: 1/5000 |
| CONTEUDO: PLANTA DE LOCALIZAÇÃO E SITUAÇÃO | | | | FRANQUIA: 04 |
| RESP. TECN: THIAGO PIMENTEL CREA:15.416-D/PA | | DESENHO CAD: THIAGO | | |