




0 Planta Térreo
1:50

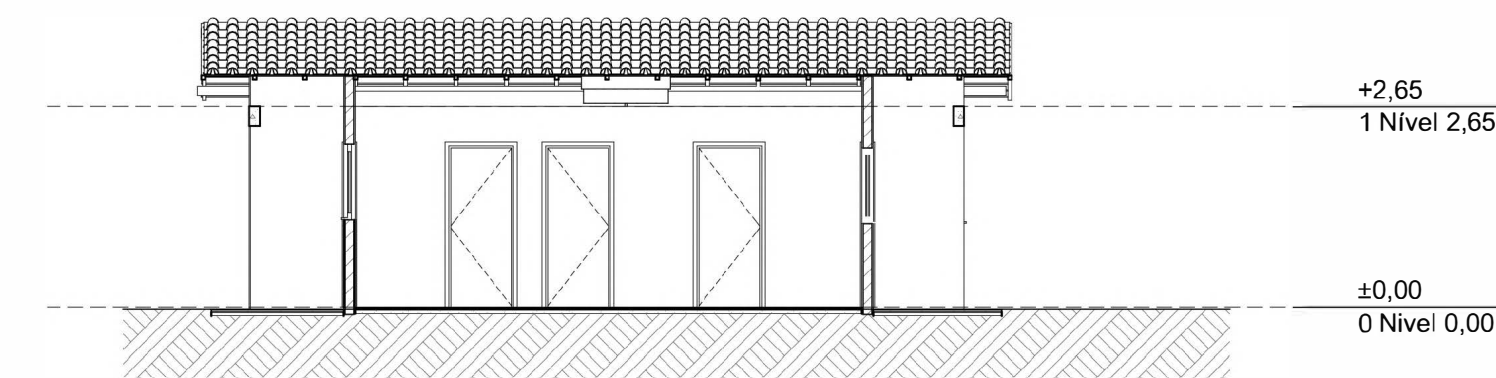



A3 Corte
1:100

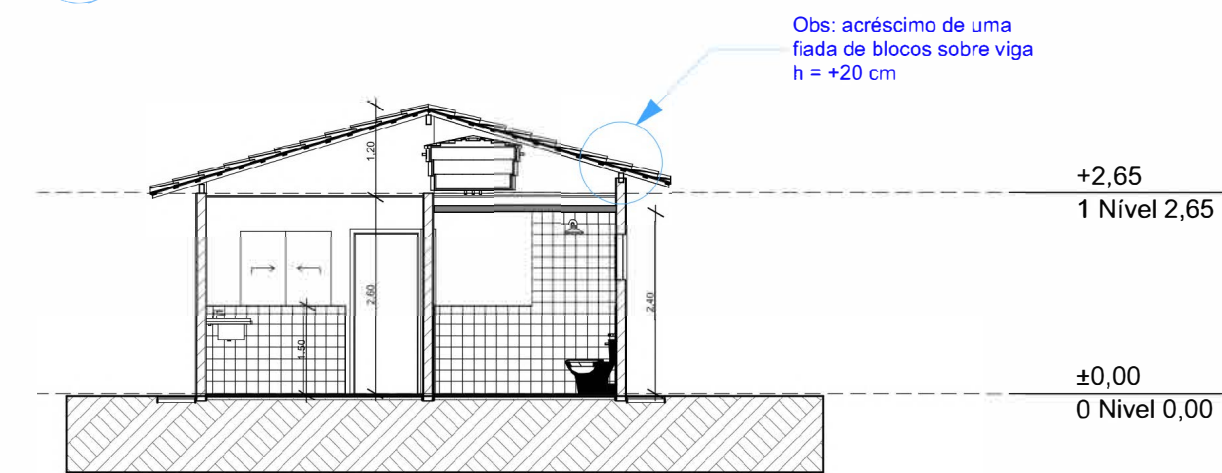


A1 Corte
1:100

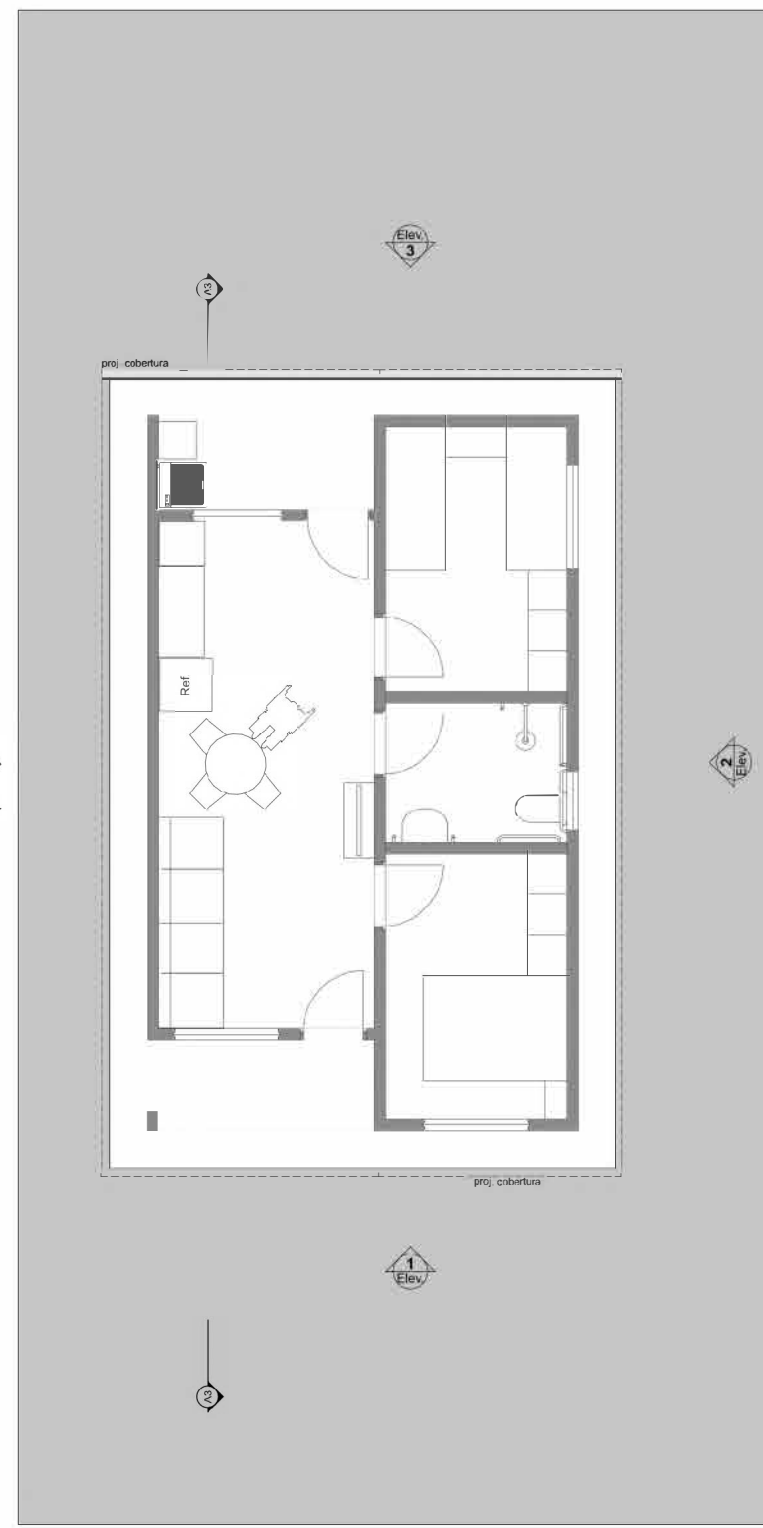


1 LAYOUT
1:100

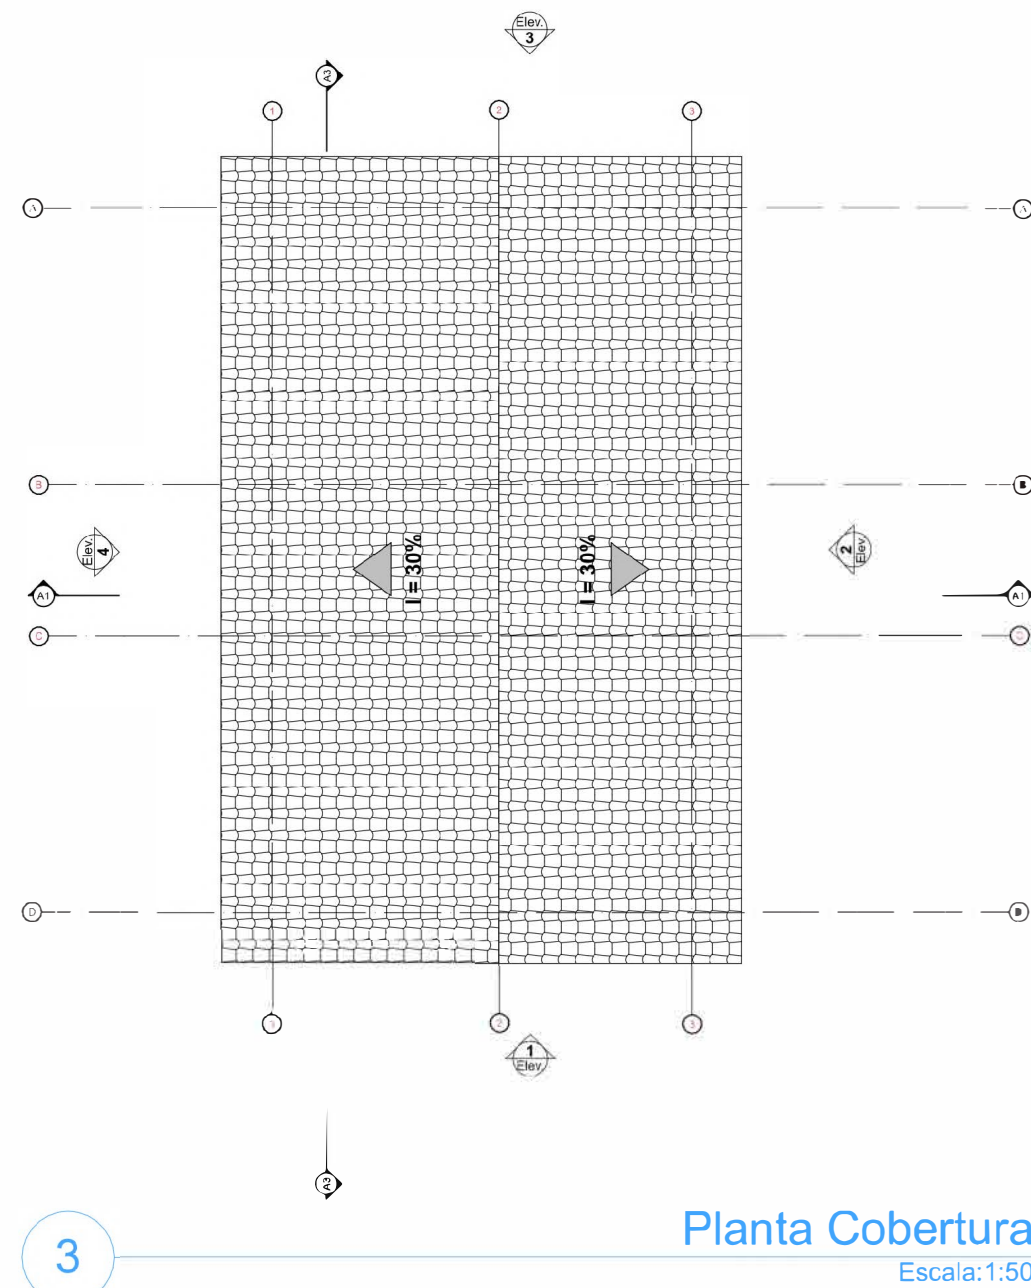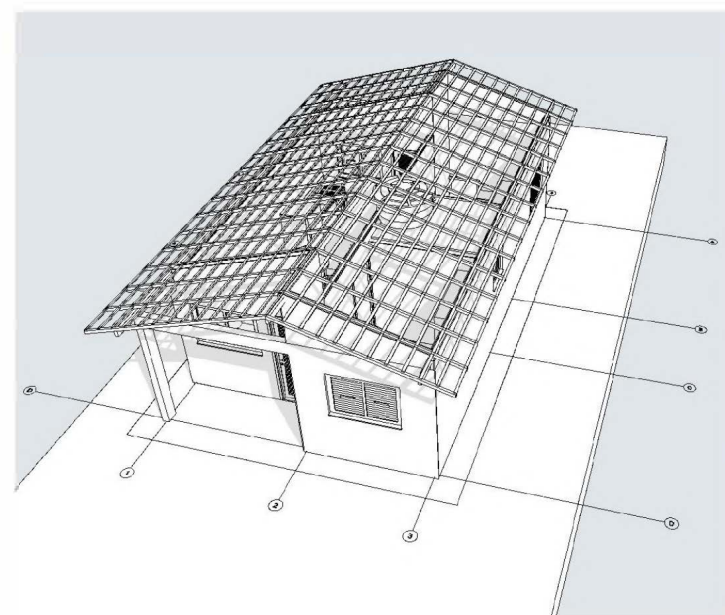

3 Planta Cobertura
Escala: 1:50

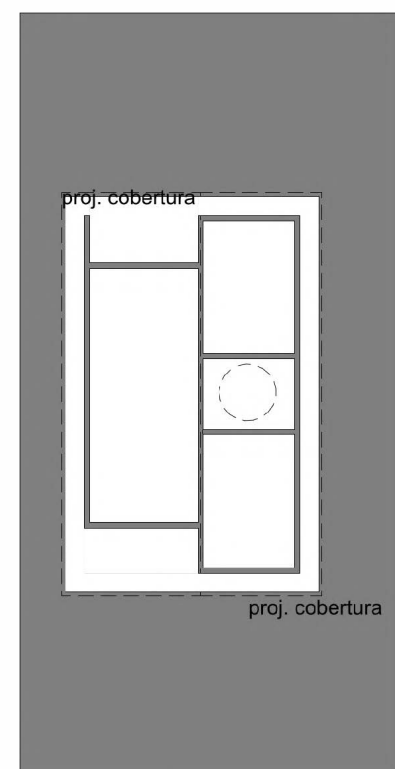

2 Implantação
Escala: 1:200

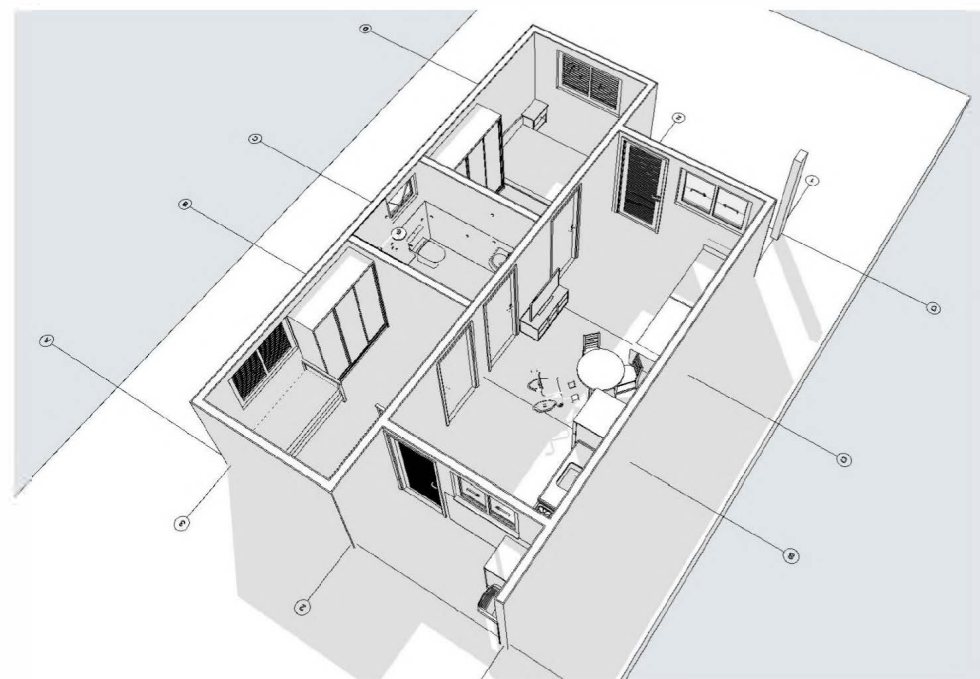

PROJETO APROVADO
SECRETARIA MUNICIPAL DE INFRAESTRUTURA
E SERVIÇOS URBANOS
PREFEITURA MUNICIPAL DE OURÉM/PA



PROJETO **FNHIS SUB-50**

ENDEREÇO

CIDADE **Ourém** ESTADO **PA**
CLIENTE **PREFEITURA MUNICIPAL DE OURÉM-PA**

ENGENHEIRO **THIAGO NASCIMENTO**
CREA: I520054653PA

FASE PROJETO **PL | Projeto Legal** ESCALA **1:50, 1:200, 1:100, 1:1** DIMENSÃO DA FOLHA **A1**

CONTEÚDO

RESPONSÁVEL **CAIXA** DATA **28/05/2025** FOLHA **01**
ARQUIVO DIGITAL **FNHIS GEPAD.pln** REVISÃO