



LOCALIZAÇÃO		
P1	1°29'27.99"S	47°06'59.29"O
P2	1°29'26.56"S	47°06'58.30"O
P2	1°29'28.64"S	47°06'56.28"O
P2	1°29'29.52"S	47°06'57.02"O

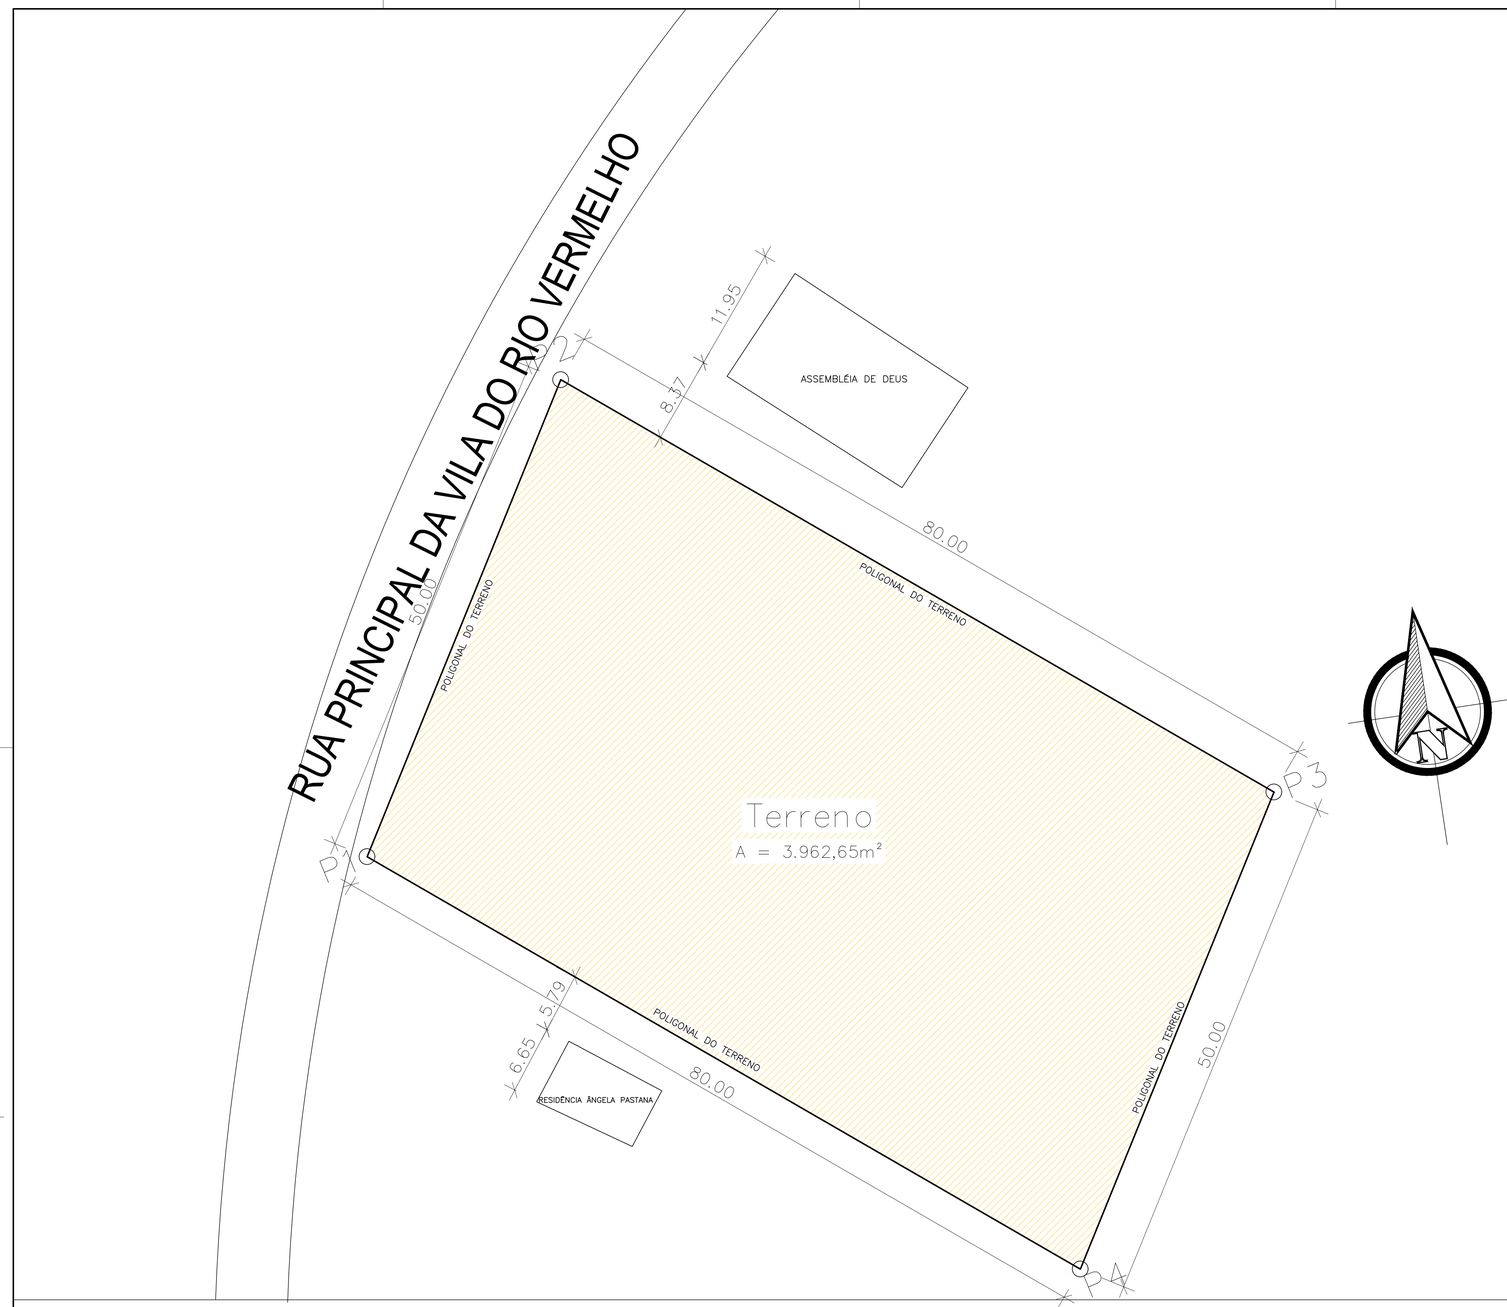

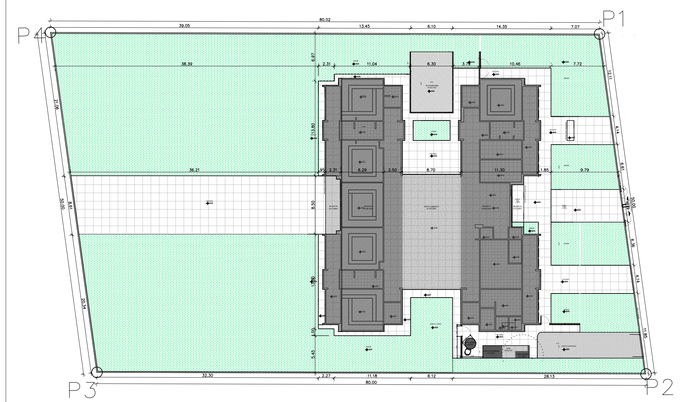

PREFEITURA MUNICIPAL OURÉM
CRECHE PRÉ ESCOLA TIPO 2 - FNDE
COMUNIDADE VILA DO RIO VERMELHO - OURÉM - PA

PROJETO ARQUITETÔNICO

DESENVOLVIMENTO:
CEZAR MACHADO
CAU - A 18429-2

DESENHO:
PLANTA DE IMPLANTAÇÃO

PREFEITURA MUNICIPAL DE OURÉM

PRANCHA:
03/03

ESCALA:
1/250

DATA:
MARÇO/2026

RRT:

Formato A1 alongado