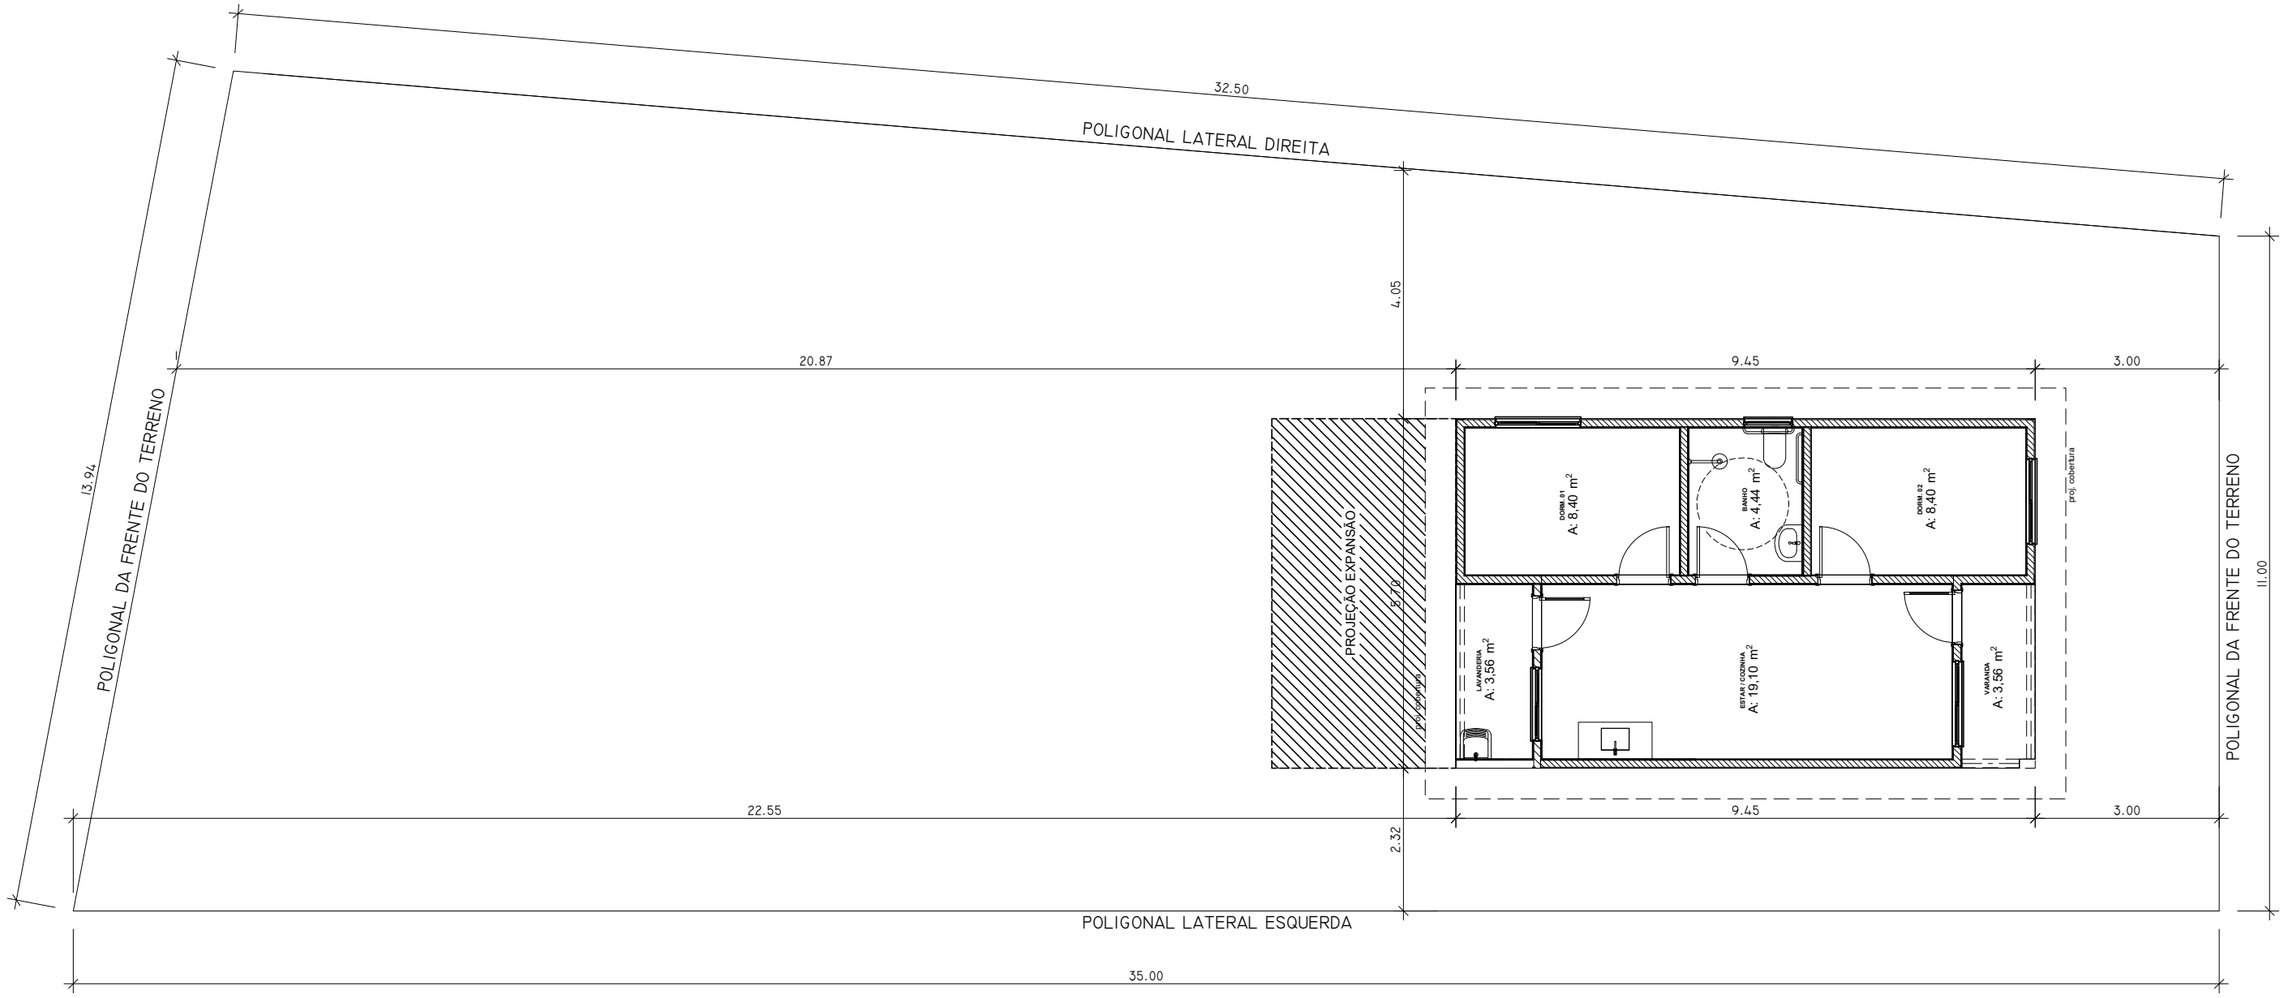


PLANTA DE LOCAÇÃO

ESC.: 1/100

Documento assinado digitalmente
gov.br
THIAGO NASCIMENTO SOUSA
Data: 13/11/2025 20:06:20-0300
Verifique em https://validar.iti.gov.br

LABOREMUS UT PROGREDIAMUR
FUNDADO EM 1727

SECRETARIA MUNICIPAL DE TRABALHO
E ASSISTÊNCIA SOCIAL - SEMTRAS
OURÉM - PA

PRANCHA: **01/01**

MINHA CASA MINHA VIDA

ÁREA CONSTRUÍDA:

DESENHO: **PLANTA DE LOCAÇÃO**


DATA: **NOV/2025**

ENG. THIAGO NASCIMENTO
CREA: 1520054653PA

BENEFICIÁRIO: **ALCINO FIGUEIREDO TRINDADE**

ESCALA: **1/100**

Formato A3

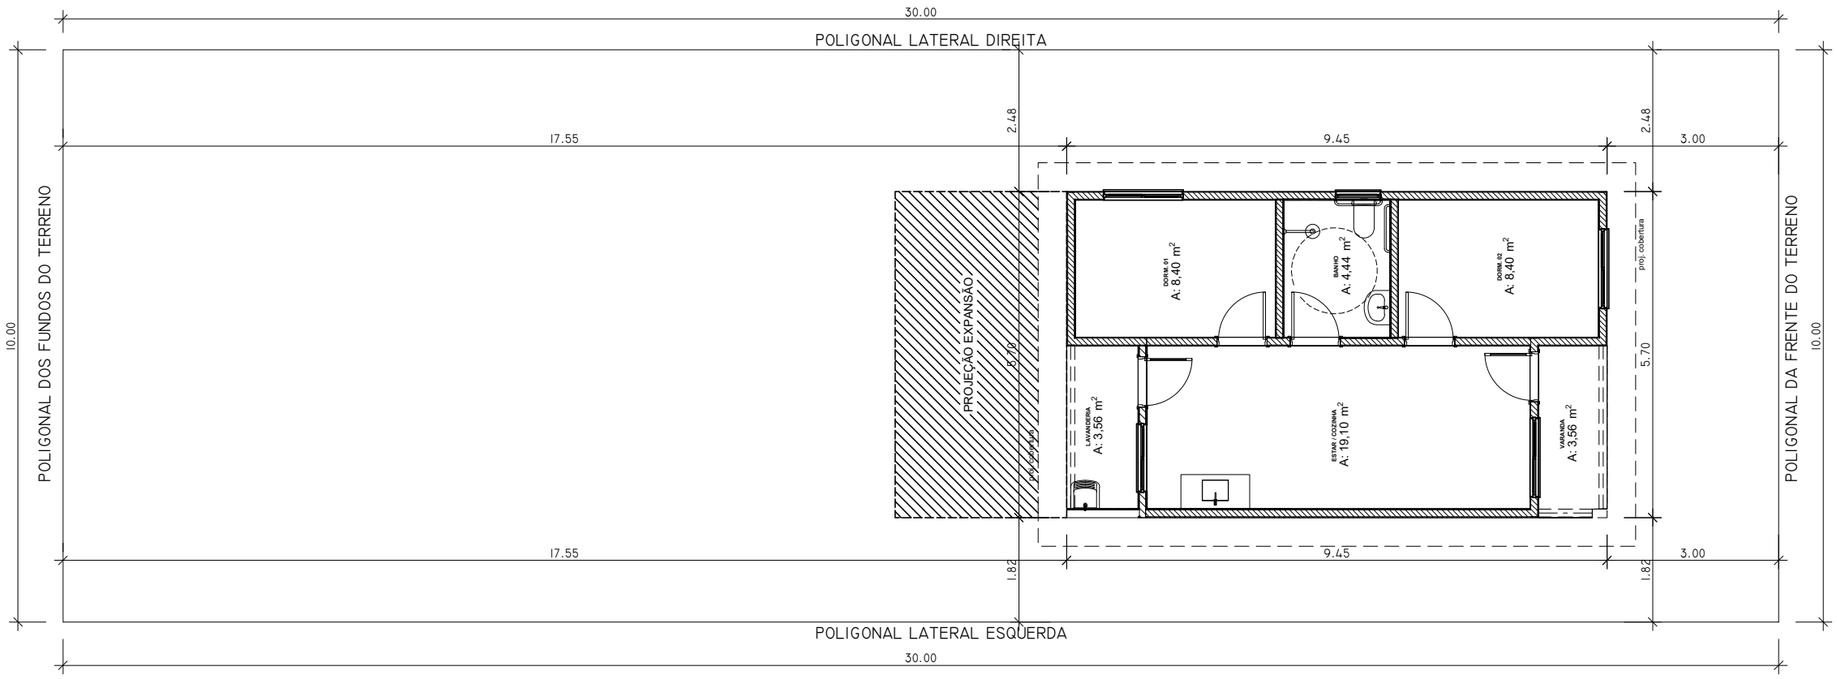

PLANTA DE LOCAÇÃO


ESC.: 1/100

Documento assinado digitalmente
gov.br
THIAGO NASCIMENTO SOUSA
Data: 13/11/2025 20:06:20-0300
Verifique em https://validar.iti.gov.br

ENG. THIAGO NASCIMENTO
CREA: 1520054653PA

SECRETARIA MUNICIPAL DE TRABALHO E ASSISTÊNCIA SOCIAL - SEMTRAS OURÉM - PA		PRANCHA: **01/01**
MINHA CASA MINHA VIDA		ÁREA CONSTRUÍDA:
DESENHO: **PLANTA DE LOCAÇÃO**		DATA: **NOV/2025**
BENEFICIÁRIO: **ANTONIA MARIANE C. DE SOUZA**		ESCALA: **1/100**

Formato A3

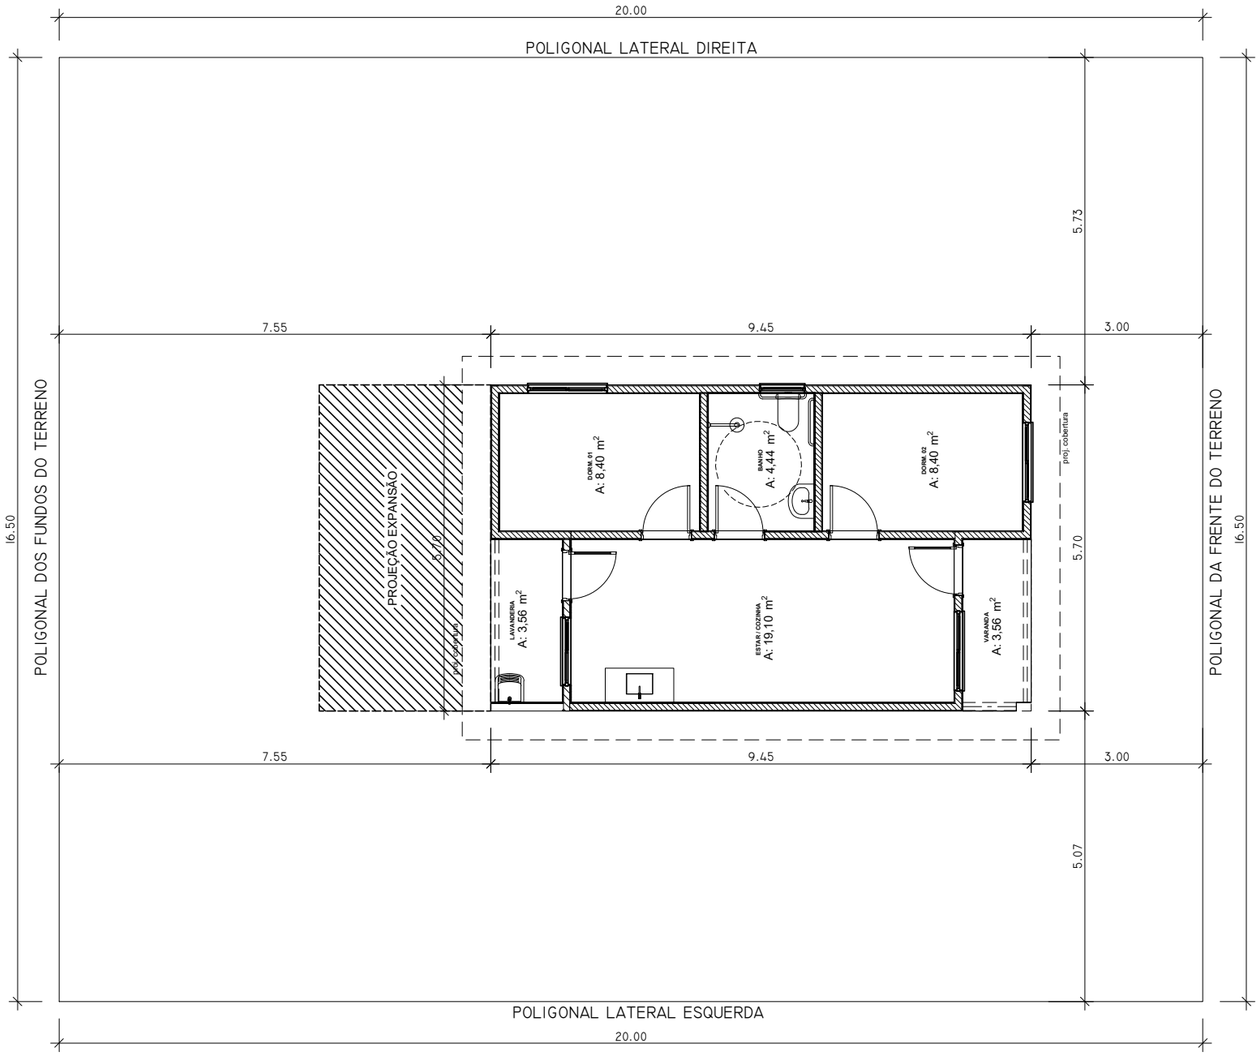


PLANTA DE LOCAÇÃO

ESC.: 1/100

Documento assinado digitalmente
gov.br
THIAGO NASCIMENTO SOUSA
Data: 13/11/2025 20:06:20-0300
Verifique em https://validar.iti.gov.br

	SECRETARIA MUNICIPAL DE TRABALHO E ASSISTÊNCIA SOCIAL - SEMTRAS OURÉM - PA	PRANCHA: **01/01**
	MINHA CASA MINHA VIDA	ÁREA CONSTRUÍDA:
ENG. THIAGO NASCIMENTO CREA: 1520054653PA	DESENHO: **PLANTA DE LOCAÇÃO**	DATA: **NOV/2025**
	BENEFICIÁRIO: **CARLOS EDUARDO RODRIGUES**	ESCALA: **1/100**

Formato A3

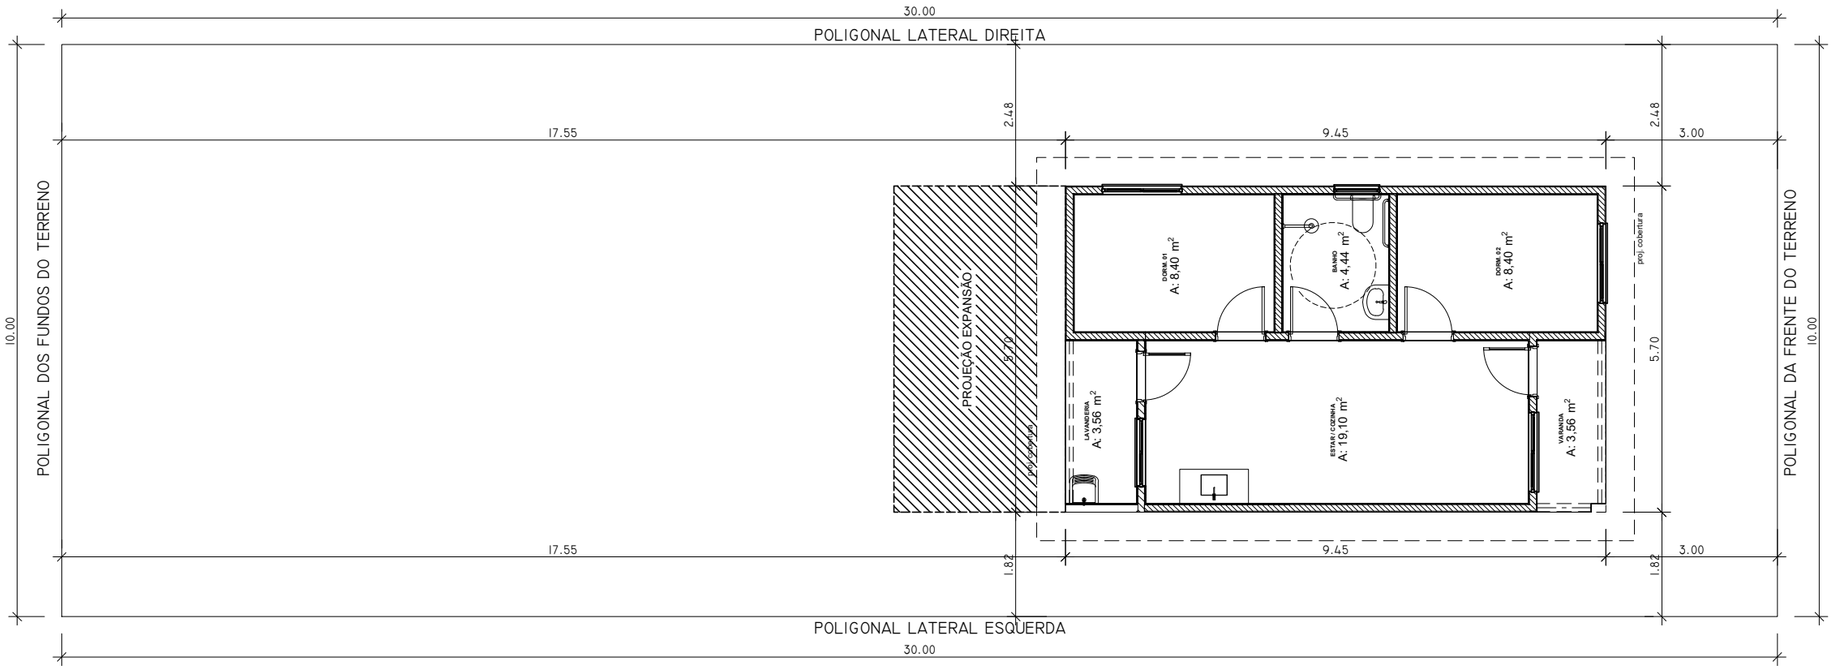


PLANTA DE LOCAÇÃO

ESC.: 1/100

Documento assinado digitalmente
gov.br
THIAGO NASCIMENTO SOUSA
Data: 13/11/2025 20:06:20-0300
Verifique em https://validar.iti.gov.br

LABOREMOS UT PROGREDIAMUR FUNDADO EM 1727	SECRETARIA MUNICIPAL DE TRABALHO E ASSISTÊNCIA SOCIAL - SEMTRAS OURÉM - PA	PRANCHA: **01/01**
	MINHA CASA MINHA VIDA	ÁREA CONSTRUÍDA:
ENG. THIAGO NASCIMENTO CREA: 152005465/PA	DESENHO: **PLANTA DE LOCAÇÃO**	DATA: **NOV/2025**
	BENEFICIÁRIO: **EDUARDA DOS SANTOS ALMEIDA**	ESCALA: **1/100**

Formato A3

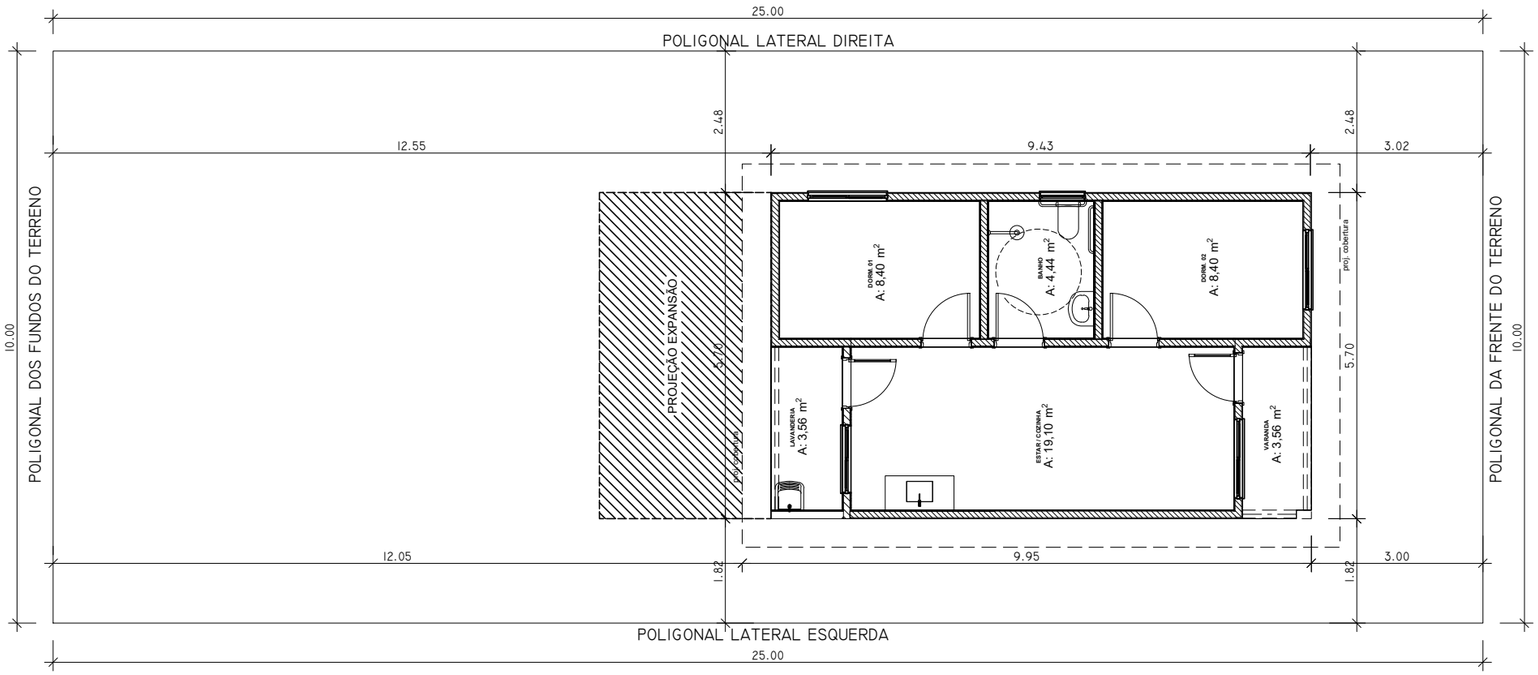


PLANTA DE LOCAÇÃO

ESC.: 1/100

Documento assinado digitalmente
THIAGO NASCIMENTO SOUSA
Data: 13/11/2025 20:06:20-0300
Verifique em https://validar.iti.gov.br

	SECRETARIA MUNICIPAL DE TRABALHO E ASSISTÊNCIA SOCIAL - SEMTRAS OURÉM - PA	PRANCHA: **01/01**
	MINHA CASA MINHA VIDA	ÁREA CONSTRUÍDA:
ENG. THIAGO NASCIMENTO CREA: 1520054653PA	DESENHO: **PLANTA DE LOCAÇÃO**	DATA: **NOV/2025**
	BENEFICIÁRIO: **FRANCIANE DE CASSIA P. GOMES**	ESCALA: **1/100**

Formato A3

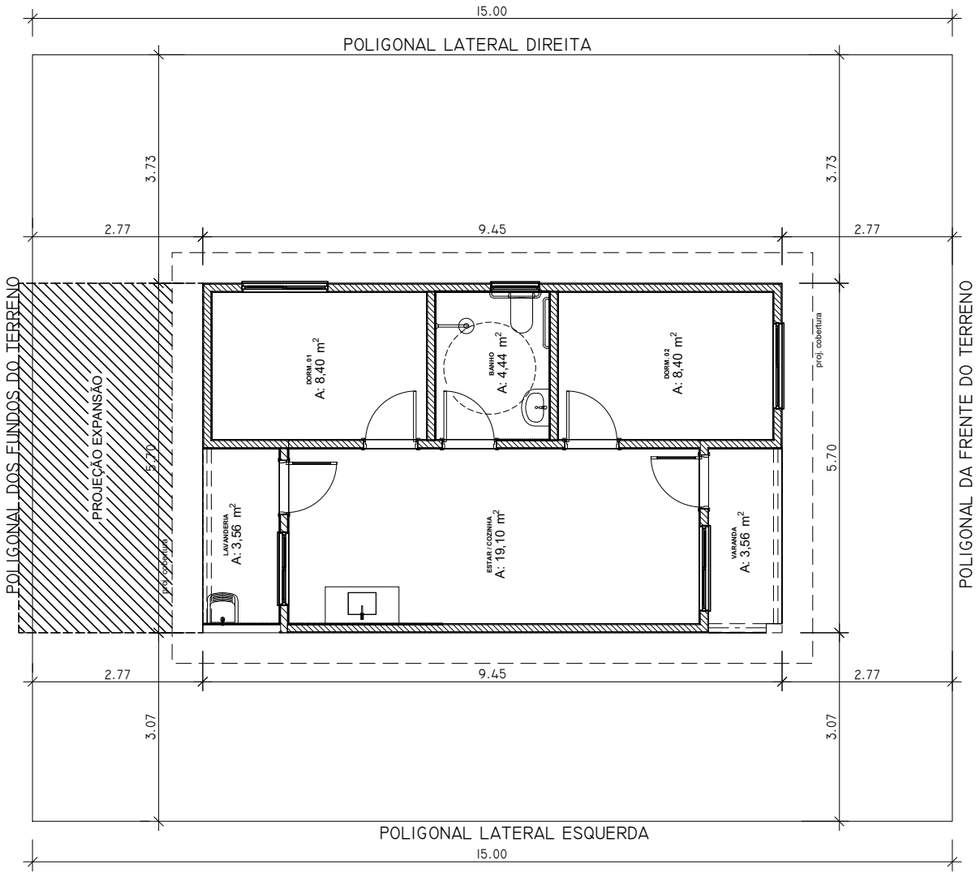


PLANTA DE LOCAÇÃO

ESC.: 1/100

Documento assinado digitalmente
THIAGO NASCIMENTO SOUSA
Data: 13/11/2025 20:05:22-0300
Verifique em https://validar.iti.gov.br

	SECRETARIA MUNICIPAL DE TRABALHO E ASSISTÊNCIA SOCIAL - SEMTRAS OURÉM - PA	PRANCHA: **01/01**
	MINHA CASA MINHA VIDA	ÁREA CONSTRUÍDA:
ENG. THIAGO NASCIMENTO CREA: 1320054603PA	DESENHO: **PLANTA DE LOCAÇÃO**	DATA: **NOV/2025**
	BENEFICIÁRIO: **JOSIEL XAVIER DA SUILVA**	ESCALA: **1/100**

Formato A3

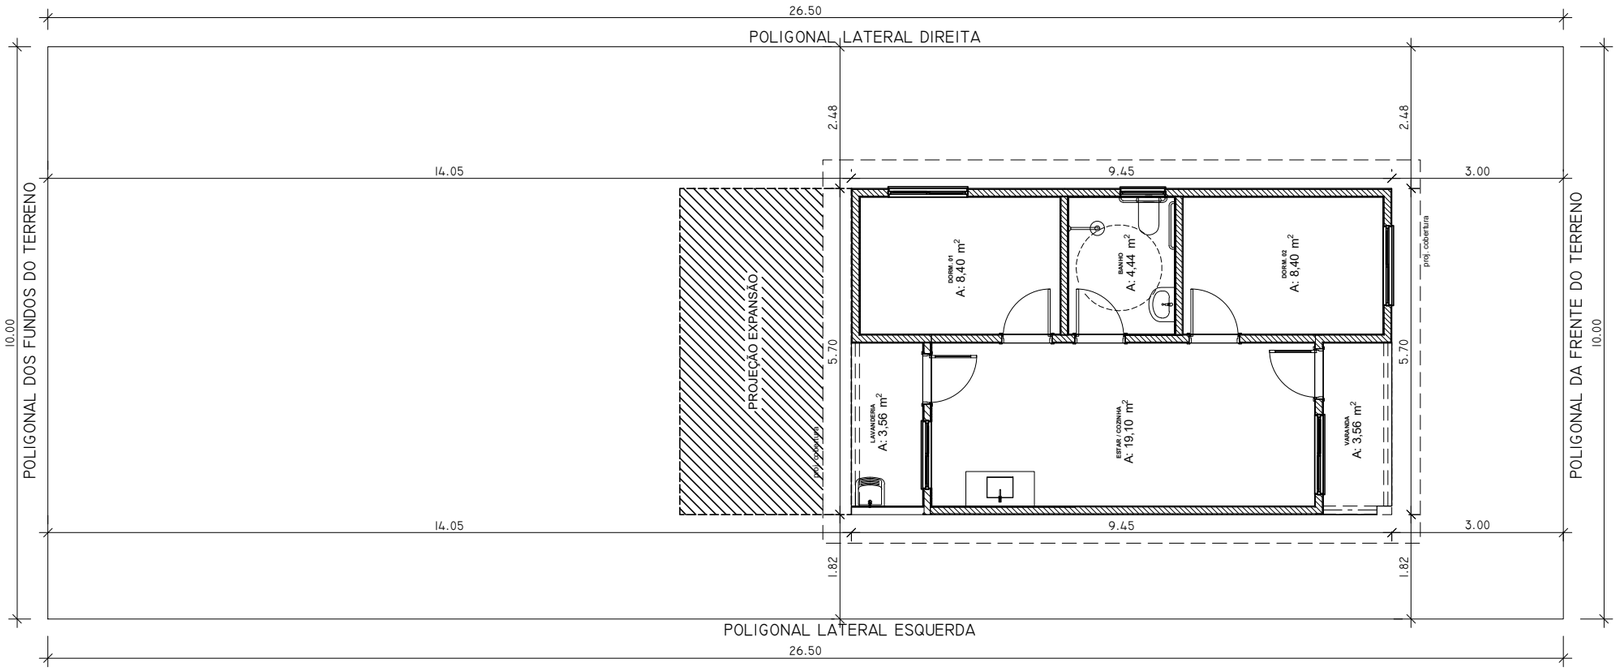


PLANTA DE LOCAÇÃO

ESC.: 1/100

Documento assinado digitalmente
THIAGO NASCIMENTO SOUSA
Data: 13/11/2025 20:05:22-0300
Verifique em https://validar.iti.gov.br

	SECRETARIA MUNICIPAL DE TRABALHO E ASSISTÊNCIA SOCIAL - SEMTRAS OURÉM - PA	PRANCHA: **01/01**
	MINHA CASA MINHA VIDA	ÁREA CONSTRUÍDA:
ENG. THIAGO NASCIMENTO CREA: 1520054653PA	DESENHO: **PLANTA DE LOCAÇÃO**	DATA: **NOV/2025**
	BENEFICIÁRIO: **KELRY THALITA DA CONCEIÇÃO**	ESCALA: **1/100**

Formato A3

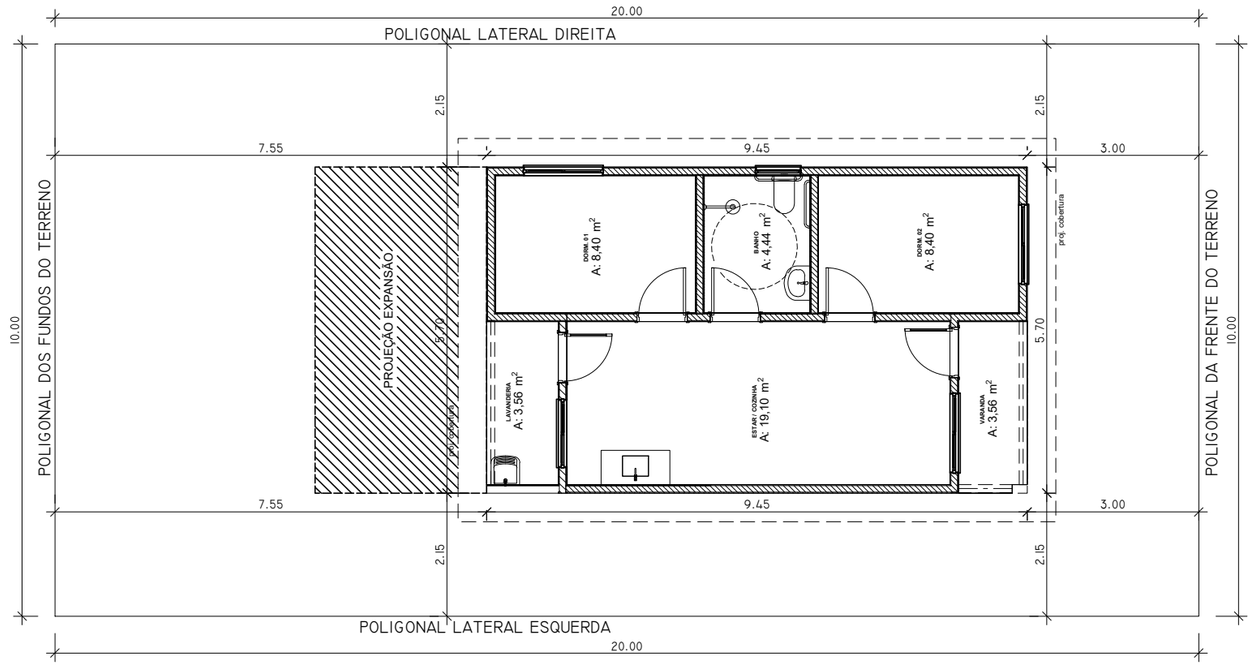


PLANTA DE LOCAÇÃO

ESC.: 1/100

Documento assinado digitalmente
gov.br
THIAGO NASCIMENTO SOUSA
Data: 13/11/2025 20:05:22-0300
Verifique em https://validar.iti.gov.br

LABOREMOS UT PROGREDIAMUR FUNDADO EM 1727	SECRETARIA MUNICIPAL DE TRABALHO E ASSISTÊNCIA SOCIAL - SEMTRAS OURÉM - PA	PRANCHA: **01/01**
	MINHA CASA MINHA VIDA	ÁREA CONSTRUÍDA:
ENG. THIAGO NASCIMENTO CREA: 1520054653PA	DESENHO: **PLANTA DE LOCAÇÃO**	DATA: **NOV/2025**
	BENEFICIÁRIO: **LUZIA DA SILVA NASCIMENTO**	ESCALA: **1/100**

Formato A3

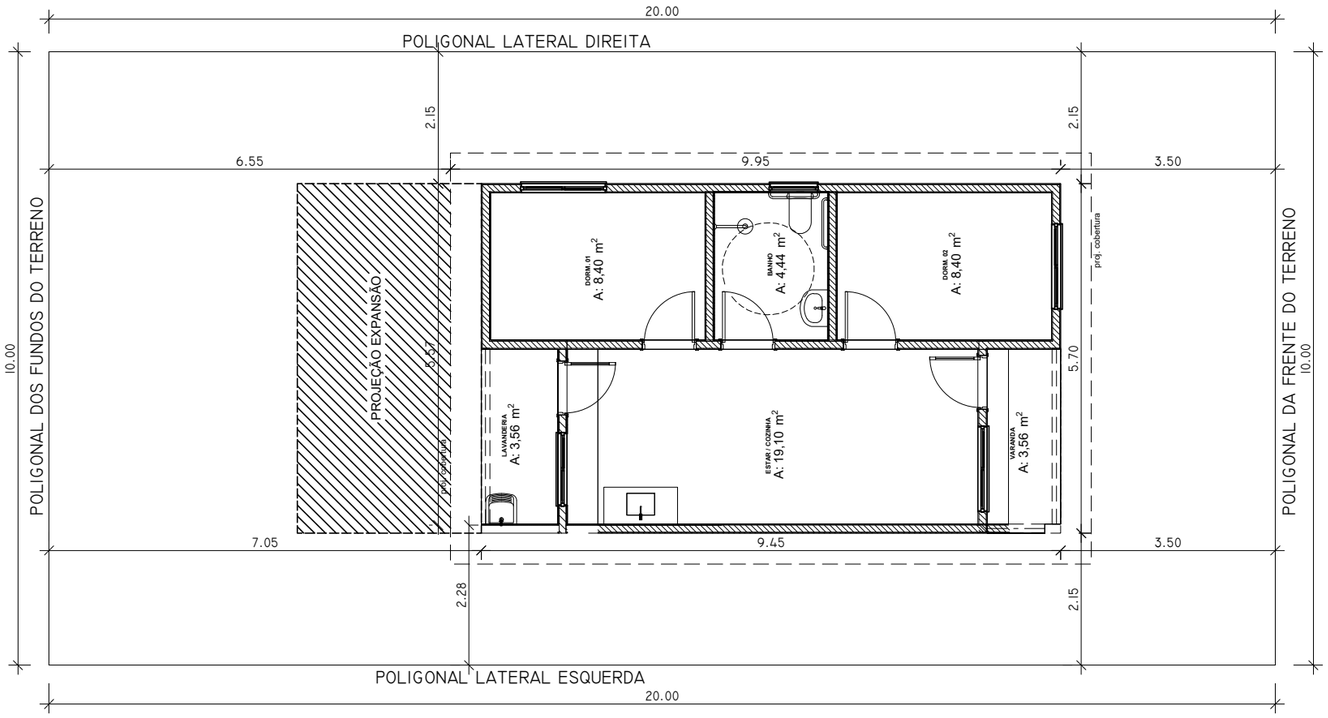


PLANTA DE LOCAÇÃO

ESC.: 1/100

Documento assinado digitalmente
gov.br
THIAGO NASCIMENTO SOUSA
Data: 13/11/2025 20:05:22-0300
Verifique em https://validar.iti.gov.br

LABOREMOS UT PROGREDIAMUR FUNDADO EM 1727	SECRETARIA MUNICIPAL DE TRABALHO E ASSISTÊNCIA SOCIAL - SEMTRAS OURÉM - PA	PRANCHA: **01/01**
	MINHA CASA MINHA VIDA	ÁREA CONSTRUÍDA:
ENG. THIAGO NASCIMENTO CREA: 1520054653PA	DESENHO: **PLANTA DE LOCAÇÃO**	DATA: **NOV/2025**
	BENEFICIÁRIO: **MARIA ALINE DO NASCIMENTO**	ESCALA: **1/100**

Formato A3

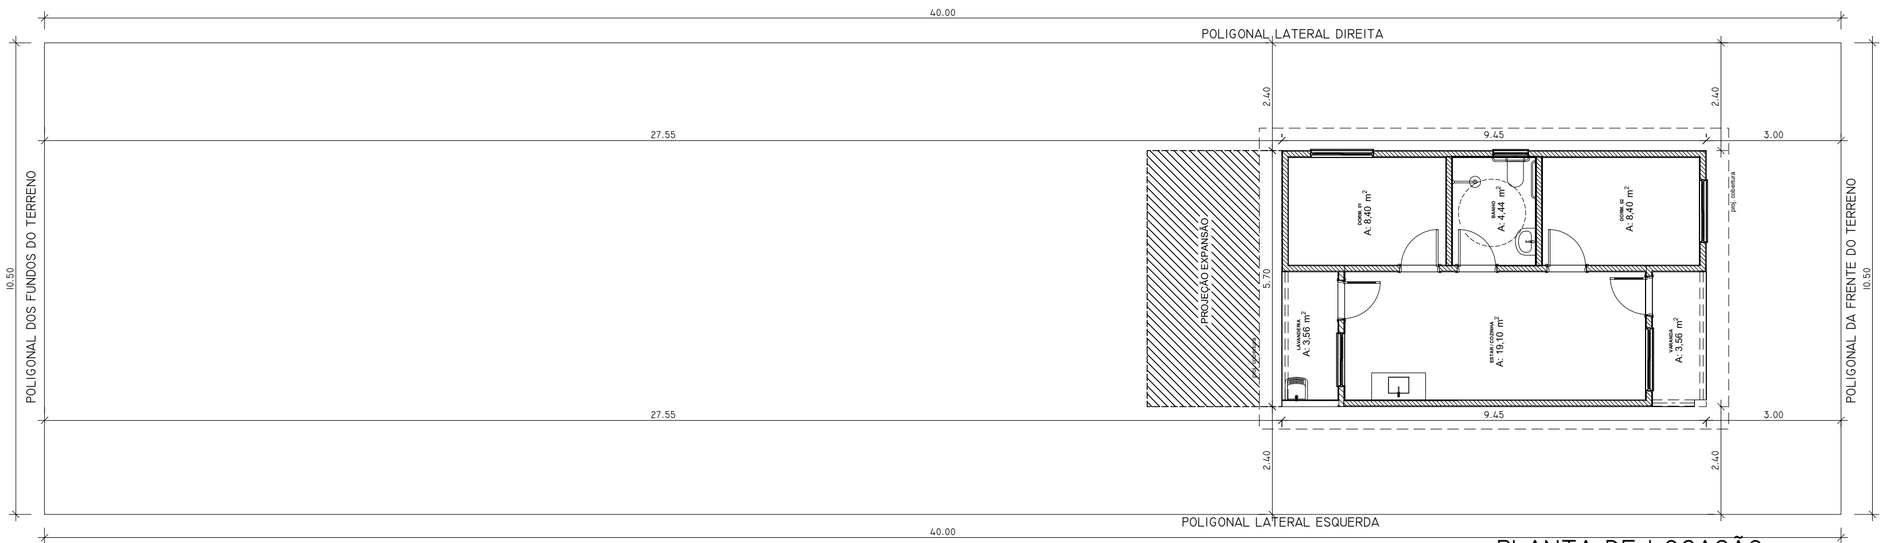


PLANTA DE LOCAÇÃO
ESC.: 1/100

Documento assinado digitalmente
gov.br
THIAGO NASCIMENTO SOUSA
Data: 13/11/2025 20:05:22-0300
Verifique em https://validar.iti.gov.br

	SECRETARIA MUNICIPAL DE TRABALHO E ASSISTÊNCIA SOCIAL - SEMTRAS OURÉM - PA	PRANCHA: **01/01**
	MINHA CASA MINHA VIDA	ÁREA CONSTRUÍDA:
ENG. THIAGO NASCIMENTO CREA: 150005463/PA	DESENHO: **PLANTA DE LOCAÇÃO**	DATA: **NOV/2025**
	BENEFICIÁRIO: **MARIA BETHÂNIA R. DOS SANTOS**	ESCALA: **1/100**

Formato A3

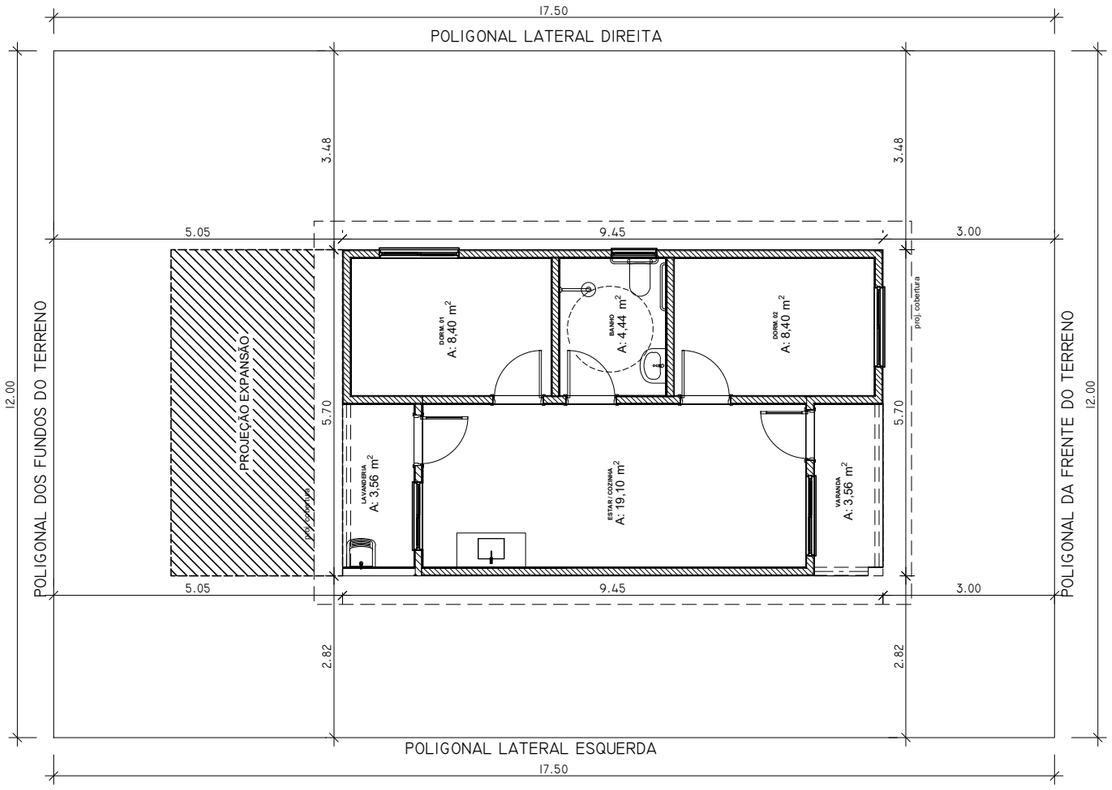


PLANTA DE LOCAÇÃO

ESC.: 1/100

Documento assinado digitalmente
gov.br
THIAGO NASCIMENTO SOUSA
Data: 13/11/2025 20:04:27-0300
Verifique em https://validar.iti.gov.br

	SECRETARIA MUNICIPAL DE TRABALHO E ASSISTÊNCIA SOCIAL - SEMTRAS OURÉM - PA	PRANCHA: **01/01**
	MINHA CASA MINHA VIDA	ÁREA CONSTRUÍDA:
ENG. THIAGO NASCIMENTO CREA: 1520054653PA	DESENHO: **PLANTA DE LOCAÇÃO**	DATA: **NOV/2025**
	BENEFICIÁRIO: **MARIA DAIANE DA C. SOUZA**	ESCALA: **1/100**

Formato A3

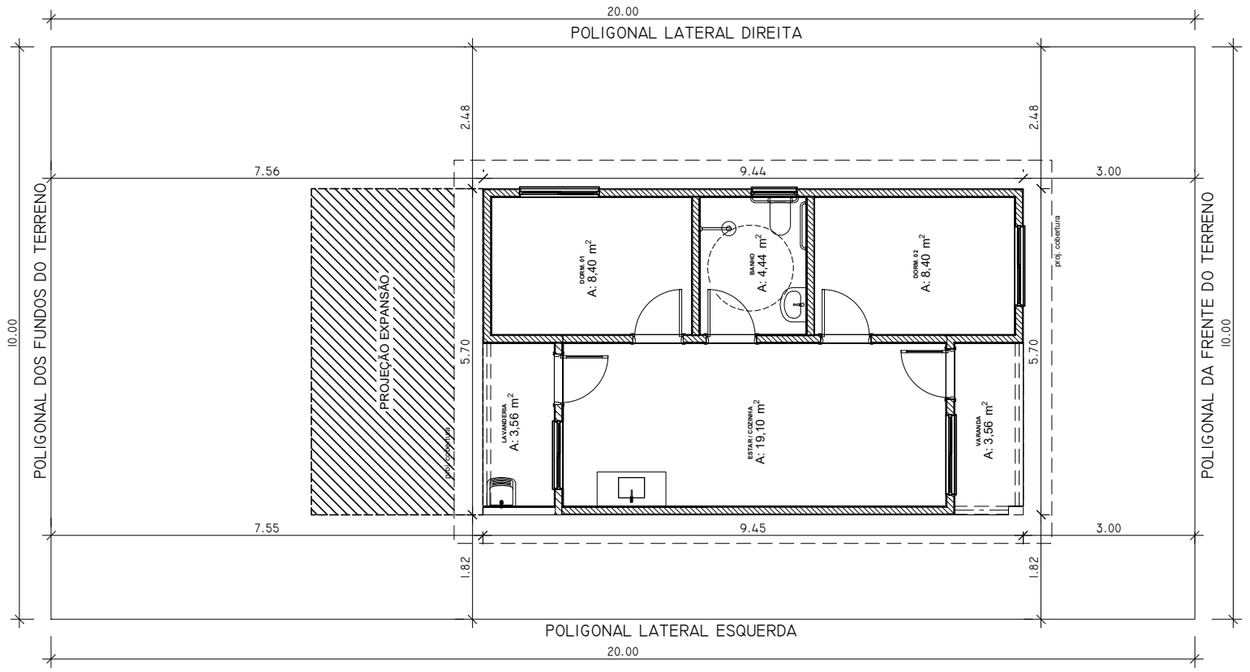


PLANTA DE LOCAÇÃO

ESC.: 1/100

gov.br
Documento assinado digitalmente
THIAGO NASCIMENTO SOUSA
Data: 13/11/2025 20:04:27-0300
Verifique em https://validar.iti.gov.br

	SECRETARIA MUNICIPAL DE TRABALHO E ASSISTÊNCIA SOCIAL - SEMTRAS OURÉM - PA	PRANCHA: **01/01**
	MINHA CASA MINHA VIDA	ÁREA CONSTRUÍDA:
ENG. THIAGO NASCIMENTO CREA: 152005465/3PA	DESENHO: **PLANTA DE LOCAÇÃO**	DATA: **NOV/2025**
	BENEFICIÁRIO: **MARIA DE FÁTIMA R. DA COSTA**	ESCALA: **1/100**

Formato A3

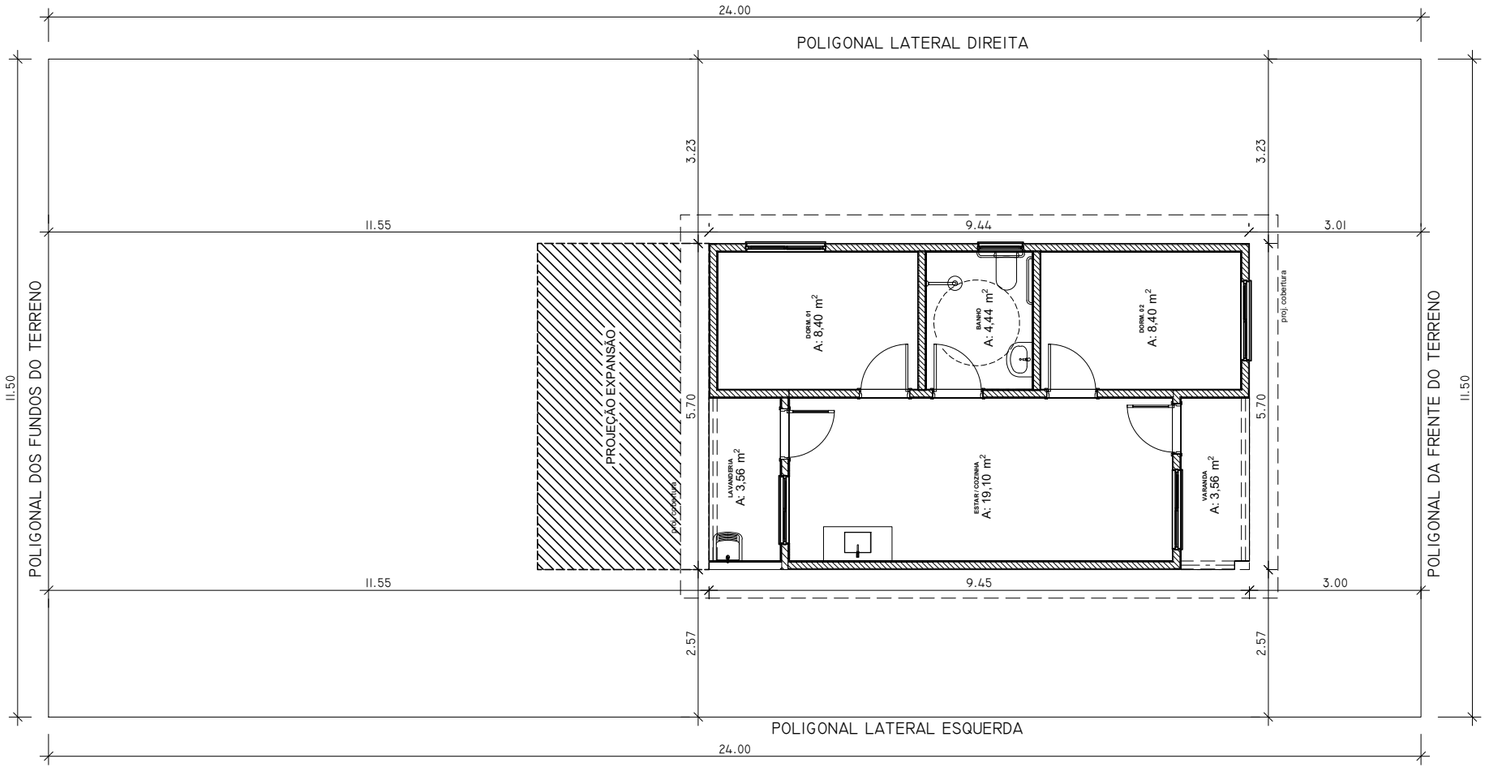


PLANTA DE LOCAÇÃO

ESC.: 1/100

Documento assinado digitalmente
gov.br
THIAGO NASCIMENTO SOUSA
Data: 13/11/2025 20:04:27-0300
Verifique em https://validar.iti.gov.br

	SECRETARIA MUNICIPAL DE TRABALHO E ASSISTÊNCIA SOCIAL - SEMTRAS OURÉM - PA	PRANCHA: **01/01**
	MINHA CASA MINHA VIDA	ÁREA CONSTRUÍDA:
ENG. THIAGO NASCIMENTO CREA: 1520054653PA	DESENHO: **PLANTA DE LOCAÇÃO**	DATA: **NOV/2025**
	BENEFICIÁRIO: **MARIA JADIANY S. DE SOUZA**	ESCALA: **1/100**


Formato A3

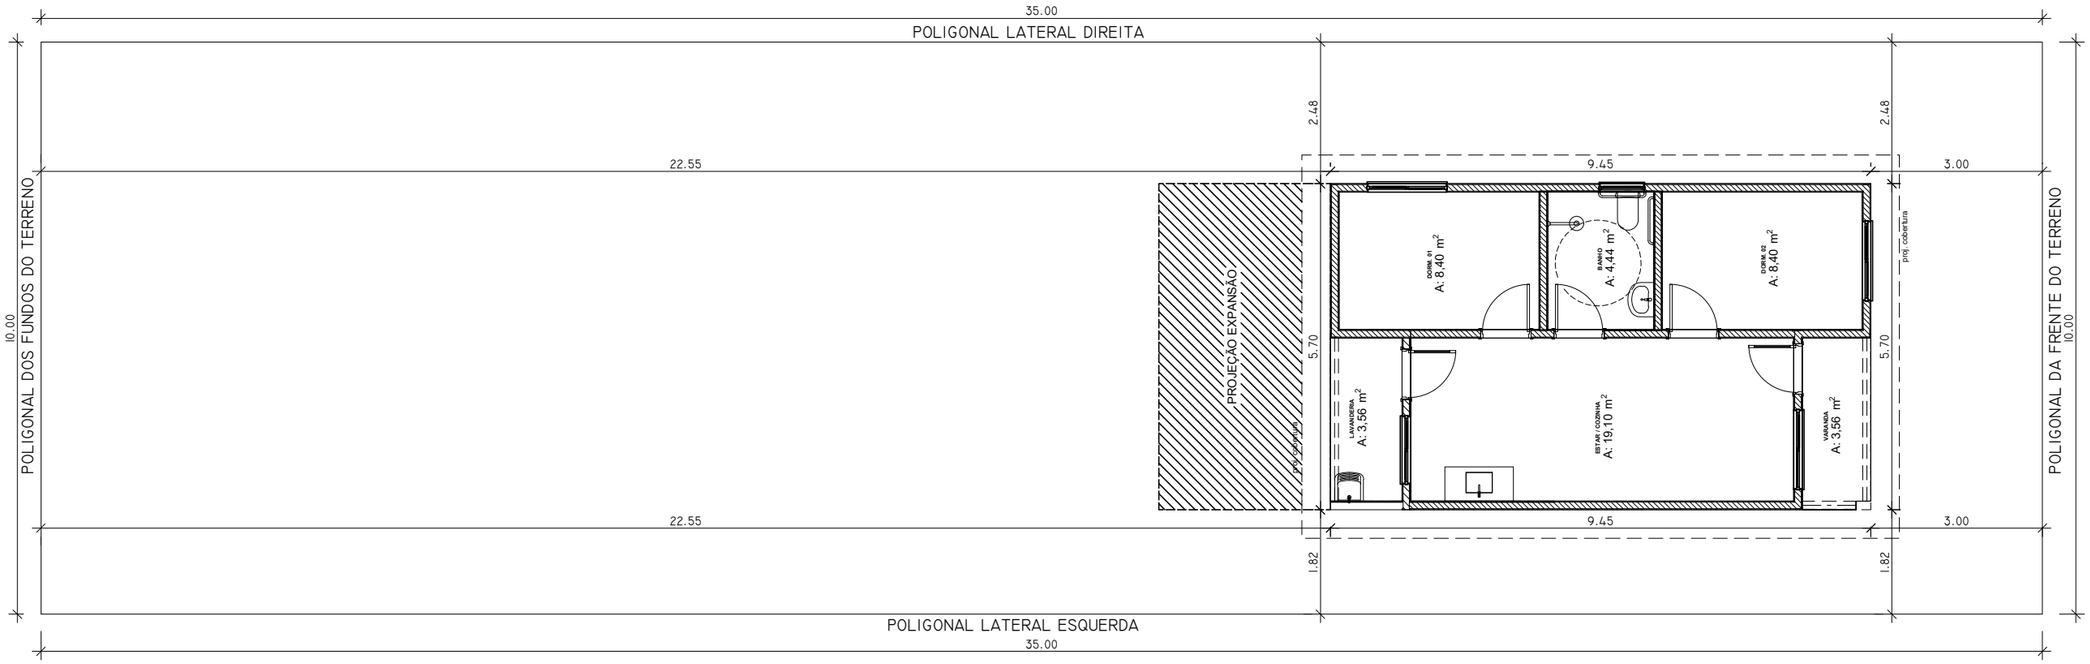

Documento assinado digitalmente
THIAGO NASCIMENTO SOUSA
Data: 13/11/2025 20:04:27-0300
Verifique em https://validar.iti.gov.br

LABOREMOS UT PROGREDIAMUR FUNDADO EM 1727	SECRETARIA MUNICIPAL DE TRABALHO E ASSISTÊNCIA SOCIAL - SEMTRAS OURÉM - PA	PRANCHA: **01/01**
	MINHA CASA MINHA VIDA	ÁREA CONSTRUÍDA:
ENG. THIAGO NASCIMENTO CREA: 1520054653PA	DESENHO: **PLANTA DE LOCAÇÃO**	DATA: **NOV/2025**
	BENEFICIÁRIO: **MARIA PATRÍCIA A. BATISTA**	ESCALA: **1/100**


Formato A3

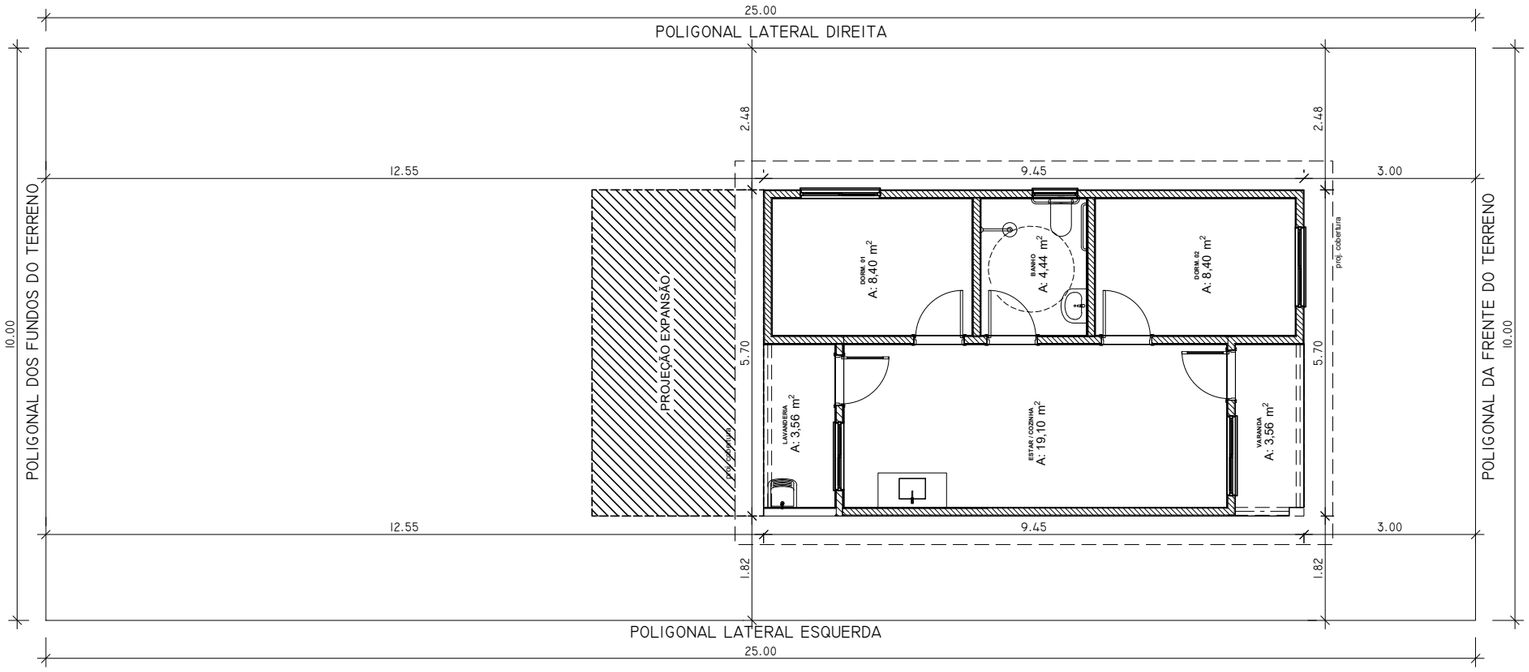

gov.br
Documento assinado digitalmente
THIAGO NASCIMENTO SOUSA
Data: 13/11/2025 20:04:27-0300
Verifique em https://validar.iti.gov.br

LABOREMOS UT PROGREDIAMUR FUNDADO EM 1727	SECRETARIA MUNICIPAL DE TRABALHO E ASSISTÊNCIA SOCIAL - SEMTRAS OURÉM - PA	PRANCHA: **01/01**
	MINHA CASA MINHA VIDA	ÁREA CONSTRUÍDA:
ENG. THIAGO NASCIMENTO CREA: 1520054653PA	DESENHO: **PLANTA DE LOCAÇÃO**	DATA: **NOV/2025**
	BENEFICIÁRIO: **MARIA RAIANE DA S. SOUZA**	ESCALA: **1/100**


Formato A3

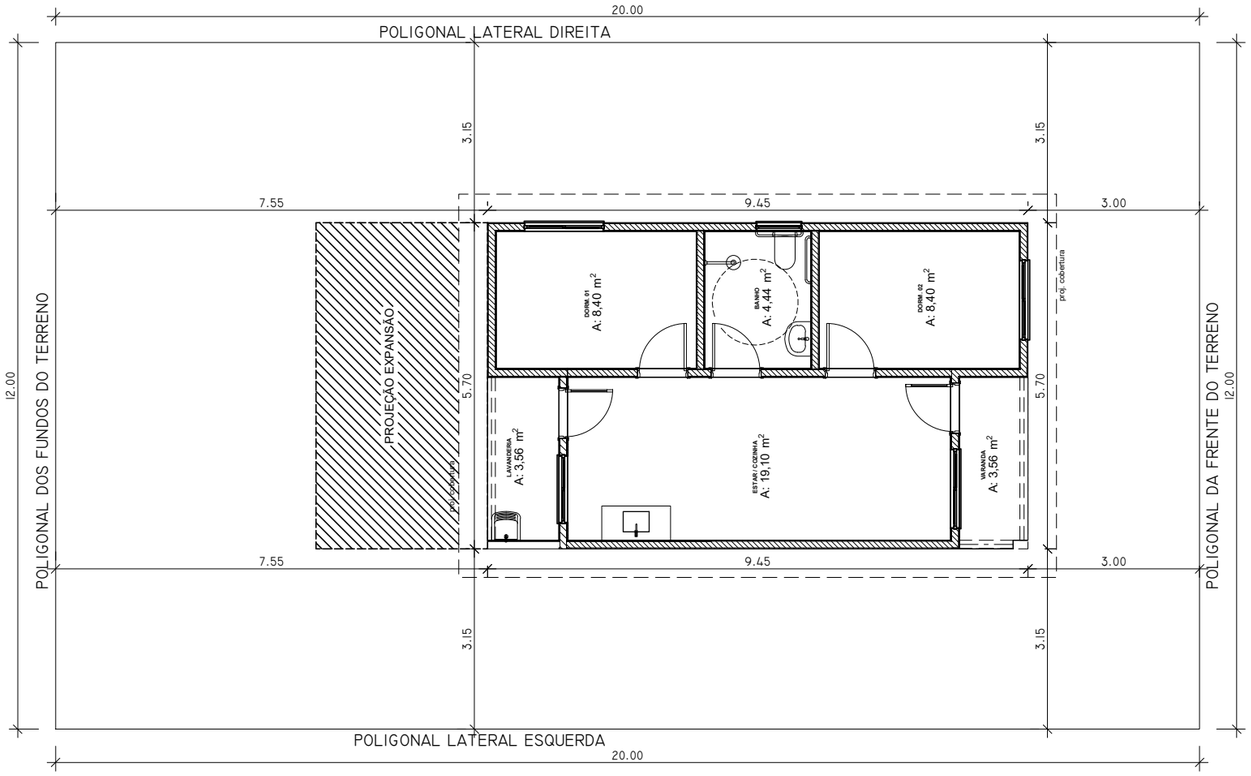

Documento assinado digitalmente
gov.br
THIAGO NASCIMENTO SOUSA
Data: 13/11/2025 20:02:22-0300
Verifique em https://validar.iti.gov.br

	SECRETARIA MUNICIPAL DE TRABALHO E ASSISTÊNCIA SOCIAL - SEMTRAS OURÉM - PA	PRANCHA: **01/01**
	MINHA CASA MINHA VIDA	ÁREA CONSTRUÍDA:
	DESENHO: **PLANTA DE LOCAÇÃO**	DATA: **NOV/2025**
ENG. THIAGO NASCIMENTO CREA: 1520054653PA	BENEFICIÁRIO: **MARIA RAIMUNDA DE SOUZA**	ESCALA: **1/100**


Formato A3

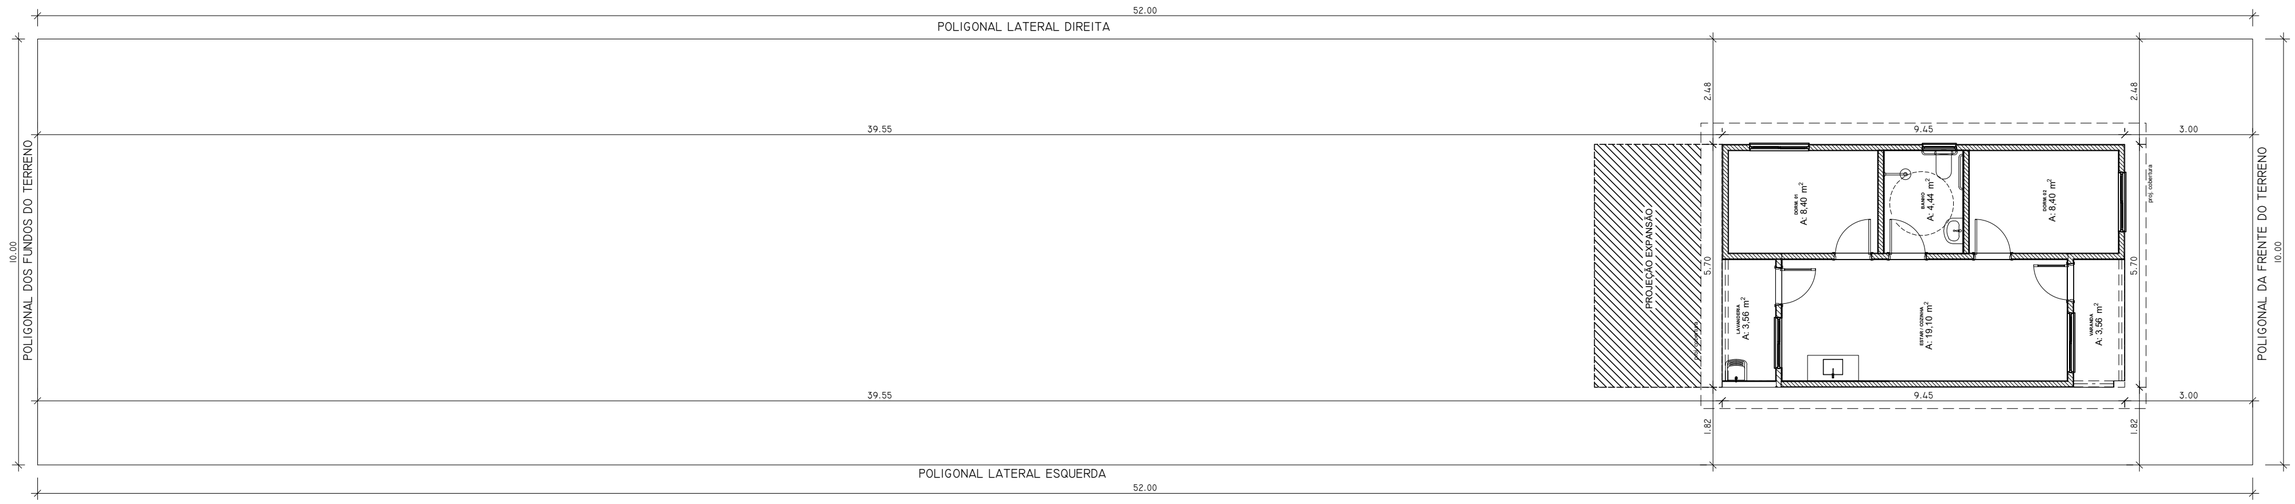

Documento assinado digitalmente
gov.br
THIAGO NASCIMENTO SOUSA
Data: 13/11/2025 20:02:22-0300
Verifique em https://validar.iti.gov.br

LABOREMOS UT PROGREDIAMUR FUNDADO EM 1737	SECRETARIA MUNICIPAL DE TRABALHO E ASSISTÊNCIA SOCIAL - SEMTRAS OURÉM - PA	PRANCHA: **01/01**
	MINHA CASA MINHA VIDA	ÁREA CONSTRUÍDA:
ENG. THIAGO NASCIMENTO CREA: 1520054653PA	DESENHO: **PLANTA DE LOCAÇÃO**	DATA: **NOV/2025**
	BENEFICIÁRIO: **MIKAELI MEDEIROS SANTOS**	ESCALA: **1/100**


Formato A3

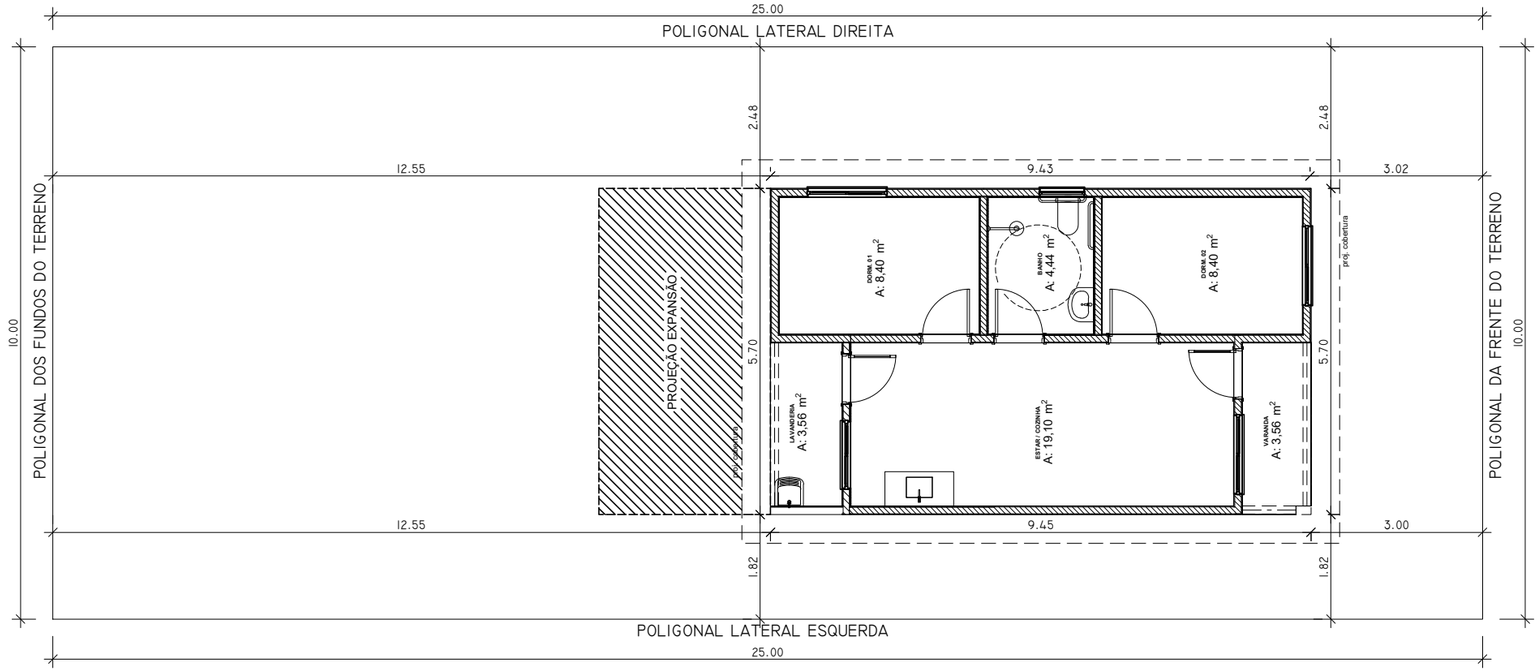

Documento assinado digitalmente
THIAGO NASCIMENTO SOUSA
Data: 13/11/2025 20:02:22-0300
Verifique em https://validar.iti.gov.br

LABOREMOS UT PROGREDIAMUR FUNDADO EM 1727	SECRETARIA MUNICIPAL DE TRABALHO E ASSISTÊNCIA SOCIAL - SEMTRAS OURÉM - PA	PRANCHA: **01/01**
	MINHA CASA MINHA VIDA	ÁREA CONSTRUÍDA:
ENG. THIAGO NASCIMENTO CREA: 1520054653PA	DESENHO: **PLANTA DE LOCAÇÃO**	DATA: **NOV/2025**
	BENEFICIÁRIO: **PAULA ELISIANE COSTA DA CRUZ**	ESCALA: **1/100**


Formato A3

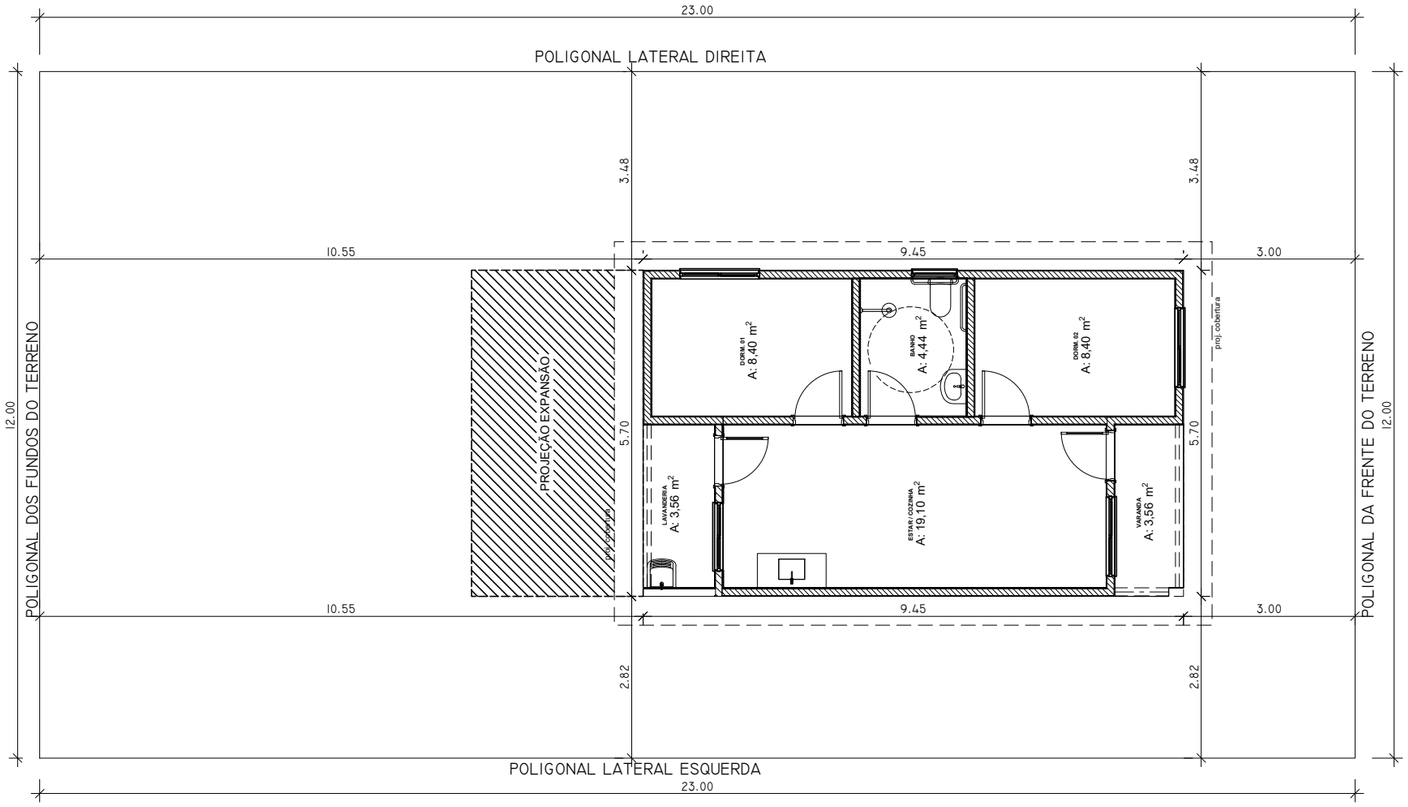

Documento assinado digitalmente
gov.br
THIAGO NASCIMENTO SOUSA
Data: 13/11/2025 20:02:22-0300
Verifique em https://validar.iti.gov.br

	SECRETARIA MUNICIPAL DE TRABALHO E ASSISTÊNCIA SOCIAL - SEMTRAS OURÉM - PA	PRANCHA: **01/01**
	MINHA CASA MINHA VIDA	ÁREA CONSTRUÍDA:
	DESENHO: **PLANTA DE LOCAÇÃO**	DATA: **NOV/2025**
ENG. THIAGO NASCIMENTO CREA: 1520054653PA	BENEFICIÁRIO: **RAIMUNDA LUCILENE O. DA SILVA**	ESCALA: **1/100**


Formato A3

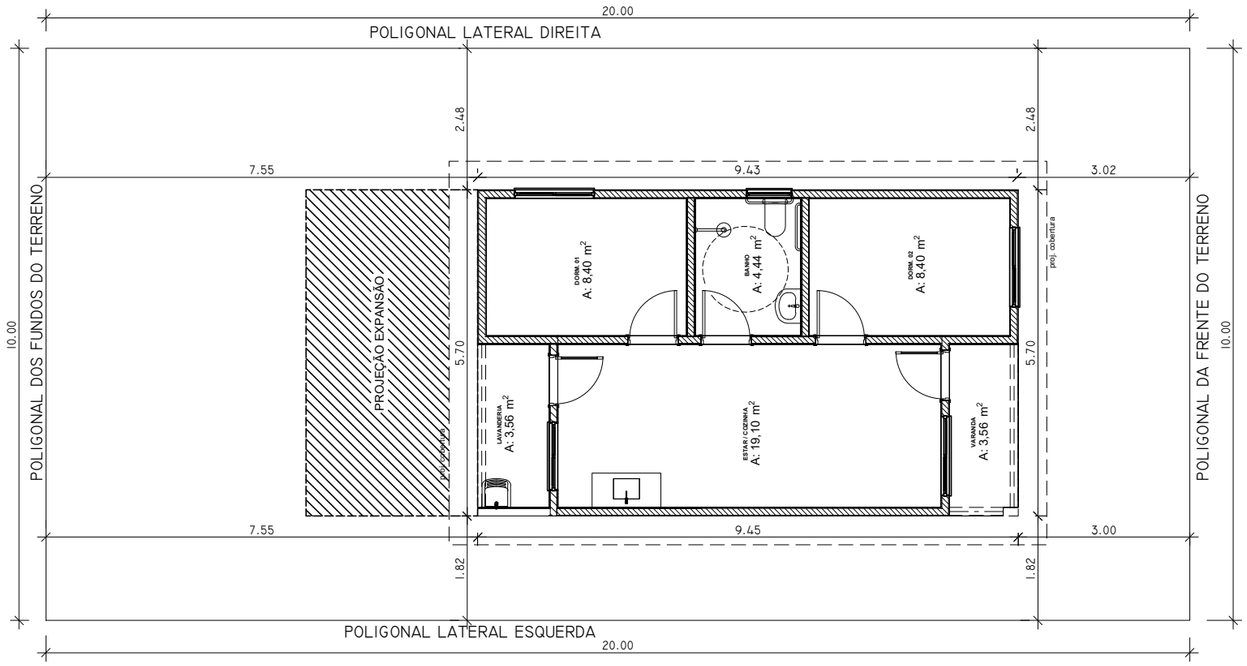

Documento assinado digitalmente
gov.br
THIAGO NASCIMENTO SOUSA
Data: 13/11/2025 20:02:22-0300
Verifique em https://validar.iti.gov.br

	SECRETARIA MUNICIPAL DE TRABALHO E ASSISTÊNCIA SOCIAL - SEMTRAS OURÉM - PA	PRANCHA: **01/01**
	MINHA CASA MINHA VIDA	ÁREA CONSTRUÍDA:
ENG. THIAGO NASCIMENTO CREA: 1520054653PA	DESENHO: **PLANTA DE LOCAÇÃO**	DATA: **NOV/2025**
	BENEFICIÁRIO: **RAIMUNDA PEREIRA DA ROCHA**	ESCALA: **1/100**


Formato A3

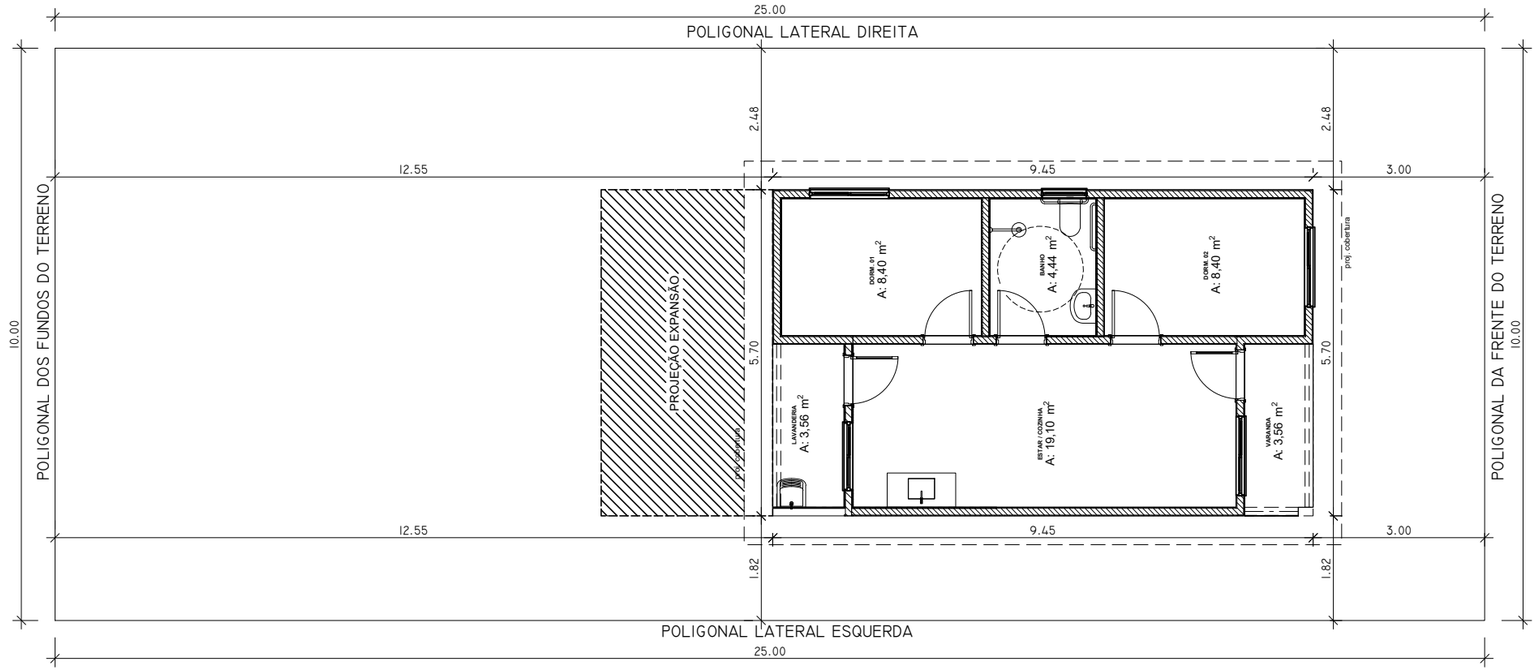

Documento assinado digitalmente
gov.br
THIAGO NASCIMENTO SOUSA
Data: 13/11/2025 20:01:20-0300
Verifique em https://validar.iti.gov.br

LABOREMOS UT PROGREDIAMUR FUNDADO EM 1727	SECRETARIA MUNICIPAL DE TRABALHO E ASSISTÊNCIA SOCIAL - SEMTRAS OURÉM - PA	PRANCHA: **01/01**
	MINHA CASA MINHA VIDA	ÁREA CONSTRUÍDA:
ENG. THIAGO NASCIMENTO CREA: 1520054653PA	DESENHO: **PLANTA DE LOCAÇÃO**	DATA: **NOV/2025**
	BENEFICIÁRIO: **SANDRA DE CASSIA N. DE SOUZA**	ESCALA: **1/100**


Formato A3

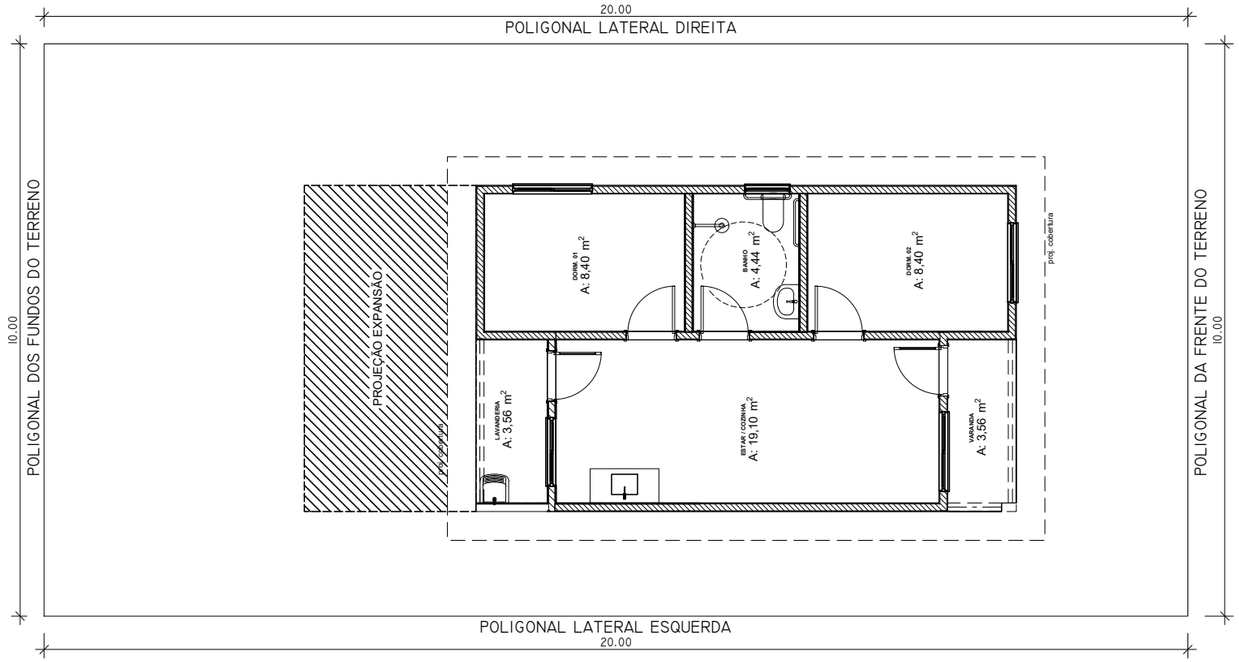

Documento assinado digitalmente
gov.br
THIAGO NASCIMENTO SOUSA
Data: 13/11/2025 20:01:20-0300
Verifique em https://validar.iti.gov.br

	SECRETARIA MUNICIPAL DE TRABALHO E ASSISTÊNCIA SOCIAL - SEMTRAS OURÉM - PA	PRANCHA: **01/01**
	MINHA CASA MINHA VIDA	ÁREA CONSTRUÍDA:
ENG. THIAGO NASCIMENTO CREA: 1520054653PA	DESENHO: **PLANTA DE LOCAÇÃO**	DATA: **NOV/2025**
	BENEFICIÁRIO: **SUZANE MARIA O. DA SILVA**	ESCALA: **1/100**


Formato A3

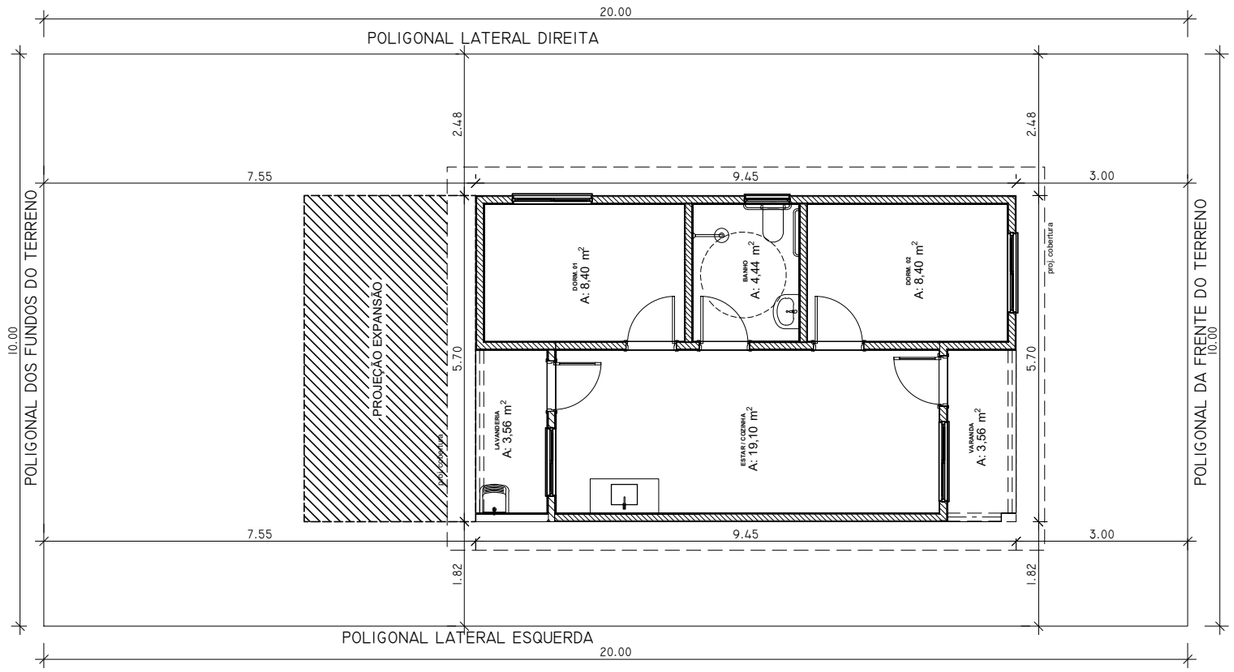

gov.br
Documento assinado digitalmente
THIAGO NASCIMENTO SOUSA
Data: 13/11/2025 20:01:20-0300
Verifique em https://validar.iti.gov.br

LABOREMOS UT PROGREDIAMUR FUNDADO EM 1727	SECRETARIA MUNICIPAL DE TRABALHO E ASSISTÊNCIA SOCIAL - SEMTRAS OURÉM - PA	PRANCHA: **01/01**
	MINHA CASA MINHA VIDA	ÁREA CONSTRUÍDA:
ENG. THIAGO NASCIMENTO CREA: 1520054653PA	DESENHO: **PLANTA DE LOCAÇÃO**	DATA: **NOV/2025**
	BENEFICIÁRIO: **TALIA MOREIRA DO NASCIMENTO**	ESCALA: **1/100**


Formato A3

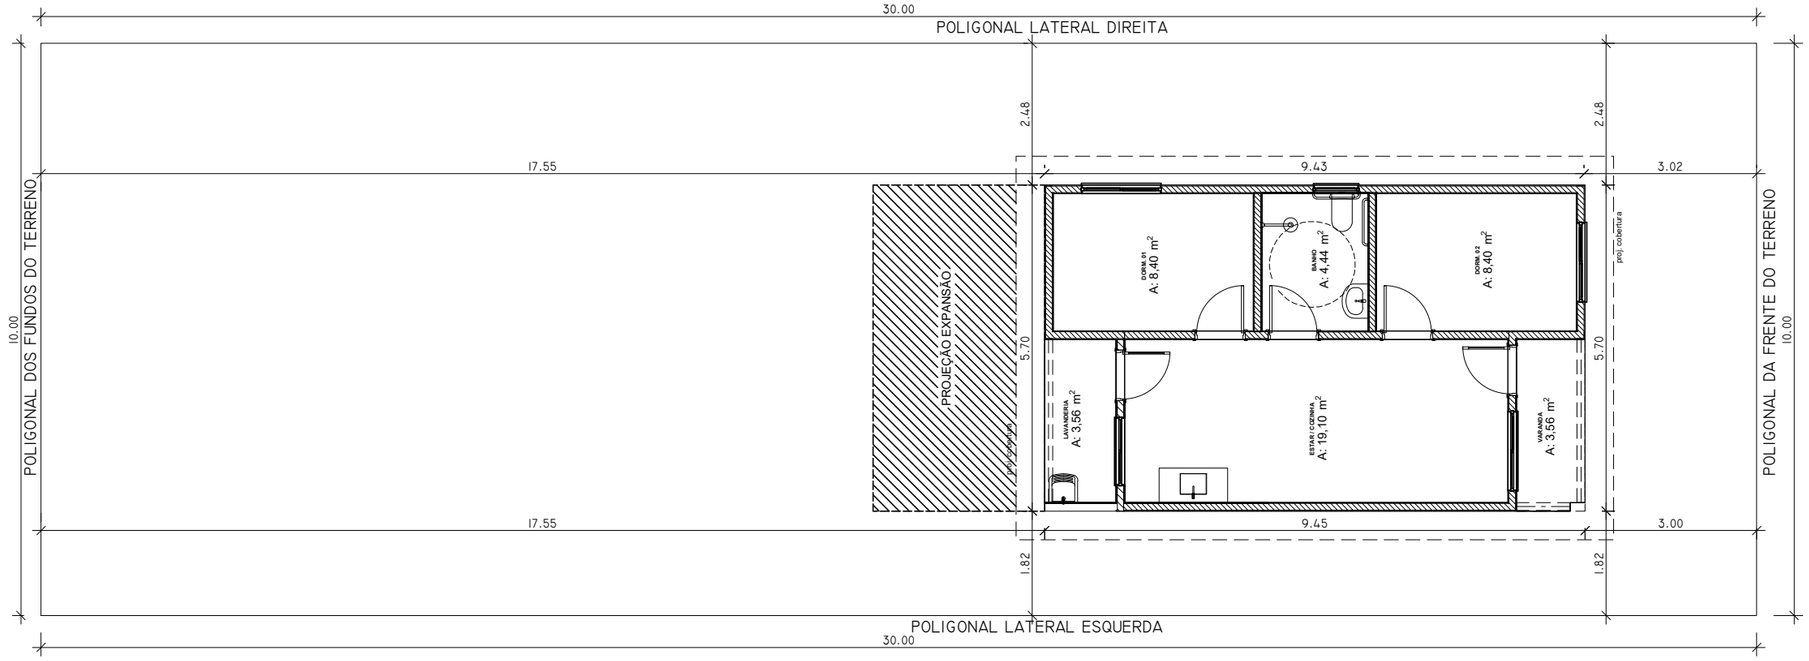

Documento assinado digitalmente
gov.br
THIAGO NASCIMENTO SOUSA
Data: 13/11/2025 20:01:20-0300
Verifique em https://validar.iti.gov.br

LABOREMOS UT PROGREDIAMUR FUNDADO EM 1727	SECRETARIA MUNICIPAL DE TRABALHO E ASSISTÊNCIA SOCIAL - SEMTRAS OURÉM - PA	PRANCHA: **01/01**
	MINHA CASA MINHA VIDA	ÁREA CONSTRUÍDA:
ENG. THIAGO NASCIMENTO CREA: 1520054653PA	DESENHO: **PLANTA DE LOCAÇÃO**	DATA: **NOV/2025**
	BENEFICIÁRIO: **VALDEMIR DA SILVA OLIVEIRA**	ESCALA: **1/100**

Formato A3

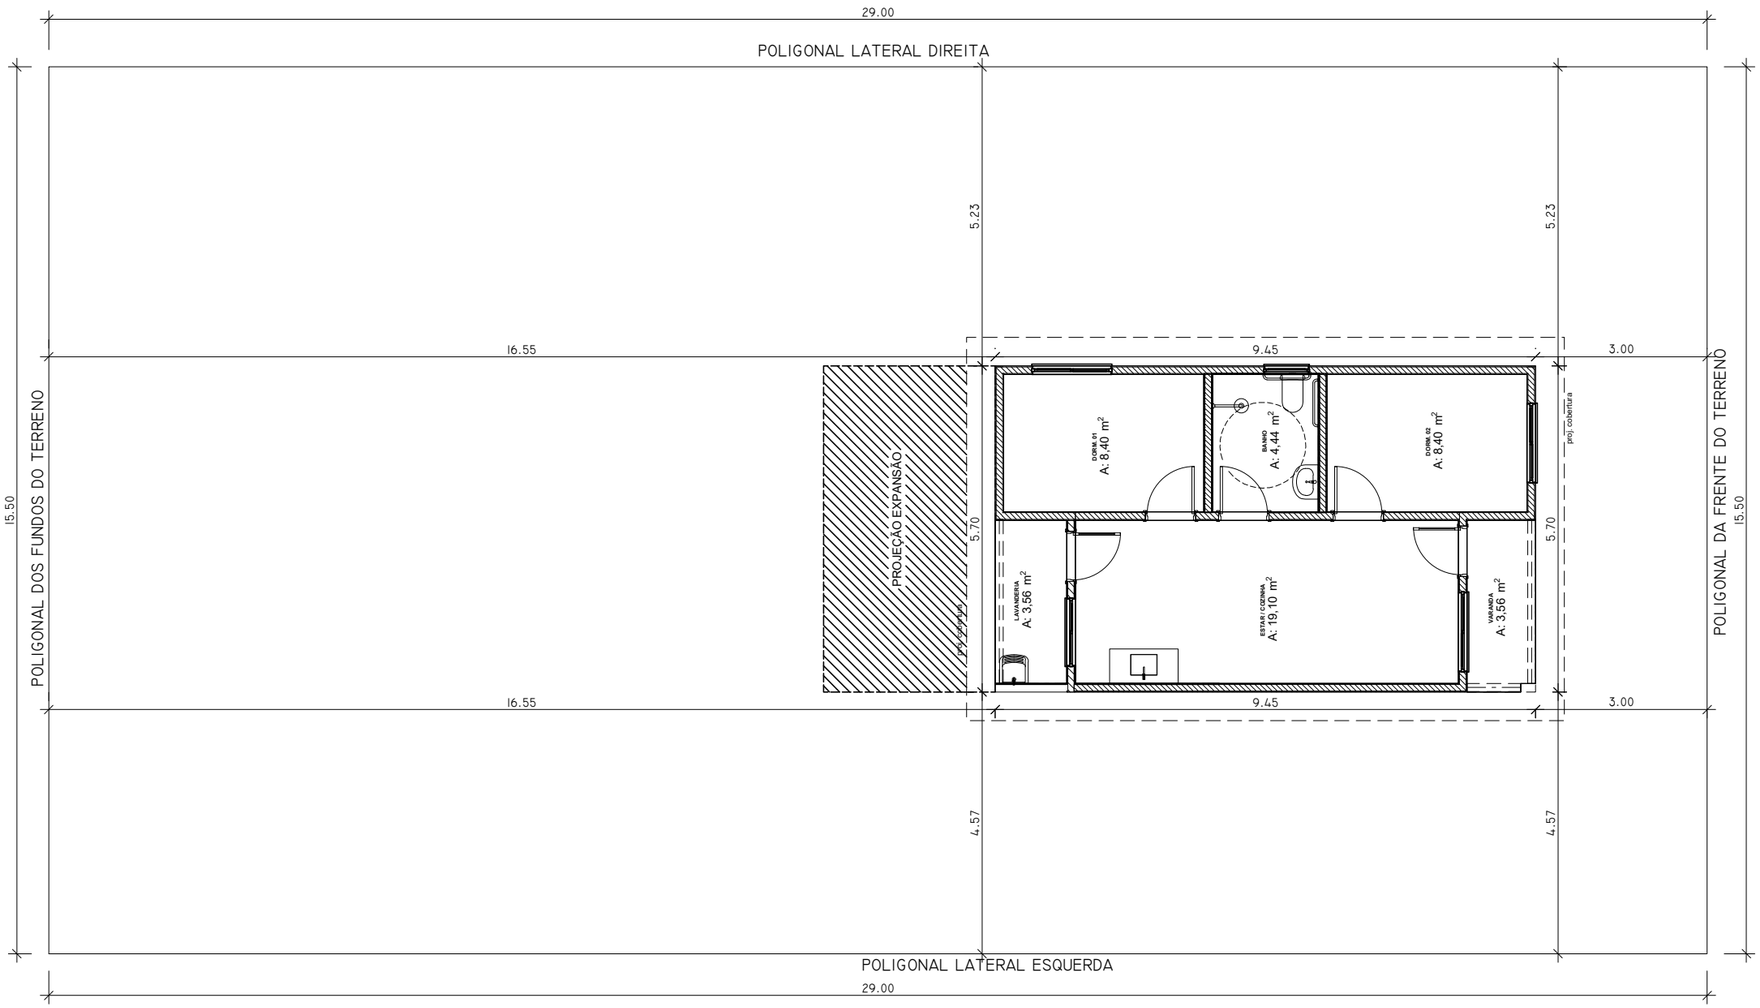

Documento assinado digitalmente
gov.br
THIAGO NASCIMENTO SOUSA
Data: 13/11/2025 20:01:20-0300
Verifique em https://validar.iti.gov.br

LABOREMOS UT PROGREDIAMUR FUNDADO EM 1727	SECRETARIA MUNICIPAL DE TRABALHO E ASSISTÊNCIA SOCIAL - SEMTRAS OURÉM - PA	PRANCHA: **01/01**
	MINHA CASA MINHA VIDA	ÁREA CONSTRUÍDA:
ENG. THIAGO NASCIMENTO CREA: 1520054653PA	DESENHO: **PLANTA DE LOCAÇÃO**	DATA: **NOV/2025**
	BENEFICIÁRIO: **VALDIANE DOS SANTOS PENICHE**	ESCALA: **1/100**

Formato A3