

PLANTA DE MARCENARIA: RECEPÇÃO

Escala: 1/75

01

**OBSERVAÇÕES GERAIS**

- 1) É de responsabilidade do prestador de serviços conferir as medidas na obra.
- 2) Em caso de dúvidas, procurar os profissionais responsáveis pelo projeto, pois os mesmos não se responsabilizam por alterações não autorizadas.
- 3) Dimensões em metros.



**Lily Zemuner**

CAU: 80856-3  
@lilyzemuner.arquiteta  
azemuner@gmail.com

**Autor**

Lily Zemuner

**Projeto Marcenaria:**

Studio Arq Thay Reis

**Cliente**  
Lu e Lucas

**Projeto**  
IPESPEM

**Data**  
Jan/2026

**Desenho**  
PLANTA DE MARCENARIA:  
RECEPÇÃO

**Escala**  
Indicada

**Rev.**  
RV01

01/12



**Lily Zemuner**

CAU: 80856-3  
@lilyzemuner.arquiteta  
azemuner@gmail.com

**Autor**

Lily Zemuner

**Projeto Marcenaria:**

Studio Arq Thay Reis

**OBSERVAÇÕES GERAIS**

- 1) É de responsabilidade do prestador de serviços conferir as medidas na obra.
- 2) Em caso de dúvidas, procurar os profissionais responsáveis pelo projeto, pois os mesmos não se responsabilizam por alterações não autorizadas.
- 3) Dimensões em metros.

**Cliente**  
Lu e Lucas

**Projeto**  
IPESPEM

**Data**  
Jan/2026

**Desenho**  
RENDERS

**Escala**  
Indicada

**Rev.**  
RV01





**Lily Zemuner**

CAU: 80856-3  
@lilyzemuner.arquiteta  
azemuner@gmail.com

**Autor**

Lily Zemuner

**Projeto Marcenaria:**

Studio Arq Thay Reis

**OBSERVAÇÕES GERAIS**

- 1) É de responsabilidade do prestador de serviços conferir as medidas na obra.
- 2) Em caso de dúvidas, procurar os profissionais responsáveis pelo projeto, pois os mesmos não se responsabilizam por alterações não autorizadas.
- 3) Dimensões em metros.

**Cliente**  
Lu e Lucas

**Projeto**  
IPESPEM


**Data**  
Jan/2026

**Desenho**  
RENDERS

**Escala**  
Indicada

**Rev.**  
RV01

**03**  
/12

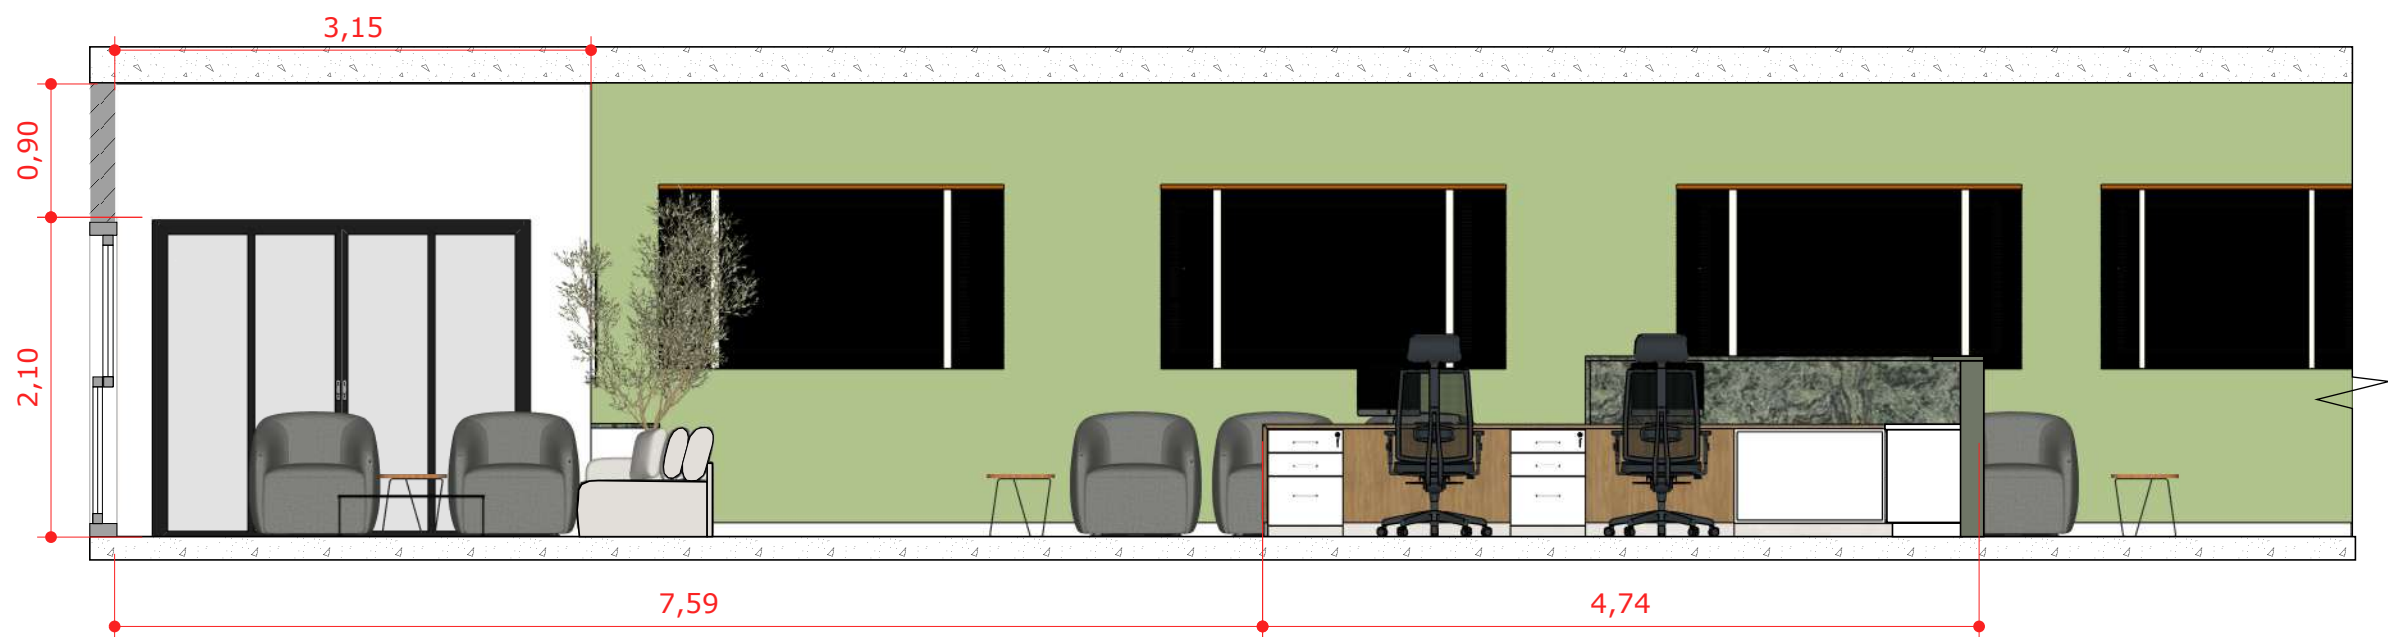

VISTA 01

Escala: 1/50

01

**OBSERVAÇÕES GERAIS**

- 1) É de responsabilidade do prestador de serviços conferir as medidas na obra.
- 2) Em caso de dúvidas, procurar os profissionais responsáveis pelo projeto, pois os mesmos não se responsabilizam por alterações não autorizadas.
- 3) Dimensões em metros.



**Lily Zemuner**

CAU: 80856-3  
@lilyzemuner.arquiteta  
azemuner@gmail.com

**Autor**

Lily Zemuner

**Projeto Marcenaria:**

Studio Arq Thay Reis

**Cliente**

Lu e Lucas

**Projeto**

IPESPEM

**Data**

Jan/2026

**Desenho**

VISTA 01

**Escala**


Indicada

**Rev.**

RV01

04/12



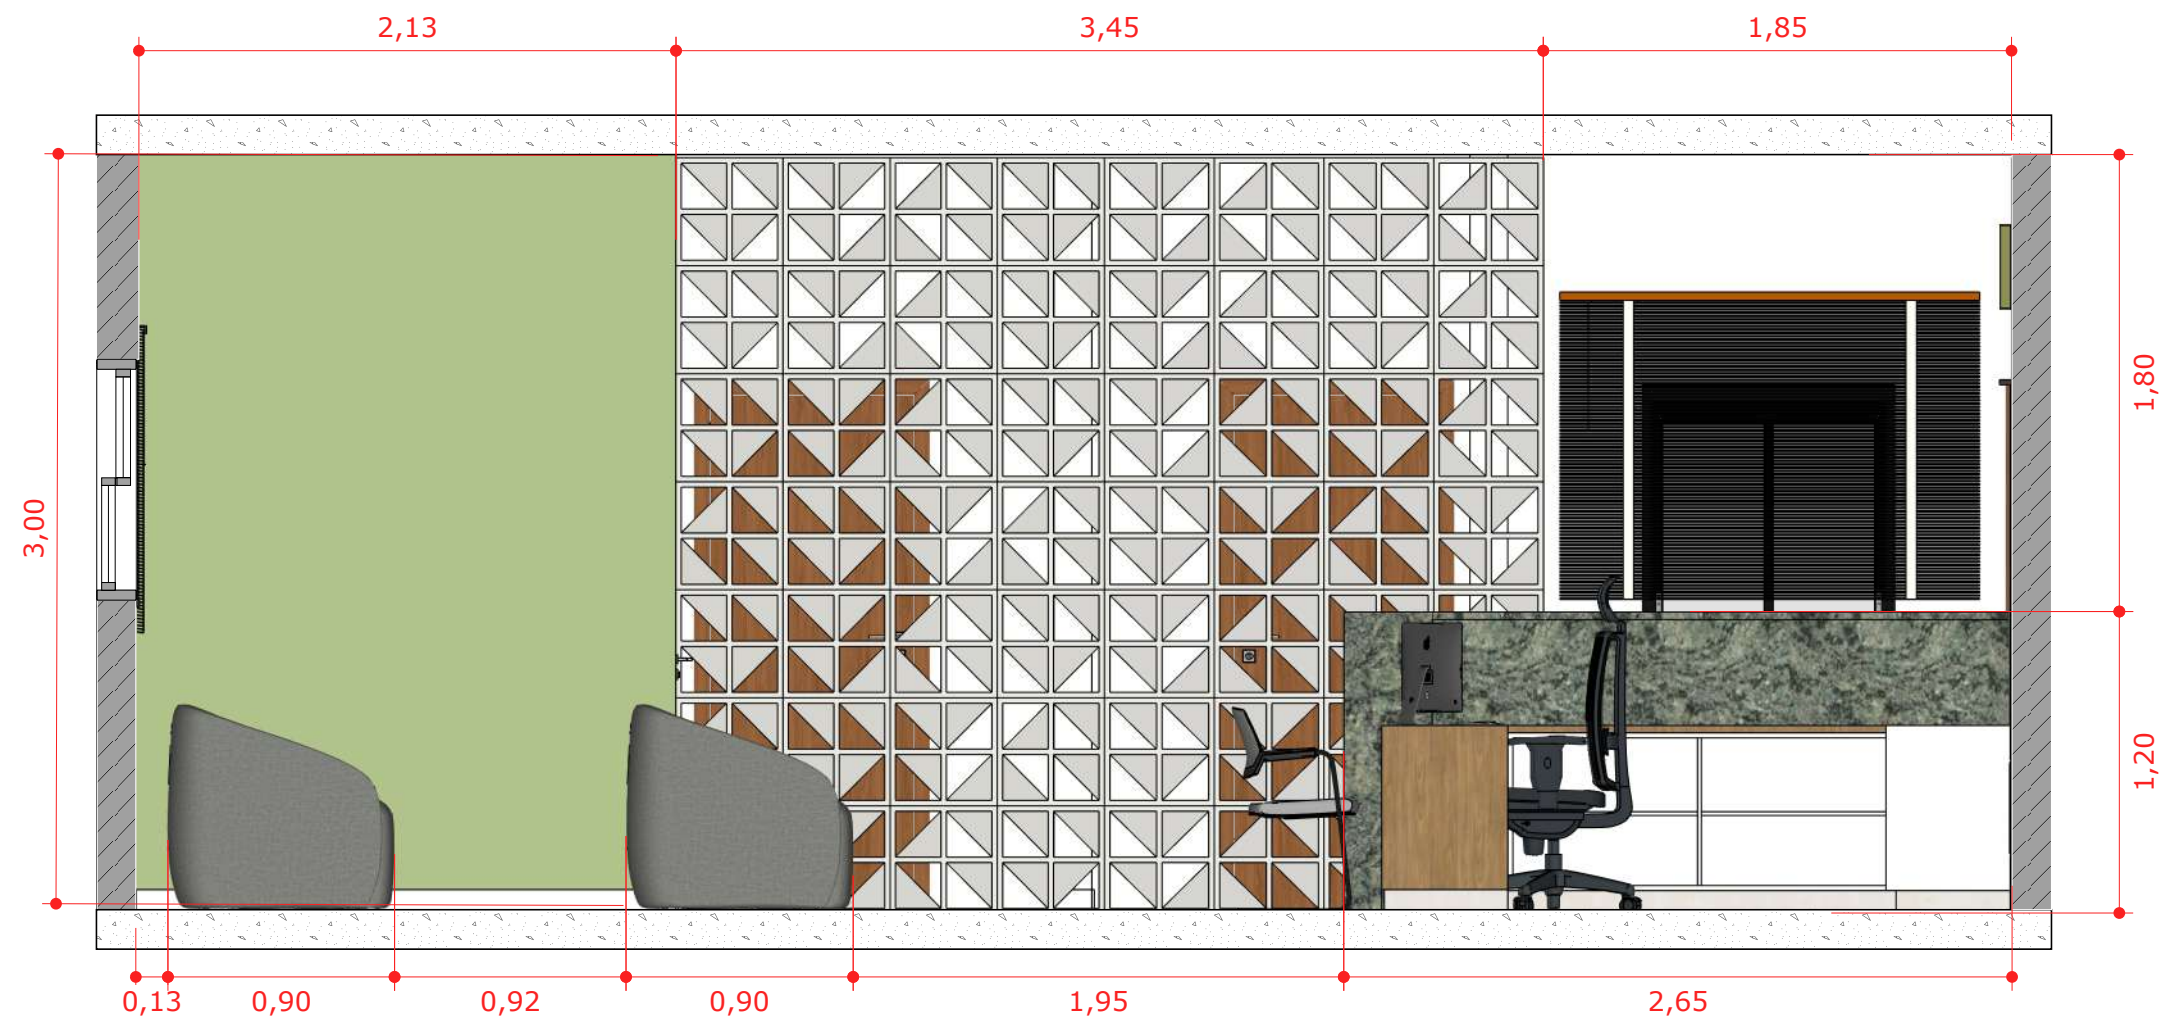

VISTA 02

Escala: 1/30

01

**OBSERVAÇÕES GERAIS**

- 1) É de responsabilidade do prestador de serviços conferir as medidas na obra.
- 2) Em caso de dúvidas, procurar os profissionais responsáveis pelo projeto, pois os mesmos não se responsabilizam por alterações não autorizadas.
- 3) Dimensões em metros.



**Lily Zemuner**

CAU: 80856-3  
@lilyzemuner.arquiteta  
azemuner@gmail.com

**Autor**

Lily Zemuner

**Projeto Marcenaria:**

Studio Arq Thay Reis

**Cliente**  
Lu e Lucas

**Projeto**  
IPESPEM


**Data**  
Jan/2026

**Desenho**  
VISTA 02

**Escala**  
Indicada

**Rev.**  
RV01

05/12

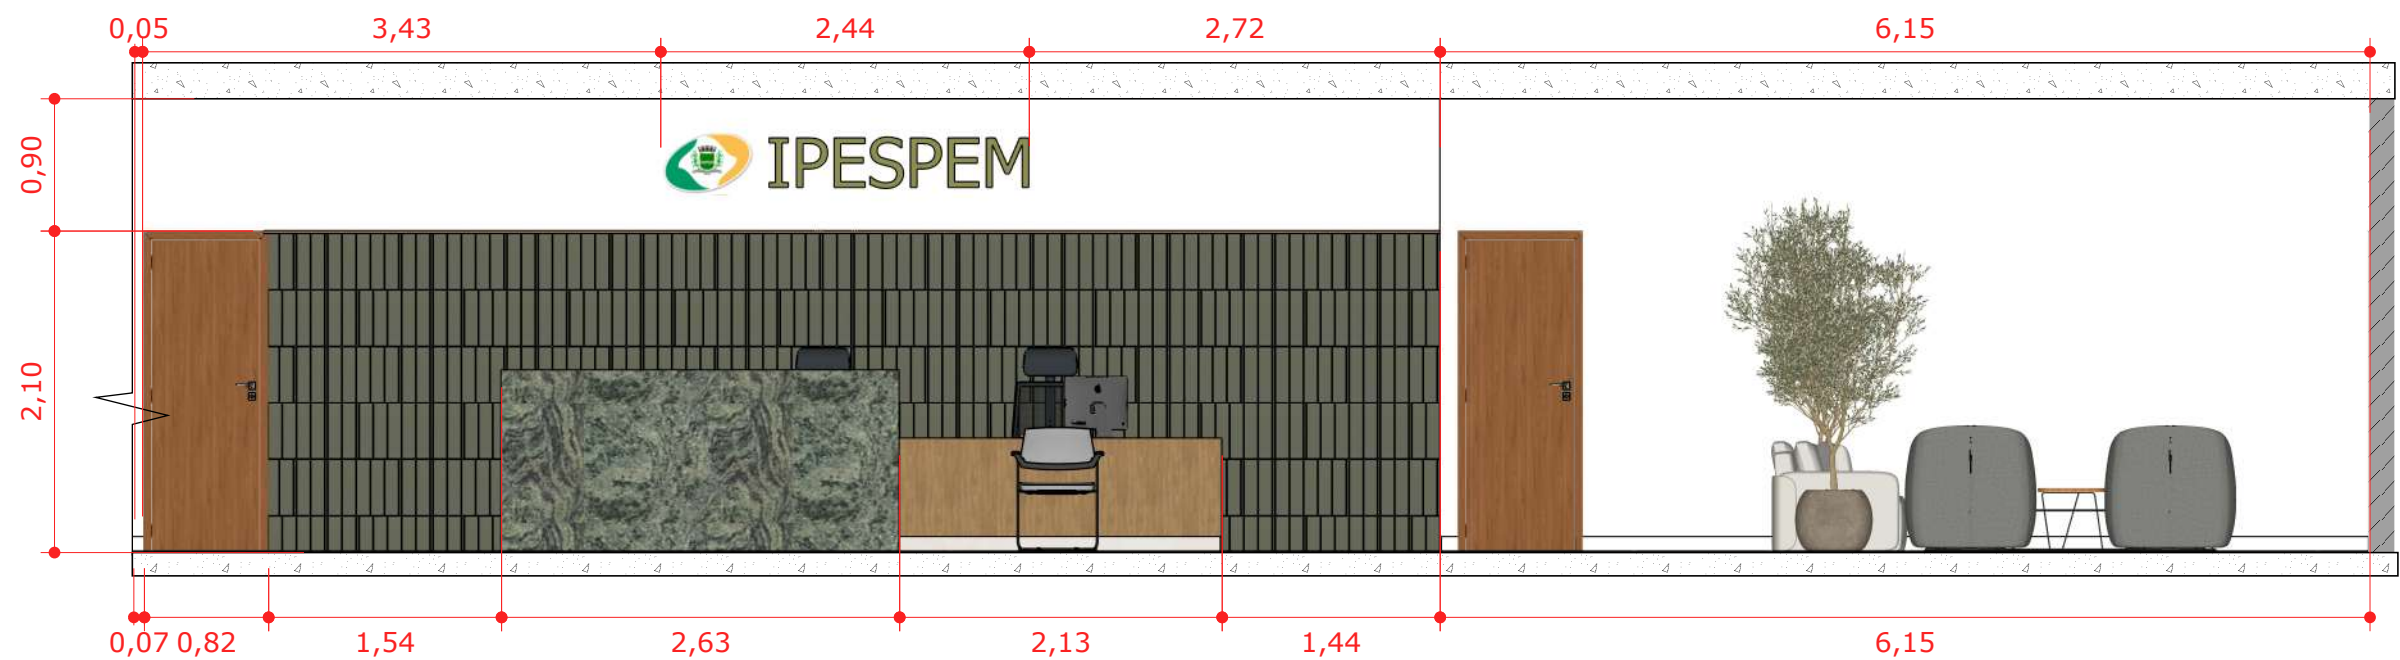

VISTA 03

Escala: 1/50

01

**OBSERVAÇÕES GERAIS**

- 1) É de responsabilidade do prestador de serviços conferir as medidas na obra.
- 2) Em caso de dúvidas, procurar os profissionais responsáveis pelo projeto, pois os mesmos não se responsabilizam por alterações não autorizadas.
- 3) Dimensões em metros.



**Lily Zemuner**

CAU: 80856-3  
@lilyzemuner.arquiteta  
azemuner@gmail.com

**Autor**

Lily Zemuner

**Projeto Marcenaria:**

Studio Arq Thay Reis

**Cliente**

Lu e Lucas

**Projeto**

IPESPEM

**Data**

Jan/2026

**Desenho**

VISTA 03

**Escala**

Indicada

**Rev.**

RV01

06/12



VISTA 04

Escala: 1/30

01

**OBSERVAÇÕES GERAIS**

- 1) É de responsabilidade do prestador de serviços conferir as medidas na obra.
- 2) Em caso de dúvidas, procurar os profissionais responsáveis pelo projeto, pois os mesmos não se responsabilizam por alterações não autorizadas.
- 3) Dimensões em metros.



**Lily Zemuner**

CAU: 80856-3  
@lilyzemuner.arquiteta  
azemuner@gmail.com

**Autor**

Lily Zemuner

**Projeto Marcenaria:**

Studio Arq Thay Reis

**Cliente**

Lu e Lucas

**Projeto**

IPESPEM

**Data**

Jan/2026

**Desenho**

VISTA 04

**Escala**

Indicada

**Rev.**

RV01

07/12



**MDF Freijó:  
Guararapes**




MDF Branco




**DET. 01**


Gaveta de arquivo: Quadro para pastas suspensas telescópica.  
422x414mm 35kg

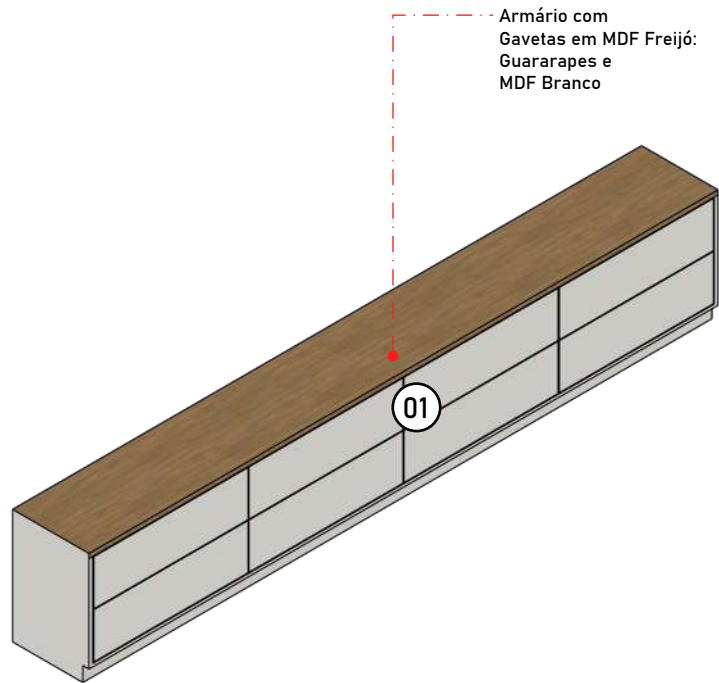

**PERSP. MARC. 01**  
**Sem Escala**

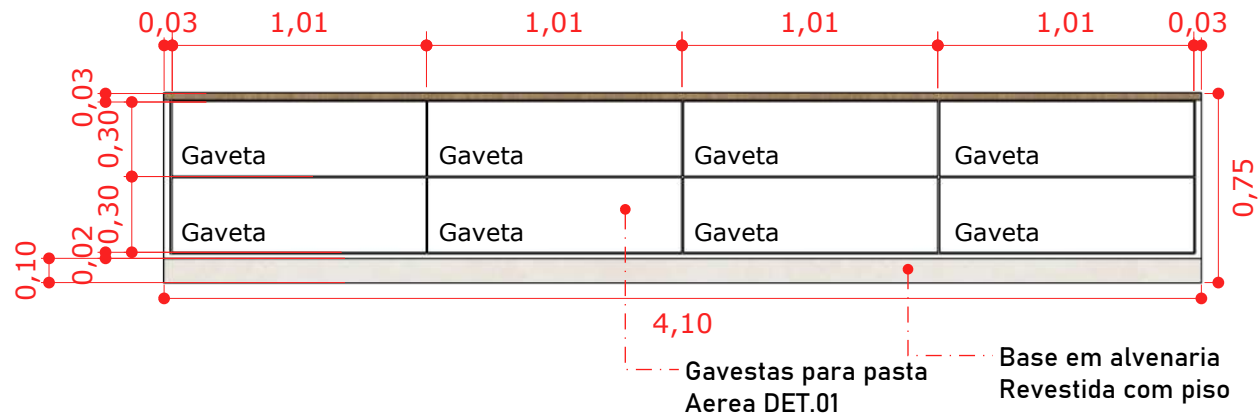

**MARC. 01 - FRONTAL**  
Escala: 1/30

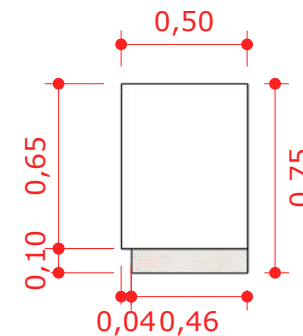

**MARC. 01 - LATERAL**  
Escala: 1/30



**MARC. 01 - SUPERIOR**  
Escala: 1/30

### **OBSERVAÇÕES GERAIS**

- 1) É de responsabilidade do prestador de serviços conferir as medidas na obra.
- 2) Em caso de dúvidas, procurar os profissionais responsáveis pelo projeto, pois os mesmos não se responsabilizam por alterações não autorizadas.
- 3) Dimensões em metros.



## Lily Zemuner



CAU: 80856-3  
@lilyzemuner.arquiteta  
azemuner@gmail.com

## Autor

Lily Zemuner


## Projeto Marcenaria:



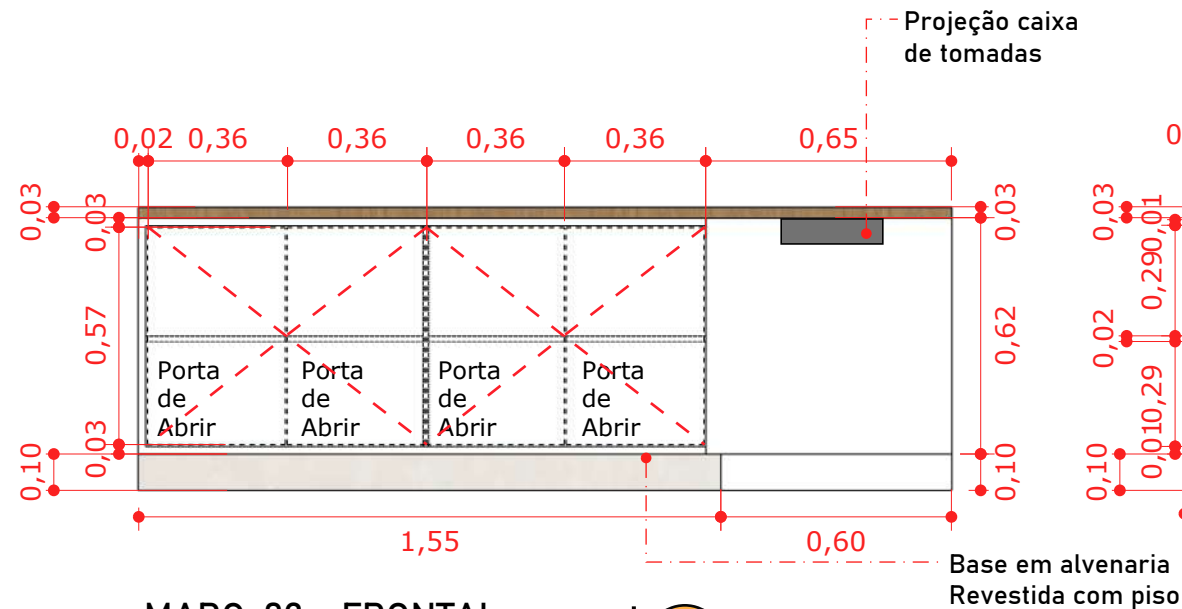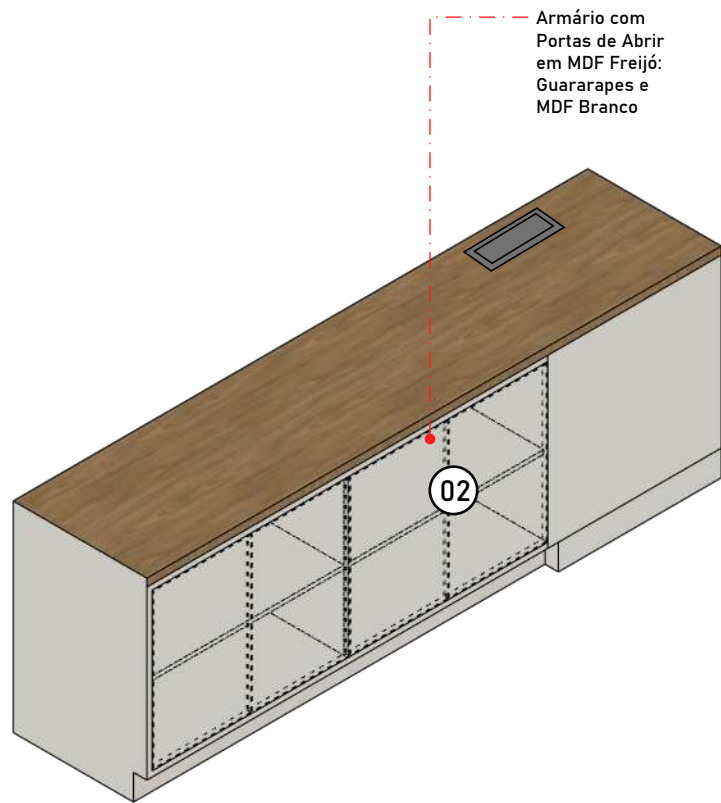

MARC. 02 - FRONTAL  
Escala: 1/20

02

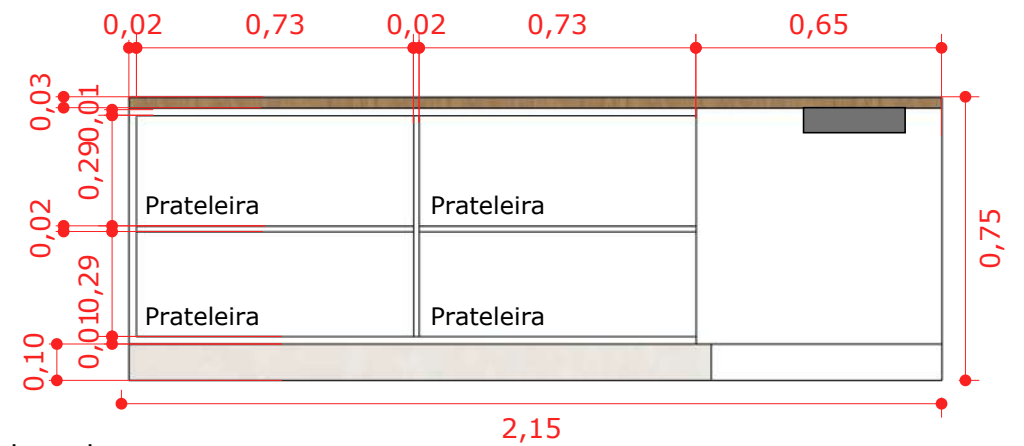


MARC. 02 - INTERNA  
Escala: 1/20

03


PERSP. MARC. 02  
Sem Escala

01

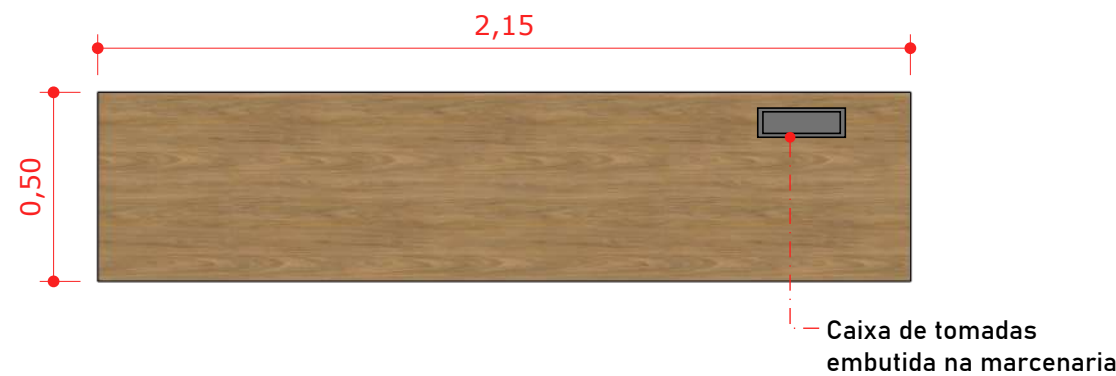

MARC. 02 - SUPERIOR  
Escala: 1/20

04

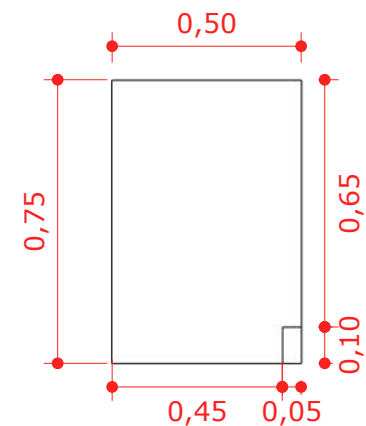

MARC. 02 - LATERAL  
Escala: 1/20

05

### OBSERVAÇÕES GERAIS

- 1) É de responsabilidade do prestador de serviços conferir as medidas na obra.
- 2) Em caso de dúvidas, procurar os profissionais responsáveis pelo projeto, pois os mesmos não se responsabilizam por alterações não autorizadas.
- 3) Dimensões em metros.



Lily Zemuner

CAU: 80856-3  
@lilyzemuner.arquiteta  
azemuner@gmail.com

Autor

Lily Zemuner

Projeto Marcenaria:

Studio Arq Thay Reis



Cliente  
Lu e Lucas

Projeto  
IPESPEM

Data  
Jan/2026

Desenho  
MARC. 02

Escala  
Indicada


Rev.  
RV01

09/12




MDF Freijó:  
Guararapes

MDF Branco

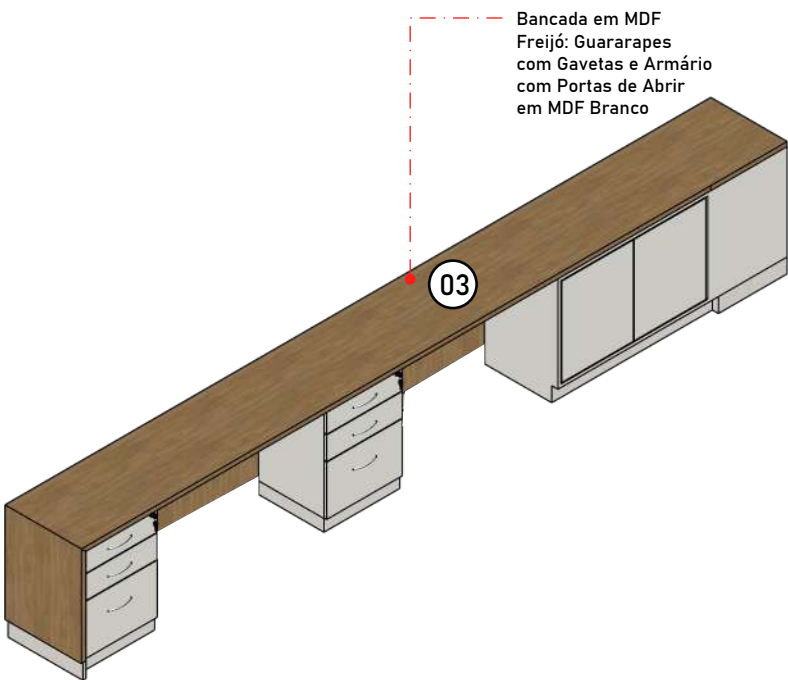


Bancada em MDF  
Freijó: Guararapes  
com Gavetas e Armário  
com Portas de Abrir  
em MDF Branco

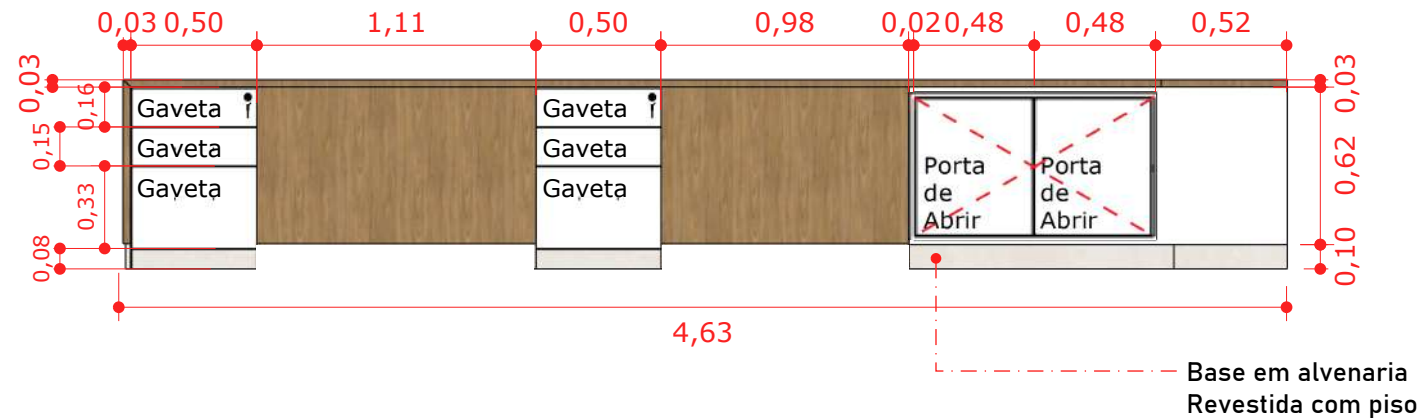

MARC. 03 - FRONTAL

Escala: 1/30


02

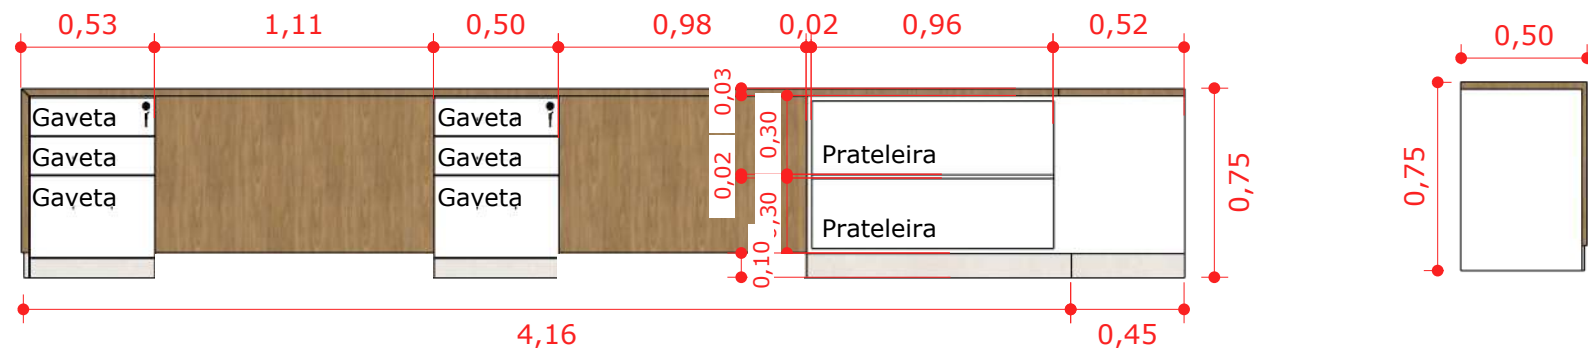

MARC. 03 - INTERNA

Escala: 1/30

03

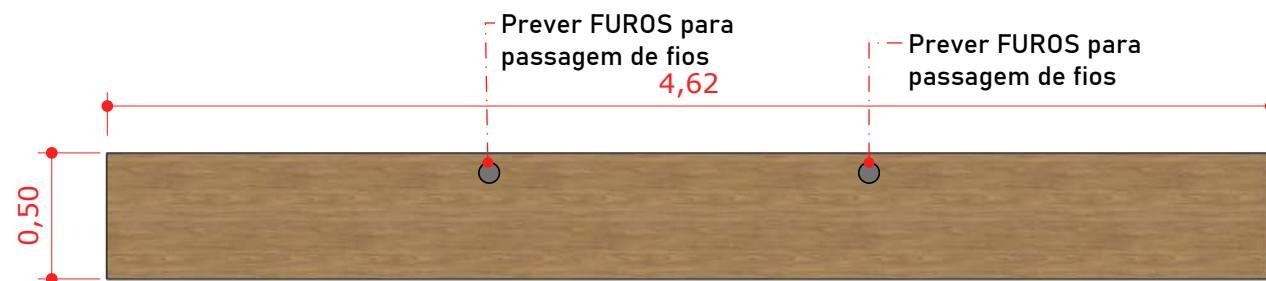

MARC. 03 - SUPERIOR

Escala: 1/30

04

MARC. 03 - LATERAL

Escala: 1/20

05

PERSP. MARC. 03

Sem Escala

01

### OBSERVAÇÕES GERAIS

- 1) É de responsabilidade do prestador de serviços conferir as medidas na obra.
- 2) Em caso de dúvidas, procurar os profissionais responsáveis pelo projeto, pois os mesmos não se responsabilizam por alterações não autorizadas.
- 3) Dimensões em metros.



Lily Zemuner

CAU: 80856-3  
@lilyzemuner.arquiteta  
azemuner@gmail.com

Autor

Lily Zemuner

Projeto Marcenaria:

Studio Arq Thay Reis



Cliente  
Lu e Lucas

Projeto  
IPESPEM

Data  
Jan/2026

Desenho  
MARC. 03

Escala  
Indicada


Rev.  
RV01

10/12



MDF Branco


Armário com  
Portas de Abrir  
em MDF Branco

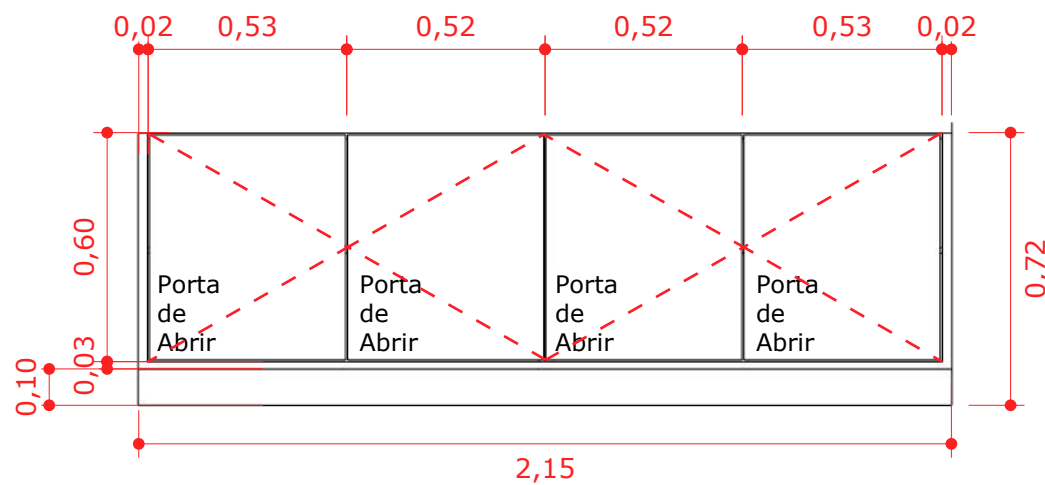

MARC. 04 - FRONTAL

Escala: 1/20

02

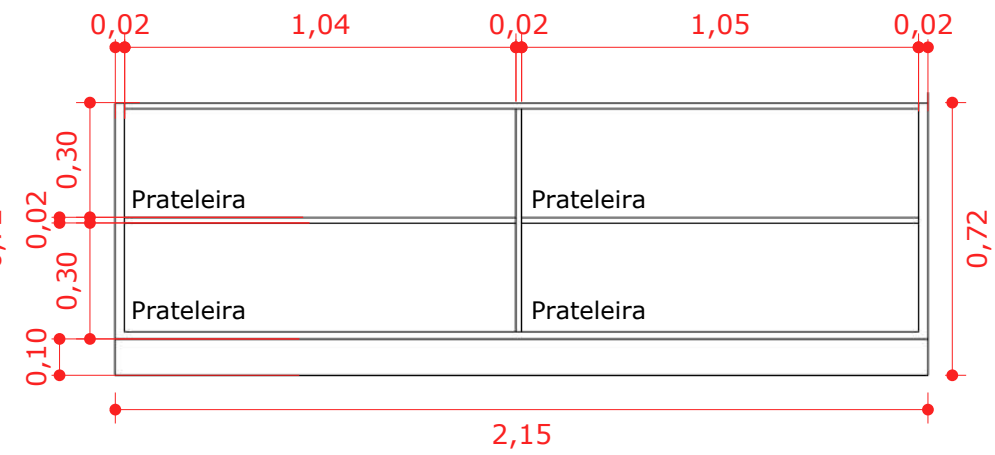

MARC. 04 - INTERNA


Escala: 1/20

03

PERSP. MARC. 04

Sem Escala


01

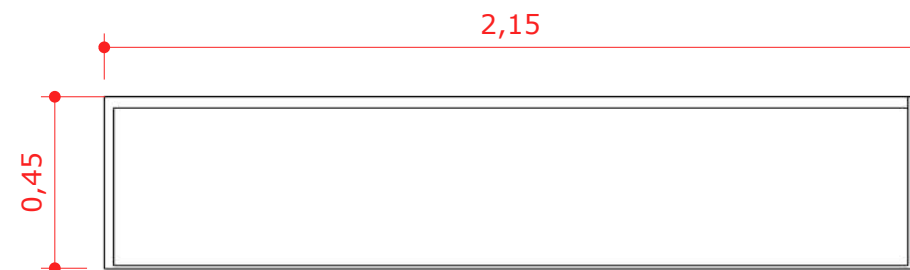

MARC. 04 - SUPERIOR

Escala: 1/20

04

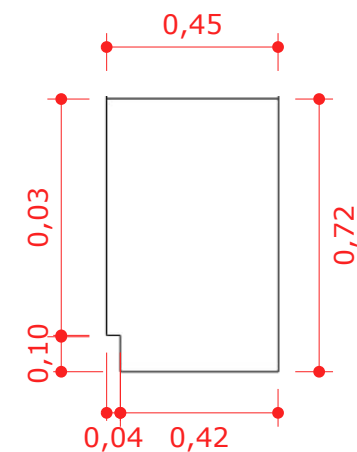

MARC. 04 - LATERAL

Escala: 1/20

05

### OBSERVAÇÕES GERAIS

- 1) É de responsabilidade do prestador de serviços conferir as medidas na obra.
- 2) Em caso de dúvidas, procurar os profissionais responsáveis pelo projeto, pois os mesmos não se responsabilizam por alterações não autorizadas.
- 3) Dimensões em metros.



Lily Zemuner

CAU: 80856-3

@lilyzemuner.arquiteta

azemuner@gmail.com

Autor

Lily Zemuner

Projeto Marcenaria:

Studio Arq Thay Reis

Cliente  
Lu e Lucas

Projeto  
IPESPEM

Data  
Jan/2026

Desenho  
MARC. 04

Escala  
Indicada

Rev.  
RV01

11  
/12






MDF Freijó:  
Guararapes




Persp. MARC. 05  
Sem Escala

01

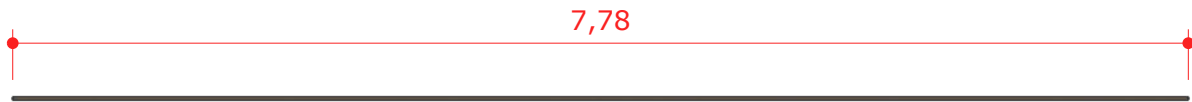

MARC. 05 - FRONTAL  
Escala: 1/50

02

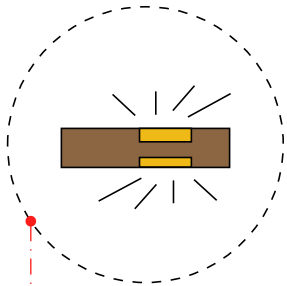

Perfil de led na parte  
SUPERIOR e INFERIOR  
da prateleira



MARC. 05 - SUPERIOR  
Escala: 1/50

03

OBSERVAÇÕES GERAIS

- 1) É de responsabilidade do prestador de serviços conferir as medidas na obra.
- 2) Em caso de dúvidas, procurar os profissionais responsáveis pelo projeto, pois os mesmos não se responsabilizam por alterações não autorizadas.
- 3) Dimensões em metros.



Lily Zemuner

CAU: 80856-3  
@lilyzemuner.arquiteta  
azemuner@gmail.com

Autor

Lily Zemuner

Projeto Marcenaria:  
Studio Arq Thay Reis