

PLANTA DE MARCENARIA: PNE RECEPÇÃO 01
Escala: 1/20

01

OBSERVAÇÕES GERAIS

- 1) É de responsabilidade do prestador de serviços conferir as medidas na obra.
- 2) Em caso de dúvidas, procurar os profissionais responsáveis pelo projeto, pois os mesmos não se responsabilizam por alterações não autorizadas.
- 3) Dimensões em metros.



Lily Zemuner

CAU: 80856-3
@lilyzemuner.arquiteta
azemuner@gmail.com

Autor

Lily Zemuner

Projeto Executivo:

Studio Arq Thay Reis

Cliente
IPESPEM

Projeto
IPESPEM

Data
Jan/2025

Desenho
PLANTA DE MARCENARIA: PNE
RECEPÇÃO 01


Escala
Indicada

Rev.
RV01

01/06



MDF Freijó:
Guararapes

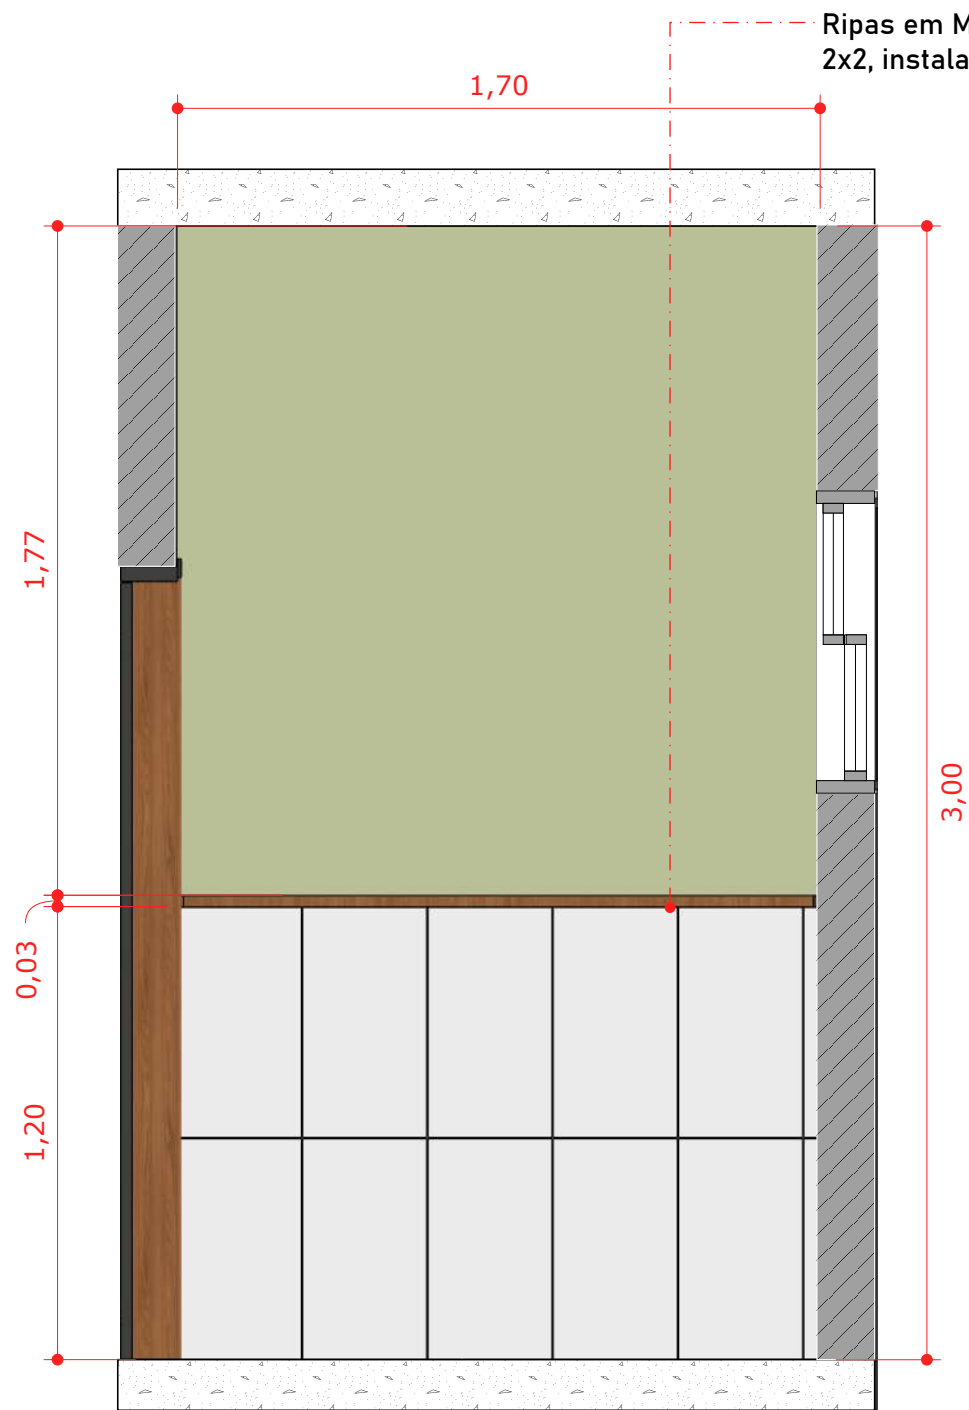


VISTA 01

Escala: 1/20

01

Ripas em MDF Freijó Guararapes
2x2, instaladas acima do revestimento

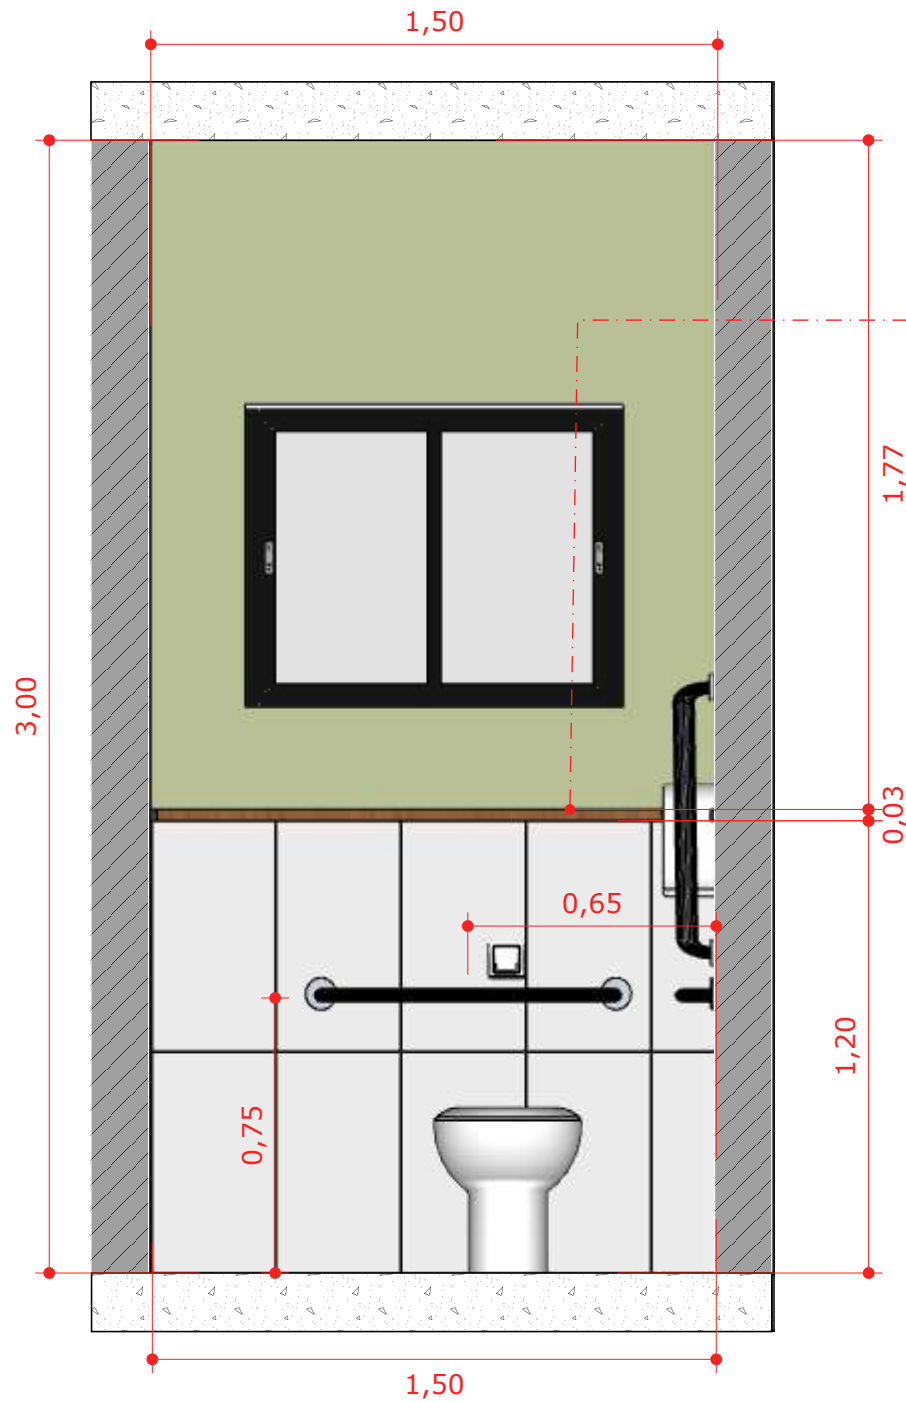

VISTA 02

Escala: 1/20

01

Ripas em MDF Freijó Guararapes
2x2, instaladas acima do revestimento

OBSERVAÇÕES GERAIS

- 1) É de responsabilidade do prestador de serviços conferir as medidas na obra.
- 2) Em caso de dúvidas, procurar os profissionais responsáveis pelo projeto, pois os mesmos não se responsabilizam por alterações não autorizadas.
- 3) Dimensões em metros.



Lily Zemuner

CAU: 80856-3
@lilyzemuner.arquiteta
azemuner@gmail.com

Autor

Lily Zemuner

Projeto Executivo:

Studio Arq Thay Reis

Cliente
IPESPEM

Projeto
IPESPEM

Data
Jan/2025

Desenho
VISTA 01 E 02


Escala
Indicada

Rev.
RV01

02/06




MDF Freijó:
Guararapes

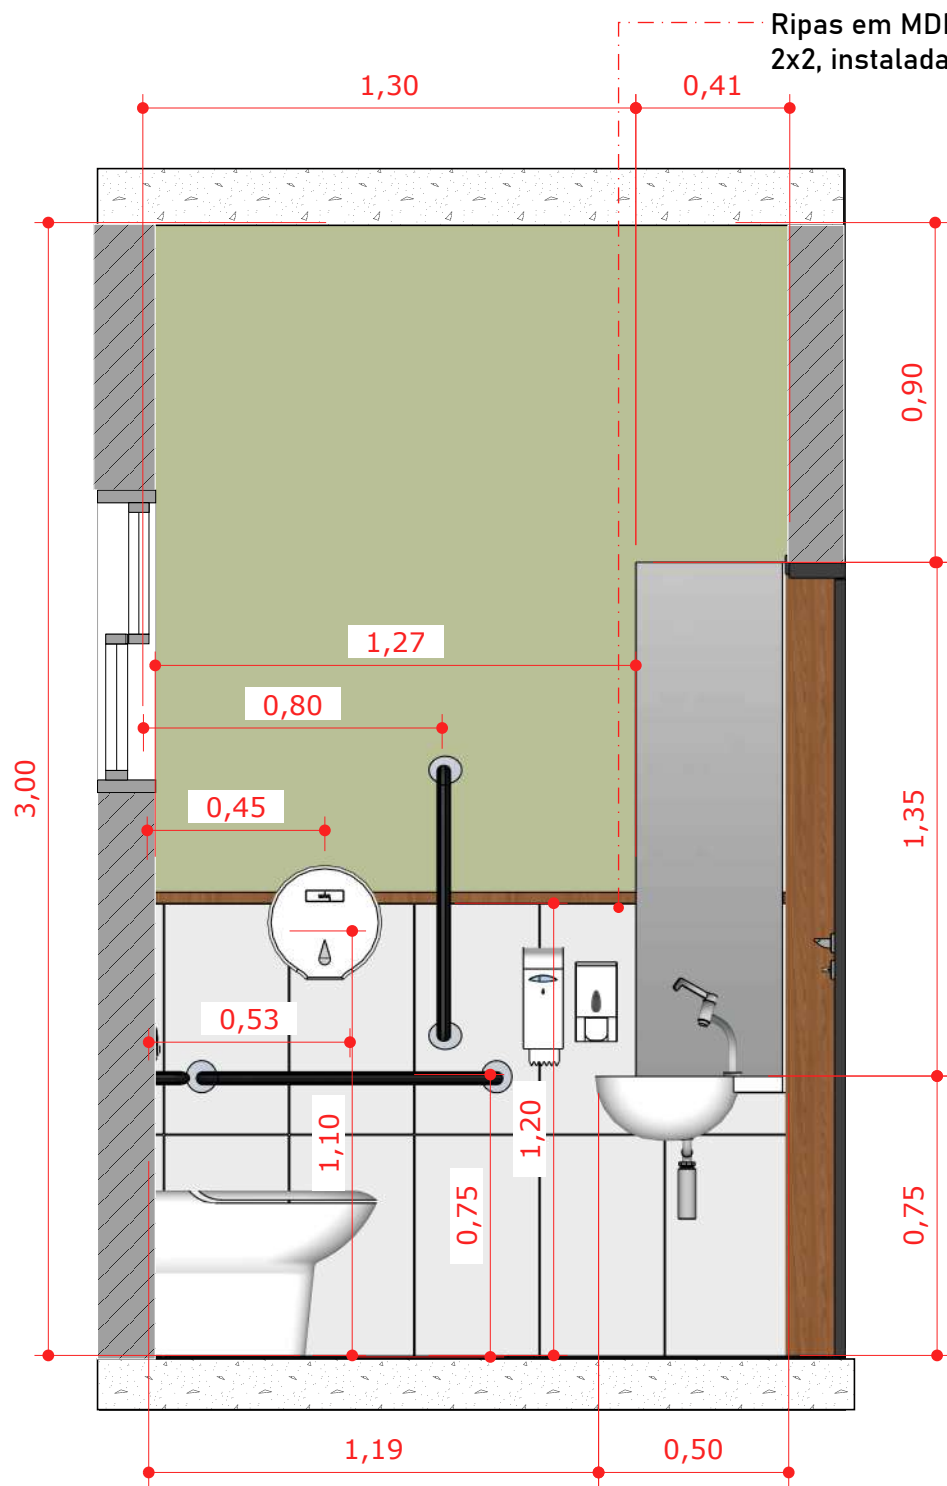

VISTA 03
Escala: 1/20

01

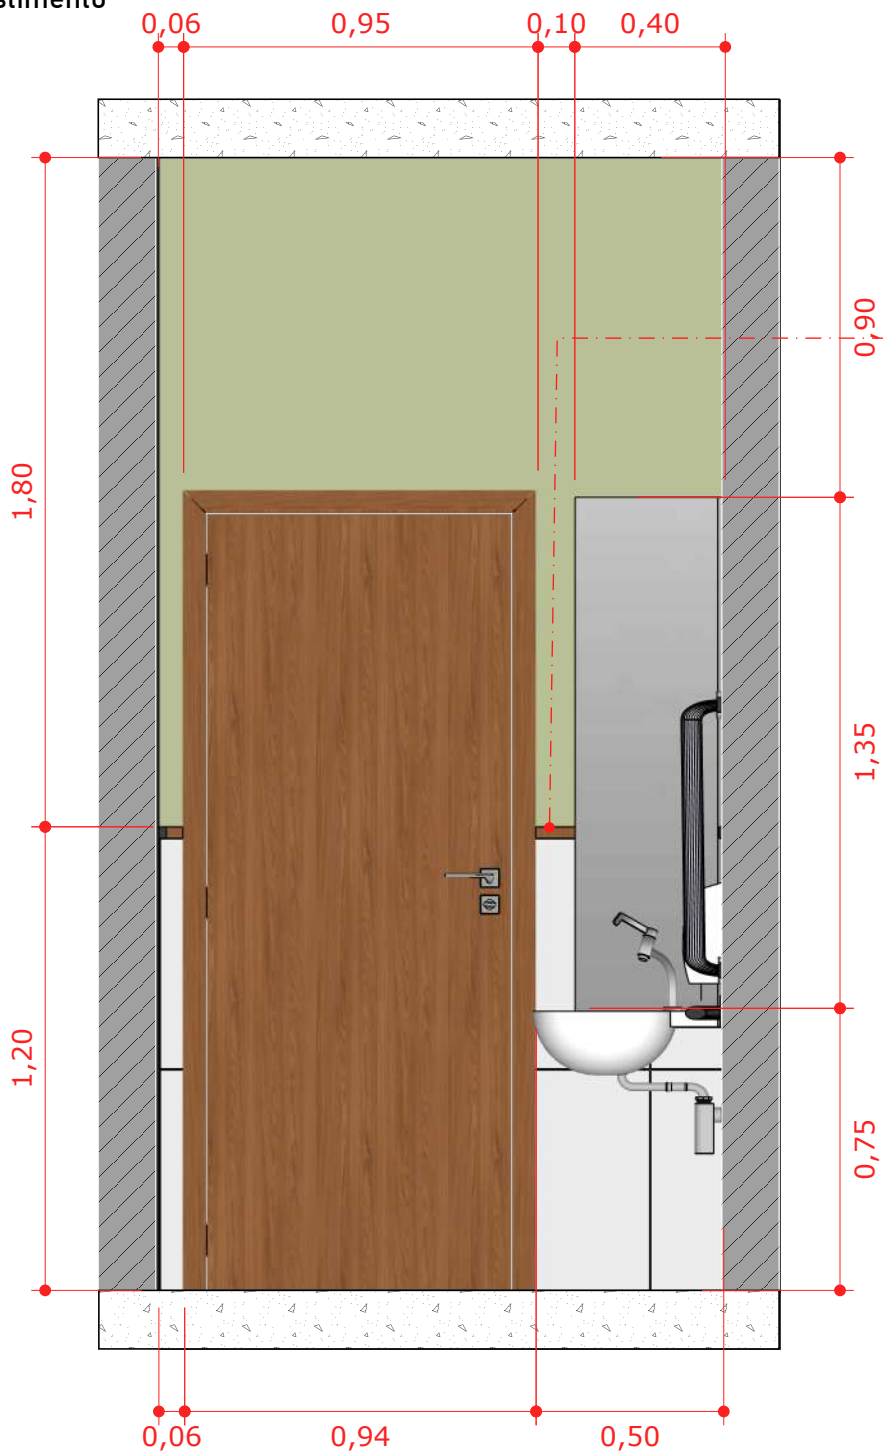

VISTA 04
Escala: 1/20

01

Ripas em MDF Freijó Guararapes
2x2, instaladas acima do revestimento



Lily Zemuner

CAU: 80856-3
@lilyzemuner.arquiteta
azemuner@gmail.com

Autor

Lily Zemuner

Projeto Executivo:

Studio Arq Thay Reis

OBSERVAÇÕES GERAIS

- 1) É de responsabilidade do prestador de serviços conferir as medidas na obra.
- 2) Em caso de dúvidas, procurar os profissionais responsáveis pelo projeto, pois os mesmos não se responsabilizam por alterações não autorizadas.
- 3) Dimensões em metros.

Cliente
IPESPEM


Projeto
IPESPEM

Data
Jan/2025

Desenho
VISTA 03 E 04

Escala
Indicada

Rev.
RV01

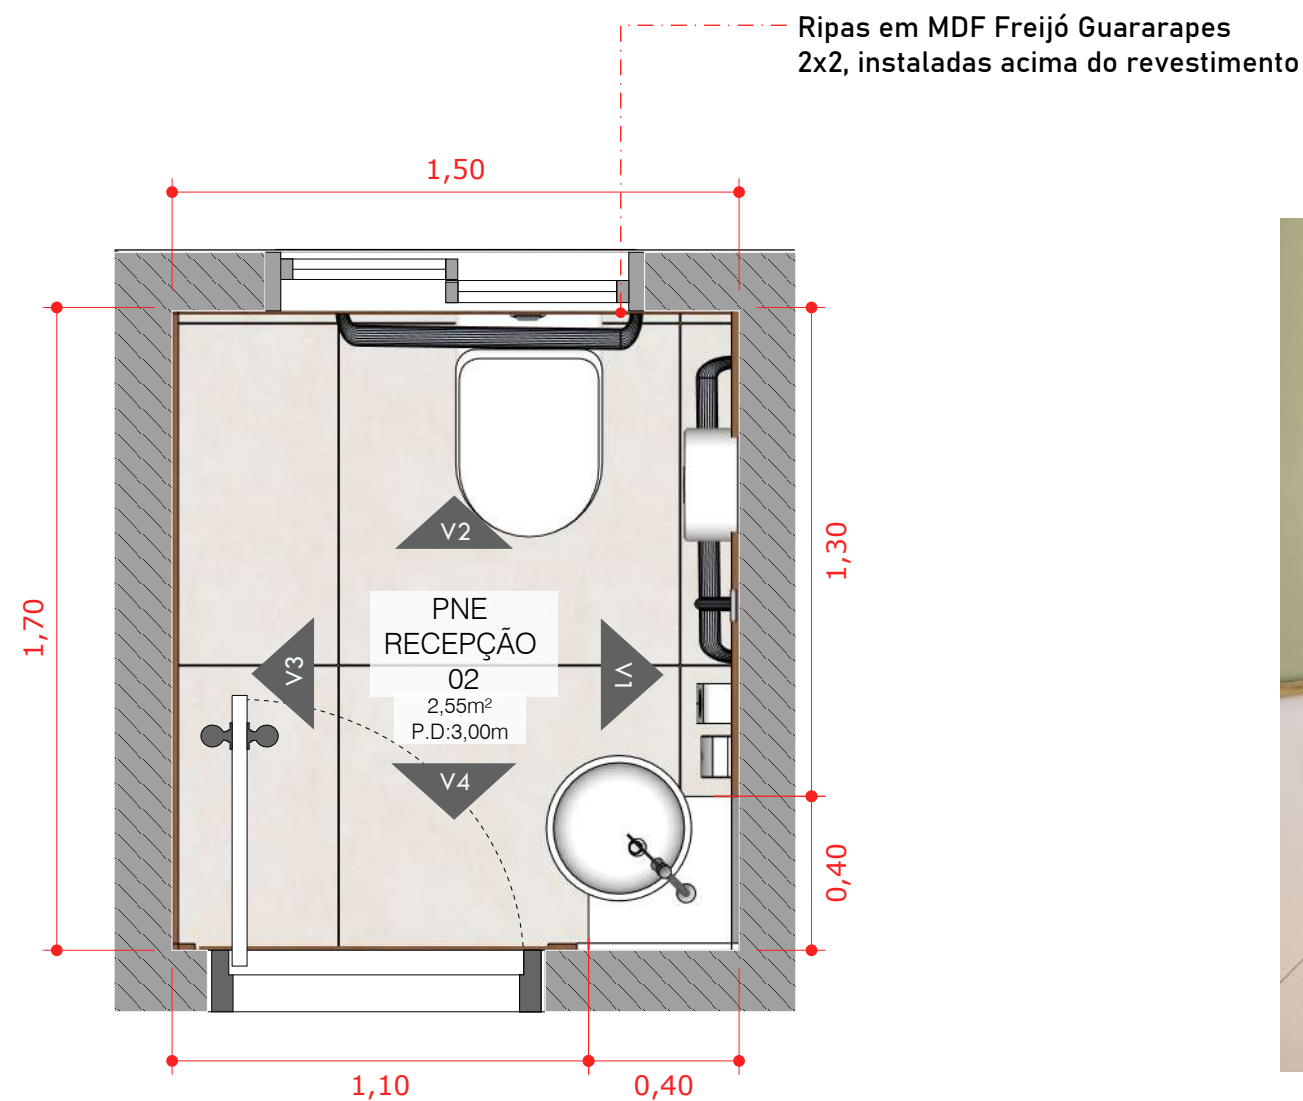

PLANTA DE MARCENARIA: PNE RECEPÇÃO 02
Escala: 1/20

01

OBSERVAÇÕES GERAIS

- 1) É de responsabilidade do prestador de serviços conferir as medidas na obra.
- 2) Em caso de dúvidas, procurar os profissionais responsáveis pelo projeto, pois os mesmos não se responsabilizam por alterações não autorizadas.
- 3) Dimensões em metros.



Lily Zemuner

CAU: 80856-3
@lilyzemuner.arquiteta
azemuner@gmail.com

Autor

Lily Zemuner

Projeto Executivo:

Studio Arq Thay Reis

Cliente
IPESPEM

Projeto
IPESPEM

Data
Jan/2025

Desenho
PLANTA DE MARCENARIA: PNE
RECEPÇÃO 02


Escala
Indicada

Rev.
RV01

04/06




MDF Freijó:
Guararapes

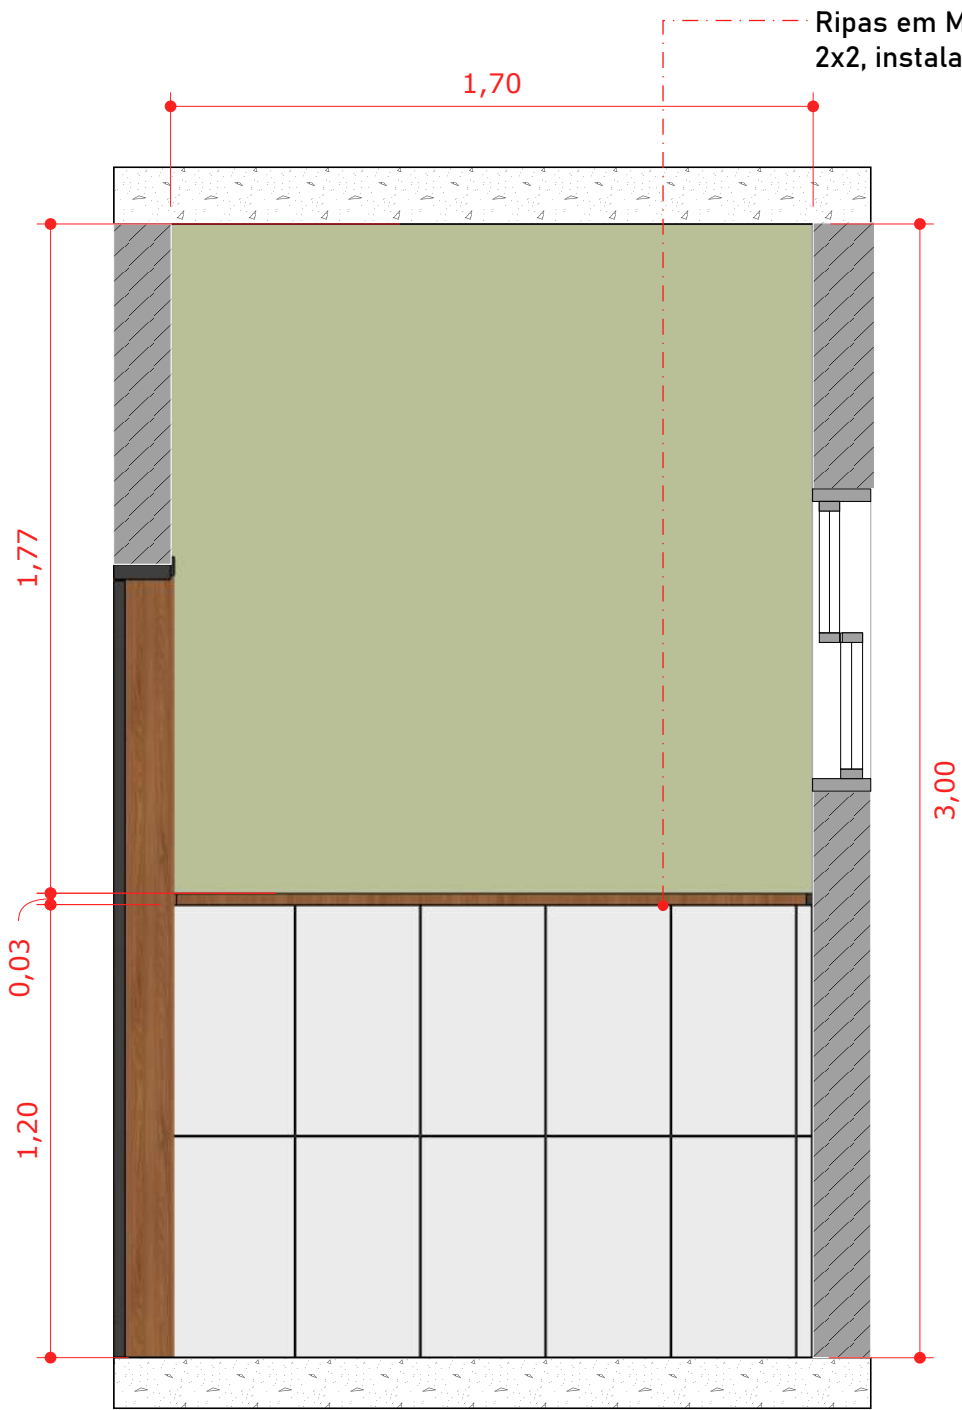

VISTA 01

Escala: 1/20

01

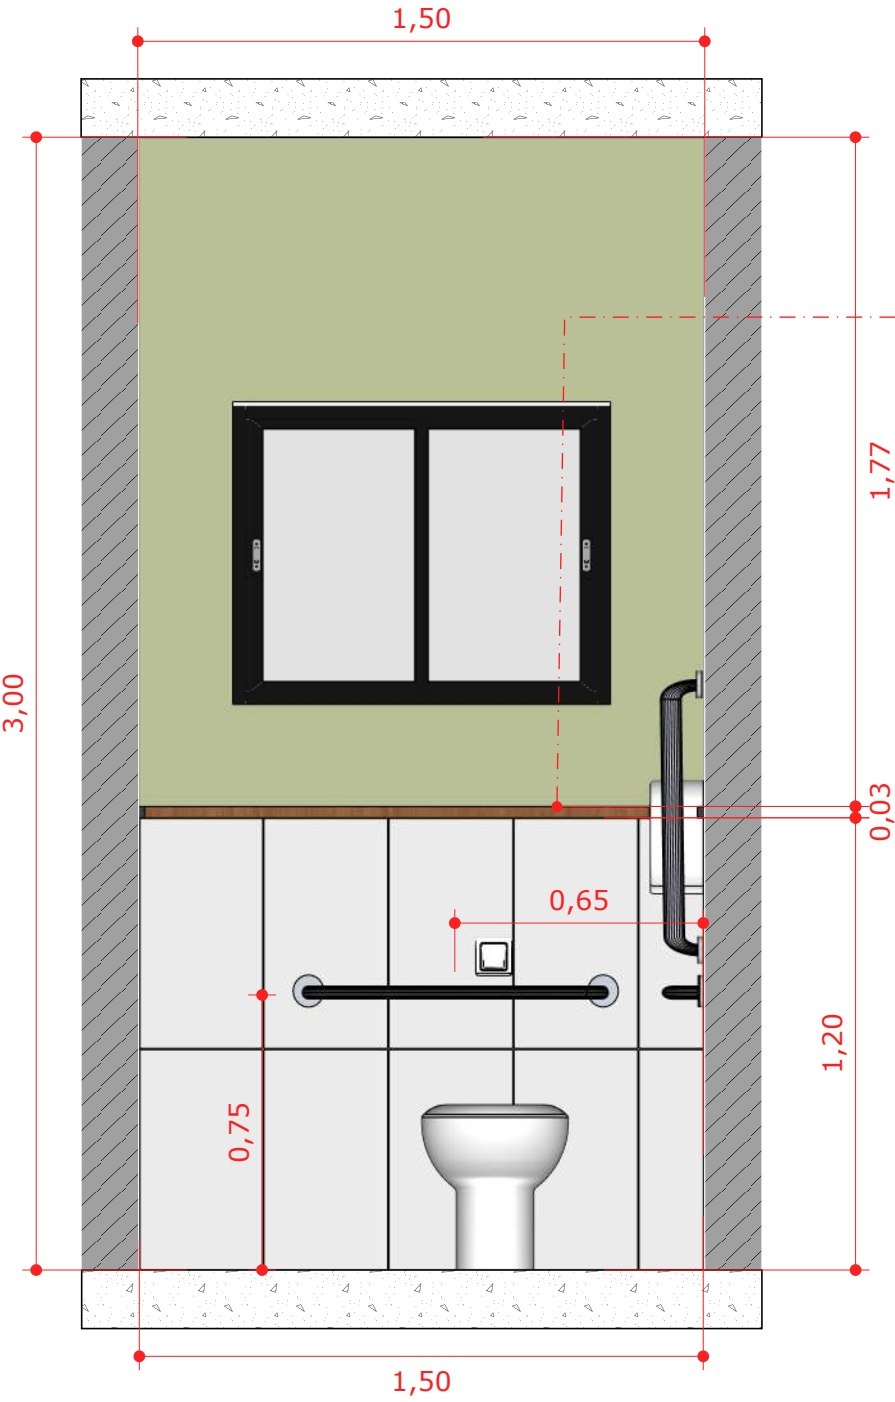

VISTA 02

Escala: 1/20

01

OBSERVAÇÕES GERAIS

- 1) É de responsabilidade do prestador de serviços conferir as medidas na obra.
- 2) Em caso de dúvidas, procurar os profissionais responsáveis pelo projeto, pois os mesmos não se responsabilizam por alterações não autorizadas.
- 3) Dimensões em metros.



Lily Zemuner

CAU: 80856-3
@lilyzemuner.arquiteta
azemuner@gmail.com

Autor

Lily Zemuner

Projeto Executivo:

Studio Arq Thay Reis

Cliente
IPESPEM

Projeto
IPESPEM

Data
Jan/2025

Desenho
VISTA 01 E 02


Escala
Indicada

Rev.
RV01

05/06




MDF Freijó:
Guararapes

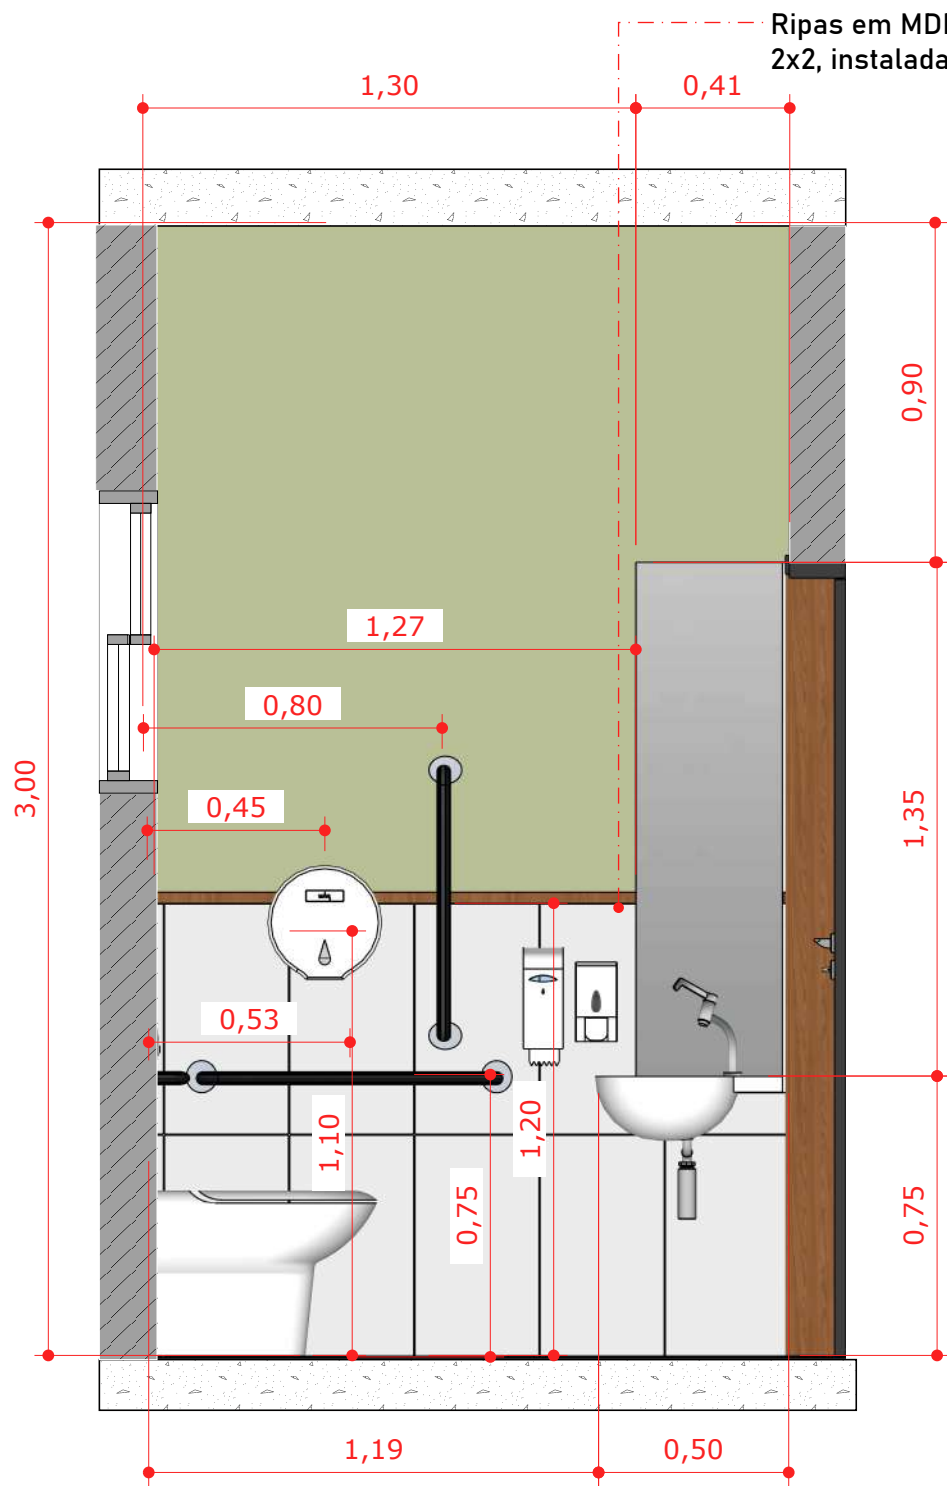

VISTA 03
Escala: 1/20

01

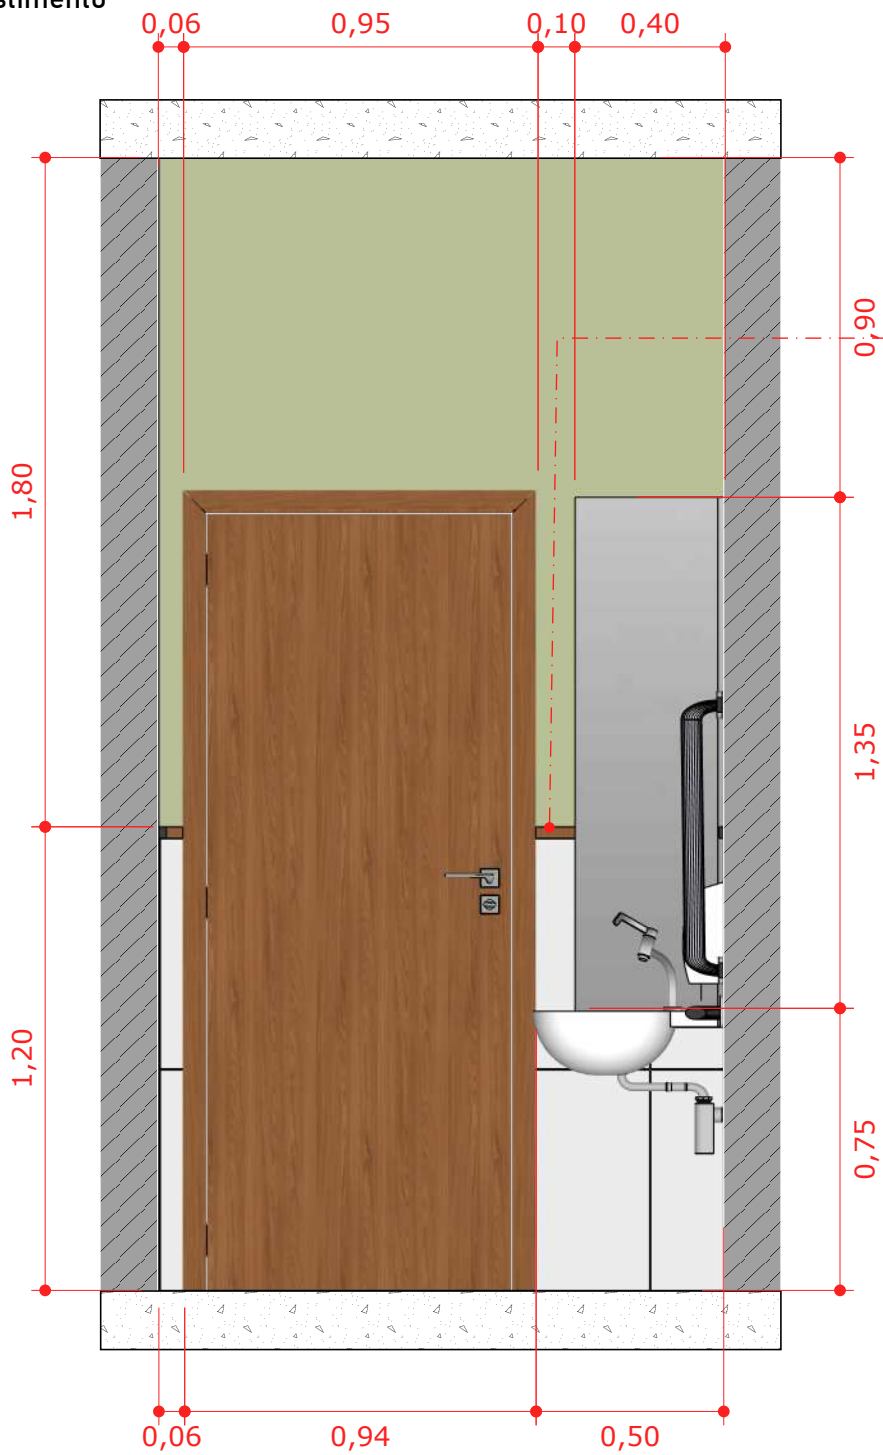

VISTA 04
Escala: 1/20

01

OBSERVAÇÕES GERAIS

- 1) É de responsabilidade do prestador de serviços conferir as medidas na obra.
- 2) Em caso de dúvidas, procurar os profissionais responsáveis pelo projeto, pois os mesmos não se responsabilizam por alterações não autorizadas.
- 3) Dimensões em metros.



Lily Zemuner

CAU: 80856-3
@lilyzemuner.arquiteta
azemuner@gmail.com

Autor

Lily Zemuner

Projeto Executivo:

Studio Arq Thay Reis

Cliente
IPESPEM

Projeto
IPESPEM

Data
Jan/2025

Desenho
VISTA 03 E 04

Escala
Indicada

Rev.
RV01

06/06