


OBSERVAÇÕES GERAIS

- 1) É de responsabilidade do prestador de serviços conferir as medidas na obra.
- 2) Em caso de dúvidas, procurar os profissionais responsáveis pelo projeto, pois os mesmos não se responsabilizam por alterações não autorizadas.
- 3) Dimensões em metros.

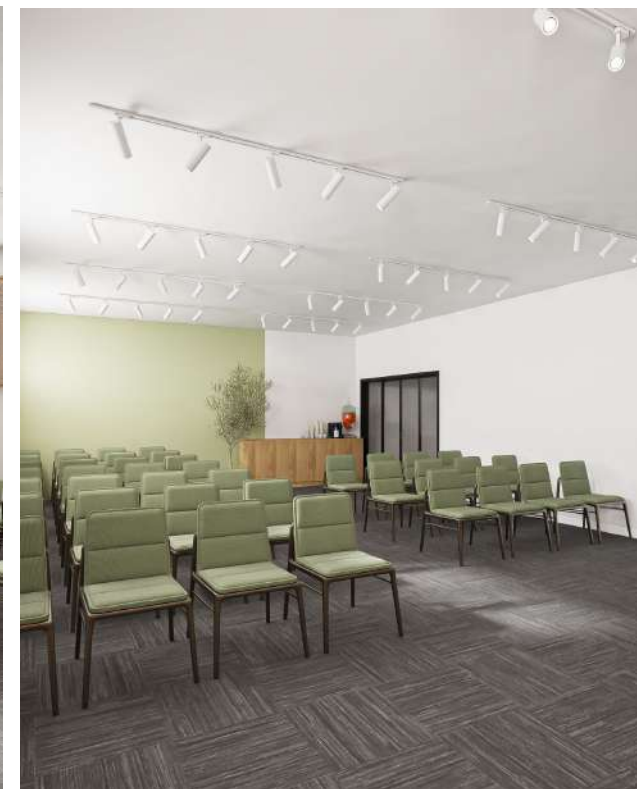

Lily Zemuner

CAU: 80856-3
@lilyzemuner.arquiteta
azemuner@gmail.com

Autor

Lily Zemuner

Projeto Marcenaria:
Studio Arq Thay Reis

Cliente
IPESPEM

Projeto
IPESPEM


Data
Jan/2026

Desenho
PLANTA DE MARCENARIA:
AUDITÓRIO

Escala
Indicada

Rev.
RV01

01
/10

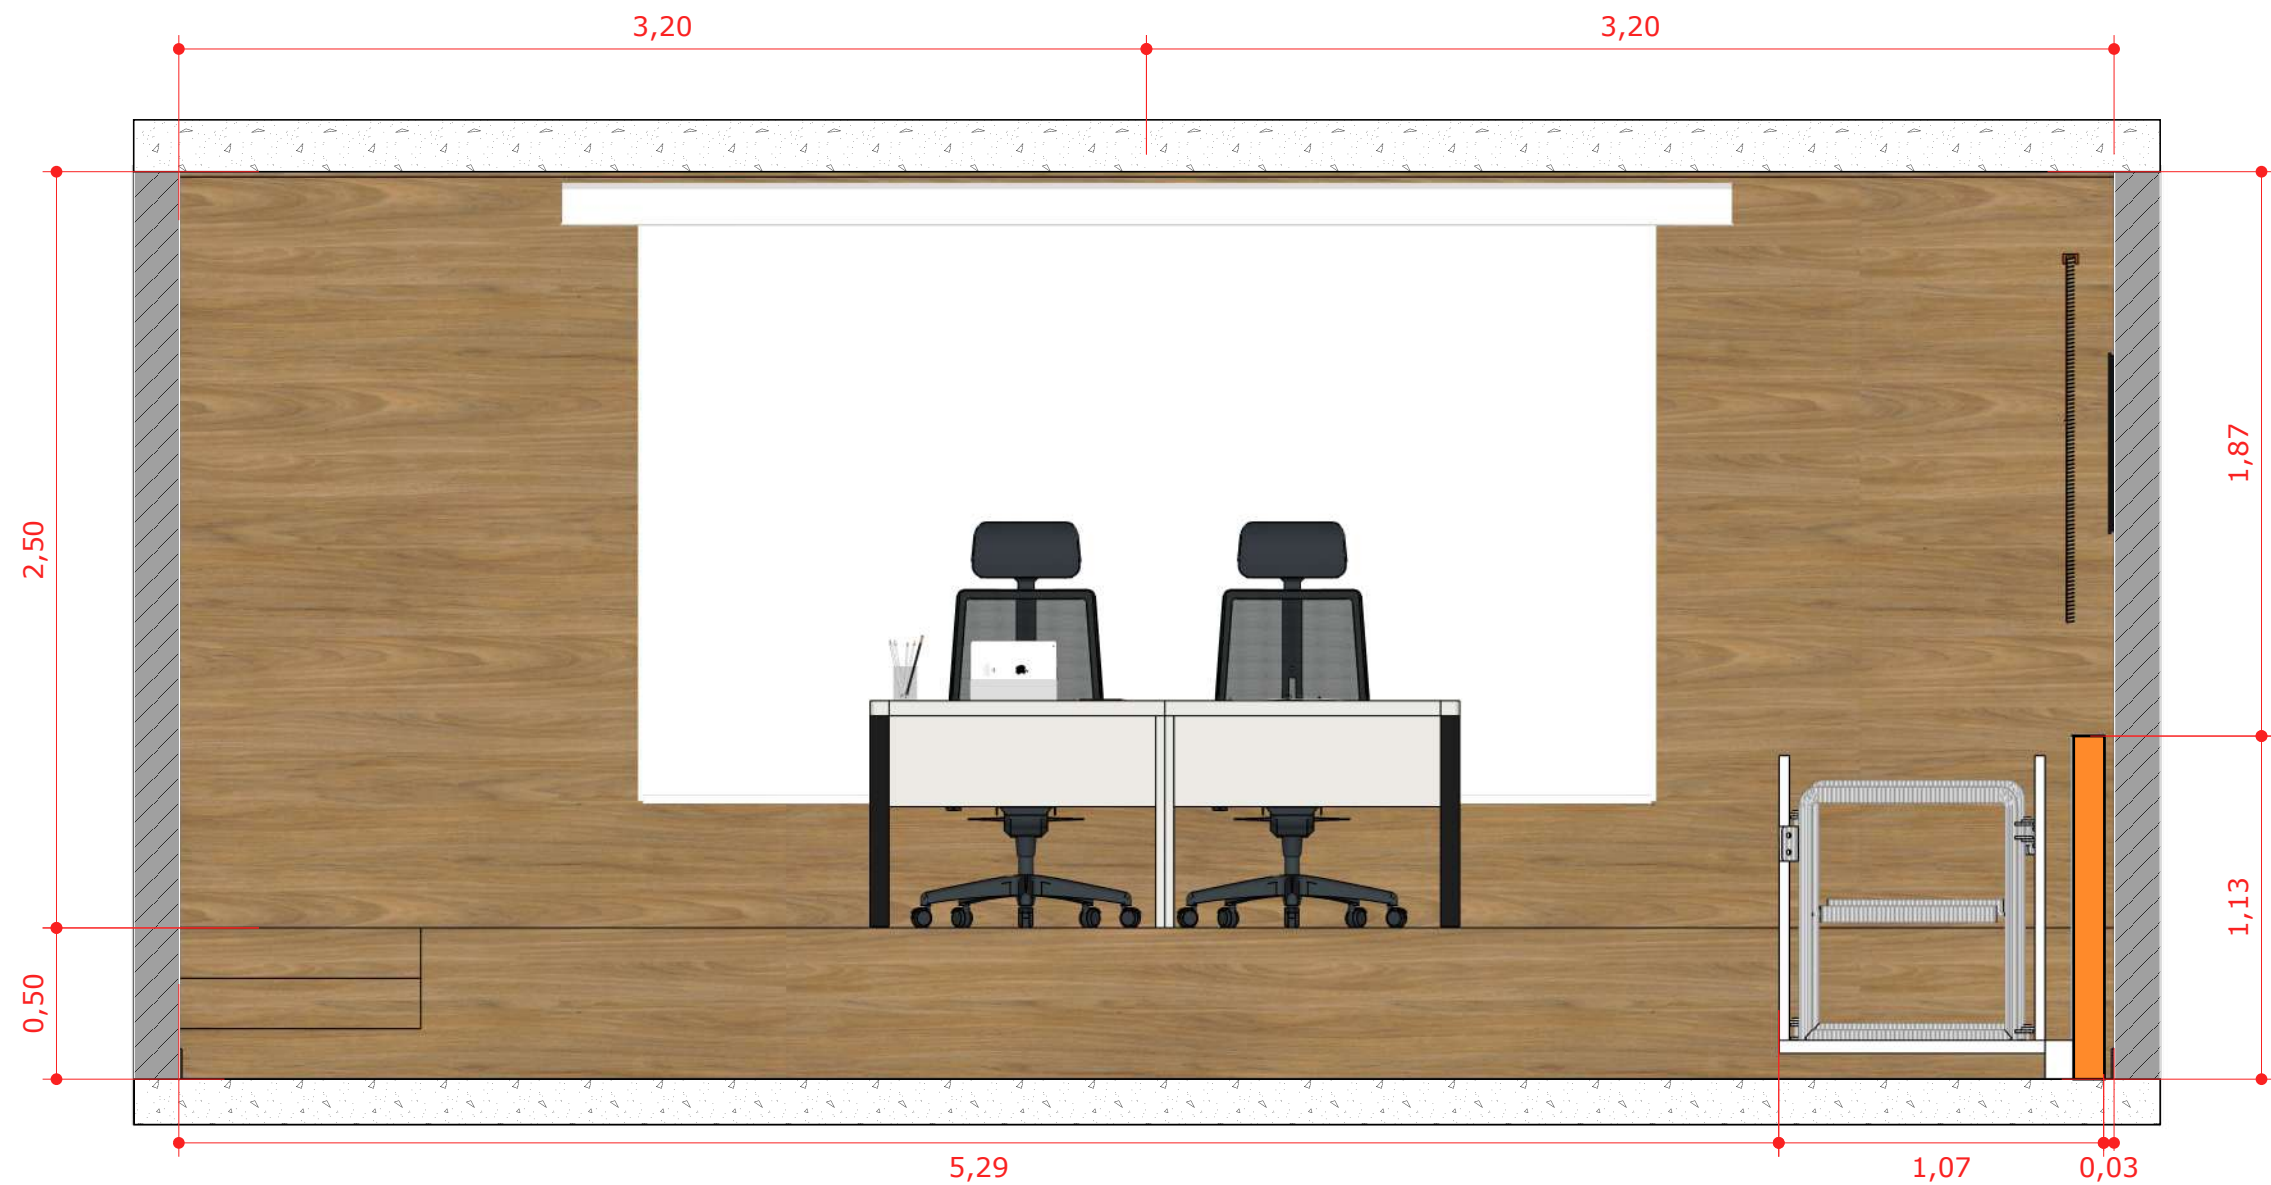

VISTA 01
Escala: 1/25

01



Lily Zemuner

CAU: 80856-3
@lilyzemuner.arquiteta
azemuner@gmail.com

Autor

Lily Zemuner

Projeto Marcenaria:

Studio Arq Thay Reis

OBSERVAÇÕES GERAIS

- 1) É de responsabilidade do prestador de serviços conferir as medidas na obra.
- 2) Em caso de dúvidas, procurar os profissionais responsáveis pelo projeto, pois os mesmos não se responsabilizam por alterações não autorizadas.
- 3) Dimensões em metros.



Cliente
IPESPEM

Projeto
IPESPEM


Data
Jan/2026

Desenho
VISTA 01

Escala
Indicada

Rev.
RV01

02/10

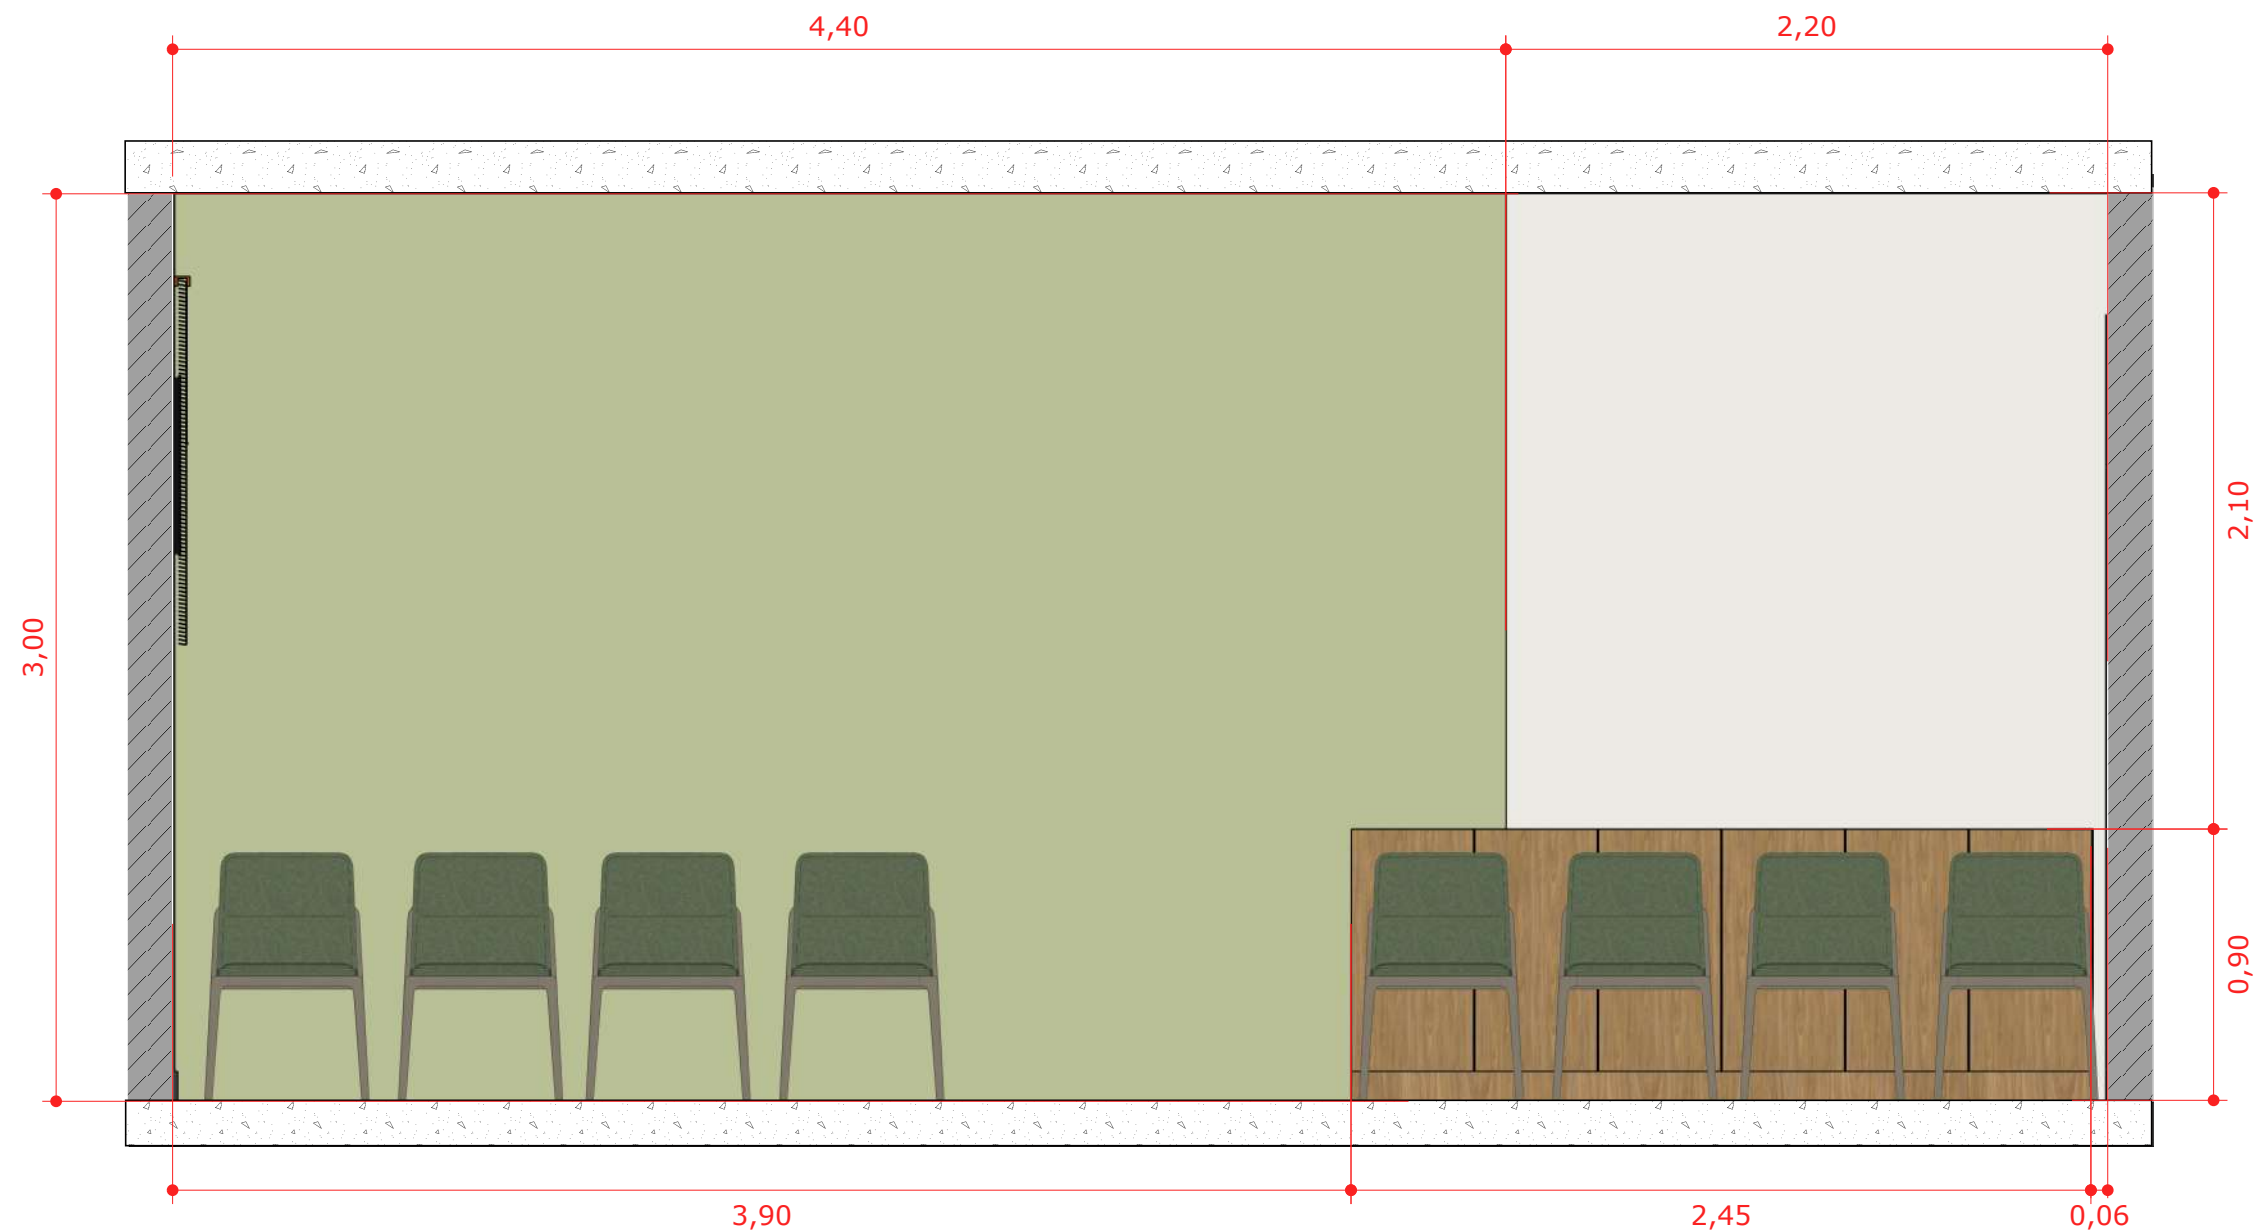

VISTA 02
Escala: 1/25

01



Lily Zemuner

CAU: 80856-3
@lilyzemuner.arquiteta
azemuner@gmail.com

Autor

Lily Zemuner

Projeto Marcenaria:

Studio Arq Thay Reis

OBSERVAÇÕES GERAIS

- 1) É de responsabilidade do prestador de serviços conferir as medidas na obra.
- 2) Em caso de dúvidas, procurar os profissionais responsáveis pelo projeto, pois os mesmos não se responsabilizam por alterações não autorizadas.
- 3) Dimensões em metros.



Cliente
IPESPEM

Projeto
IPESPEM


Data
Jan/2026

Desenho
VISTA 02

Escala
Indicada

Rev.
RV01

03/10

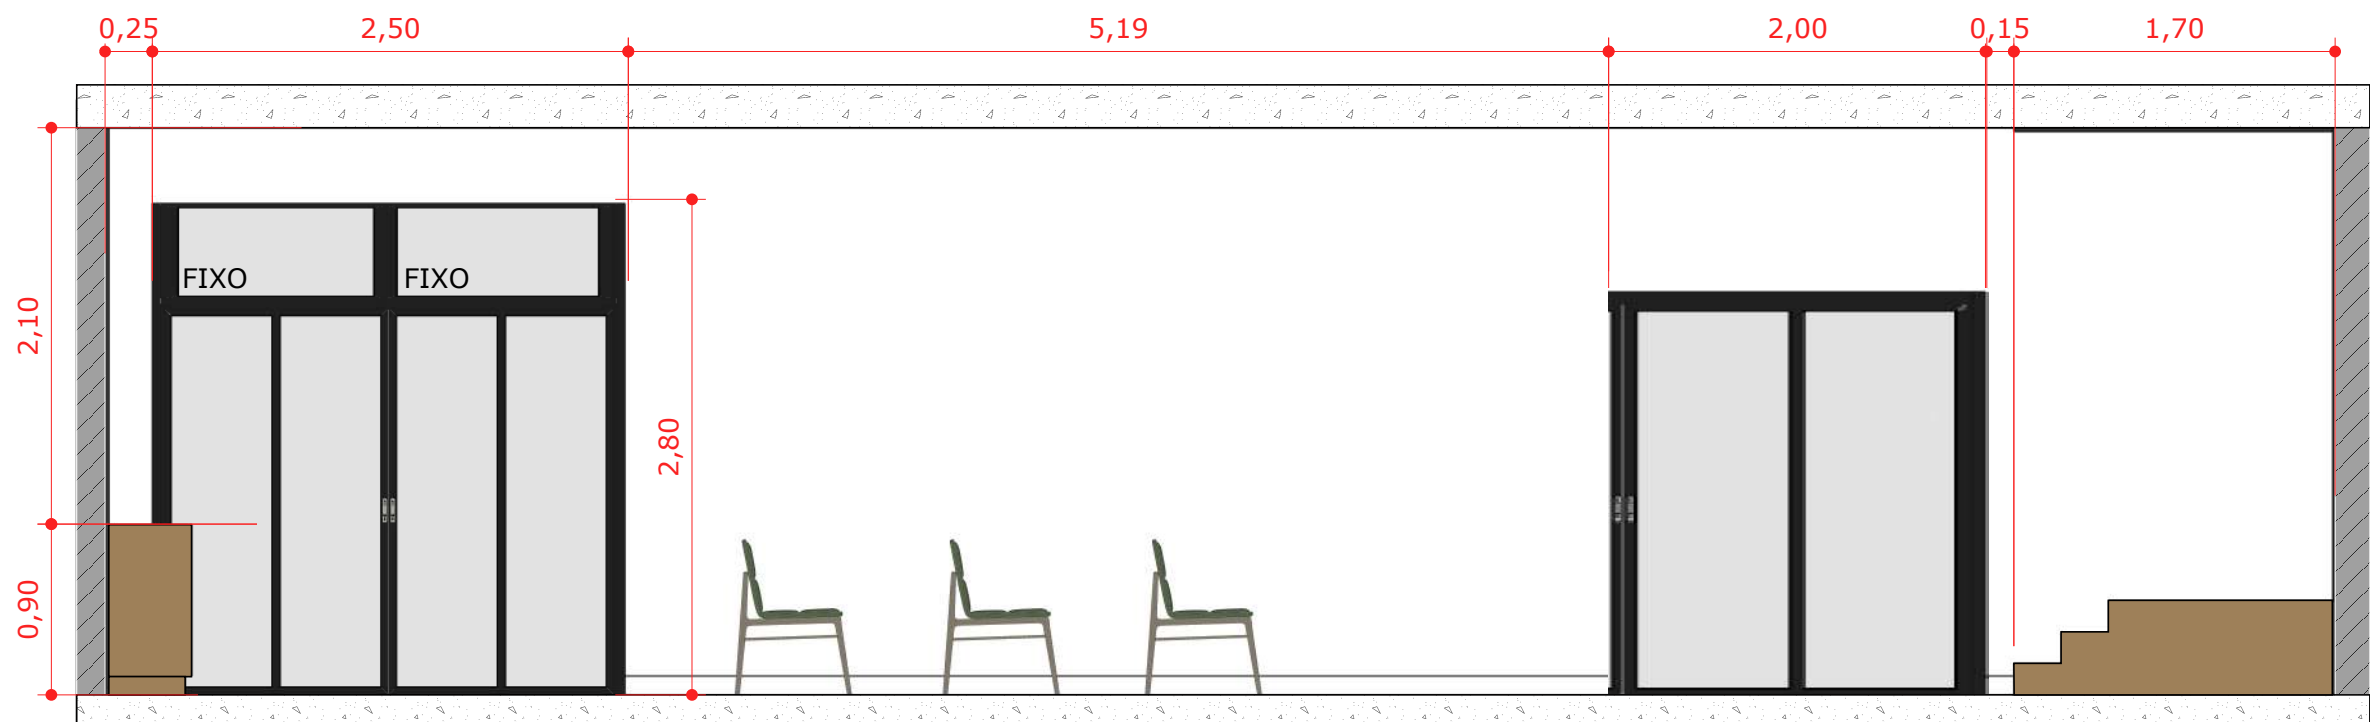

VISTA 03
Escala: 1/40

01



Lily Zemuner

CAU: 80856-3
@lilyzemuner.arquiteta
azemuner@gmail.com

Autor

Lily Zemuner

Projeto Marcenaria:

Studio Arq Thay Reis

OBSERVAÇÕES GERAIS

- 1) É de responsabilidade do prestador de serviços conferir as medidas na obra.
- 2) Em caso de dúvidas, procurar os profissionais responsáveis pelo projeto, pois os mesmos não se responsabilizam por alterações não autorizadas.
- 3) Dimensões em metros.

Cliente
IPESPEM

Projeto
IPESPEM


Data
Jan/2026

Desenho
VISTA 03

Escala
Indicada

Rev.
RV01

04
/10

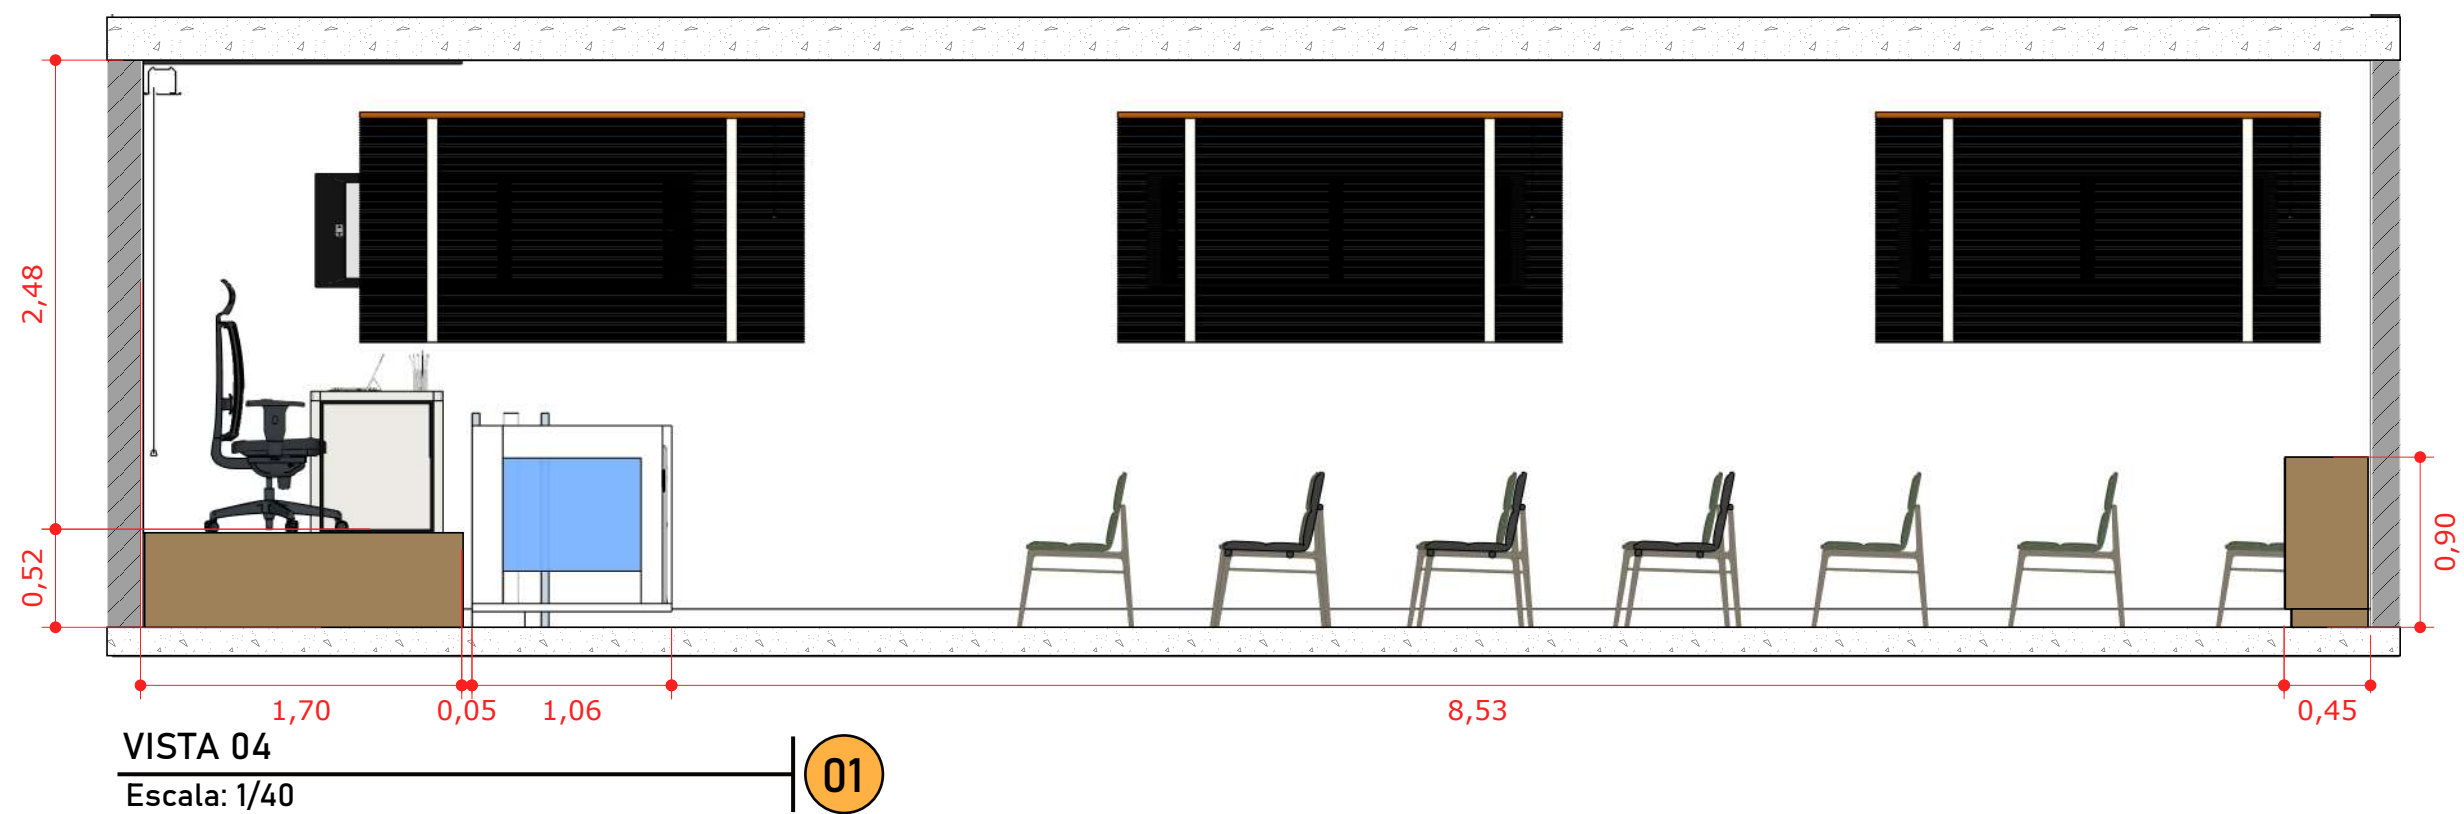

Lily Zemuner

CAU: 80856-3
@lilyzemuner.arquiteta
azemuner@gmail.com

Autor

Lily Zemuner

Projeto Marcenaria:

Studio Arq Thay Reis

OBSERVAÇÕES GERAIS

- 1) É de responsabilidade do prestador de serviços conferir as medidas na obra.
- 2) Em caso de dúvidas, procurar os profissionais responsáveis pelo projeto, pois os mesmos não se responsabilizam por alterações não autorizadas.
- 3) Dimensões em metros.

Cliente
IPESPEM

Projeto
IPESPEM

Data
Jan/2026

Desenho
VISTA 04


Escala
Indicada

Rev.
RV01


05
/10



MDF Freijó:
Guararapes

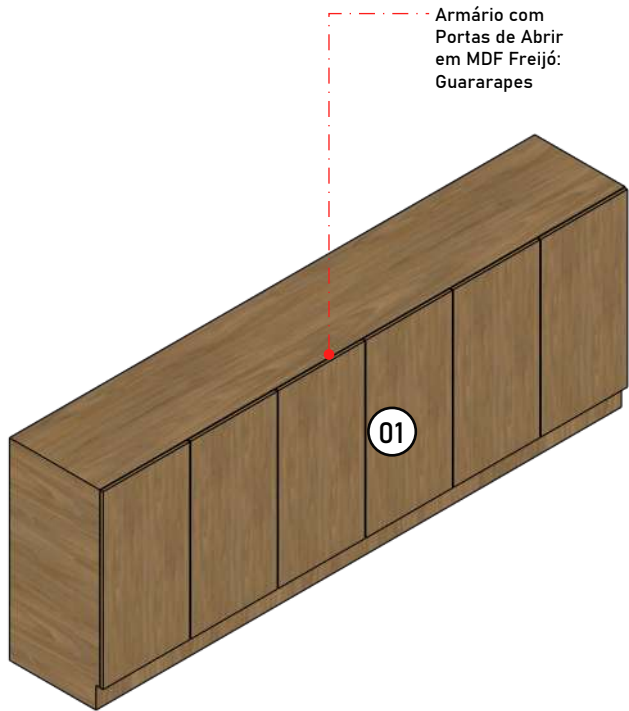


Armário com
Portas de Abrir
em MDF Freijó:
Guararapes

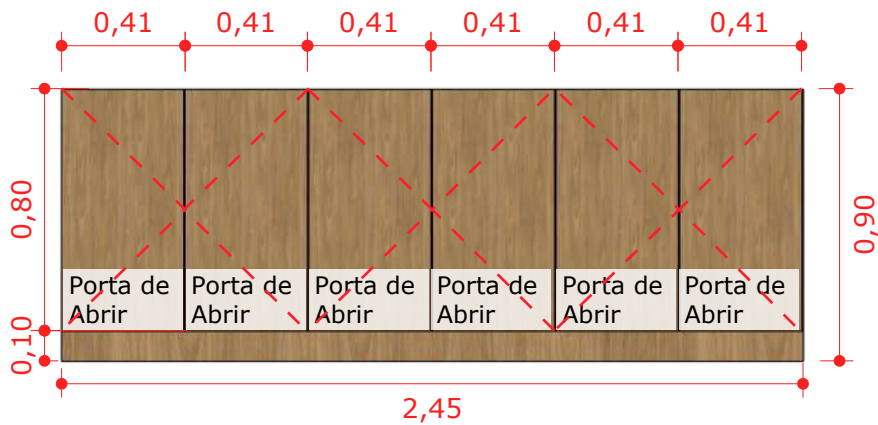

MARC. 01 - FRONTAL
Escala: 1/20

02

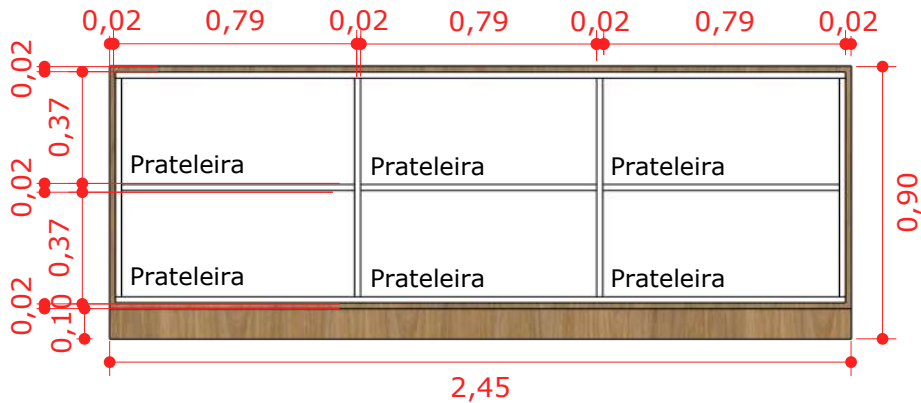


MARC. 01 - INTERNA
Escala: 1/20

03


PERSP. MARC. 01
Sem Escala

01

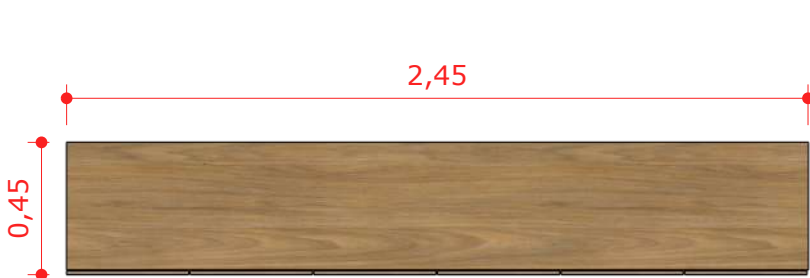

MARC. 01 - SUPERIOR
Escala: 1/20

04

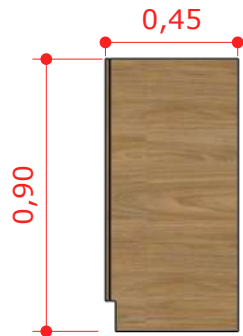

MARC. 01 - LATERAL
Escala: 1/20

05

OBSERVAÇÕES GERAIS

- 1) É de responsabilidade do prestador de serviços conferir as medidas na obra.
- 2) Em caso de dúvidas, procurar os profissionais responsáveis pelo projeto, pois os mesmos não se responsabilizam por alterações não autorizadas.
- 3) Dimensões em metros.



Lily Zemuner

CAU: 80856-3
@lilyzemuner.arquiteta
azemuner@gmail.com

Autor

Lily Zemuner

Projeto Marcenaria:

Studio Arq Thay Reis

Cliente
IPESPEM

Projeto
IPESPEM

Data
Jan/2026

Desenho
MARC. 01

Escala
Indicada


Rev.
RV01

06/10



MADEIRA MACIÇA
IPÊ

ATENÇÃO!
VERIFICAR ESTRUTURA NECESSÁRIA PARA A BASE DO PALCO, COM VIGAS E CAIBROS, GARANTINDO SEGURANÇA, ESTABILIDADE E CONFORTO

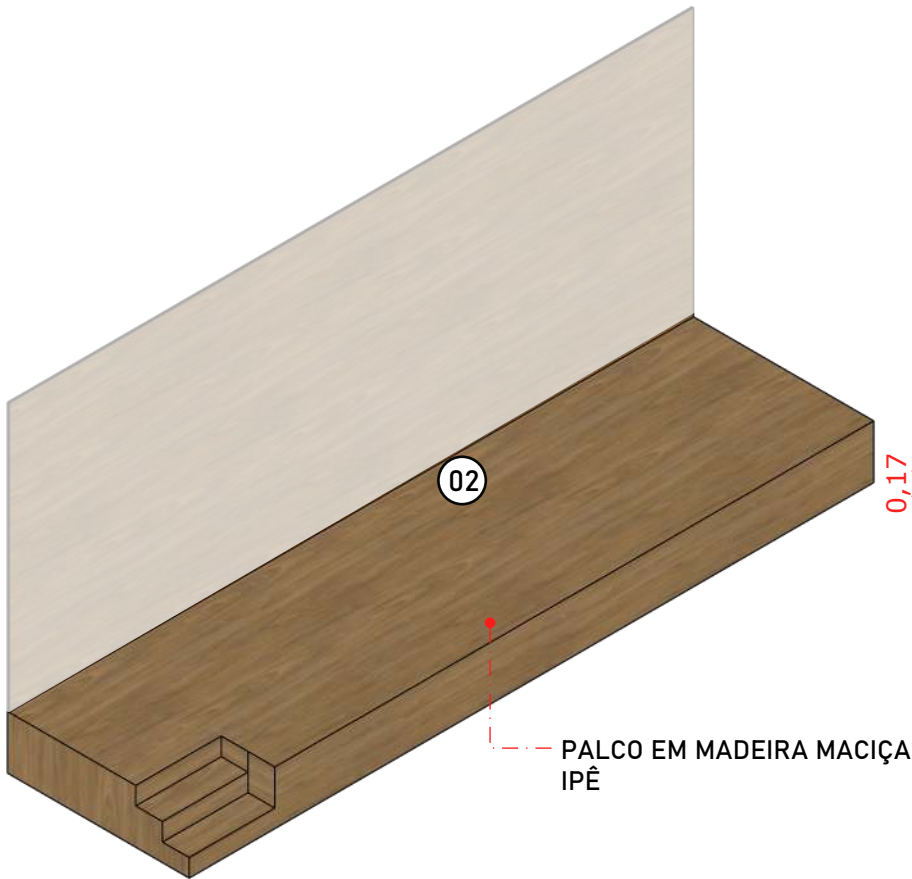


Persp. Marc. 02 Peça B
Sem Escala



Marc. 02 Peça B - Frontal



Marc. 02 Peça B - Superior

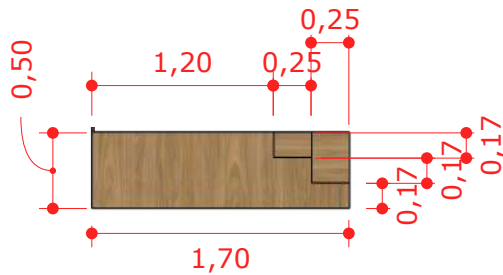

Marc. 02 Peça B - Lateral

OBSERVAÇÕES GERAIS

- 1) É de responsabilidade do prestador de serviços conferir as medidas na obra.
- 2) Em caso de dúvidas, procurar os profissionais responsáveis pelo projeto, pois os mesmos não se responsabilizam por alterações não autorizadas.
- 3) Dimensões em metros.



Lily Zemuner

CAU: 80856-3
@lilyzemuner.arquiteta
azemuner@gmail.com

Autor


Lily Zemuner

Projeto Marcenaria:

Studio Arq Thay Reis



MDF Freijó:
Guararapes

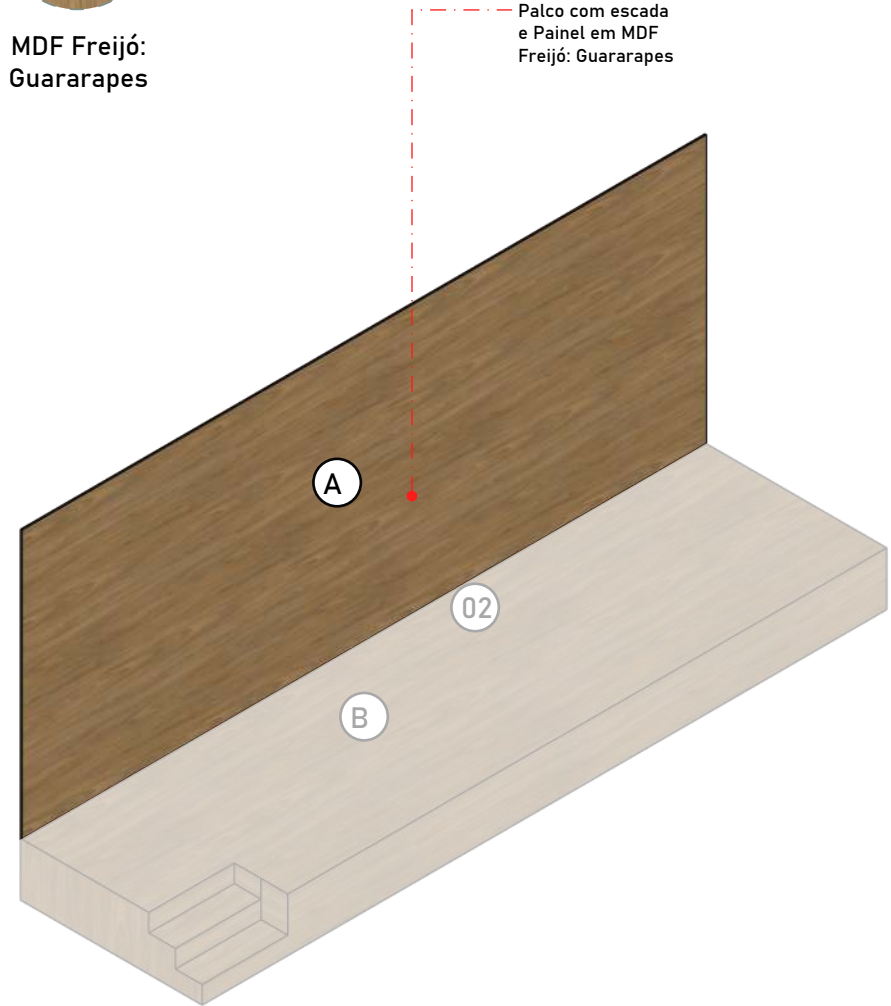

Palco com escada
e Painel em MDF
Freijó: Guararapes

PERSP. MARC. 02 PEÇA A
Sem Escala

01



MARC. 02 PEÇA A - FRONTAL
Escala: 1/50

02



MARC. 02 PEÇA A - LATERAL
Escala: 1/50

04

OBSERVAÇÕES GERAIS

- 1) É de responsabilidade do prestador de serviços conferir as medidas na obra.
- 2) Em caso de dúvidas, procurar os profissionais responsáveis pelo projeto, pois os mesmos não se responsabilizam por alterações não autorizadas.
- 3) Dimensões em metros.

ATENÇÃO!
VERIFICAR ESTRUTURA NECESSÁRIA PARA A BASE DO PALCO, COM VIGAS E CAIBROS, GARANTINDO SEGURANÇA, ESTABILIDADE E CONFORTO

Z

Lily Zemuner

CAU: 80856-3
@lilyzemuner.arquiteta
azemuner@gmail.com

Autor

Lily Zemuner

Projeto Marcenaria:

Studio Arq Thay Reis

Cliente
IPESPEM

Projeto
IPESPEM

Data
Jan/2026

Desenho
MARC. 02 PEÇA A


Escala
Indicada

Rev.
RV01

08/10



MDF Freijó:
Guararapes

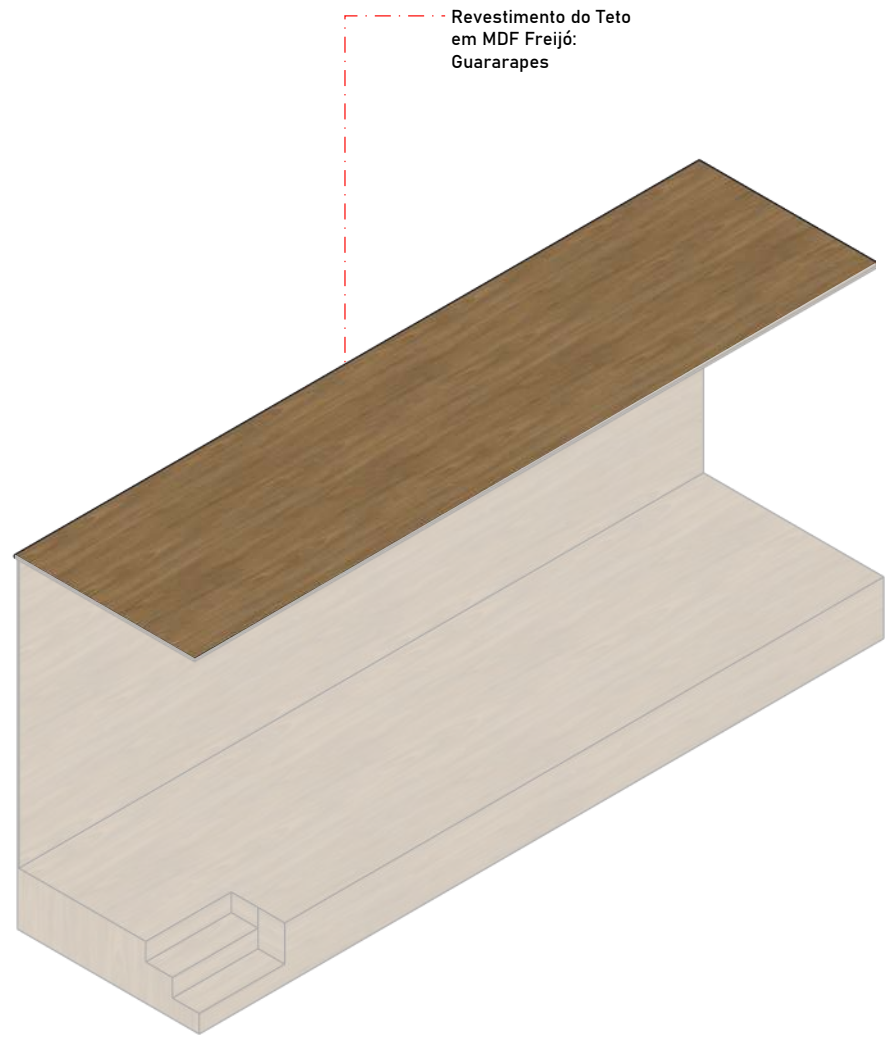

Revestimento do Teto
em MDF Freijó:
Guararapes

Persp. Marc. 03
Sem Escala

01




MARC. 03 - FRONTAL
Escala: 1/50

02



MARC. 03 - SUPERIOR
Escala: 1/50

03

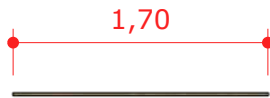

MARC. 03 - LATERAL
Escala: 1/50

04



Lily Zemuner

CAU: 80856-3
@lilyzemuner.arquiteta
azemuner@gmail.com

Autor

Lily Zemuner

Projeto Marcenaria:
Studio Arq Thay Reis

OBSERVAÇÕES GERAIS

- 1) É de responsabilidade do prestador de serviços conferir as medidas na obra.
- 2) Em caso de dúvidas, procurar os profissionais responsáveis pelo projeto, pois os mesmos não se responsabilizam por alterações não autorizadas.
- 3) Dimensões em metros.

Cliente
IPESPEM



Projeto
IPESPEM

Data
Jan/2026


Desenho
MARC. 03

Escala
Indicada


Rev.
RV01

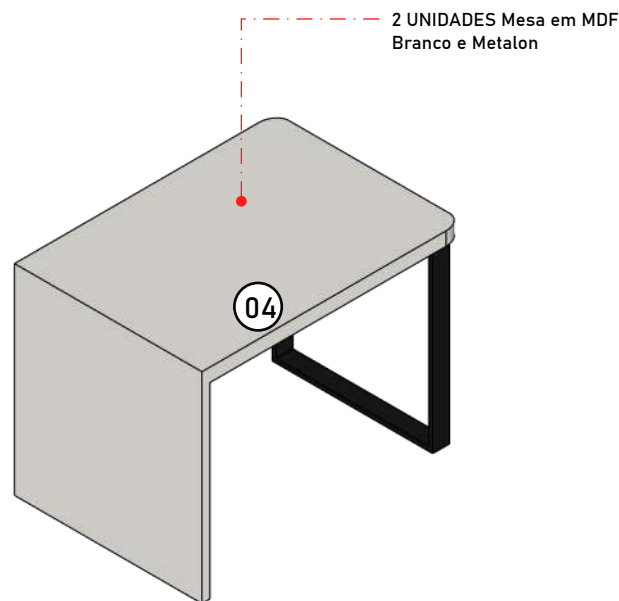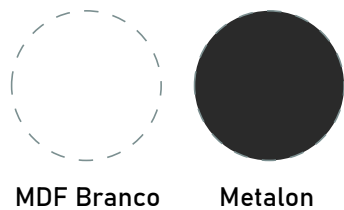


PERSP. MARC. 04
Sem Escala

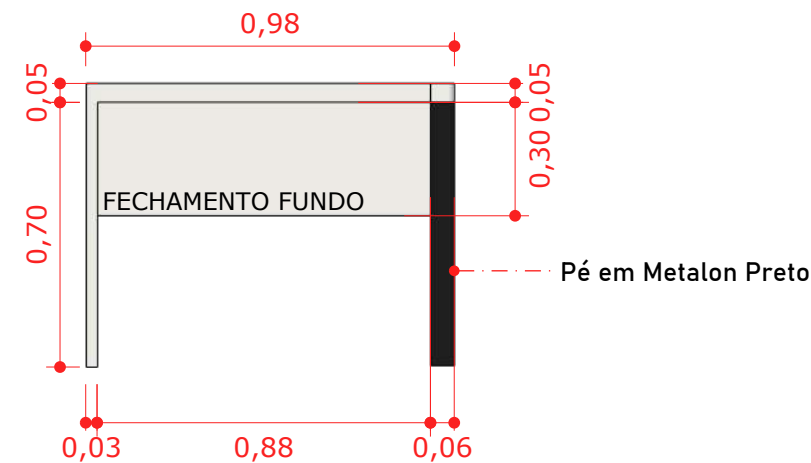

MARC. 04 - FRONTAL
Escala: 1/20

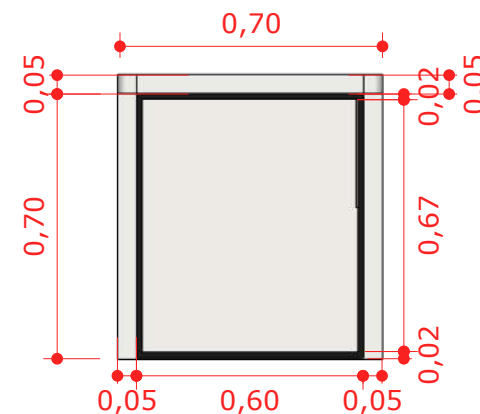

MARC. 04 - LATERAL
Escala: 1/20

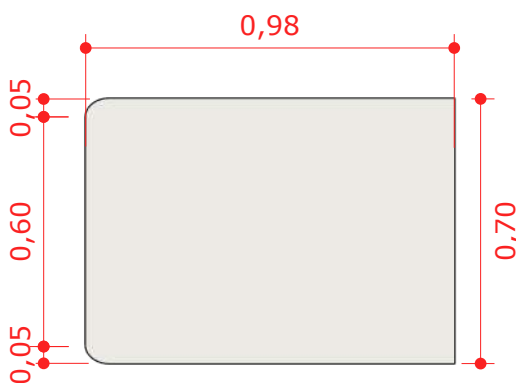

MARC. 04 - SUPERIOR
Escala: 1/20

OBSERVAÇÕES GERAIS

- 1) É de responsabilidade do prestador de serviços conferir as medidas na obra.
- 2) Em caso de dúvidas, procurar os profissionais responsáveis pelo projeto, pois os mesmos não se responsabilizam por alterações não autorizadas.
- 3) Dimensões em metros.



Lily Zemuner

CAU: 80856-3
@lilyzemuner.arquiteta
azemuner@gmail.com

Autor

Lily Zemuner

Projeto Marcenaria:

Studio Arq Thay Reis