

PLANTA DE MARCENARIA: COPA

Escala: 1/30

01

OBSERVAÇÕES GERAIS

- 1) É de responsabilidade do prestador de serviços conferir as medidas na obra.
- 2) Em caso de dúvidas, procurar os profissionais responsáveis pelo projeto, pois os mesmos não se responsabilizam por alterações não autorizadas.
- 3) Dimensões em metros.



Lily Zemuner

CAU: 80856-3
@lilyzemuner.arquiteta
azemuner@gmail.com

Autor

Lily Zemuner

Projeto Marcenaria:

Studio Arq Thay Reis

Cliente
IPESPEM

Projeto
IPESPEM


Data
Jan/2026

Desenho
PLANTA DE MARCENARIA:
COPA

Escala
Indicada

Rev.
RV01

01/10

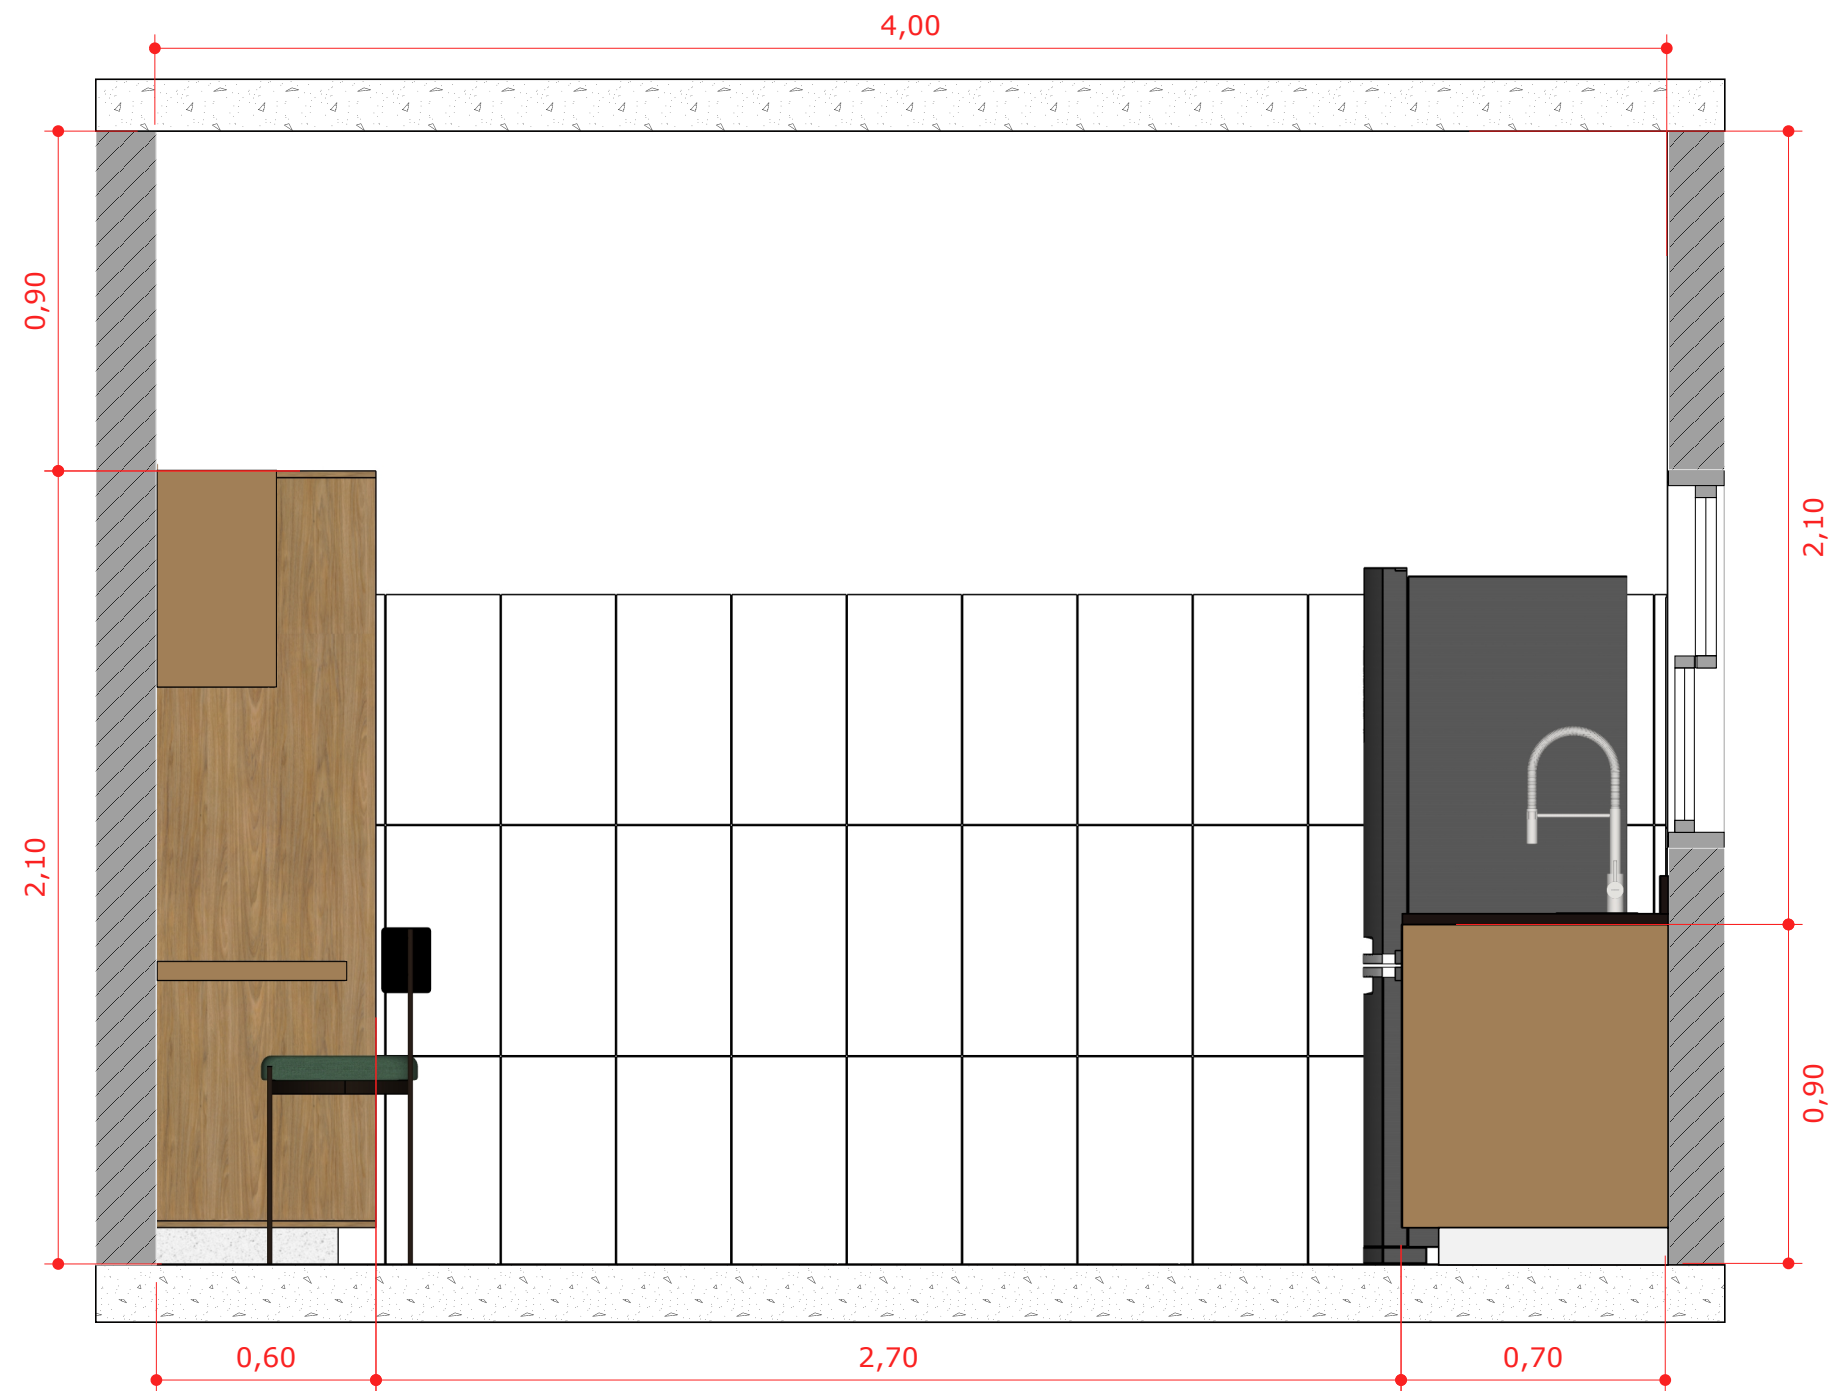

VISTA 01
Escala: 1/20

OBSERVAÇÕES GERAIS

- 1) É de responsabilidade do prestador de serviços conferir as medidas na obra.
- 2) Em caso de dúvidas, procurar os profissionais responsáveis pelo projeto, pois os mesmos não se responsabilizam por alterações não autorizadas.
- 3) Dimensões em metros.



Lily Zemuner


CAU: 80856-3
@lilyzemuner.arquiteta
azemuner@gmail.com

Autor

Lily Zemuner

Projeto Marcenaria:

Studio Arq Thay Reis

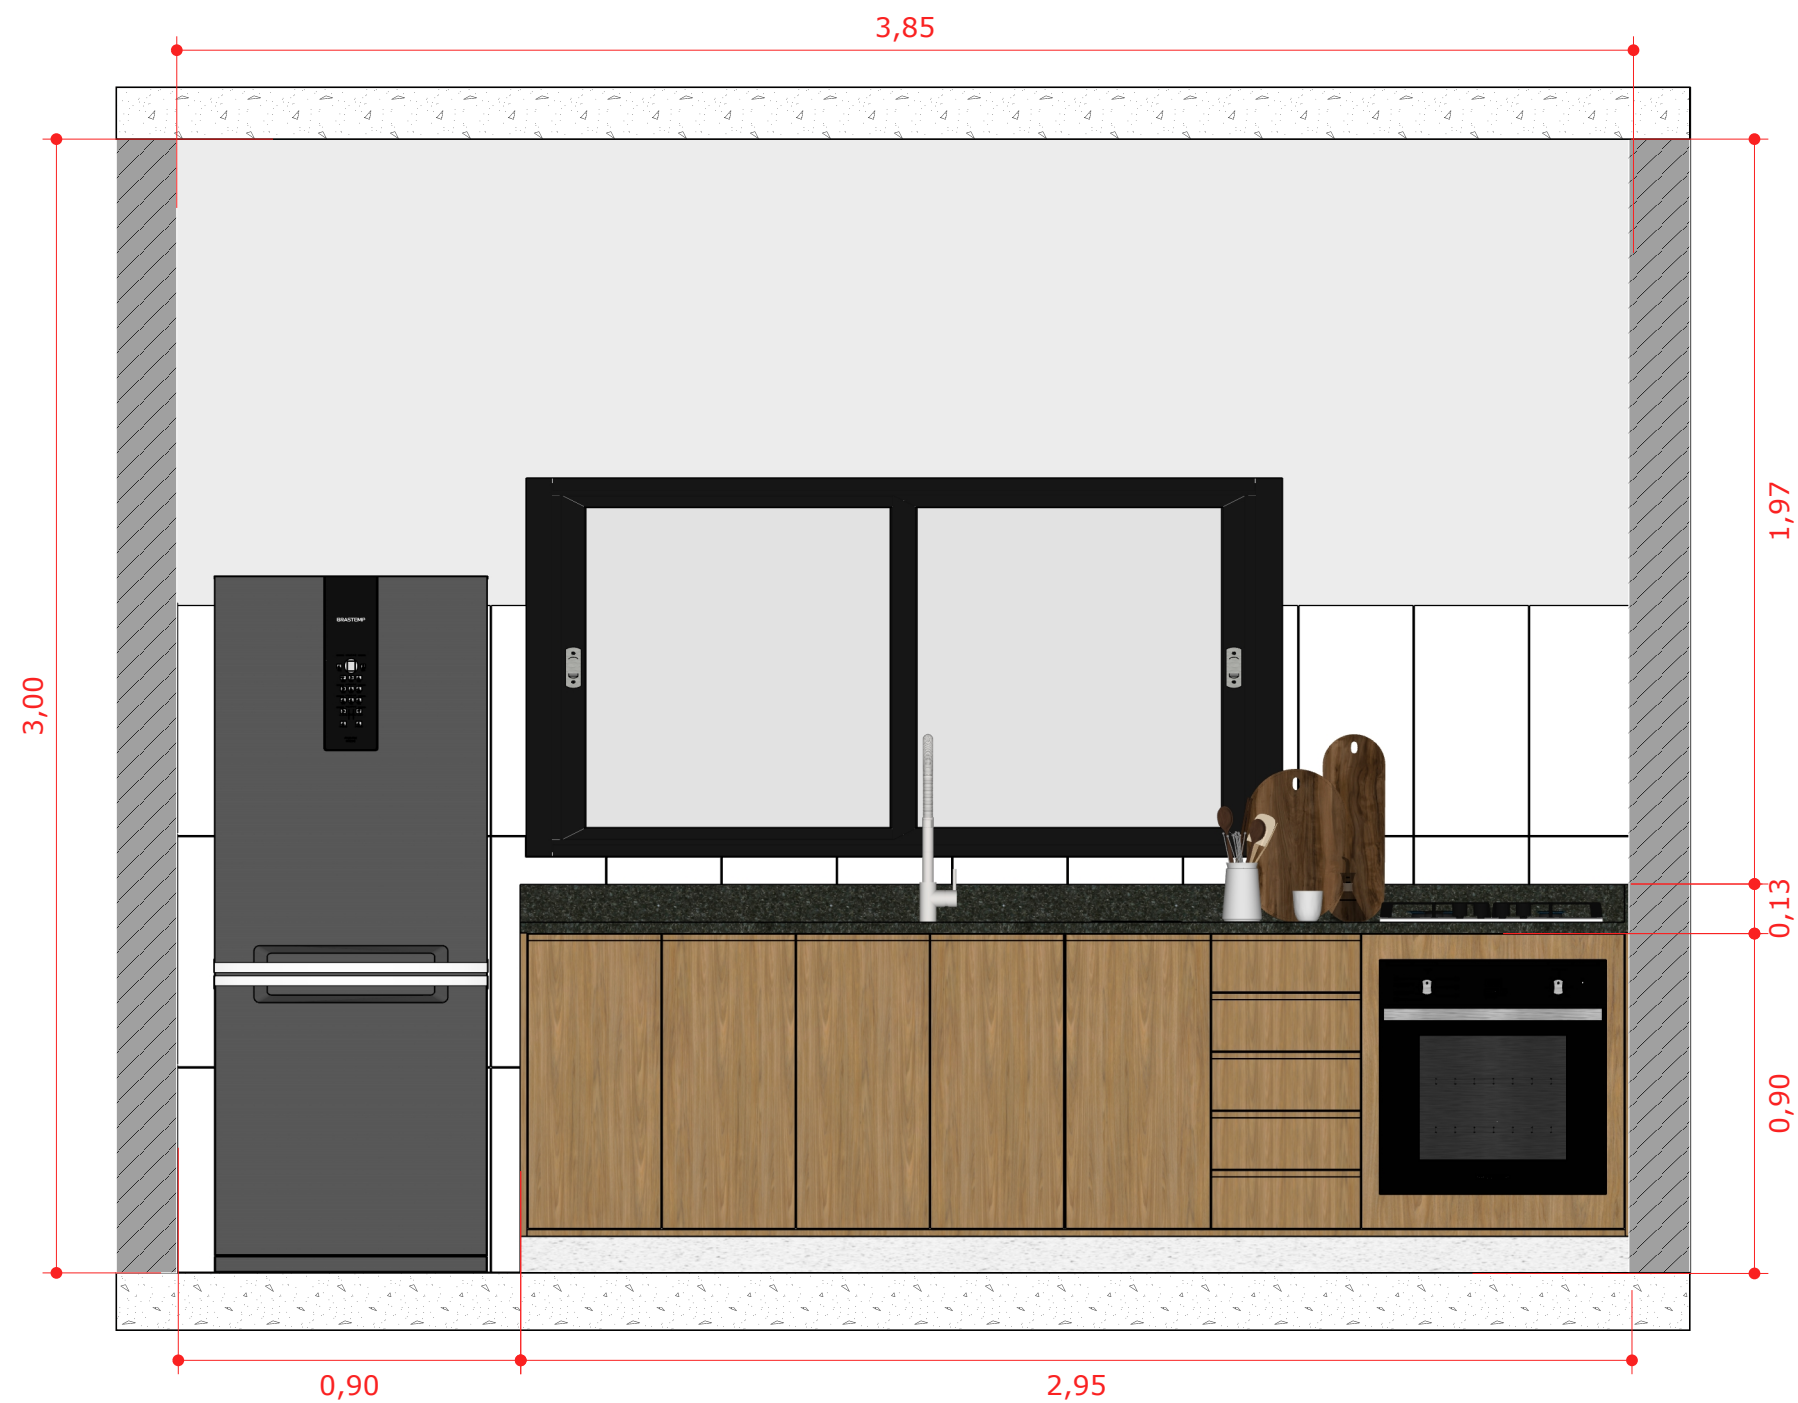

VISTA 02
Escala: 1/20

01

OBSERVAÇÕES GERAIS

- 1) É de responsabilidade do prestador de serviços conferir as medidas na obra.
- 2) Em caso de dúvidas, procurar os profissionais responsáveis pelo projeto, pois os mesmos não se responsabilizam por alterações não autorizadas.
- 3) Dimensões em metros.



Lily Zemuner


CAU: 80856-3
@lilyzemuner.arquiteta
azemuner@gmail.com

Autor

Lily Zemuner

Projeto Marcenaria:

Studio Arq Thay Reis

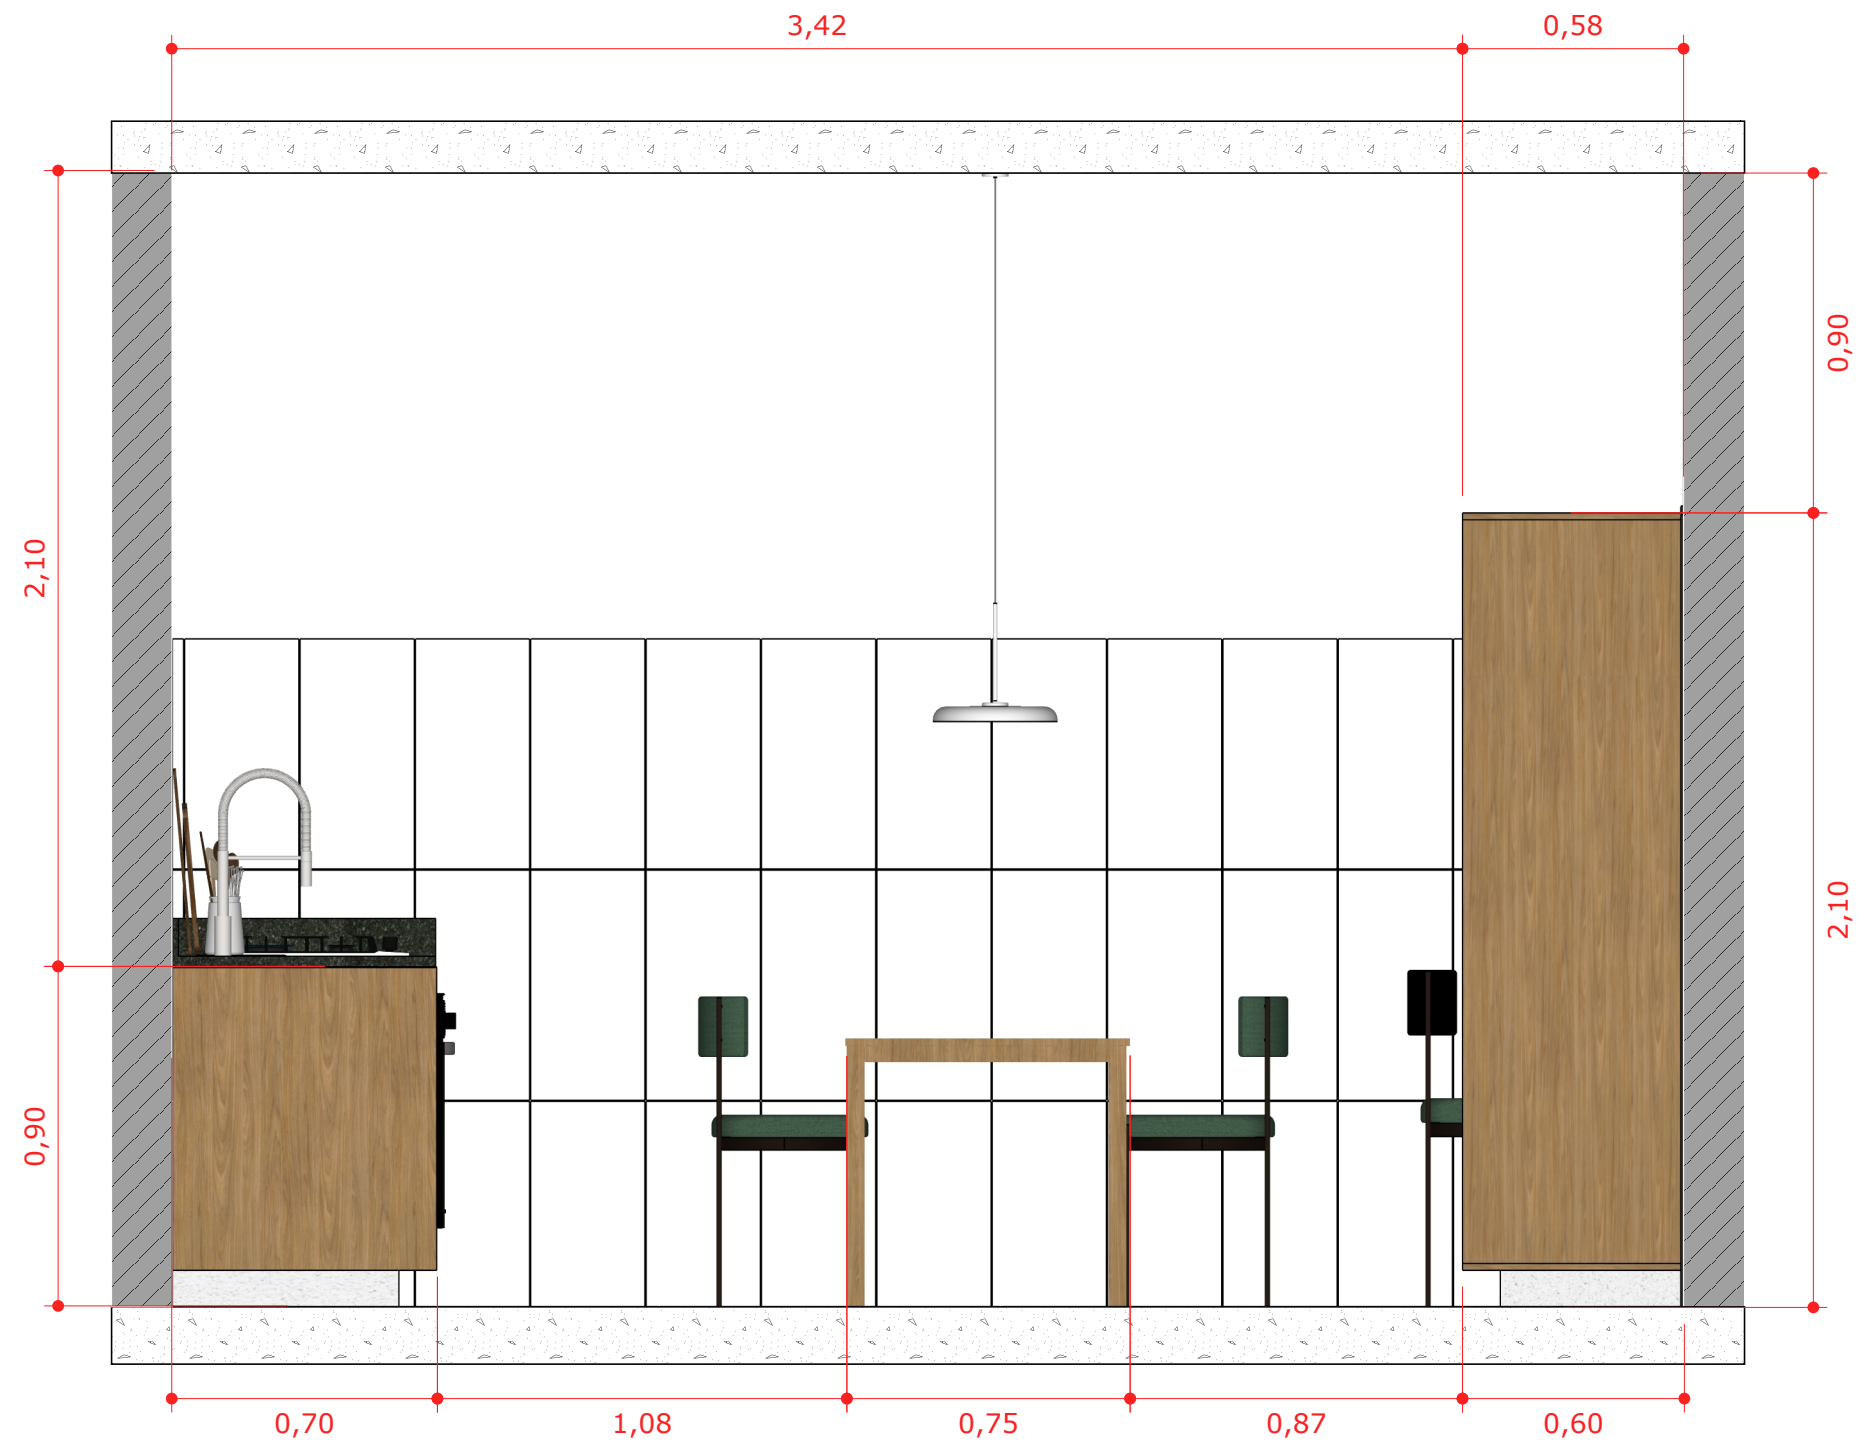

VISTA 03

Escala: 1/20

01

OBSERVAÇÕES GERAIS

- 1) É de responsabilidade do prestador de serviços conferir as medidas na obra.
- 2) Em caso de dúvidas, procurar os profissionais responsáveis pelo projeto, pois os mesmos não se responsabilizam por alterações não autorizadas.
- 3) Dimensões em metros.



Lily Zemuner


CAU: 80856-3
@lilyzemuner.arquiteta
zemuner@gmail.com

Autor

Lily Zemuner

Projeto Marcenaria:

Studio Arq Thay Reis

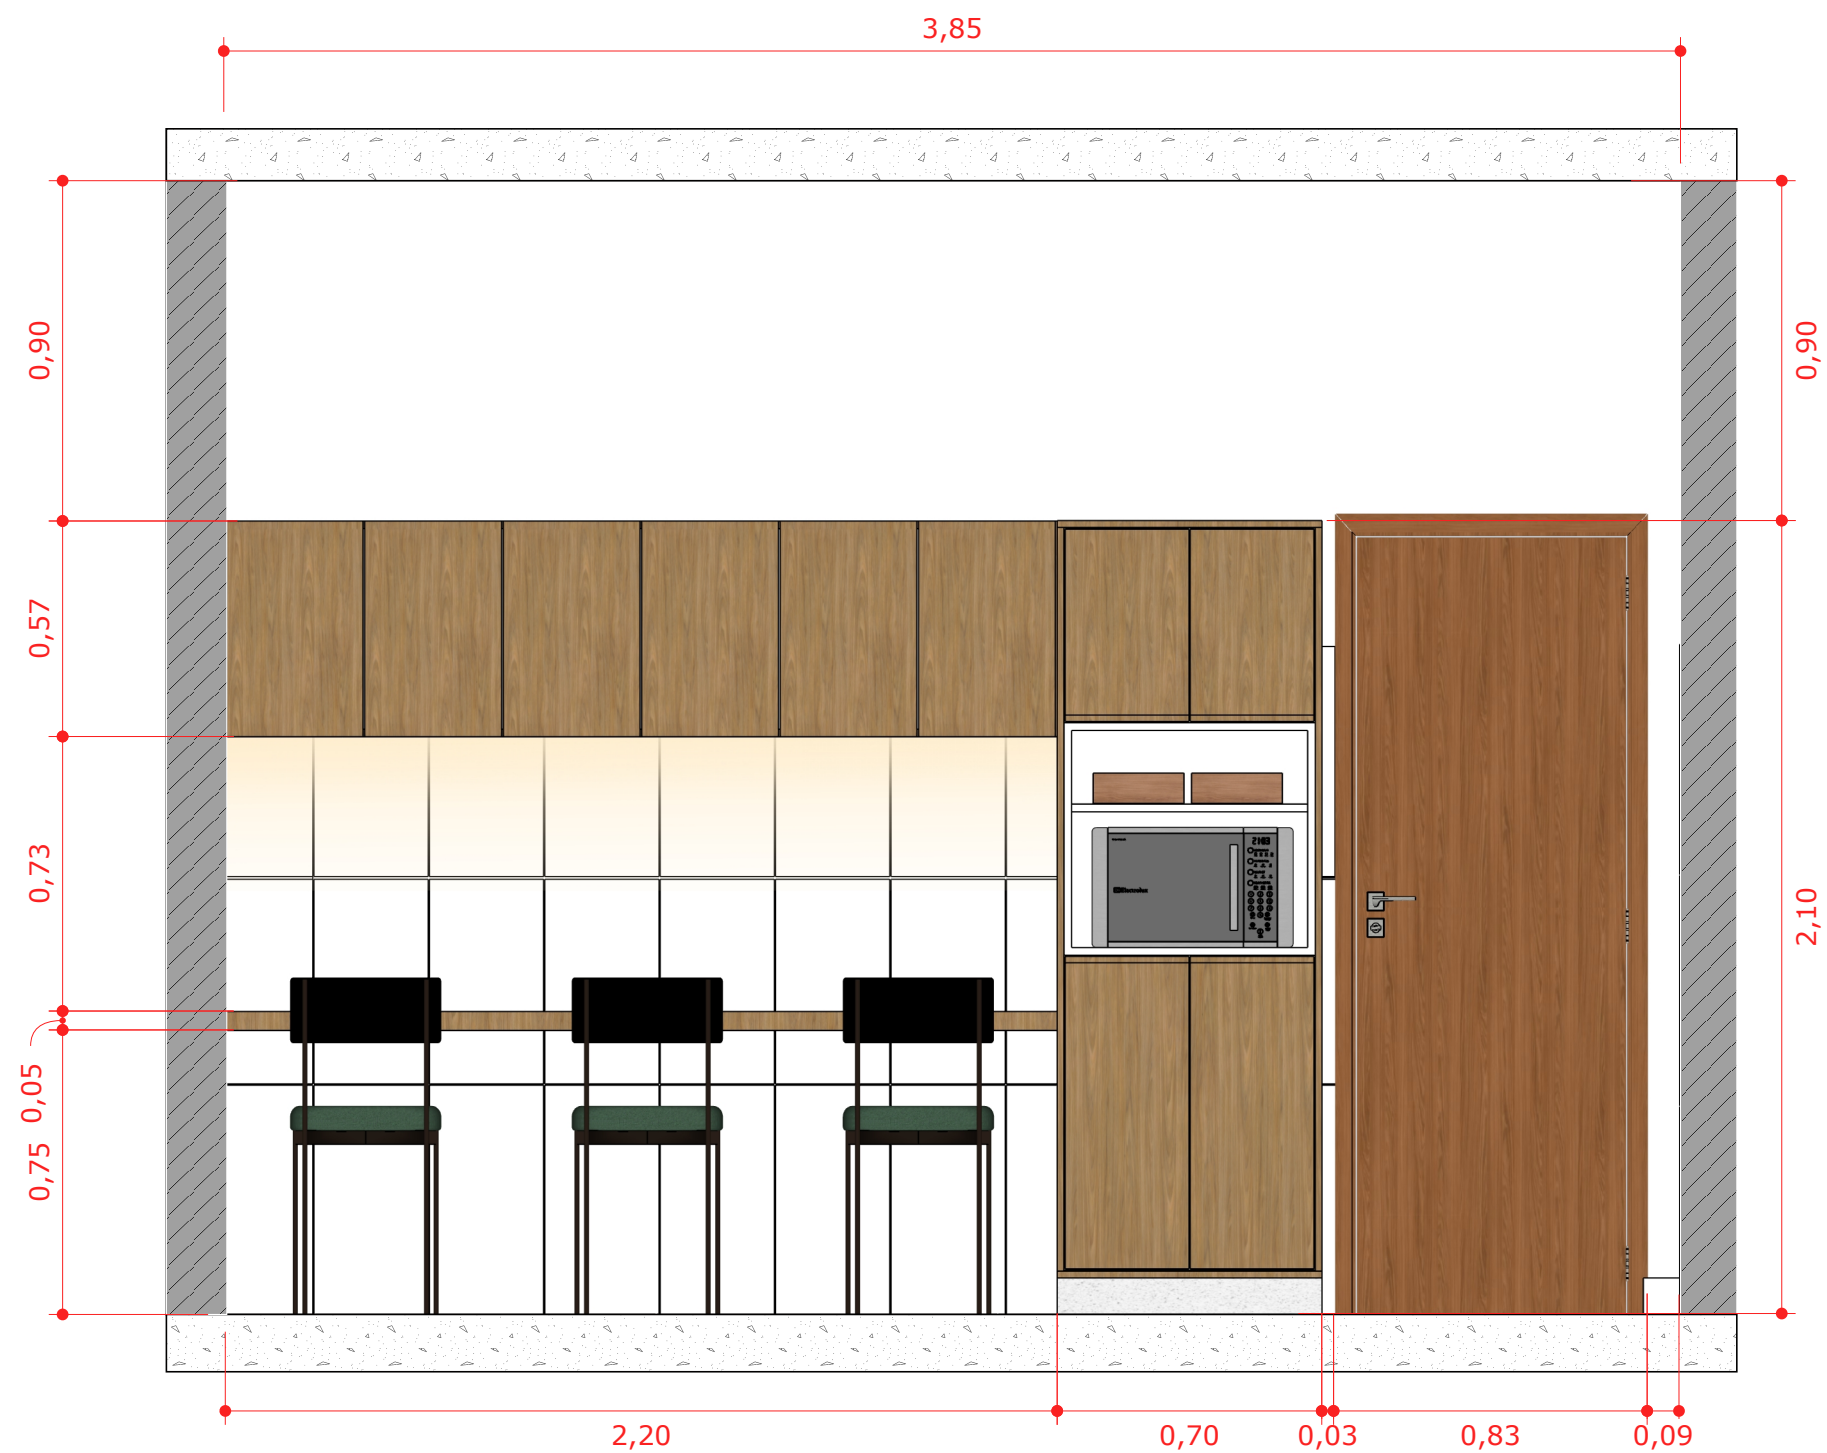

VISTA 04
Escala: 1/20

01

OBSERVAÇÕES GERAIS

- 1) É de responsabilidade do prestador de serviços conferir as medidas na obra.
- 2) Em caso de dúvidas, procurar os profissionais responsáveis pelo projeto, pois os mesmos não se responsabilizam por alterações não autorizadas.
- 3) Dimensões em metros.



Lily Zemuner

CAU: 80856-3
@lilyzemuner.arquiteta
azemuner@gmail.com

Autor

Lily Zemuner

Projeto Marcenaria:

Studio Arq Thay Reis



Cliente
IPESPEM

Projeto
IPESPEM

Data
Jan/2026

Desenho
VISTA 04


Escala
Indicada

Rev.
RV01

05
/10



MDF Freijó:
Guararapes

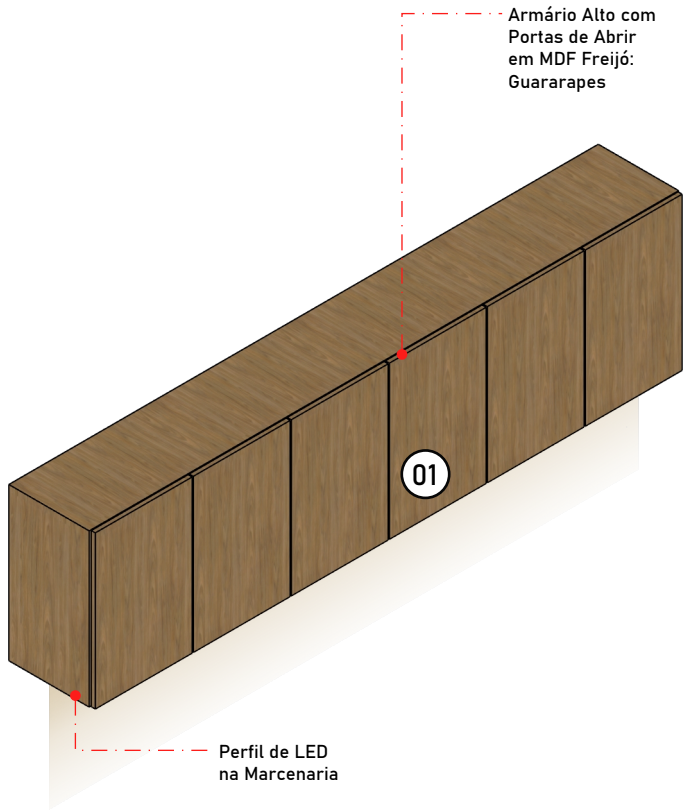


PERSP. MARC. 01
Sem Escala

01


Armário Alto com
Portas de Abrir
em MDF Freijó:
Guararapes

Perfil de LED
na Marcenaria

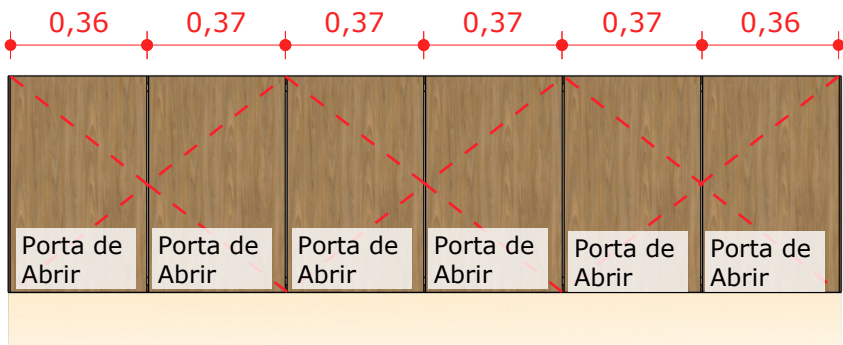


MARC. 01 - FRONTAL
Escala: 1/20

02

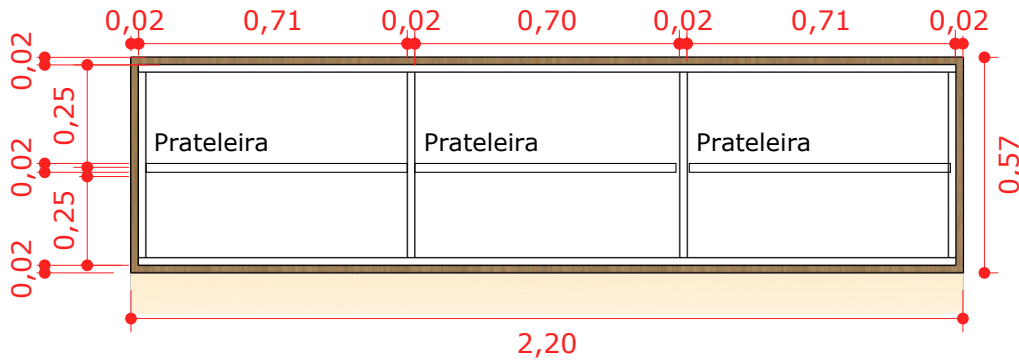


MARC. 01 - INTERNA
Escala: 1/20

03

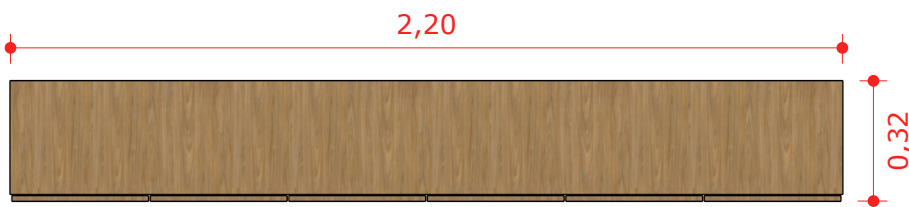

MARC. 01 - SUPERIOR
Escala: 1/20

04

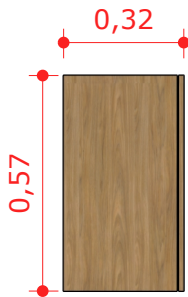

MARC. 01 - LATERAL
Escala: 1/20

05

OBSERVAÇÕES GERAIS

- 1) É de responsabilidade do prestador de serviços conferir as medidas na obra.
- 2) Em caso de dúvidas, procurar os profissionais responsáveis pelo projeto, pois os mesmos não se responsabilizam por alterações não autorizadas.
- 3) Dimensões em metros.



Lily Zemuner

CAU: 80856-3
@lilyzemuner.arquiteta
azemuner@gmail.com

Autor

Lily Zemuner

Projeto Marcenaria:

Studio Arq Thay Reis

Cliente
IPESPEM

Projeto
IPESPEM

Data
Jan/2026

Desenho
MARC. 01


Escala
Indicada

Rev.
RV01




MDF Freijó:
Guararapes

Armário em MDF
Freijó: Guararapes

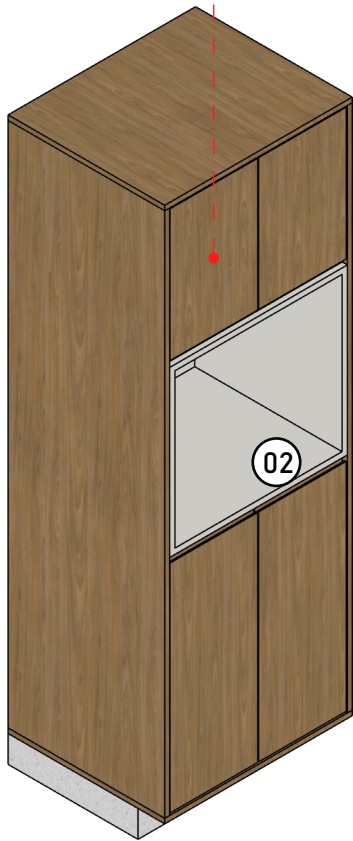


PERSP. MARC. 02
Sem Escala

01

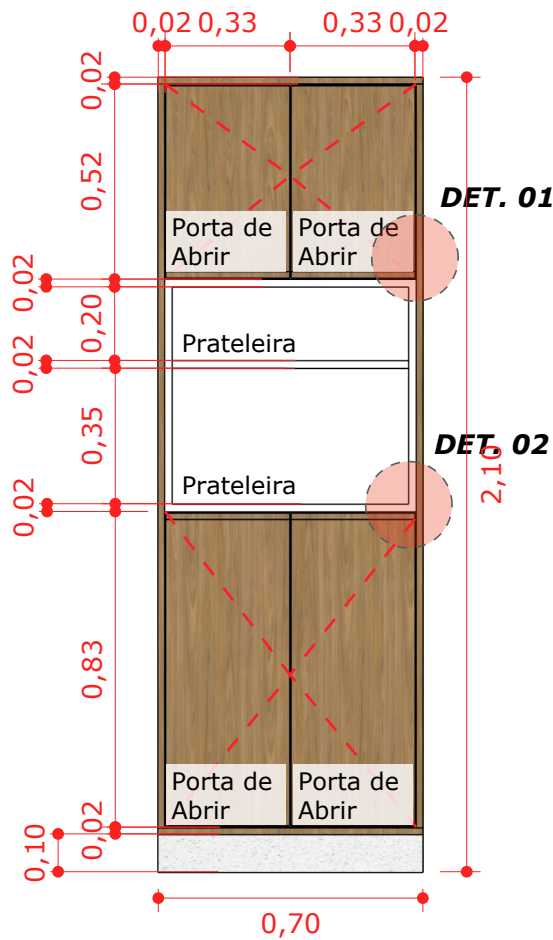


MARC. 02 - FRONTAL
Escala: 1/20

02

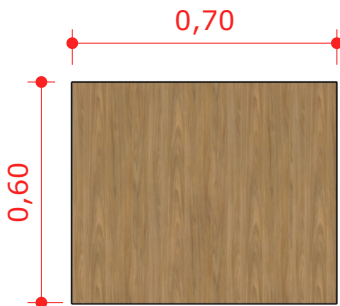


MARC. 02 - SUPERIOR
Escala: 1/20

03

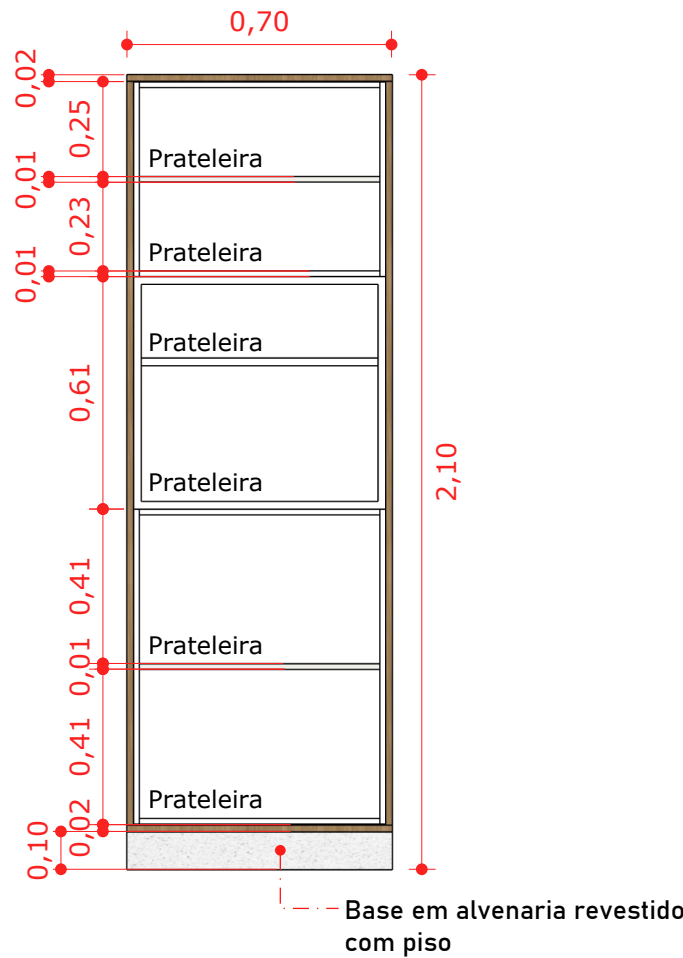


MARC. 02 - INTERNA
Escala: 1/20

04

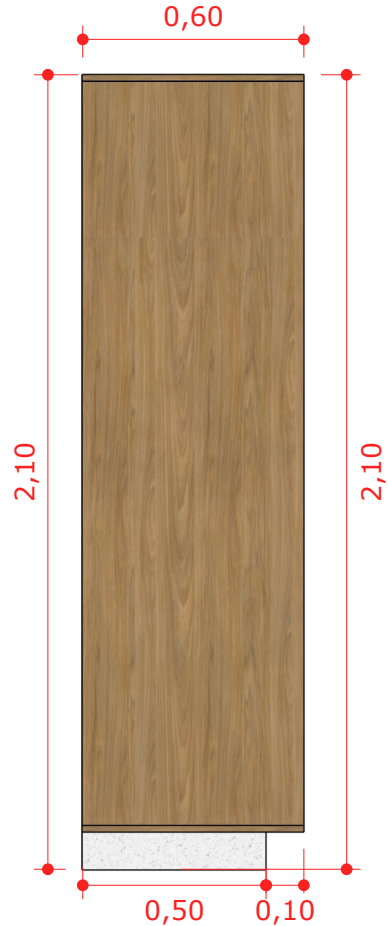


MARC. 02 - LATERAL
Escala: 1/20

05

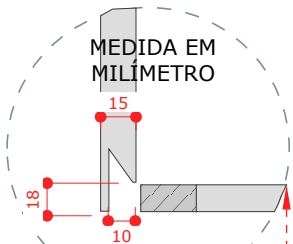

DET. 01
Puxador Cava
Invertida Superior

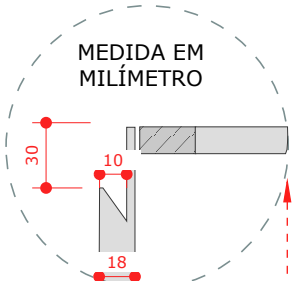

DET. 02
Puxador Cava
Sem Tamponamento



Lily Zemuner

CAU: 80856-3
@lilyzemuner.arquiteta
azemuner@gmail.com

Autor

Lily Zemuner

Projeto Marcenaria:

Studio Arq Thay Reis

OBSERVAÇÕES GERAIS

- 1) É de responsabilidade do prestador de serviços conferir as medidas na obra.
- 2) Em caso de dúvidas, procurar os profissionais responsáveis pelo projeto, pois os mesmos não se responsabilizam por alterações não autorizadas.
- 3) Dimensões em metros.



Cliente
IPESPEM

Projeto
IPESPEM

Data
Jan/2026


Desenho
MARC. 02

Escala
Indicada

Rev.
RV01



MDF Freijó:
Guararapes

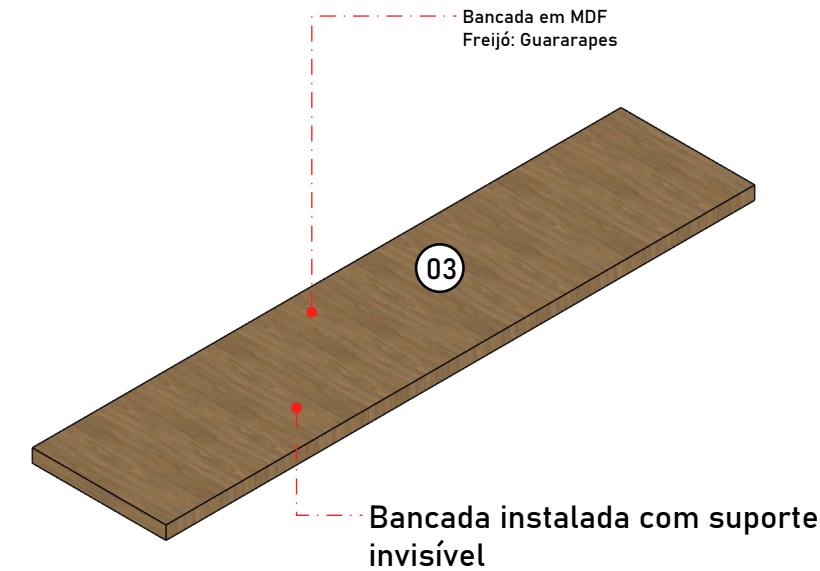

Persp. MARC. 03
Sem Escala

01



MARC. 03 - FRONTAL
Escala: 1/20

02



MARC. 03 - SUPERIOR
Escala: 1/20

03



MARC. 03 - LATERAL
Escala: 1/20

04

OBSERVAÇÕES GERAIS

- 1) É de responsabilidade do prestador de serviços conferir as medidas na obra.
- 2) Em caso de dúvidas, procurar os profissionais responsáveis pelo projeto, pois os mesmos não se responsabilizam por alterações não autorizadas.
- 3) Dimensões em metros.



Lily Zemuner

CAU: 80856-3
@lilyzemuner.arquiteta
azemuner@gmail.com

Autor

Lily Zemuner

Projeto Marcenaria:

Studio Arq Thay Reis



Cliente
IPESPEM

Projeto
IPESPEM

Data
Jan/2026


Desenho
MARC. 03

Escala
Indicada


Rev.
RV01




MDF Freijó:
Guararapes

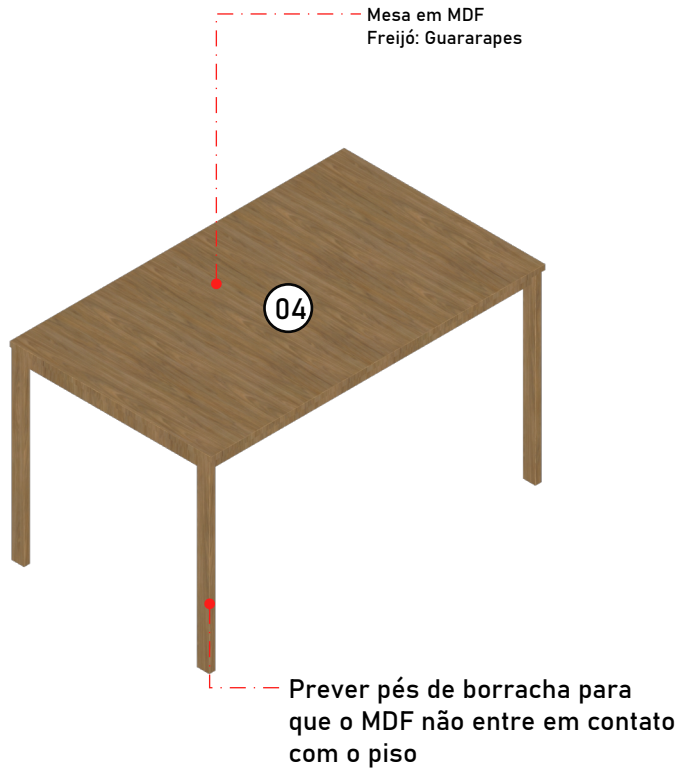

PERSP. MARC. 04
Sem Escala

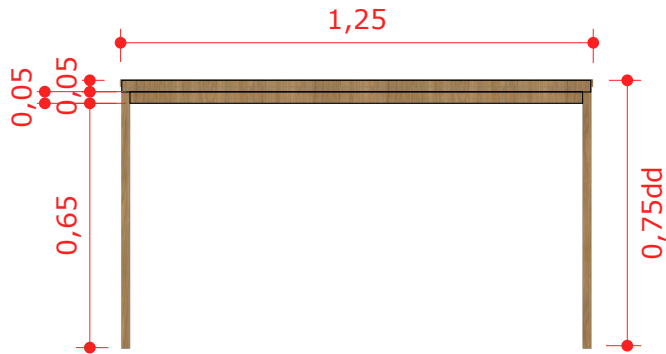

MARC. 04 - FRONTAL
Escala: 1/20

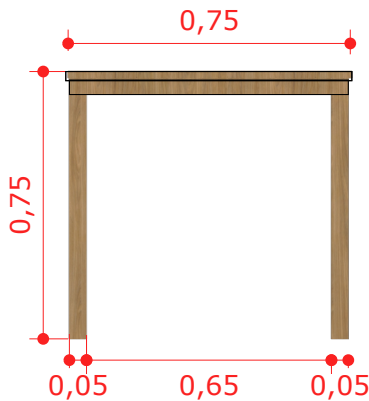

MARC. 04 - LATERAL
Escala: 1/20



MARC. 04 - SUPERIOR
Escala: 1/20

OBSERVAÇÕES GERAIS

- 1) É de responsabilidade do prestador de serviços conferir as medidas na obra.
- 2) Em caso de dúvidas, procurar os profissionais responsáveis pelo projeto, pois os mesmos não se responsabilizam por alterações não autorizadas.
- 3) Dimensões em metros.



Lily Zemuner

CAU: 80856-3
@lilyzemuner.arquiteta
azemuner@gmail.com

Autor

Lily Zemuner

Projeto Marcenaria:

Studio Arq Thay Reis

Cliente
IPESPEM

Projeto
IPESPEM

Data
Jan/2026


Desenho
MARC. 04

Escala
Indicada

Rev.
RV01




MDF Freijó:
Guararapes

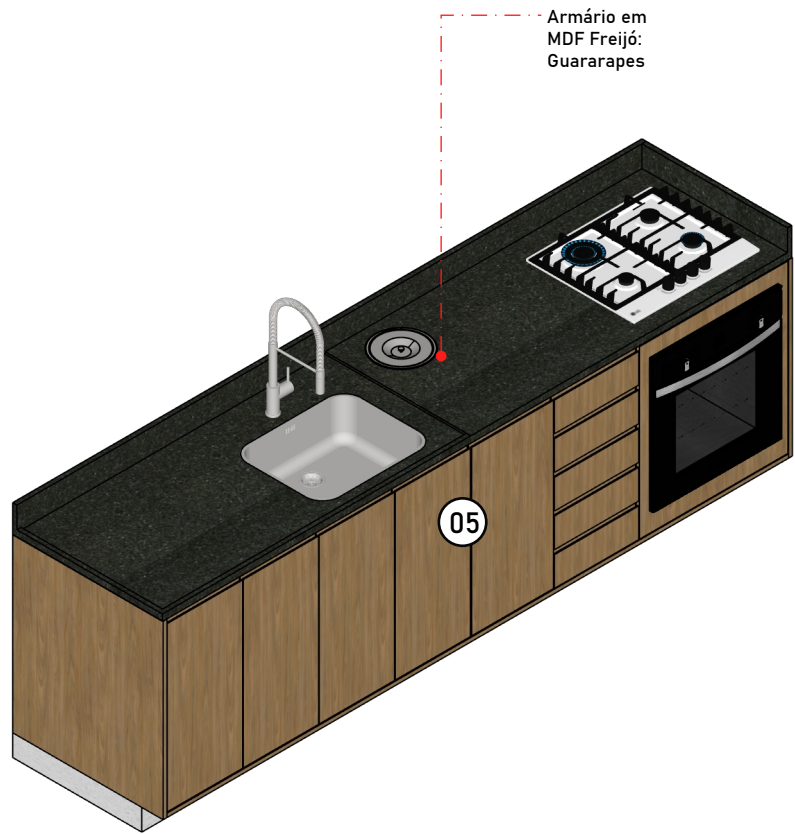


Persp. MARC. 05
Sem Escala

01

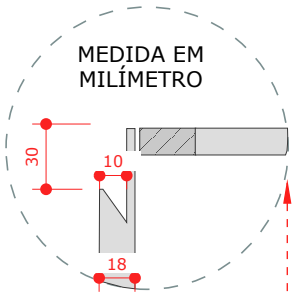


DET. 01
Puxador Cava
Sem Tamponamento

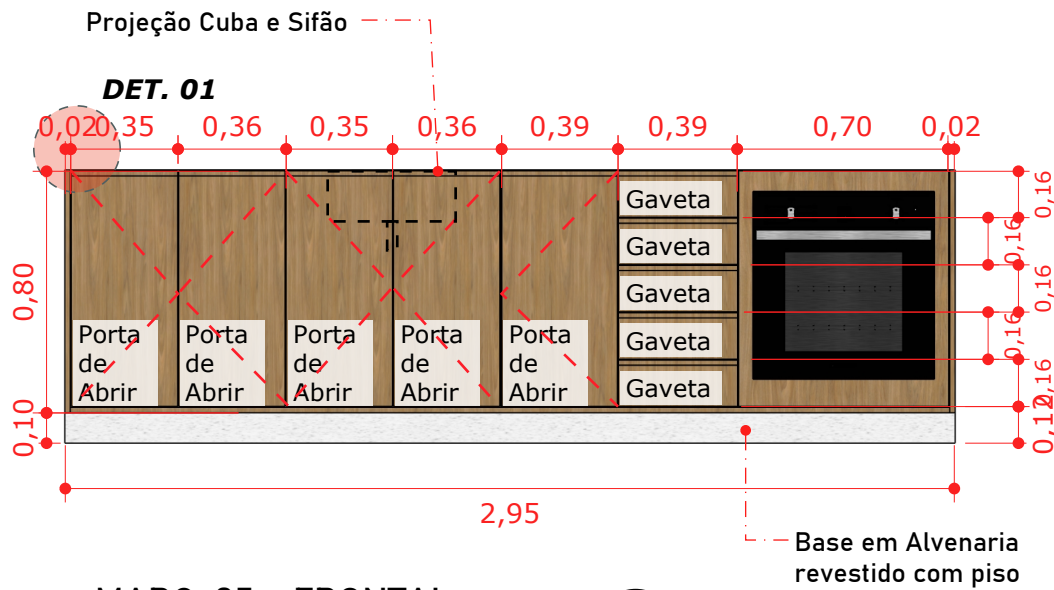


MARC. 05 - FRONTAL
Escala: 1/20

02

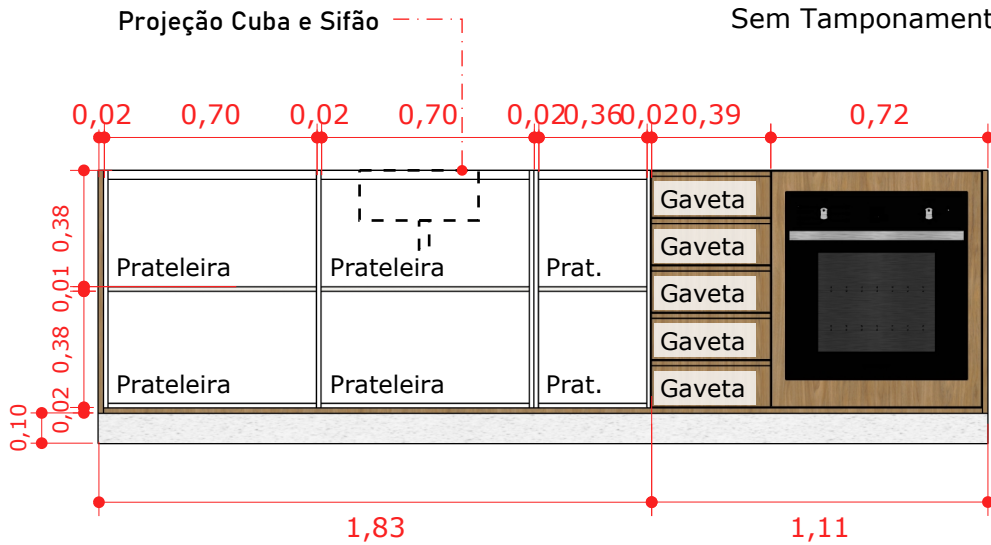


MARC. 05 - INTERNA
Escala: 1/20

03

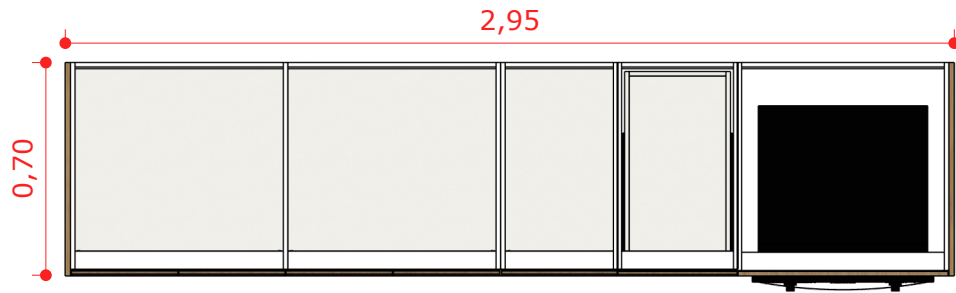

MARC. 05 - SUPERIOR
Escala: 1/20

04

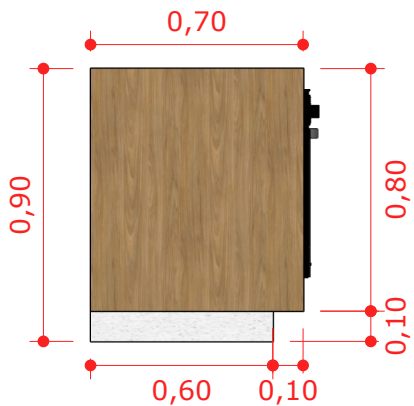

MARC. 05 - LATERAL
Escala: 1/20

05

OBSERVAÇÕES GERAIS

- 1) É de responsabilidade do prestador de serviços conferir as medidas na obra.
- 2) Em caso de dúvidas, procurar os profissionais responsáveis pelo projeto, pois os mesmos não se responsabilizam por alterações não autorizadas.
- 3) Dimensões em metros.



Lily Zemuner

CAU: 80856-3
@lilyzemuner.arquiteta
azemuner@gmail.com

Autor

Lily Zemuner

Projeto Marcenaria:

Studio Arq Thay Reis

Cliente
IPESPEM

Projeto
IPESPEM

Data
Jan/2026

Desenho
MARC. 05

Escala
Indicada

Rev.
RV01

10/10