

PLANTA DE MARCENARIA: SALA DE REUNIÕES
Escala: 1/50

01



Lily Zemuner

CAU: 80856-3
@lilyzemuner.arquiteta
azemuner@gmail.com

Autor

Lily Zemuner

Projeto Marcenaria:
Studio Arq Thay Reis

OBSERVAÇÕES GERAIS

- 1) É de responsabilidade do prestador de serviços conferir as medidas na obra.
- 2) Em caso de dúvidas, procurar os profissionais responsáveis pelo projeto, pois os mesmos não se responsabilizam por alterações não autorizadas.
- 3) Dimensões em metros.

Cliente
IPESPEM

Projeto
IPESPEM


Data
Jan/2026

Desenho
PLANTA DE MARCENARIA: SALA DE
REUNIÕES

Escala
Indicada

Rev.
RV01


01/07

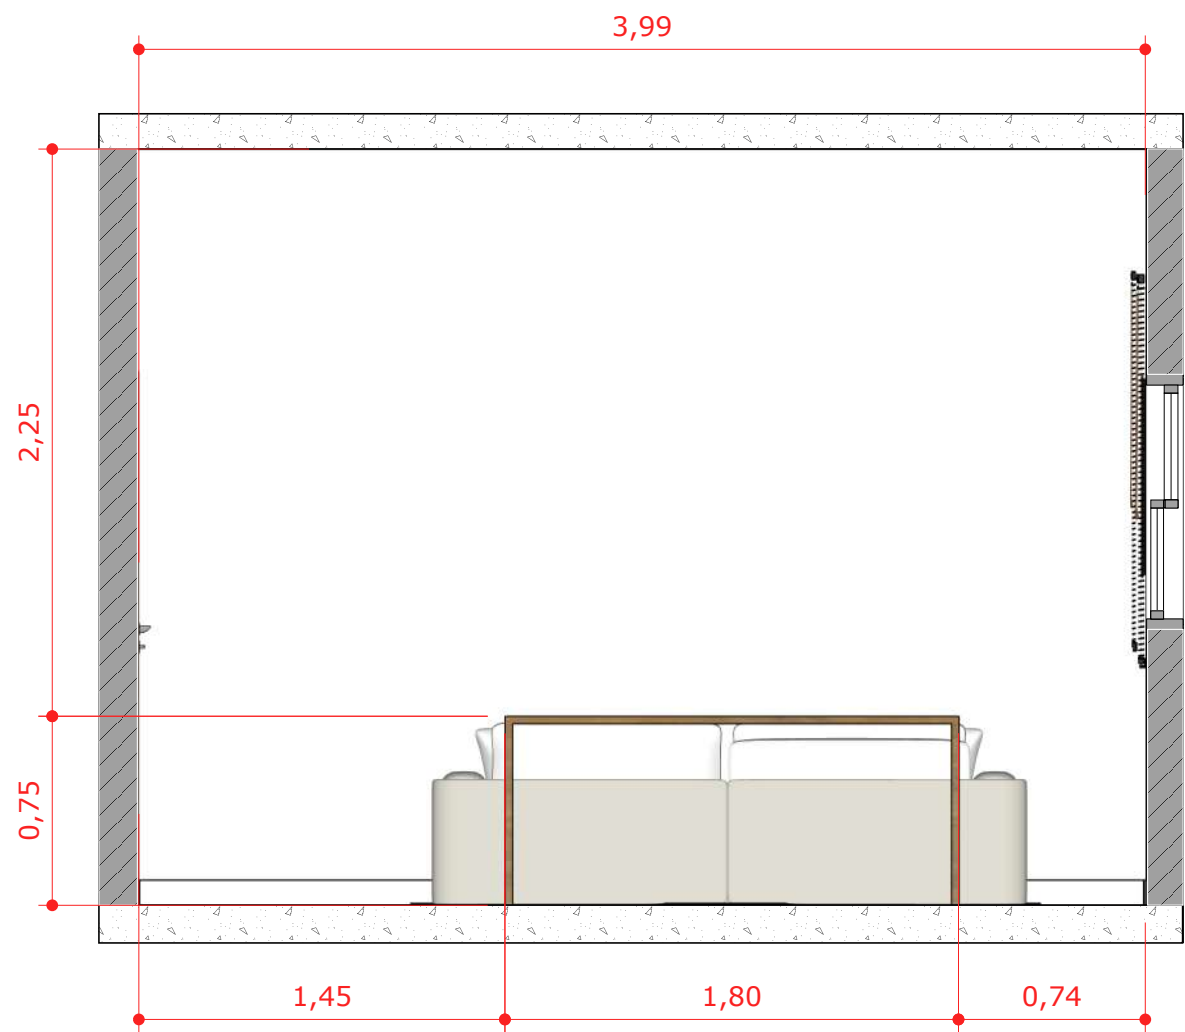

VISTA 01

Escala: 1/30

01

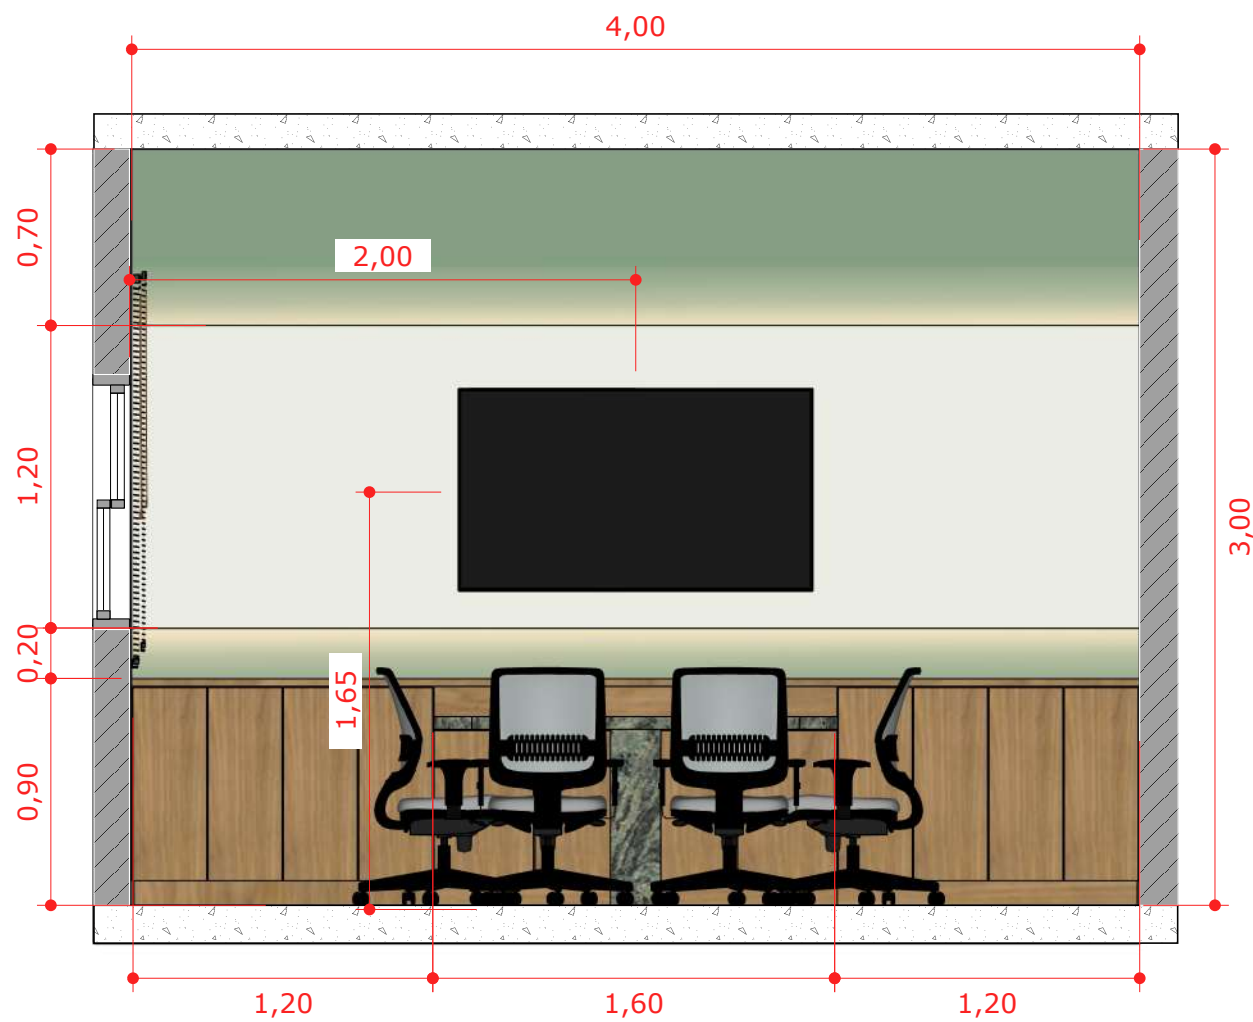

VISTA 02

Escala: 1/30

01

OBSERVAÇÕES GERAIS

- 1) É de responsabilidade do prestador de serviços conferir as medidas na obra.
- 2) Em caso de dúvidas, procurar os profissionais responsáveis pelo projeto, pois os mesmos não se responsabilizam por alterações não autorizadas.
- 3) Dimensões em metros.



Lily Zemuner

CAU: 80856-3
@lilyzemuner.arquiteta
azemuner@gmail.com

Autor

Lily Zemuner

Projeto Marcenaria:

Studio Arq Thay Reis

Cliente

IPESPEM

Projeto

IPESPEM

Data

Jan/2026

Desenho

VISTA 01 E 02


Escala

Indicada

Rev.

RV01

02/07

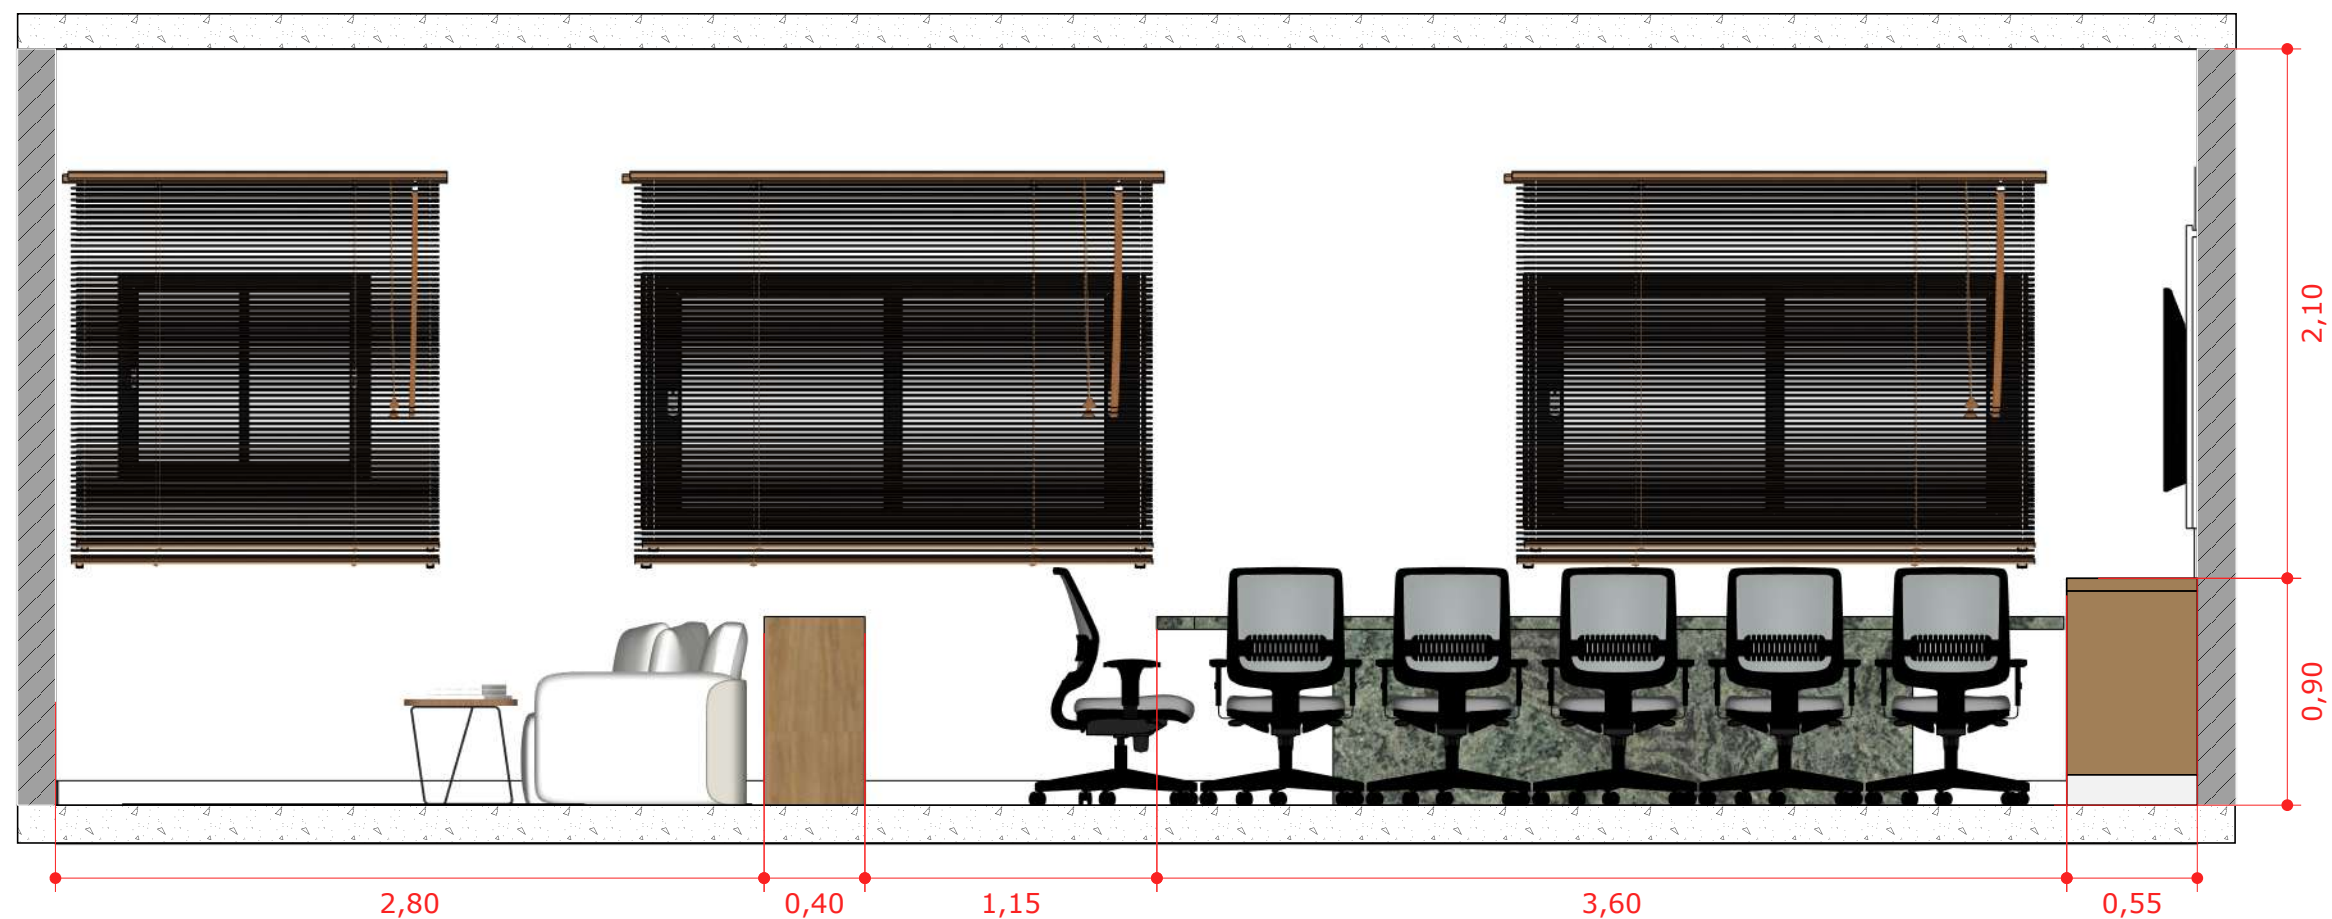

VISTA 03
Escala: 1/30

01



Lily Zemuner

CAU: 80856-3
@lilyzemuner.arquiteta
azemuner@gmail.com

Autor

Lily Zemuner

Projeto Marcenaria:

Studio Arq Thay Reis

OBSERVAÇÕES GERAIS

- 1) É de responsabilidade do prestador de serviços conferir as medidas na obra.
- 2) Em caso de dúvidas, procurar os profissionais responsáveis pelo projeto, pois os mesmos não se responsabilizam por alterações não autorizadas.
- 3) Dimensões em metros.



Cliente
IPESPEM

Projeto
IPESPEM


Data
Jan/2026

Desenho
VISTA 03

Escala
Indicada

Rev.
RV01

03
/07

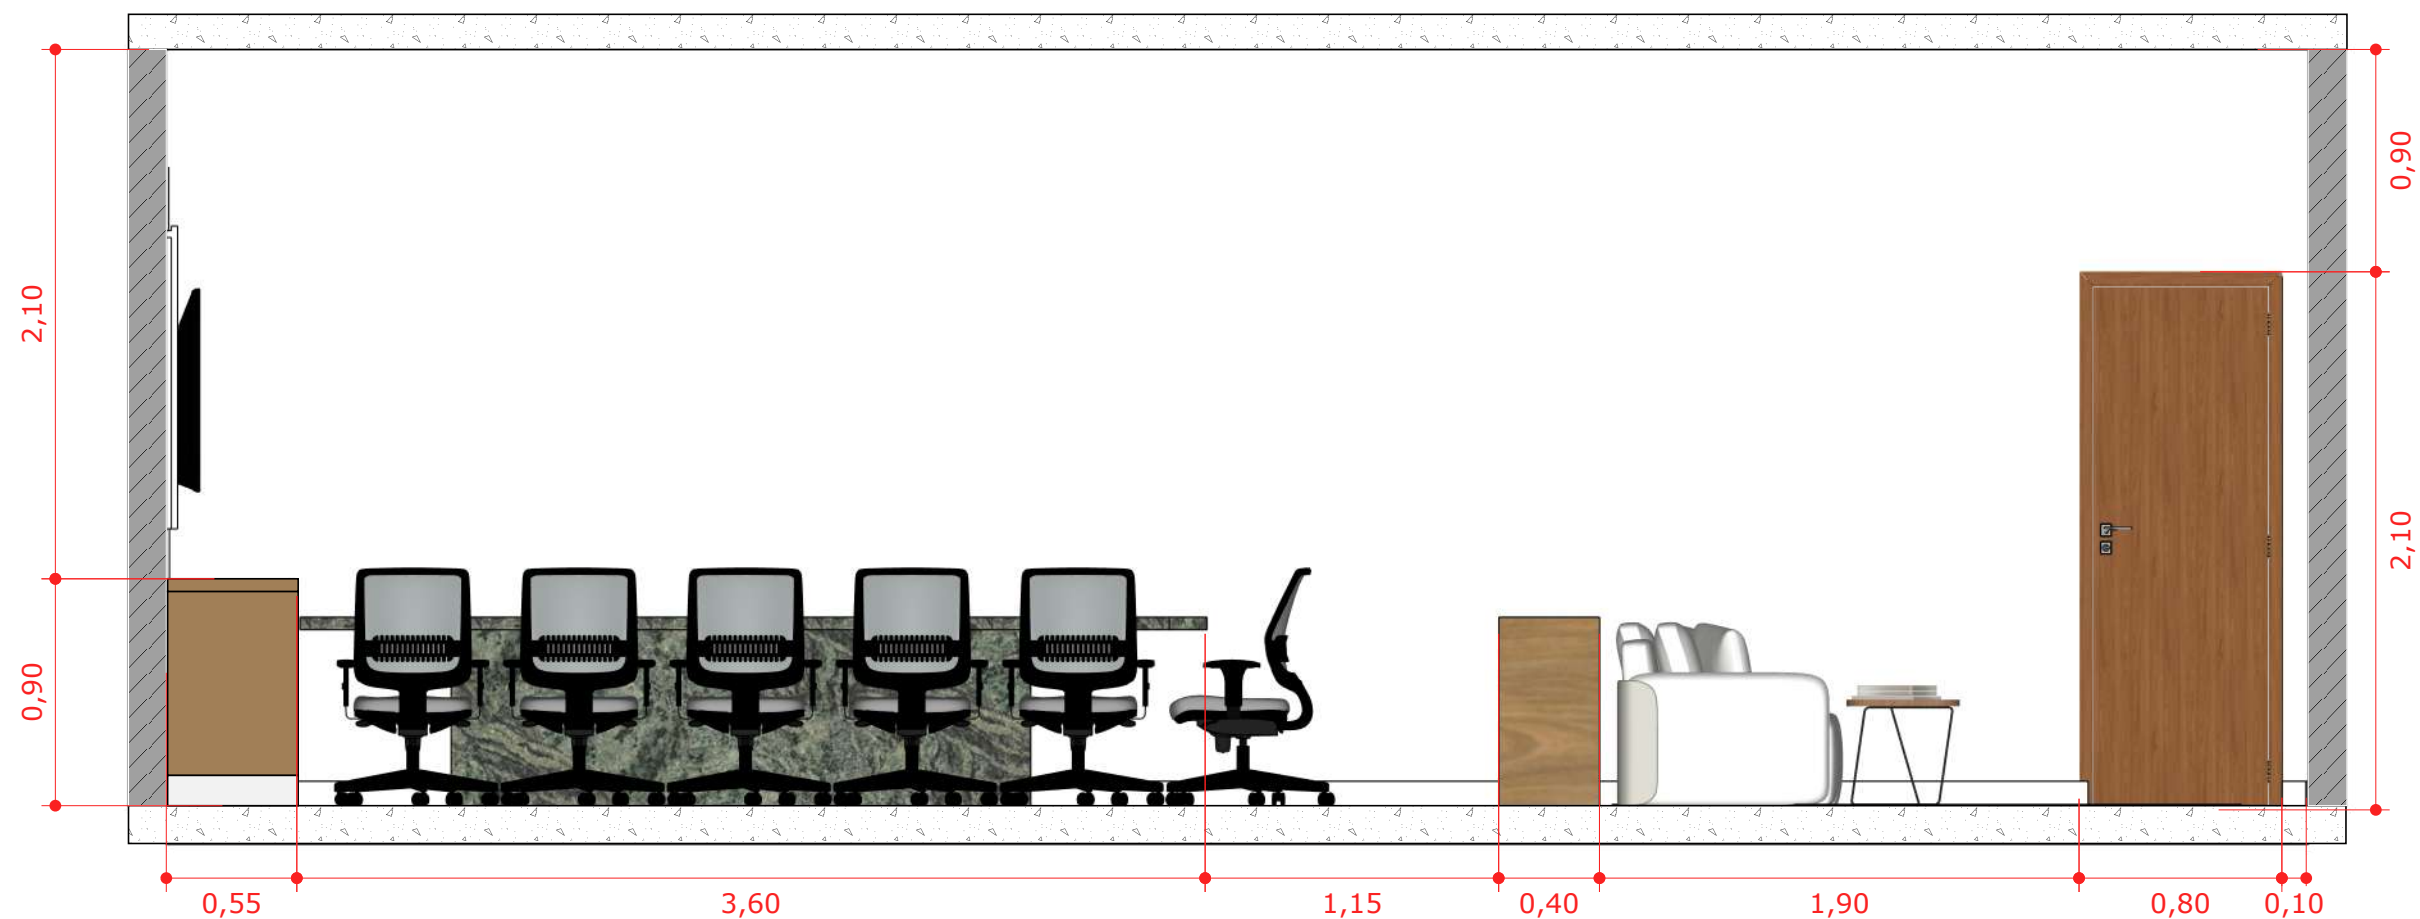

VISTA 04
Escala: 1/30

01



Lily Zemuner

CAU: 80856-3
@lilyzemuner.arquiteta
azemuner@gmail.com

Autor

Lily Zemuner

Projeto Marcenaria:

Studio Arq Thay Reis


OBSERVAÇÕES GERAIS

- 1) É de responsabilidade do prestador de serviços conferir as medidas na obra.
- 2) Em caso de dúvidas, procurar os profissionais responsáveis pelo projeto, pois os mesmos não se responsabilizam por alterações não autorizadas.
- 3) Dimensões em metros.




MDF Freijó:
Guararapes

Armário com
Portas de Abrir
em MDF Freijó:
Guararapes

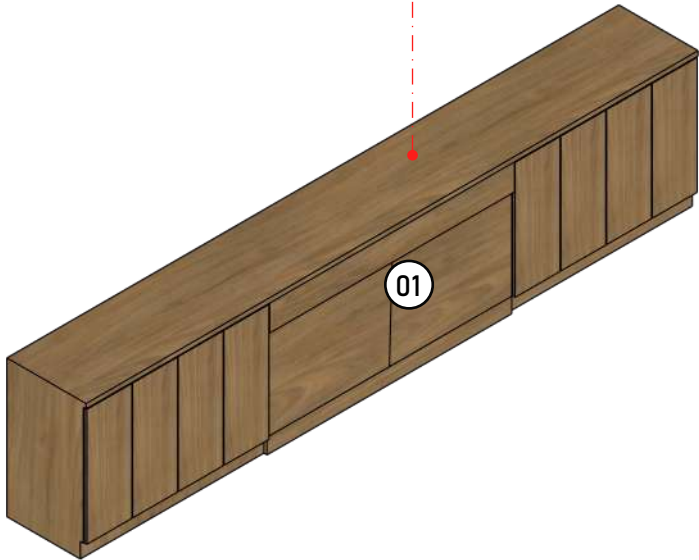


Persp. MARC. 01
Sem Escala

01

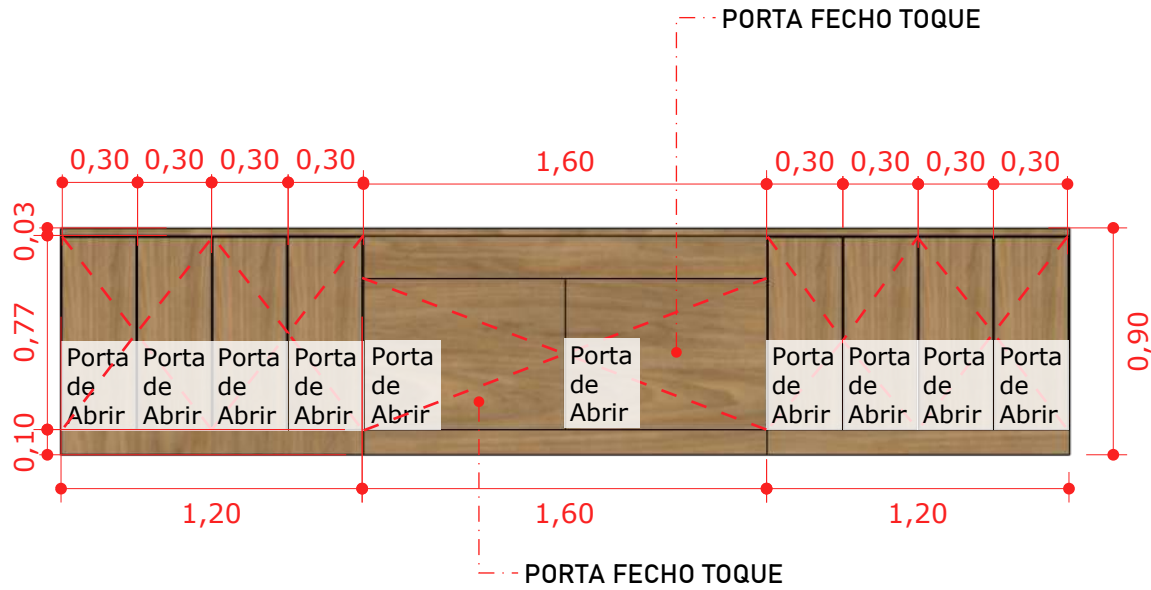


MARC. 01 - FRONTAL
Escala: 1/30

02

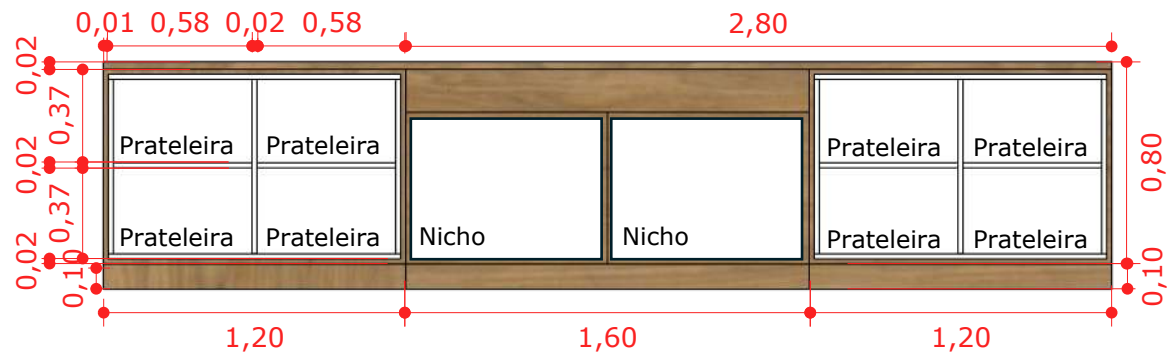


MARC. 01 - INTERNA
Escala: 1/30

03

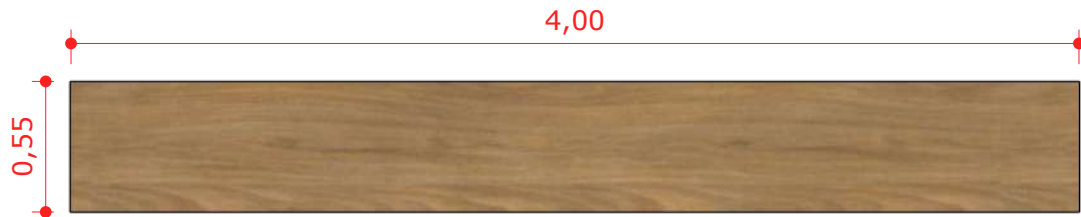

MARC. 01 - SUPERIOR
Escala: 1/30

04

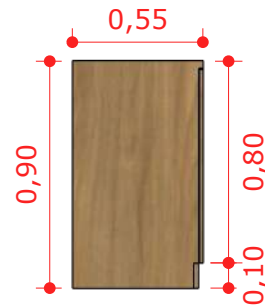

MARC. 01 - LATERAL
Escala: 1/30

05

OBSERVAÇÕES GERAIS

- 1) É de responsabilidade do prestador de serviços conferir as medidas na obra.
- 2) Em caso de dúvidas, procurar os profissionais responsáveis pelo projeto, pois os mesmos não se responsabilizam por alterações não autorizadas.
- 3) Dimensões em metros.



Lily Zemuner

CAU: 80856-3
@lilyzemuner.arquiteta
azemuner@gmail.com

Autor

Lily Zemuner

Projeto Marcenaria:

Studio Arq Thay Reis

Cliente
IPESPEM

Projeto
IPESPEM

Data
Jan/2026

Desenho
MARC. 01


Escala
Indicada

Rev.
RV01

05
/07




MDF Branco
Guararapes

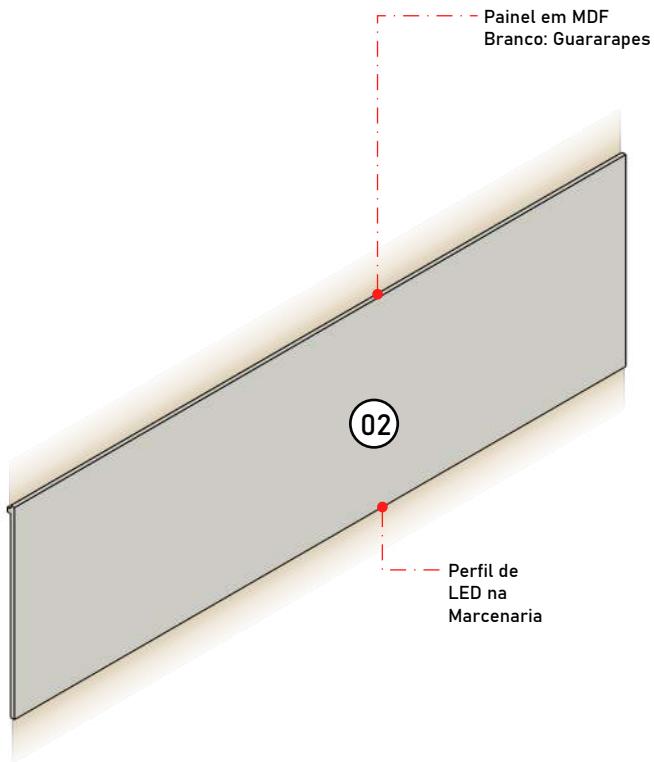


Persp. MARC. 02
Sem Escala

01

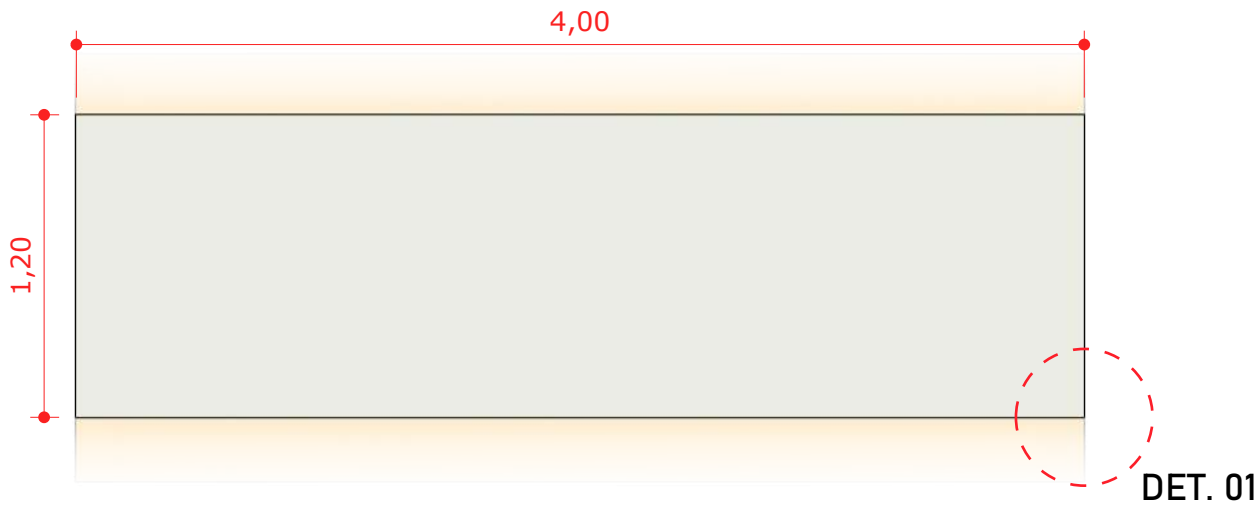

MARC. 02 - FRONTAL
Escala: 1/30

02

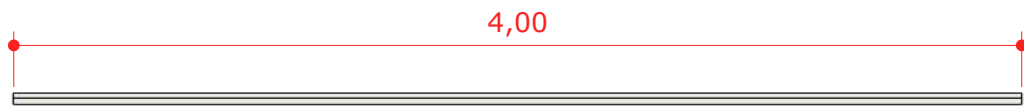


MARC. 02 - SUPERIOR
Escala: 1/30

03



MARC. 02 - LATERAL
Escala: 1/30

04

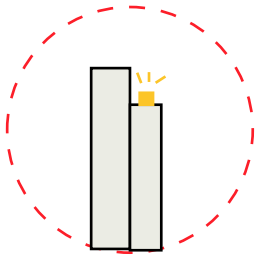

DET. 01
Prever cava para fita led,
na parte superior e
inferior do painel



Lily Zemuner

CAU: 80856-3
@lilyzemuner.arquiteta
azemuner@gmail.com

Autor

Lily Zemuner

Projeto Marcenaria:
Studio Arq Thay Reis

OBSERVAÇÕES GERAIS

- 1) É de responsabilidade do prestador de serviços conferir as medidas na obra.
- 2) Em caso de dúvidas, procurar os profissionais responsáveis pelo projeto, pois os mesmos não se responsabilizam por alterações não autorizadas.
- 3) Dimensões em metros.



Cliente
IPESPEM

Projeto
IPESPEM

Data
Jan/2026

Desenho
MARC. 02


Escala
Indicada

Rev.
RV01


06/07




MDF Freijó:
Guararapes

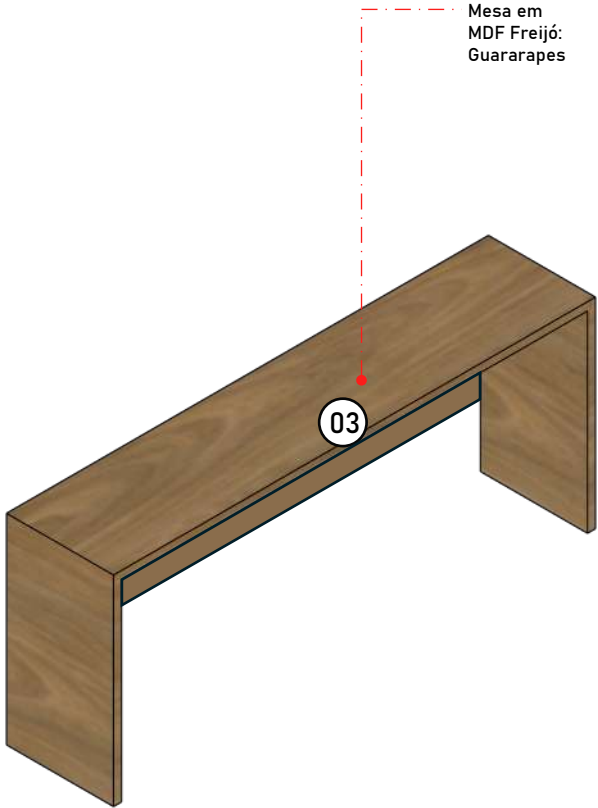


Persp. Marc. 03
Sem Escala

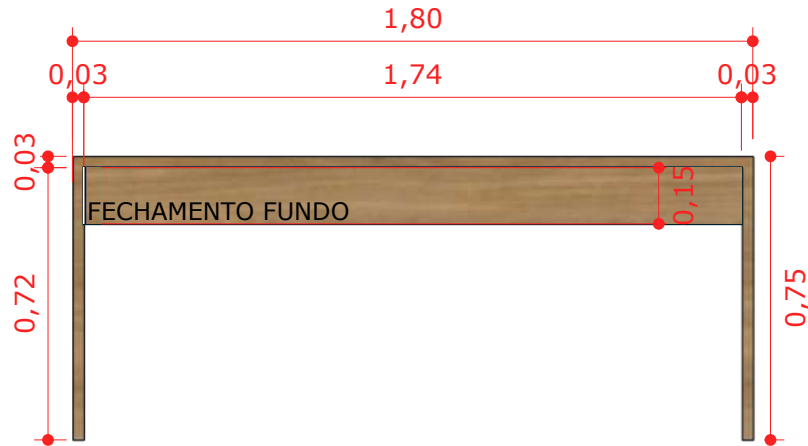

MARC. 03 - FRONTAL
Escala: 1/20

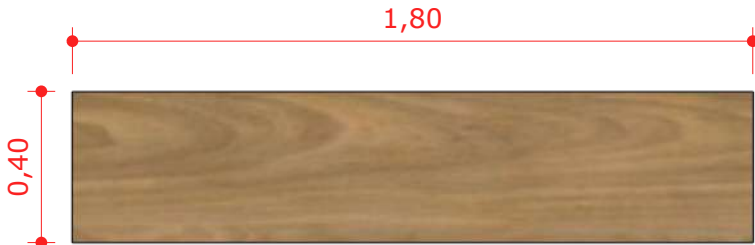

MARC. 03 - SUPERIOR
Escala: 1/20

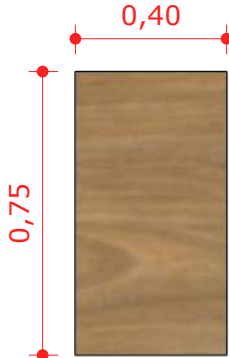

MARC. 03 - LATERAL
Escala: 1/20

OBSERVAÇÕES GERAIS

- 1) É de responsabilidade do prestador de serviços conferir as medidas na obra.
- 2) Em caso de dúvidas, procurar os profissionais responsáveis pelo projeto, pois os mesmos não se responsabilizam por alterações não autorizadas.
- 3) Dimensões em metros.



Lily Zemuner

CAU: 80856-3
@lilyzemuner.arquiteta
azemuner@gmail.com

Autor

Lily Zemuner

Projeto Marcenaria:
Studio Arq Thay Reis