

PLANTA DE MARCENARIA: FINANCEIRO  
Escala: 1/35

01

**OBSERVAÇÕES GERAIS**

- 1) É de responsabilidade do prestador de serviços conferir as medidas na obra.
- 2) Em caso de dúvidas, procurar os profissionais responsáveis pelo projeto, pois os mesmos não se responsabilizam por alterações não autorizadas.
- 3) Dimensões em metros.



**Lily Zemuner**

CAU: 80856-3  
@lilyzemuner.arquiteta  
azemuner@gmail.com

**Autor**

Lily Zemuner

**Projeto Marcenaria:**  
Studio Arq Thay Reis



**Cliente**  
IPESPEM

**Projeto**  
IPESPEM


**Data**  
Jan/2026

**Desenho**  
PLANTA DE MARCENARIA:  
FINANCEIRO

**Escala**  
Indicada

**Rev.**  
RV01

01/10

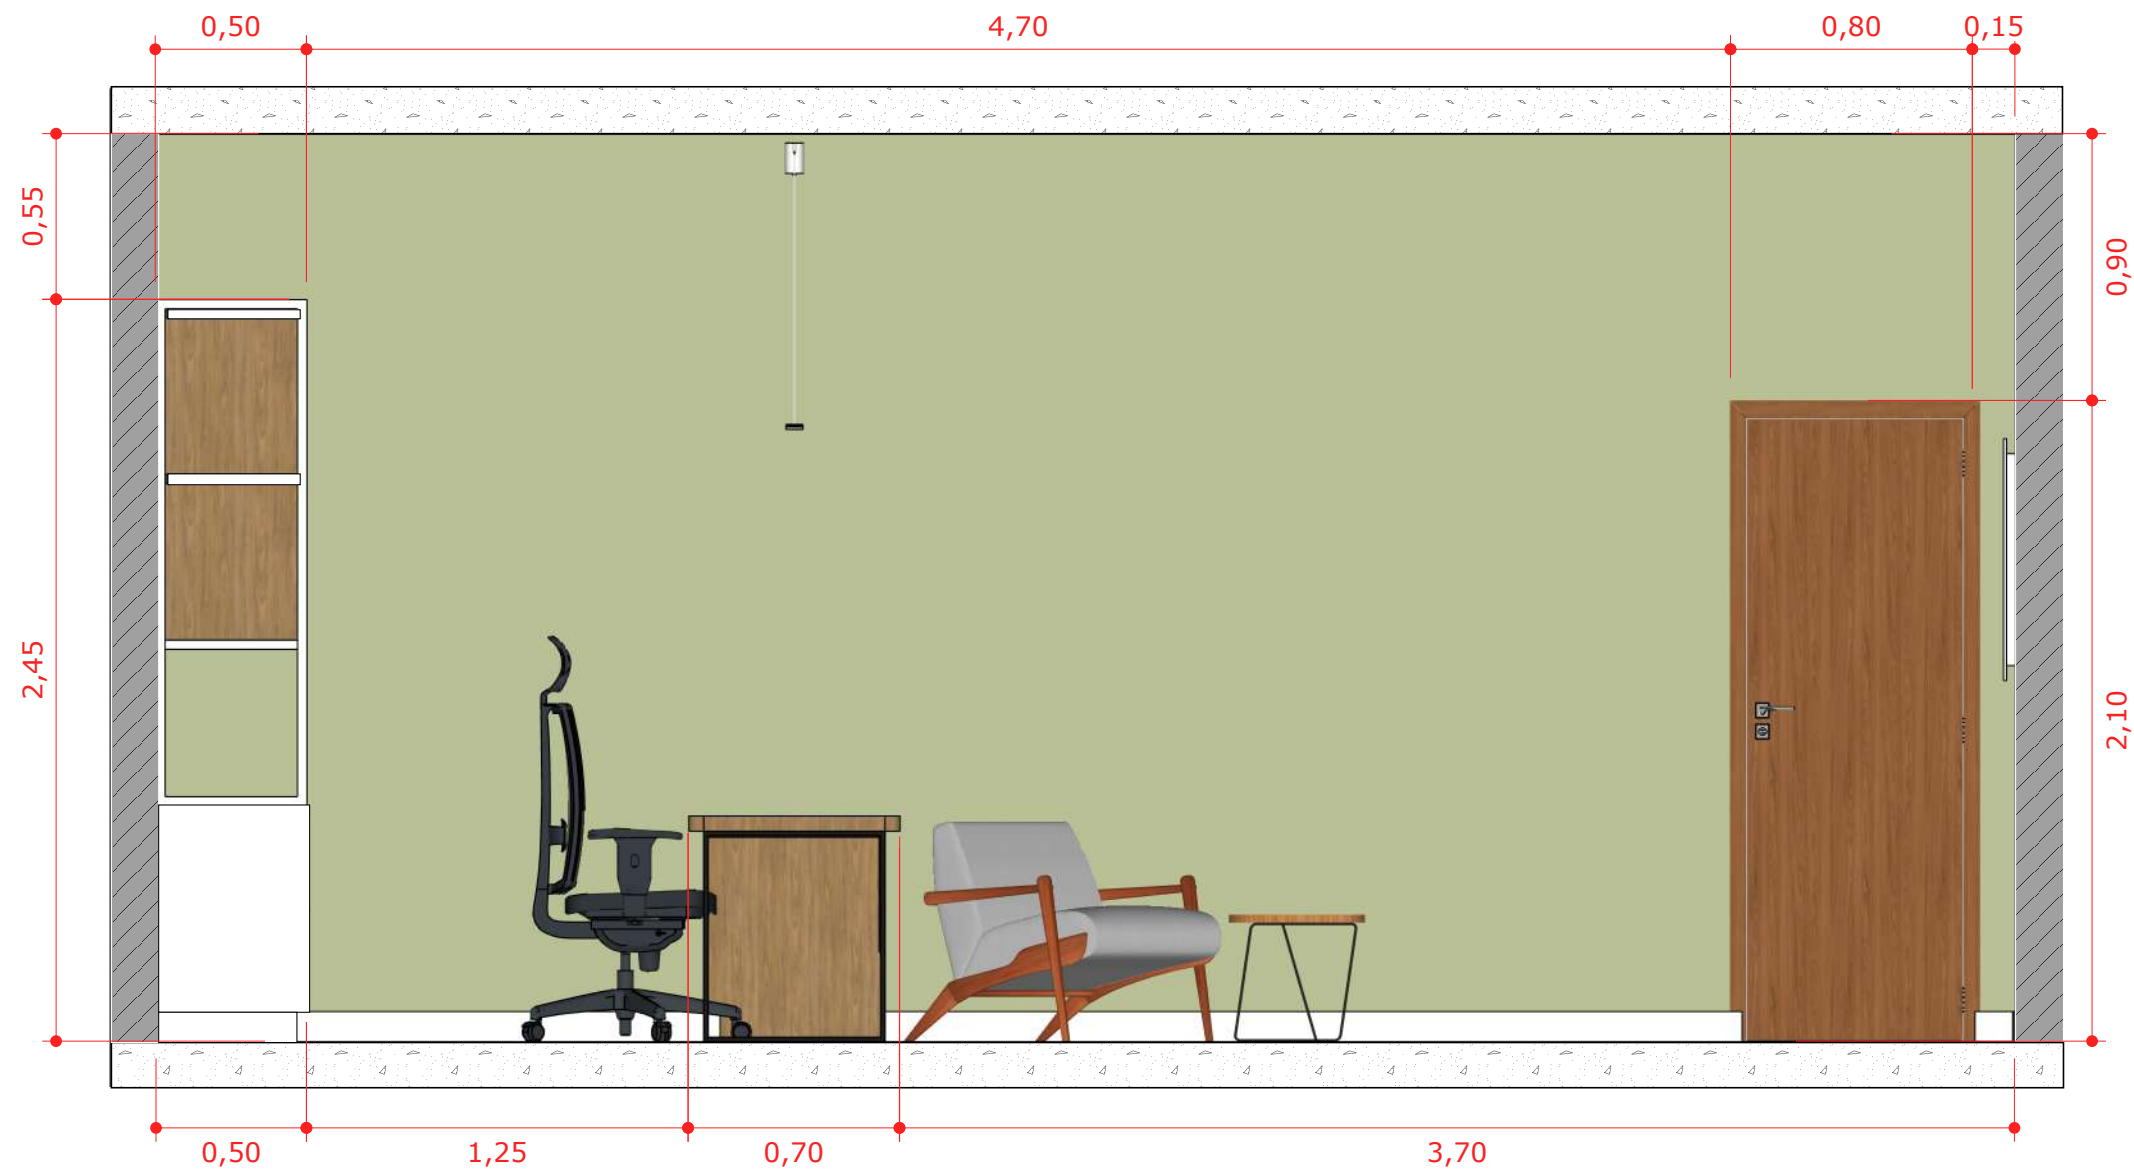

VISTA 01

Escala: 1/25

01

**OBSERVAÇÕES GERAIS**

- 1) É de responsabilidade do prestador de serviços conferir as medidas na obra.
- 2) Em caso de dúvidas, procurar os profissionais responsáveis pelo projeto, pois os mesmos não se responsabilizam por alterações não autorizadas.
- 3) Dimensões em metros.



**Lily Zemuner**

CAU: 80856-3  
@lilyzemuner.arquiteta  
azemuner@gmail.com

**Autor**

Lily Zemuner

**Projeto Marcenaria:**

Studio Arq Thay Reis

**Cliente**  
IPESPEM

**Projeto**  
IPESPEM


**Data**  
Jan/2026

**Desenho**  
VISTA 01

**Escala**  
Indicada

**Rev.**  
RV01

02/10

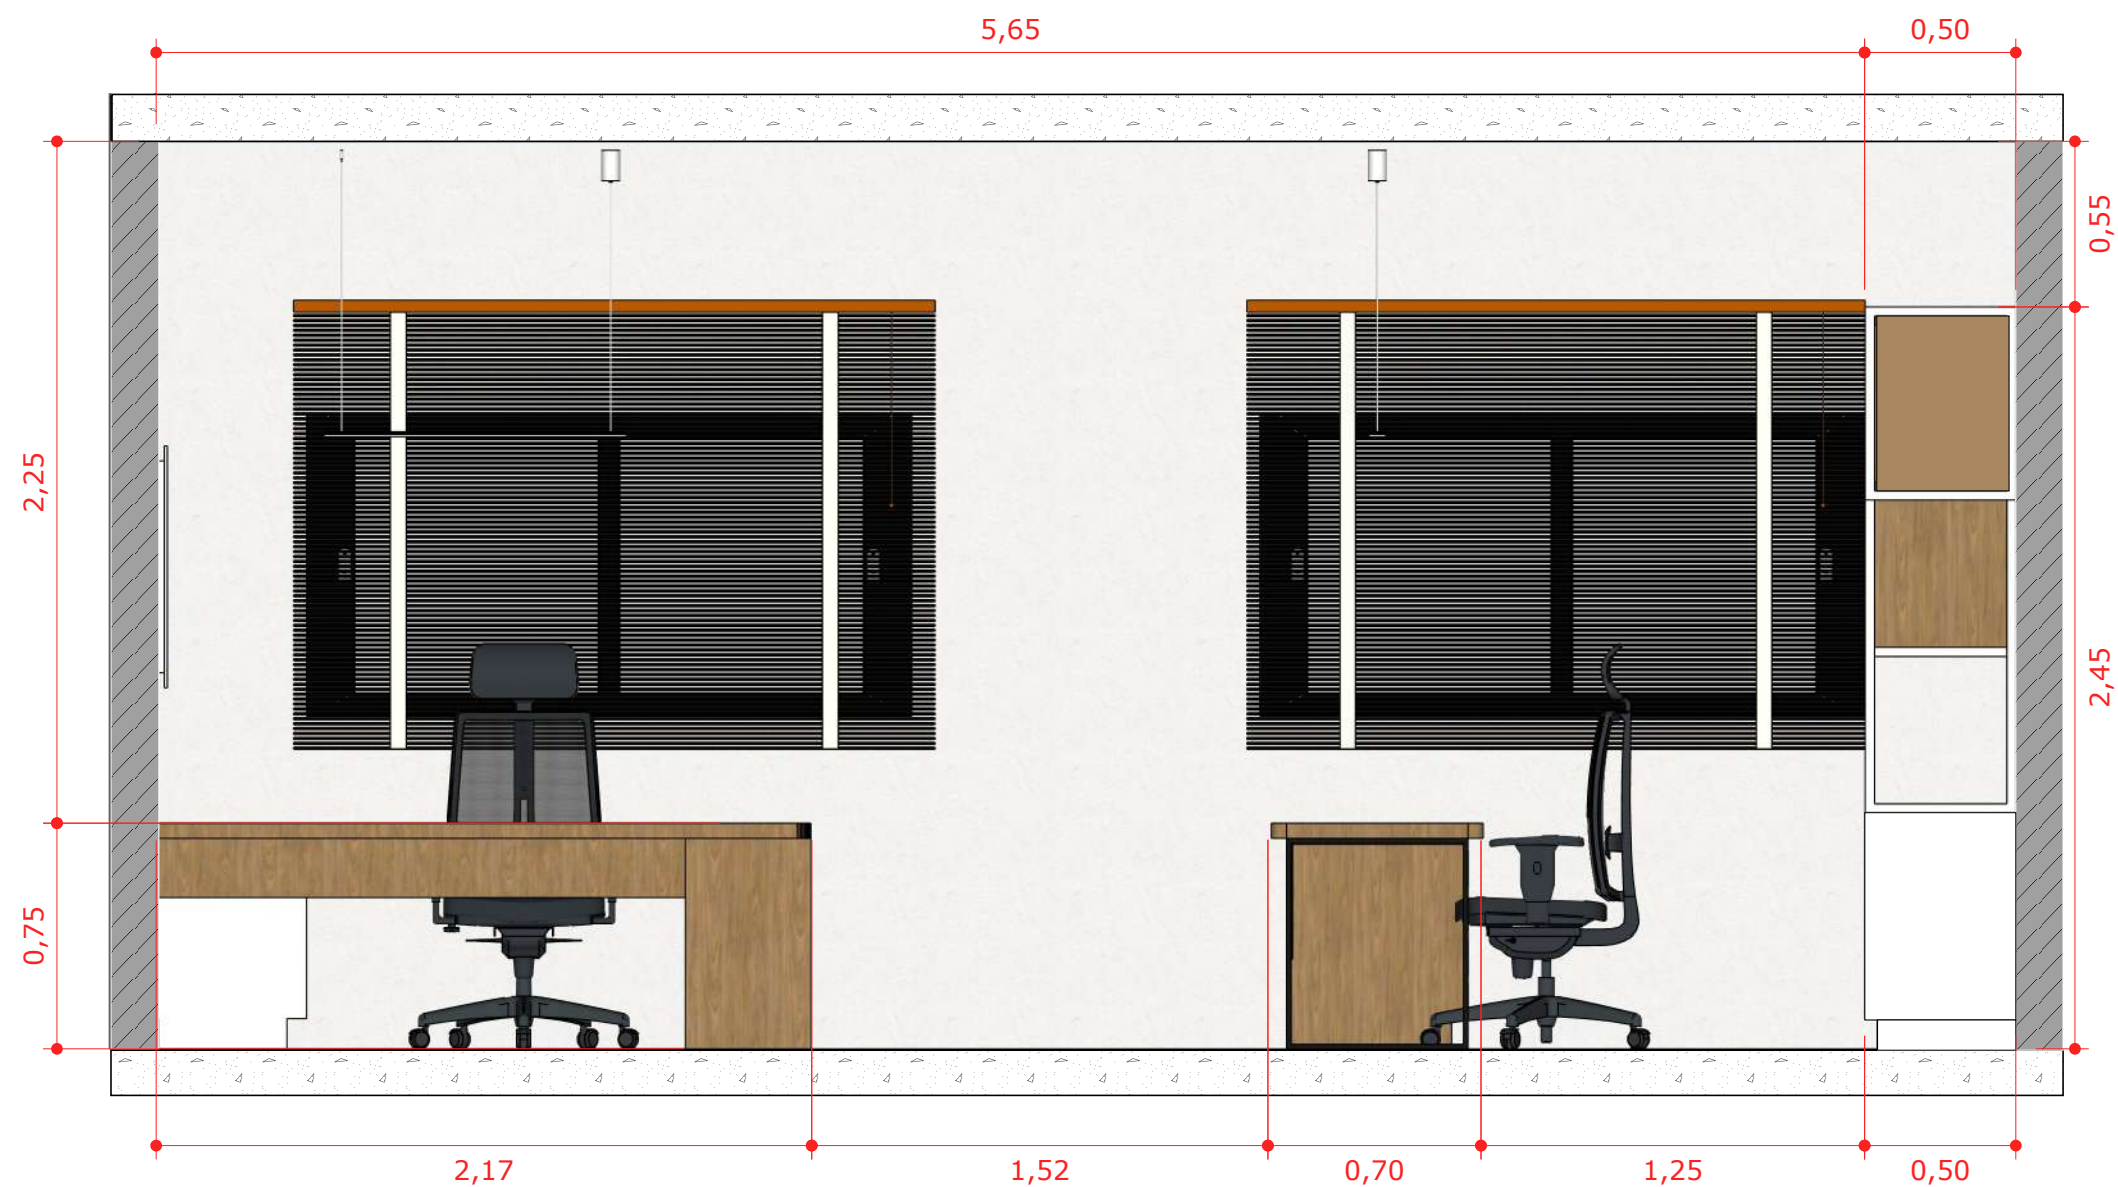

VISTA 02  
Escala: 1/25

01

**OBSERVAÇÕES GERAIS**

- 1) É de responsabilidade do prestador de serviços conferir as medidas na obra.
- 2) Em caso de dúvidas, procurar os profissionais responsáveis pelo projeto, pois os mesmos não se responsabilizam por alterações não autorizadas.
- 3) Dimensões em metros.



**Lily Zemuner**


CAU: 80856-3  
@lilyzemuner.arquiteta  
azemuner@gmail.com

**Autor**

Lily Zemuner

**Projeto Marcenaria:**

Studio Arq Thay Reis

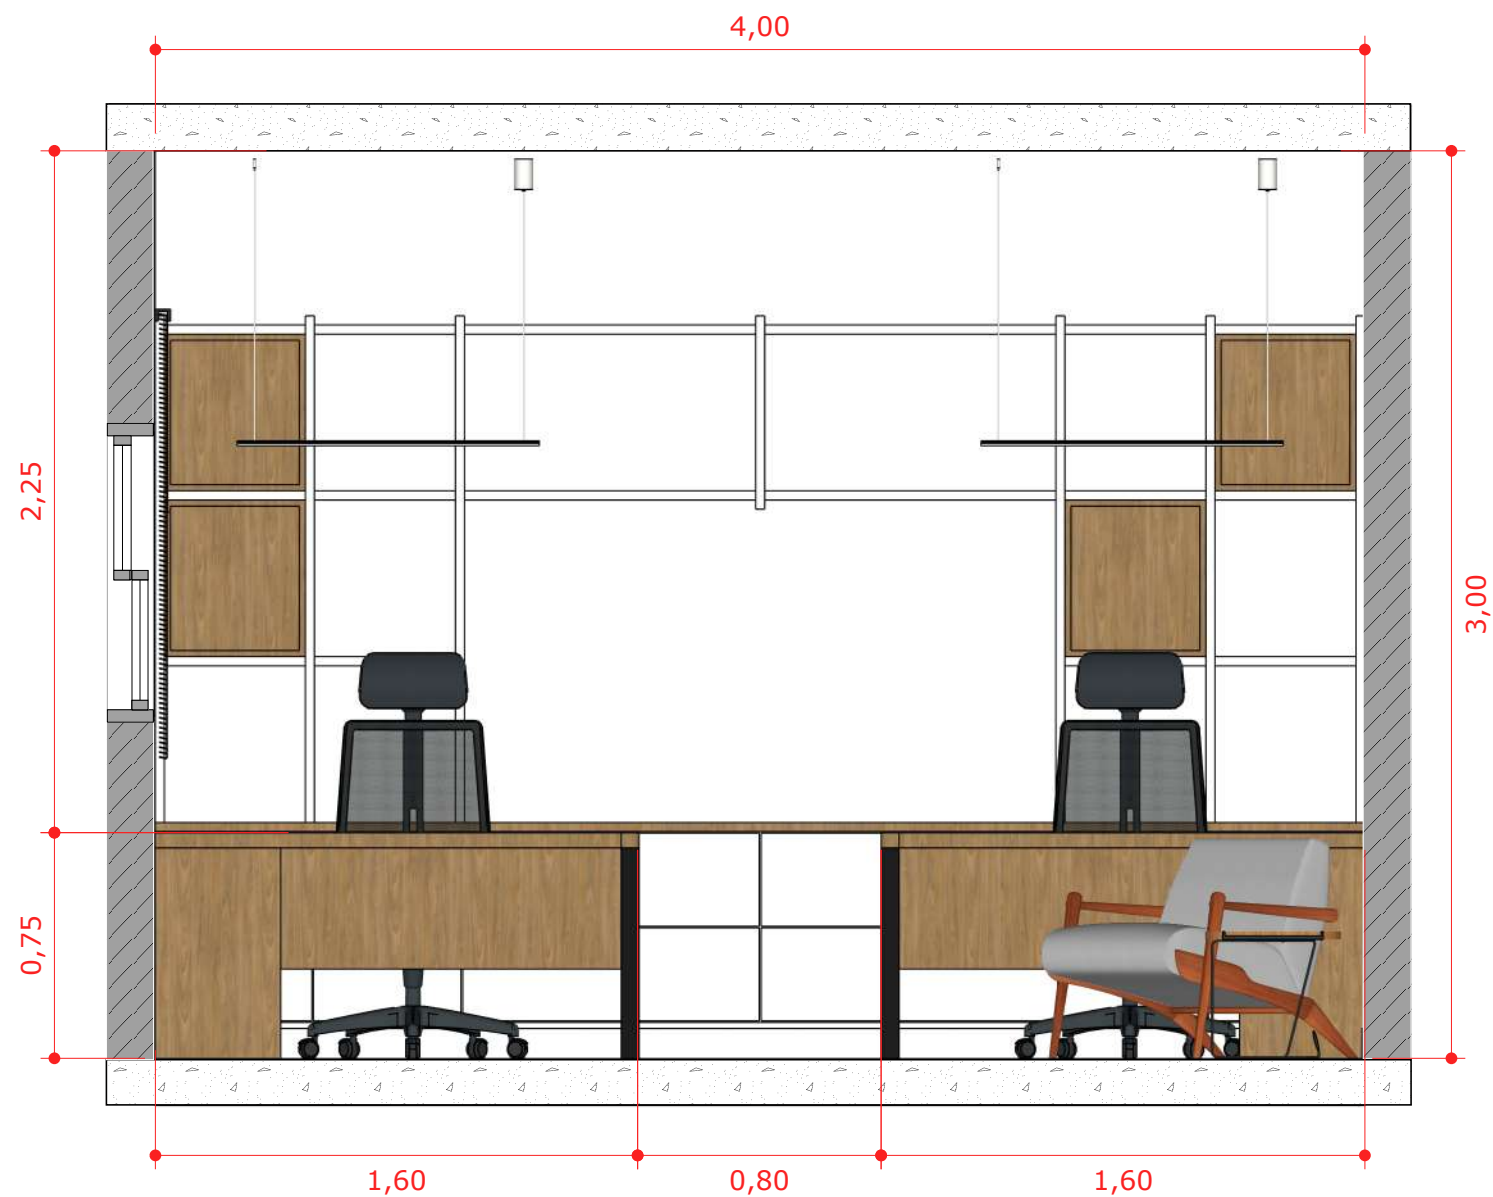

VISTA 03  
Escala: 1/25

01



Lily Zemuner

CAU: 80856-3  
@lilyzemuner.arquiteta  
azemuner@gmail.com

Autor

Lily Zemuner

Projeto Marcenaria:

Studio Arq Thay Reis

**OBSERVAÇÕES GERAIS**

- 1) É de responsabilidade do prestador de serviços conferir as medidas na obra.
- 2) Em caso de dúvidas, procurar os profissionais responsáveis pelo projeto, pois os mesmos não se responsabilizam por alterações não autorizadas.
- 3) Dimensões em metros.

Cliente  
IPESPEM

Projeto  
IPESPEM


Data  
Jan/2026

Desenho  
VISTA 03

Escala  
Indicada

Rev.  
RV01



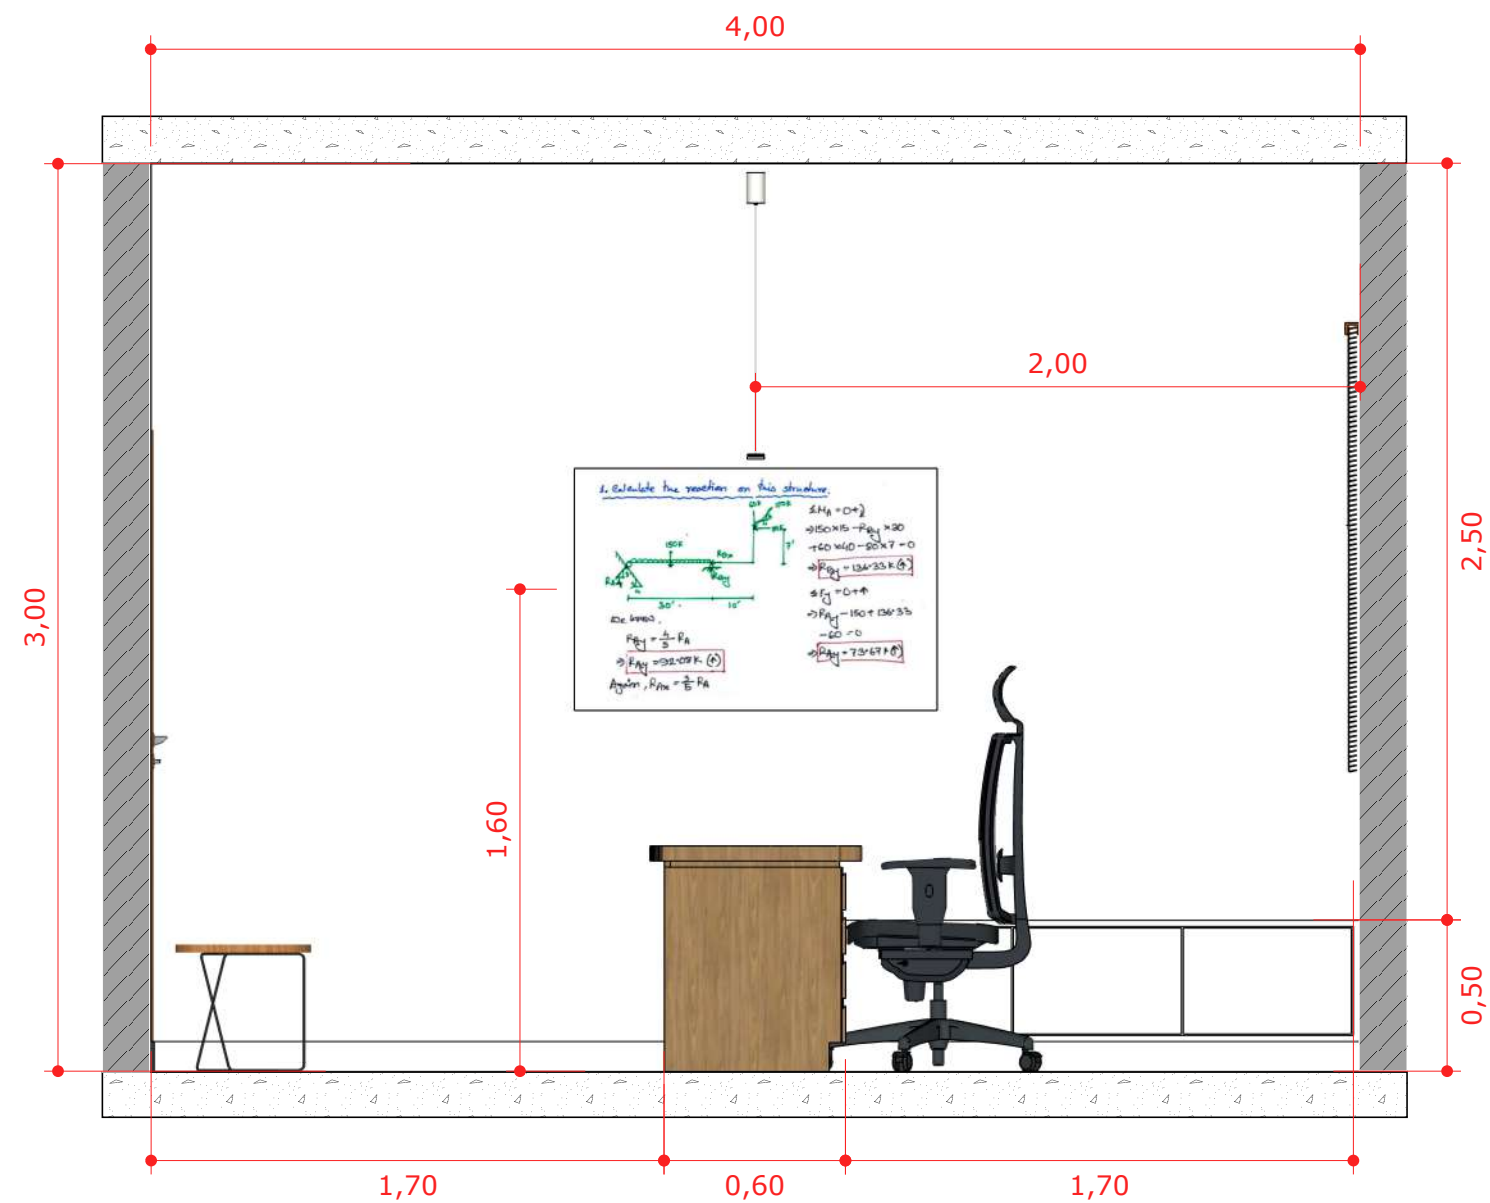

VISTA 04  
Escala: 1/25

01



Lily Zemuner

CAU: 80856-3  
@lilyzemuner.arquiteta  
azemuner@gmail.com

Autor

Lily Zemuner

Projeto Marcenaria:

Studio Arq Thay Reis

**OBSERVAÇÕES GERAIS**

- 1) É de responsabilidade do prestador de serviços conferir as medidas na obra.
- 2) Em caso de dúvidas, procurar os profissionais responsáveis pelo projeto, pois os mesmos não se responsabilizam por alterações não autorizadas.
- 3) Dimensões em metros.

Cliente  
IPESPEM

Projeto  
IPESPEM


Data  
Jan/2026

Desenho  
VISTA 04

Escala  
Indicada

Rev.  
RV01


05/10

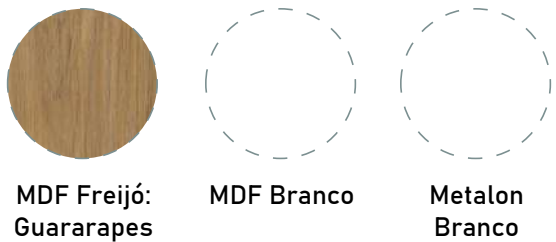


MDF Freijó:  
Guararapes

MDF Branco

Metalon  
Branco

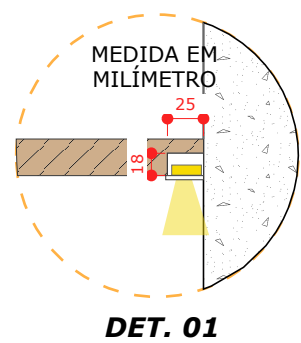


DET. 01

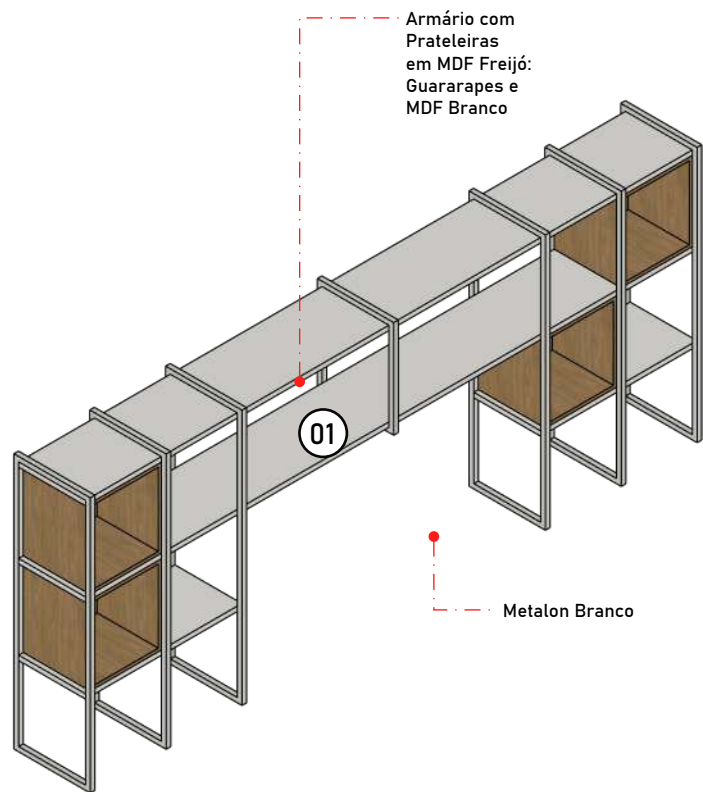


PERSP. MARC. 01  
Sem Escala

01

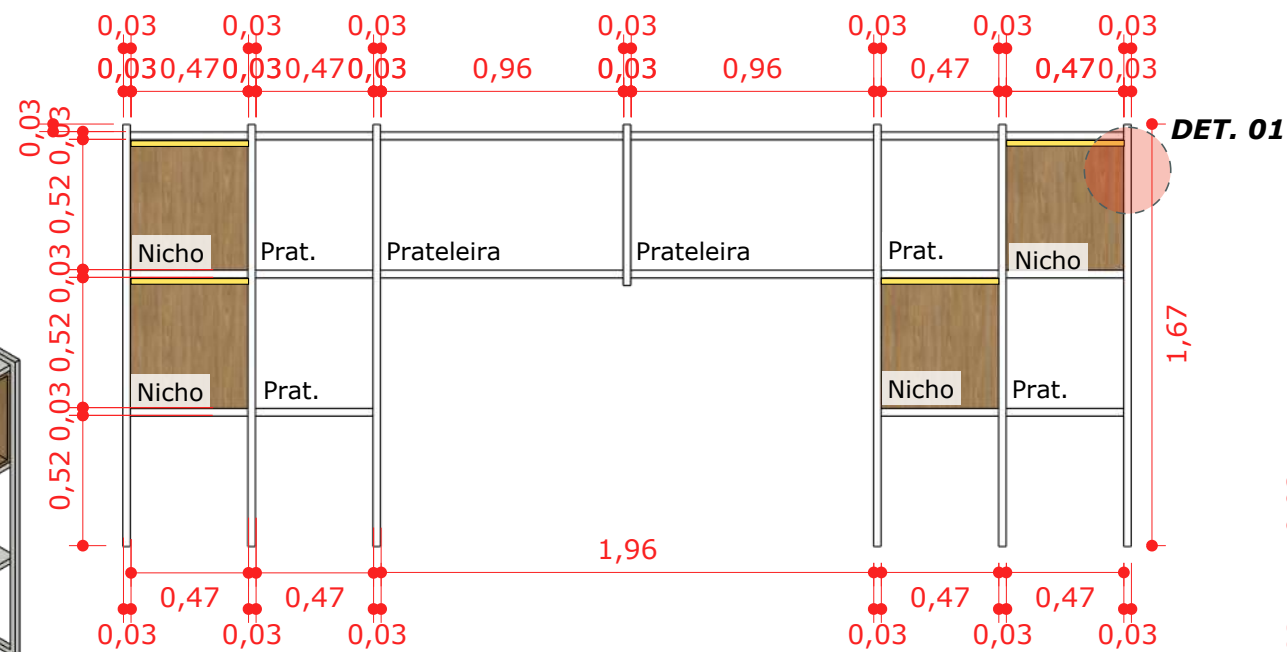


MARC. 01 - FRONTAL  
Escala: 1/30

02

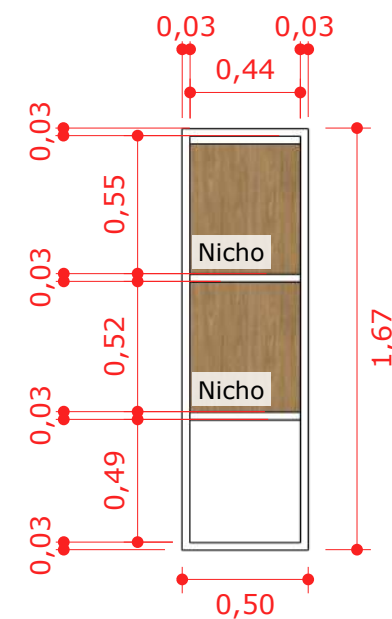

MARC. 01 - LATERAL  
Escala: 1/30

04

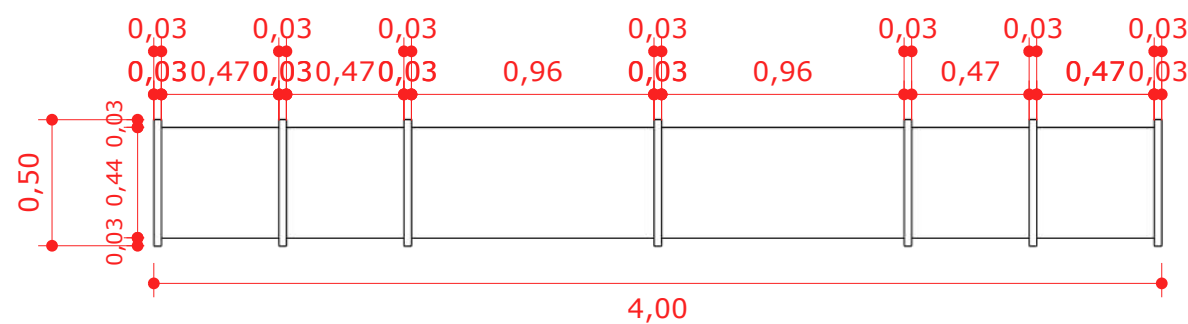

MARC. 01 - SUPERIOR  
Escala: 1/30

03

### OBSERVAÇÕES GERAIS

- 1) É de responsabilidade do prestador de serviços conferir as medidas na obra.
- 2) Em caso de dúvidas, procurar os profissionais responsáveis pelo projeto, pois os mesmos não se responsabilizam por alterações não autorizadas.
- 3) Dimensões em metros.



Lily Zemuner

CAU: 80856-3  
@lilyzemuner.arquiteta  
azemuner@gmail.com

Autor

Lily Zemuner

Projeto Marcenaria:  
Studio Arq Thay Reis



Cliente  
IPESPEM

Projeto  
IPESPEM

Data  
Jan/2026

Desenho  
MARC. 01

Escala  
Indicada

Rev.  
RV01

06/10




**MDF Freijó:  
Guararapes**

MDF Branco




**DET. 01**

Gaveta de arquivo: Quadro para pastas suspensas telescópica.  
422x414mm 35kg

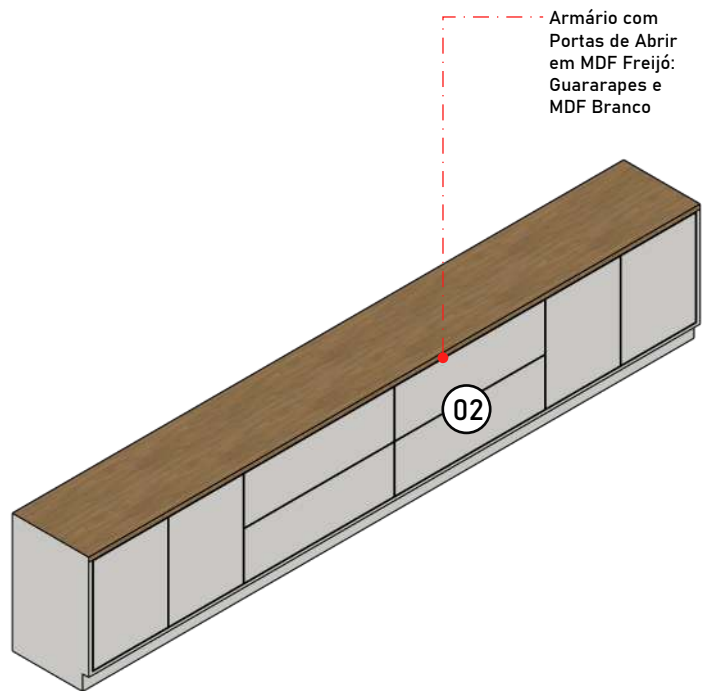


- Armário com  
Portas de Abrir  
em MDF Freijó:  
Guararapes e  
MDF Branco

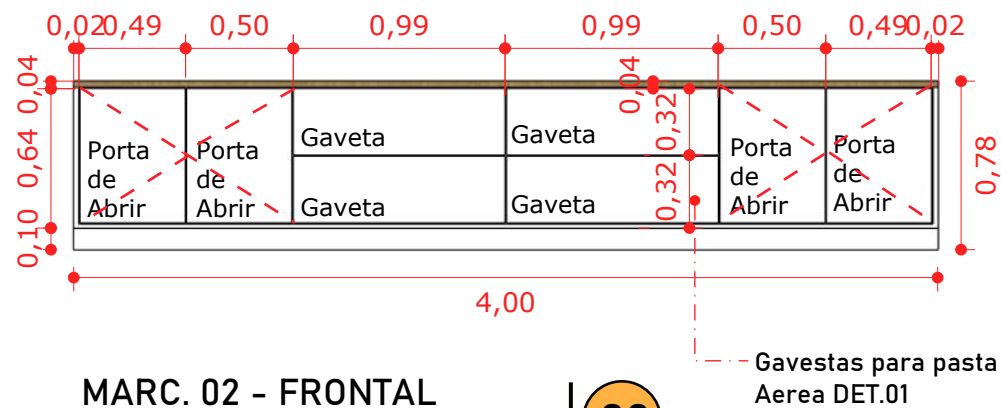

MARC. 02 - FRONTAL

---

Escala: 1/35

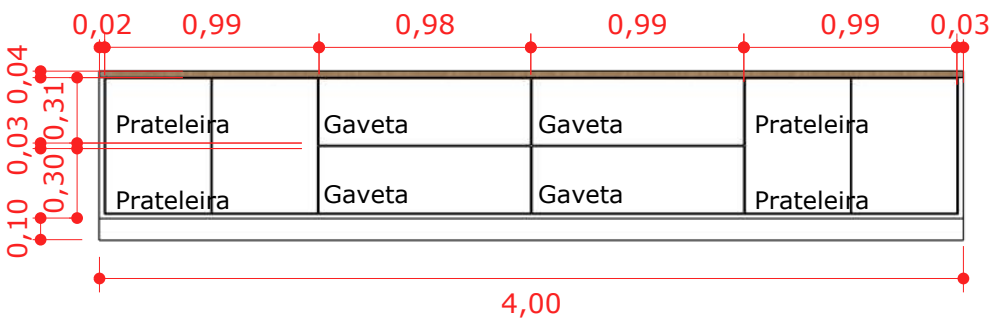


MARC. 02 - INTERNA  
Escala: 1/35

**PERSP. MARC. 02**  
**Sem Escala**



**MARC. 02 - SUPERIOR**  
Escala: 1/35

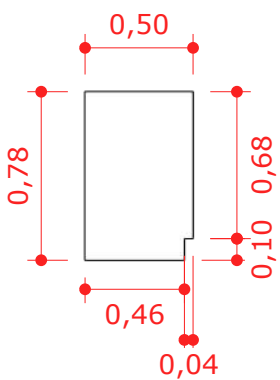

**MARC. 02 - LATERAL**  
Escala: 1/35

### OBSERVAÇÕES GERAIS

- 1) É de responsabilidade do prestador de serviços conferir as medidas na obra.
- 2) Em caso de dúvidas, procurar os profissionais responsáveis pelo projeto, pois os mesmos não se responsabilizam por alterações não autorizadas.
- 3) Dimensões em metros.



## Lily Zemuner


CAU: 80856-3  
@lilyzemuner.arquiteta  
azemuner@gmail.com

## Autor

Lily Zemuner


### Projeto Marcenaria:

Studio Arq Thay Reis

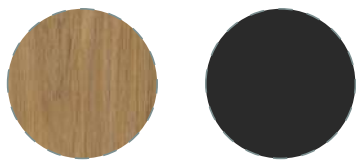


MDF Freijó:  
Guararapes

Metalon

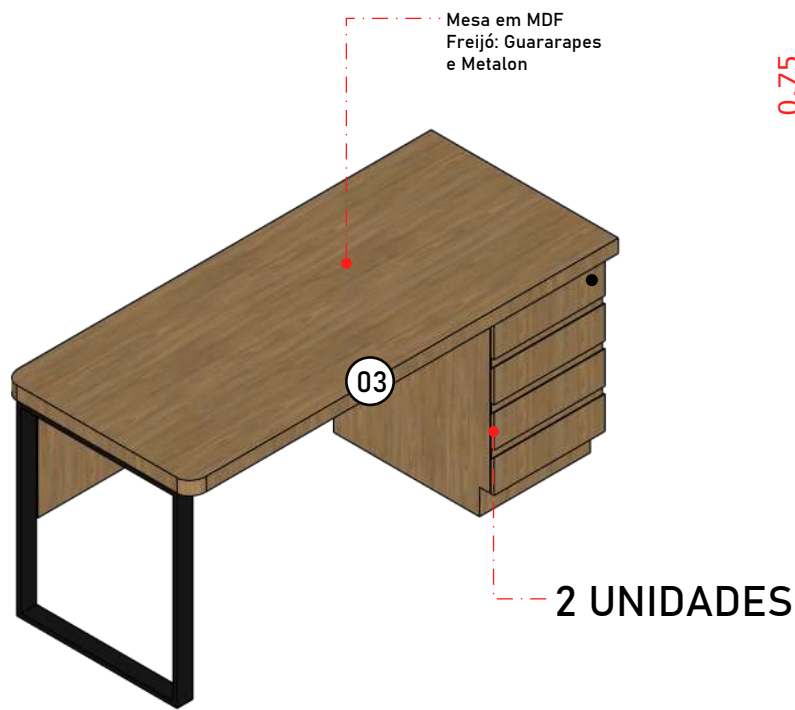


PERSP. MARC. 03  
Sem Escala

01

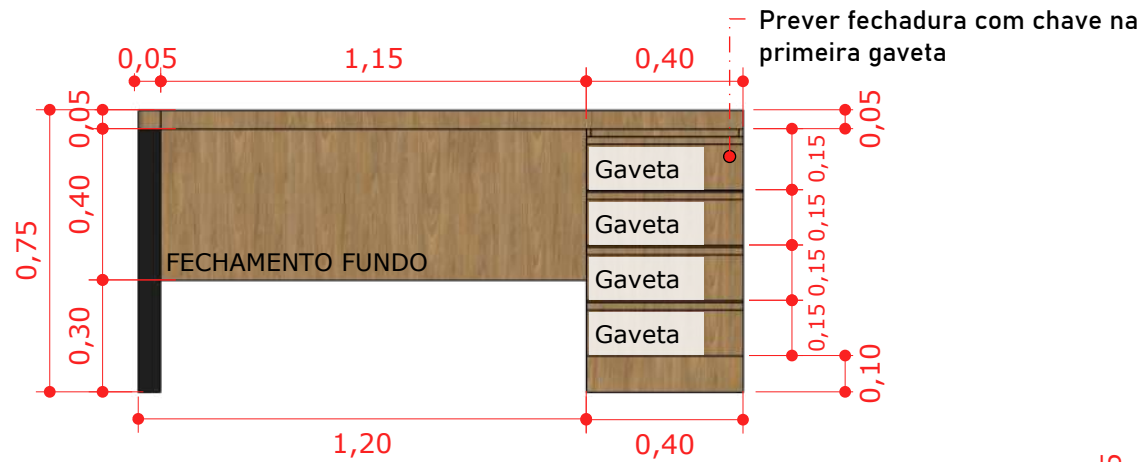

MARC. 03 - FRONTAL  
Escala: 1/20

02

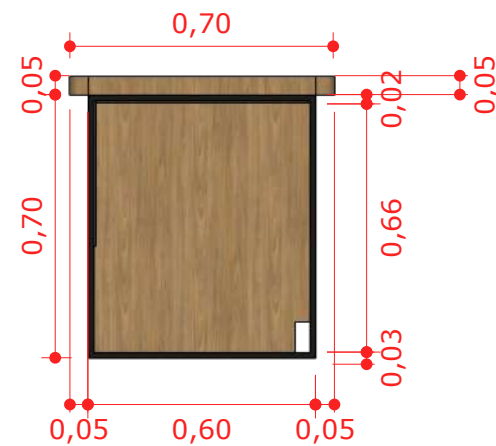

MARC. 03 - LATERAL  
Escala: 1/20

04



MARC. 03 - SUPERIOR  
Escala: 1/20

03

**OBSERVAÇÕES GERAIS**

- 1) É de responsabilidade do prestador de serviços conferir as medidas na obra.
- 2) Em caso de dúvidas, procurar os profissionais responsáveis pelo projeto, pois os mesmos não se responsabilizam por alterações não autorizadas.
- 3) Dimensões em metros.



**Lily Zemuner**

CAU: 80856-3  
@lilyzemuner.arquiteta  
azemuner@gmail.com

**Autor**

Lily Zemuner

**Projeto Marcenaria:**

Studio Arq Thay Reis

**Cliente**

IPESPEM

**Projeto**

IPESPEM

**Data**

Jan/2026

**Desenho**

MARC. 03

**Escala**


Indicada

**Rev.**

RV01


08/10



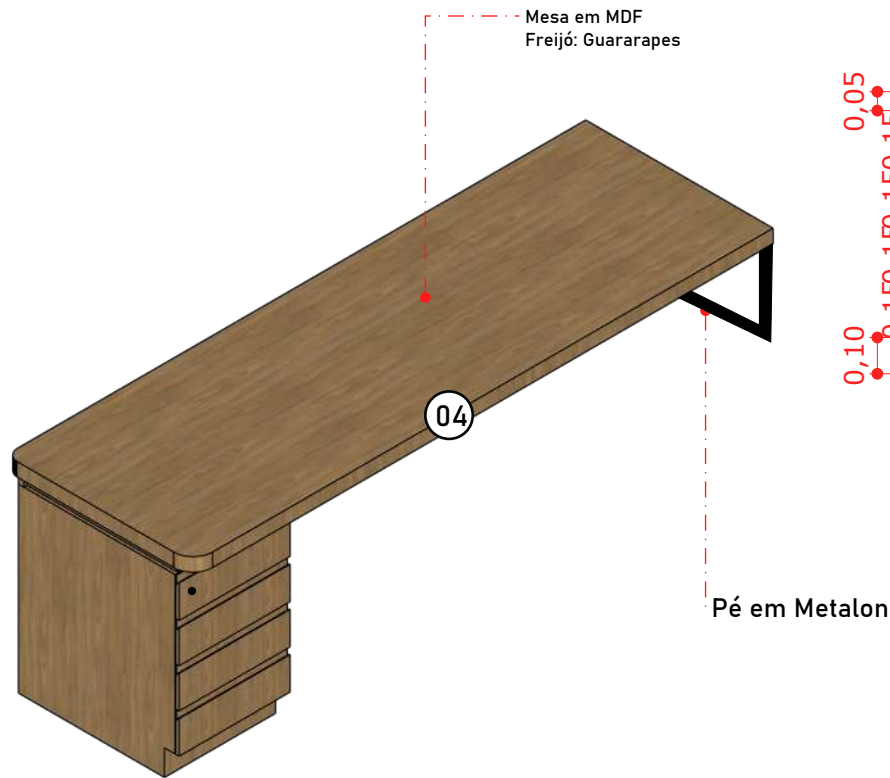


PERSP. MARC. 04  
Sem Escala

01

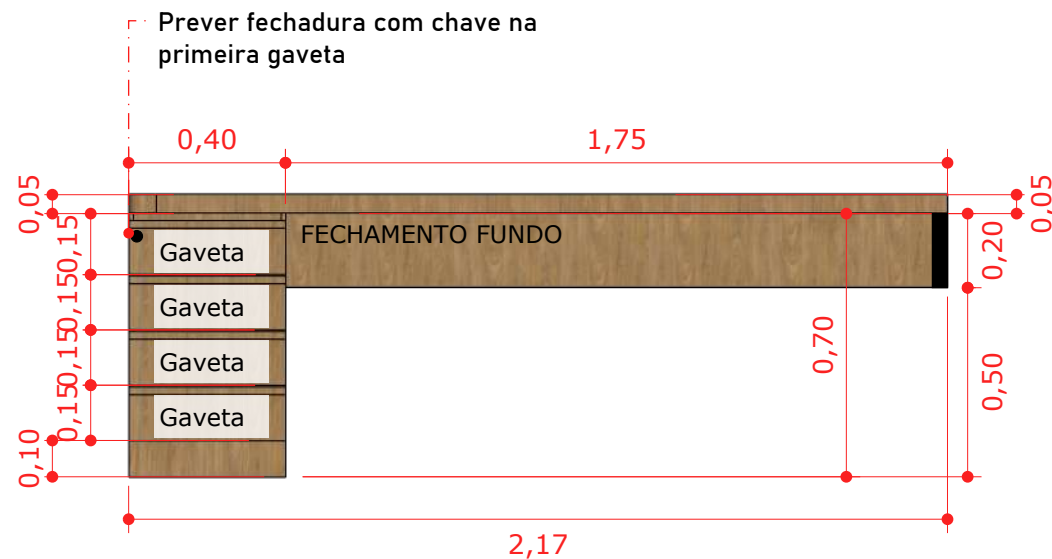


MARC. 04 - FRONTAL  
Escala: 1/20

02

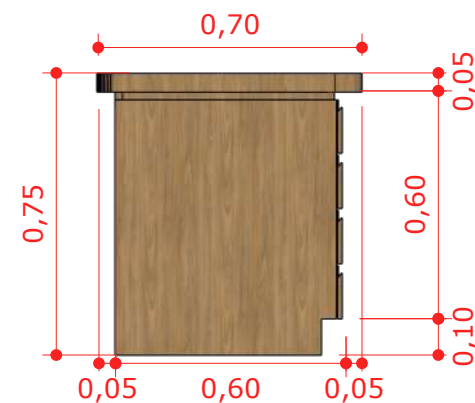

MARC. 04 - LATERAL  
Escala: 1/20

04

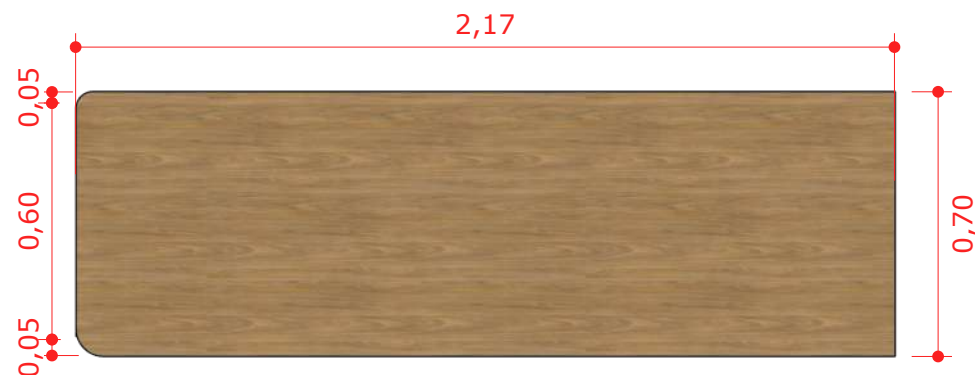

MARC. 04 - SUPERIOR  
Escala: 1/20

03

**OBSERVAÇÕES GERAIS**

- 1) É de responsabilidade do prestador de serviços conferir as medidas na obra.
- 2) Em caso de dúvidas, procurar os profissionais responsáveis pelo projeto, pois os mesmos não se responsabilizam por alterações não autorizadas.
- 3) Dimensões em metros.



**Lily Zemuner**

CAU: 80856-3  
@lilyzemuner.arquiteta  
azemuner@gmail.com


**Autor**

Lily Zemuner

**Projeto Marcenaria:**  
Studio Arq Thay Reis




MDF Branco

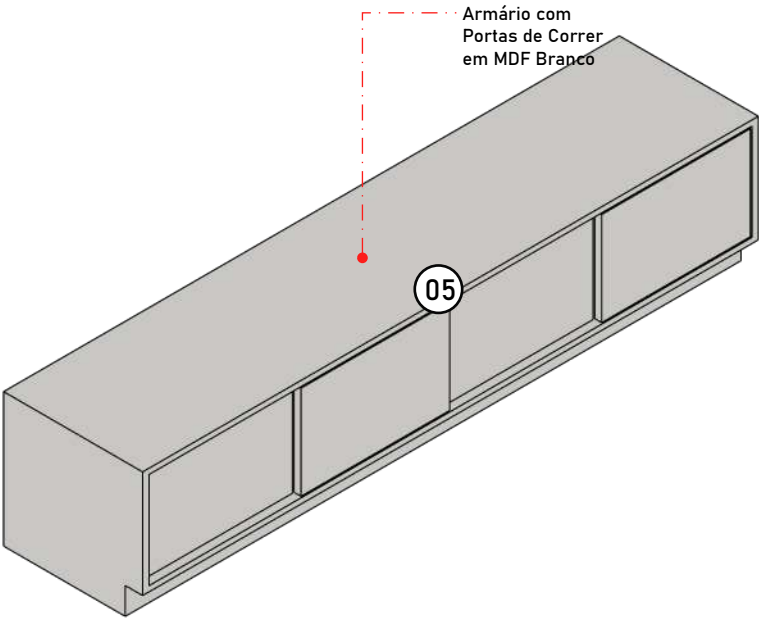


PERSP. MARC. 05  
Sem Escala

01

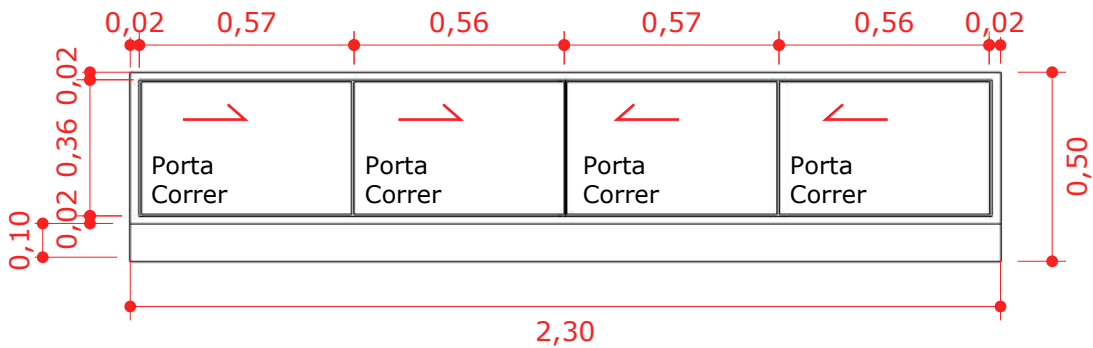


MARC. 05 - FRONTAL  
Escala: 1/20

02

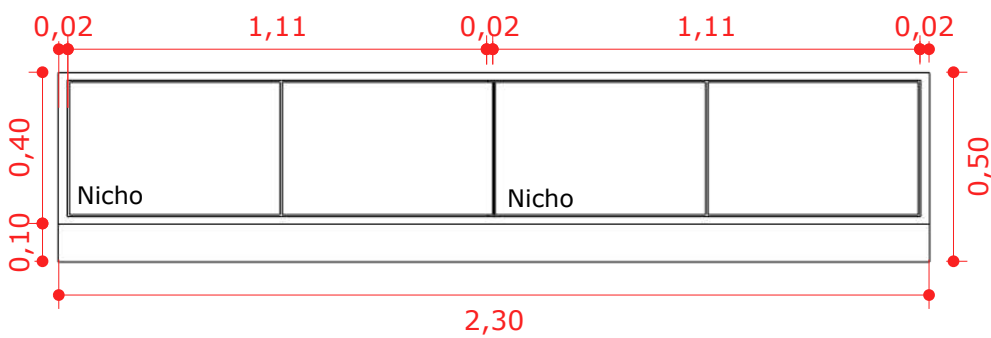


MARC. 05 - INTERNA  
Escala: 1/20

03

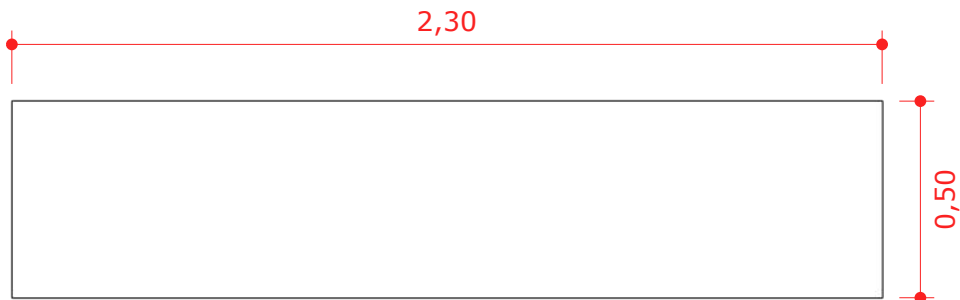

MARC. 05 - SUPERIOR  
Escala: 1/20

04

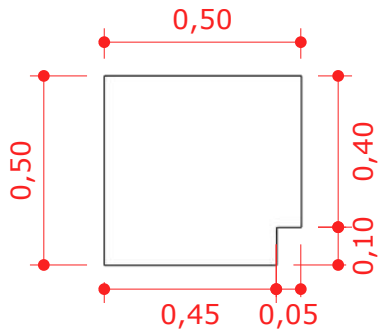

MARC. 05 - LATERAL  
Escala: 1/20

05

**OBSERVAÇÕES GERAIS**

- 1) É de responsabilidade do prestador de serviços conferir as medidas na obra.
- 2) Em caso de dúvidas, procurar os profissionais responsáveis pelo projeto, pois os mesmos não se responsabilizam por alterações não autorizadas.
- 3) Dimensões em metros.



**Lily Zemuner**

CAU: 80856-3  
@lilyzemuner.arquiteta  
azemuner@gmail.com

**Autor**

Lily Zemuner

**Projeto Marcenaria:**

Studio Arq Thay Reis

**Cliente**  
IPESPEM

**Projeto**  
IPESPEM

**Data**  
Jan/2026

**Desenho**  
MARC. 05

**Escala**  
Indicada

**Rev.**  
RV01

**10**  
/10