


PLANTA DE MARCENARIA: SALA DE ARQUIVO  
Escala: 1/30

01

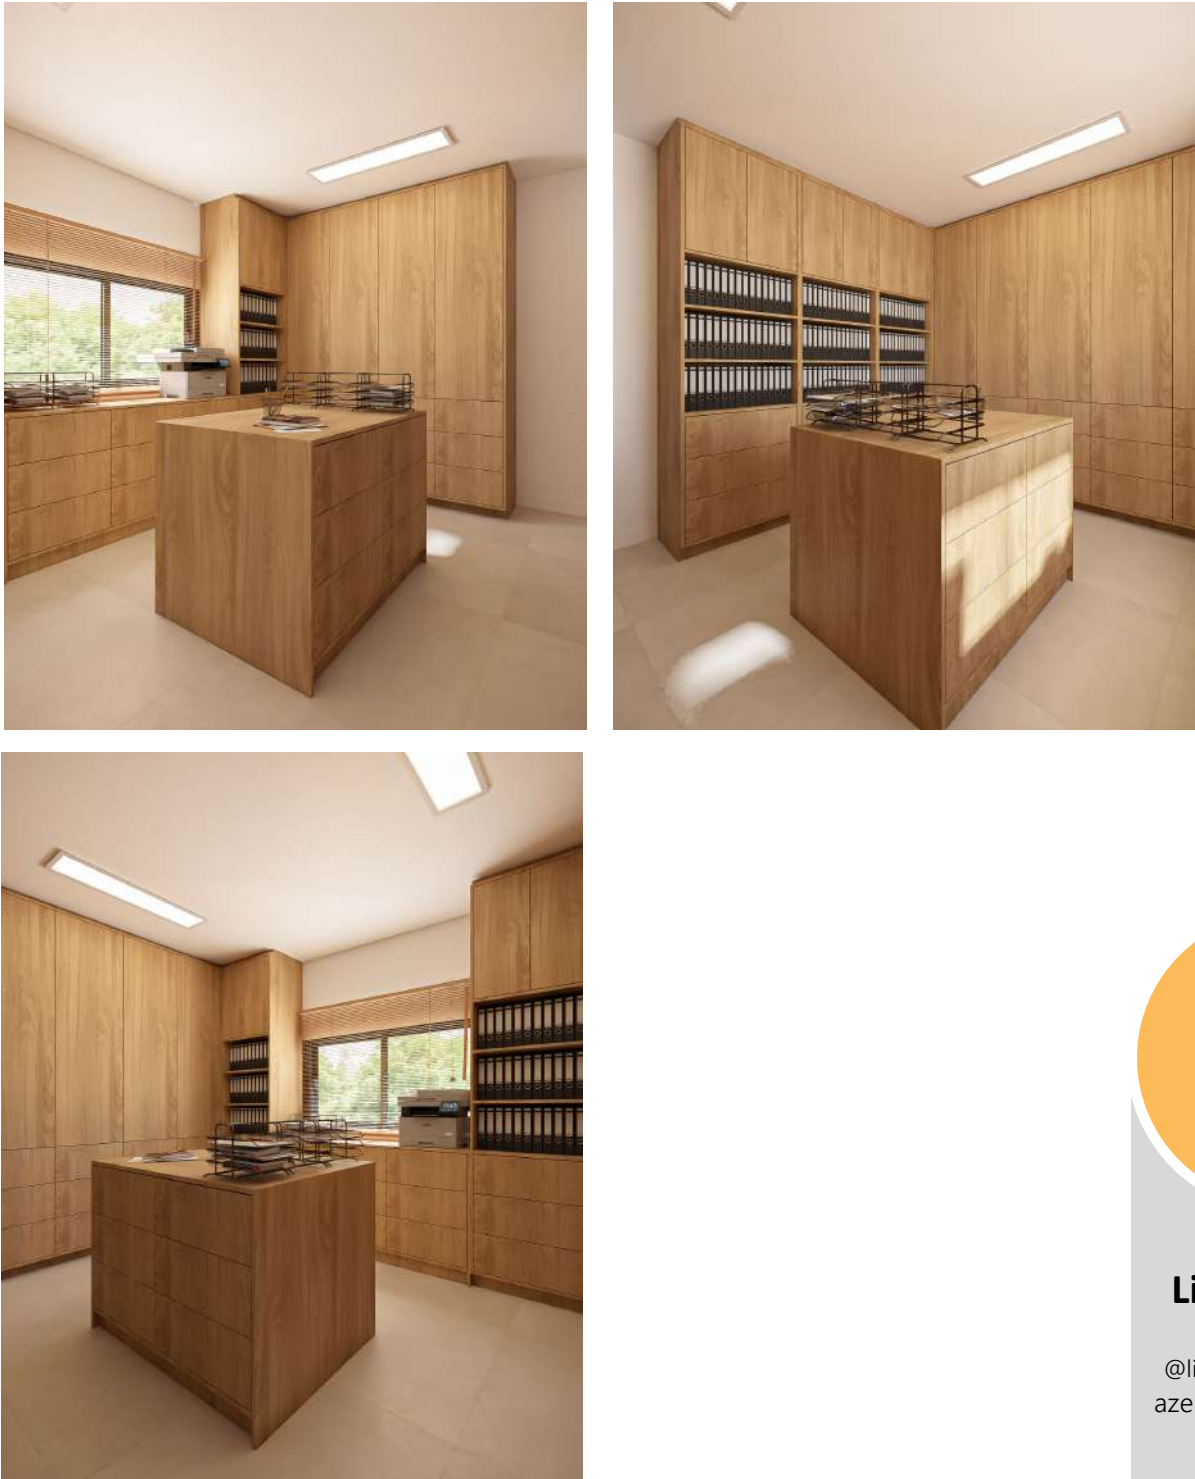

Lily Zemuner

CAU: 80856-3  
@lilyzemuner.arquiteta  
azemuner@gmail.com

Autor

Lily Zemuner

Projeto Executivo:

Studio Arq Thay Reis

OBSERVAÇÕES GERAIS

- 1) É de responsabilidade do prestador de serviços conferir as medidas na obra.
- 2) Em caso de dúvidas, procurar os profissionais responsáveis pelo projeto, pois os mesmos não se responsabilizam por alterações não autorizadas.
- 3) Dimensões em metros.

Cliente  
IPESPEM

Projeto  
Zenit Village


Data  
Jan/2026

Desenho  
PLANTA DE MARCENARIA: SALA  
DE ARQUIVO

Escala  
Indicada

Rev.  
RV01

01/11

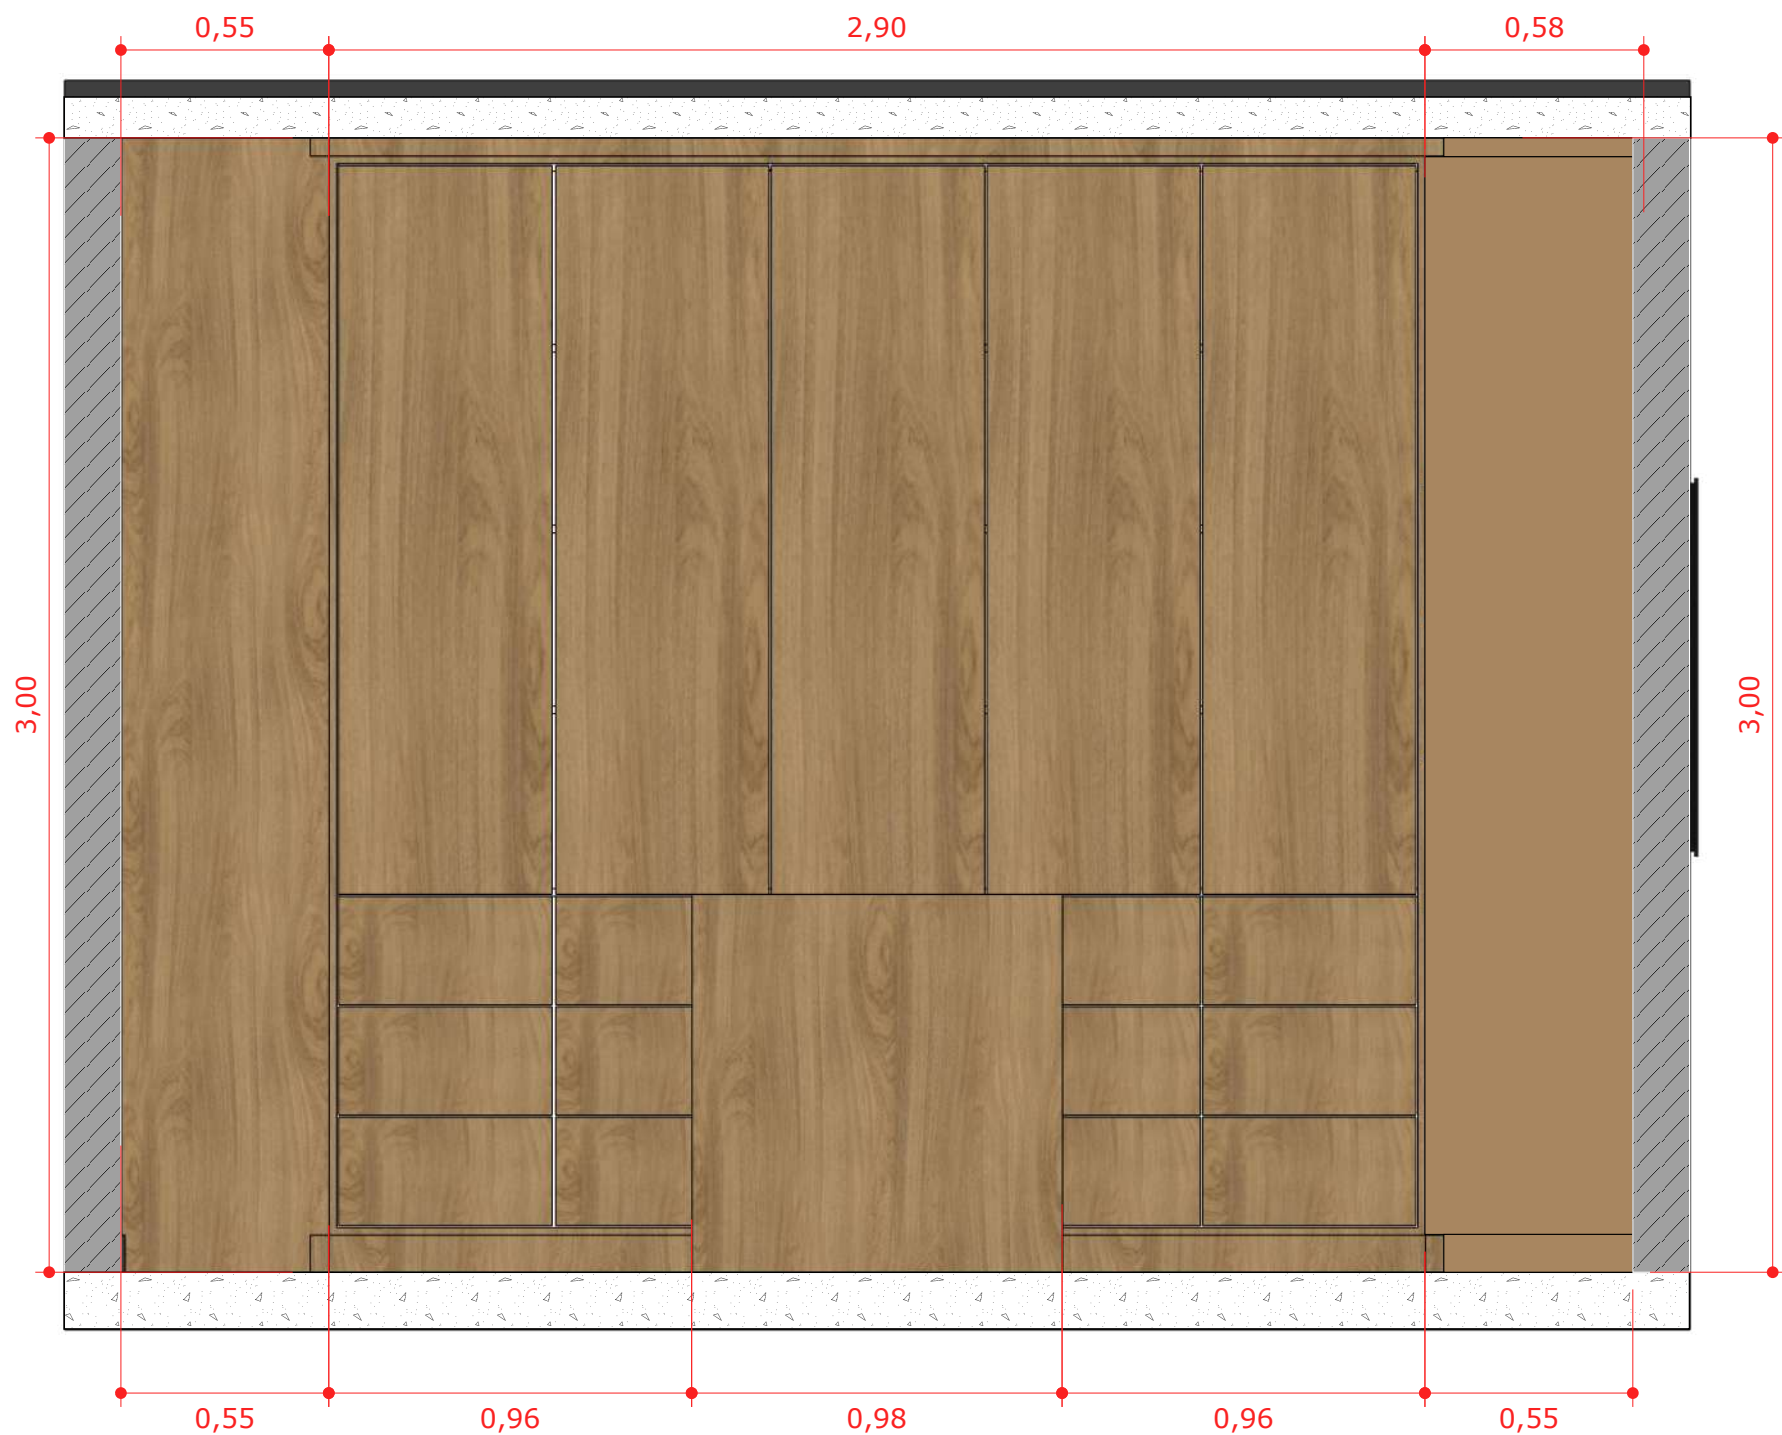

VISTA 01

Escala: 1/20

01

**OBSERVAÇÕES GERAIS**

- 1) É de responsabilidade do prestador de serviços conferir as medidas na obra.
- 2) Em caso de dúvidas, procurar os profissionais responsáveis pelo projeto, pois os mesmos não se responsabilizam por alterações não autorizadas.
- 3) Dimensões em metros.



**Lily Zemuner**

CAU: 80856-3  
@lilyzemuner.arquiteta  
azemuner@gmail.com

**Autor**

Lily Zemuner

**Projeto Executivo:**

Studio Arq Thay Reis

**Cliente**

IPESPEM

**Projeto**

Zenit Village

**Data**

Jan/2026

**Desenho**

VISTA 01


**Escala**

Indicada

**Rev.**

RV01

02/11

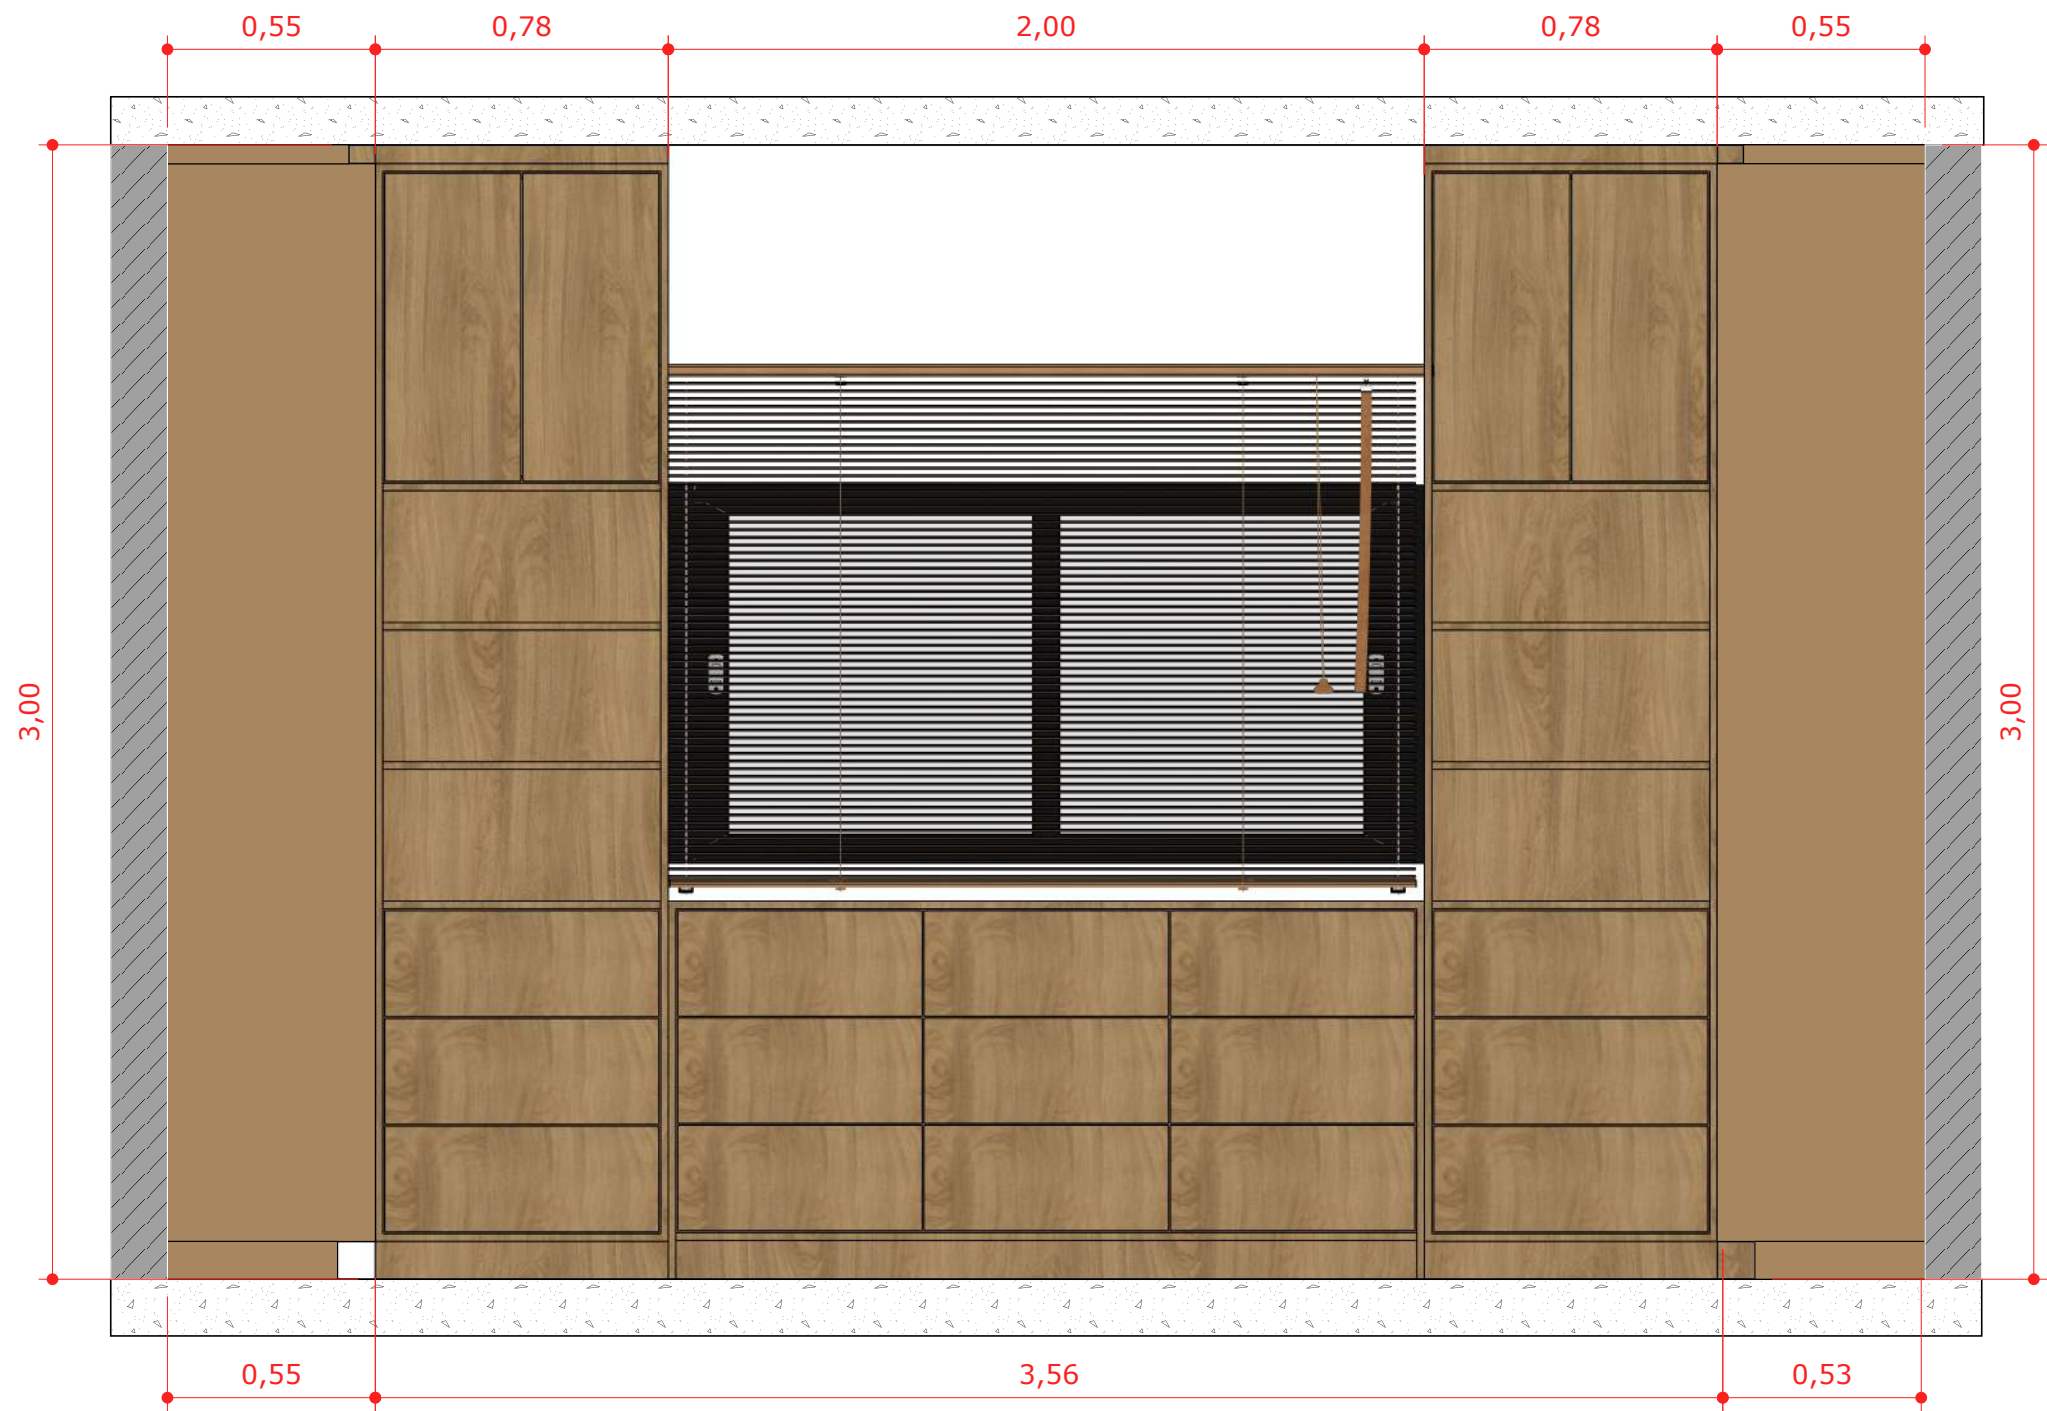

VISTA 02

Escala: 1/20

01

**OBSERVAÇÕES GERAIS**

- 1) É de responsabilidade do prestador de serviços conferir as medidas na obra.
- 2) Em caso de dúvidas, procurar os profissionais responsáveis pelo projeto, pois os mesmos não se responsabilizam por alterações não autorizadas.
- 3) Dimensões em metros.



**Lily Zemuner**

CAU: 80856-3  
@lilyzemuner.arquiteta  
azemuner@gmail.com

**Autor**

Lily Zemuner

**Projeto Executivo:**

Studio Arq Thay Reis

**Cliente**

IPESPEM

**Projeto**

Zenit Village

**Data**

Jan/2026

**Desenho**

VISTA 02

**Escala**


Indicada

**Rev.**

RV01

03/11



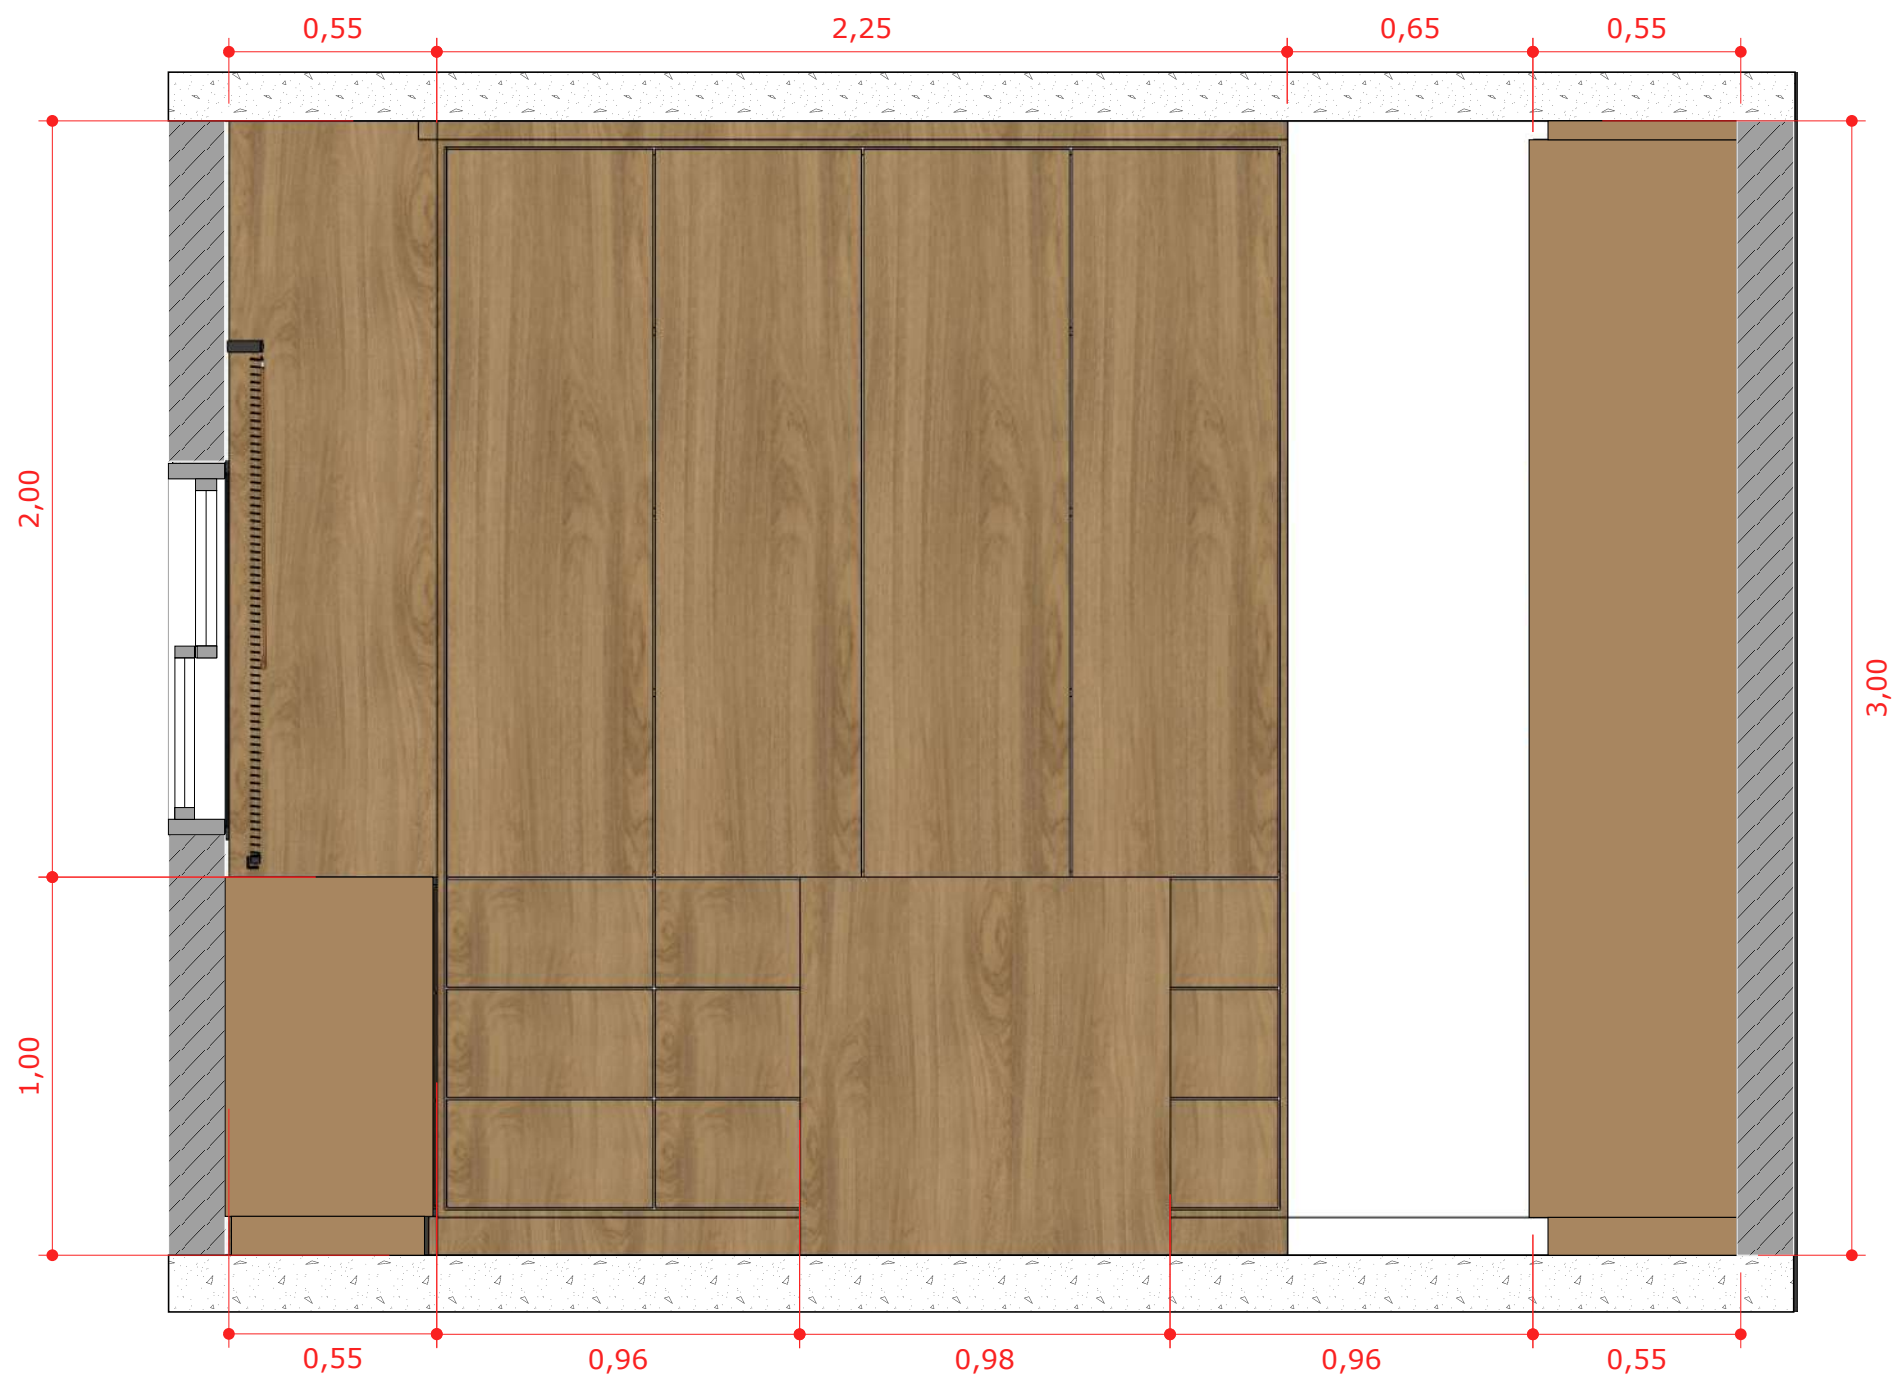

VISTA 03  
Escala: 1/20

01



Lily Zemuner

CAU: 80856-3  
@lilyzemuner.arquiteta  
azemuner@gmail.com

Autor


Lily Zemuner

Projeto Executivo:

Studio Arq Thay Reis

**OBSERVAÇÕES GERAIS**

- 1) É de responsabilidade do prestador de serviços conferir as medidas na obra.
- 2) Em caso de dúvidas, procurar os profissionais responsáveis pelo projeto, pois os mesmos não se responsabilizam por alterações não autorizadas.
- 3) Dimensões em metros.

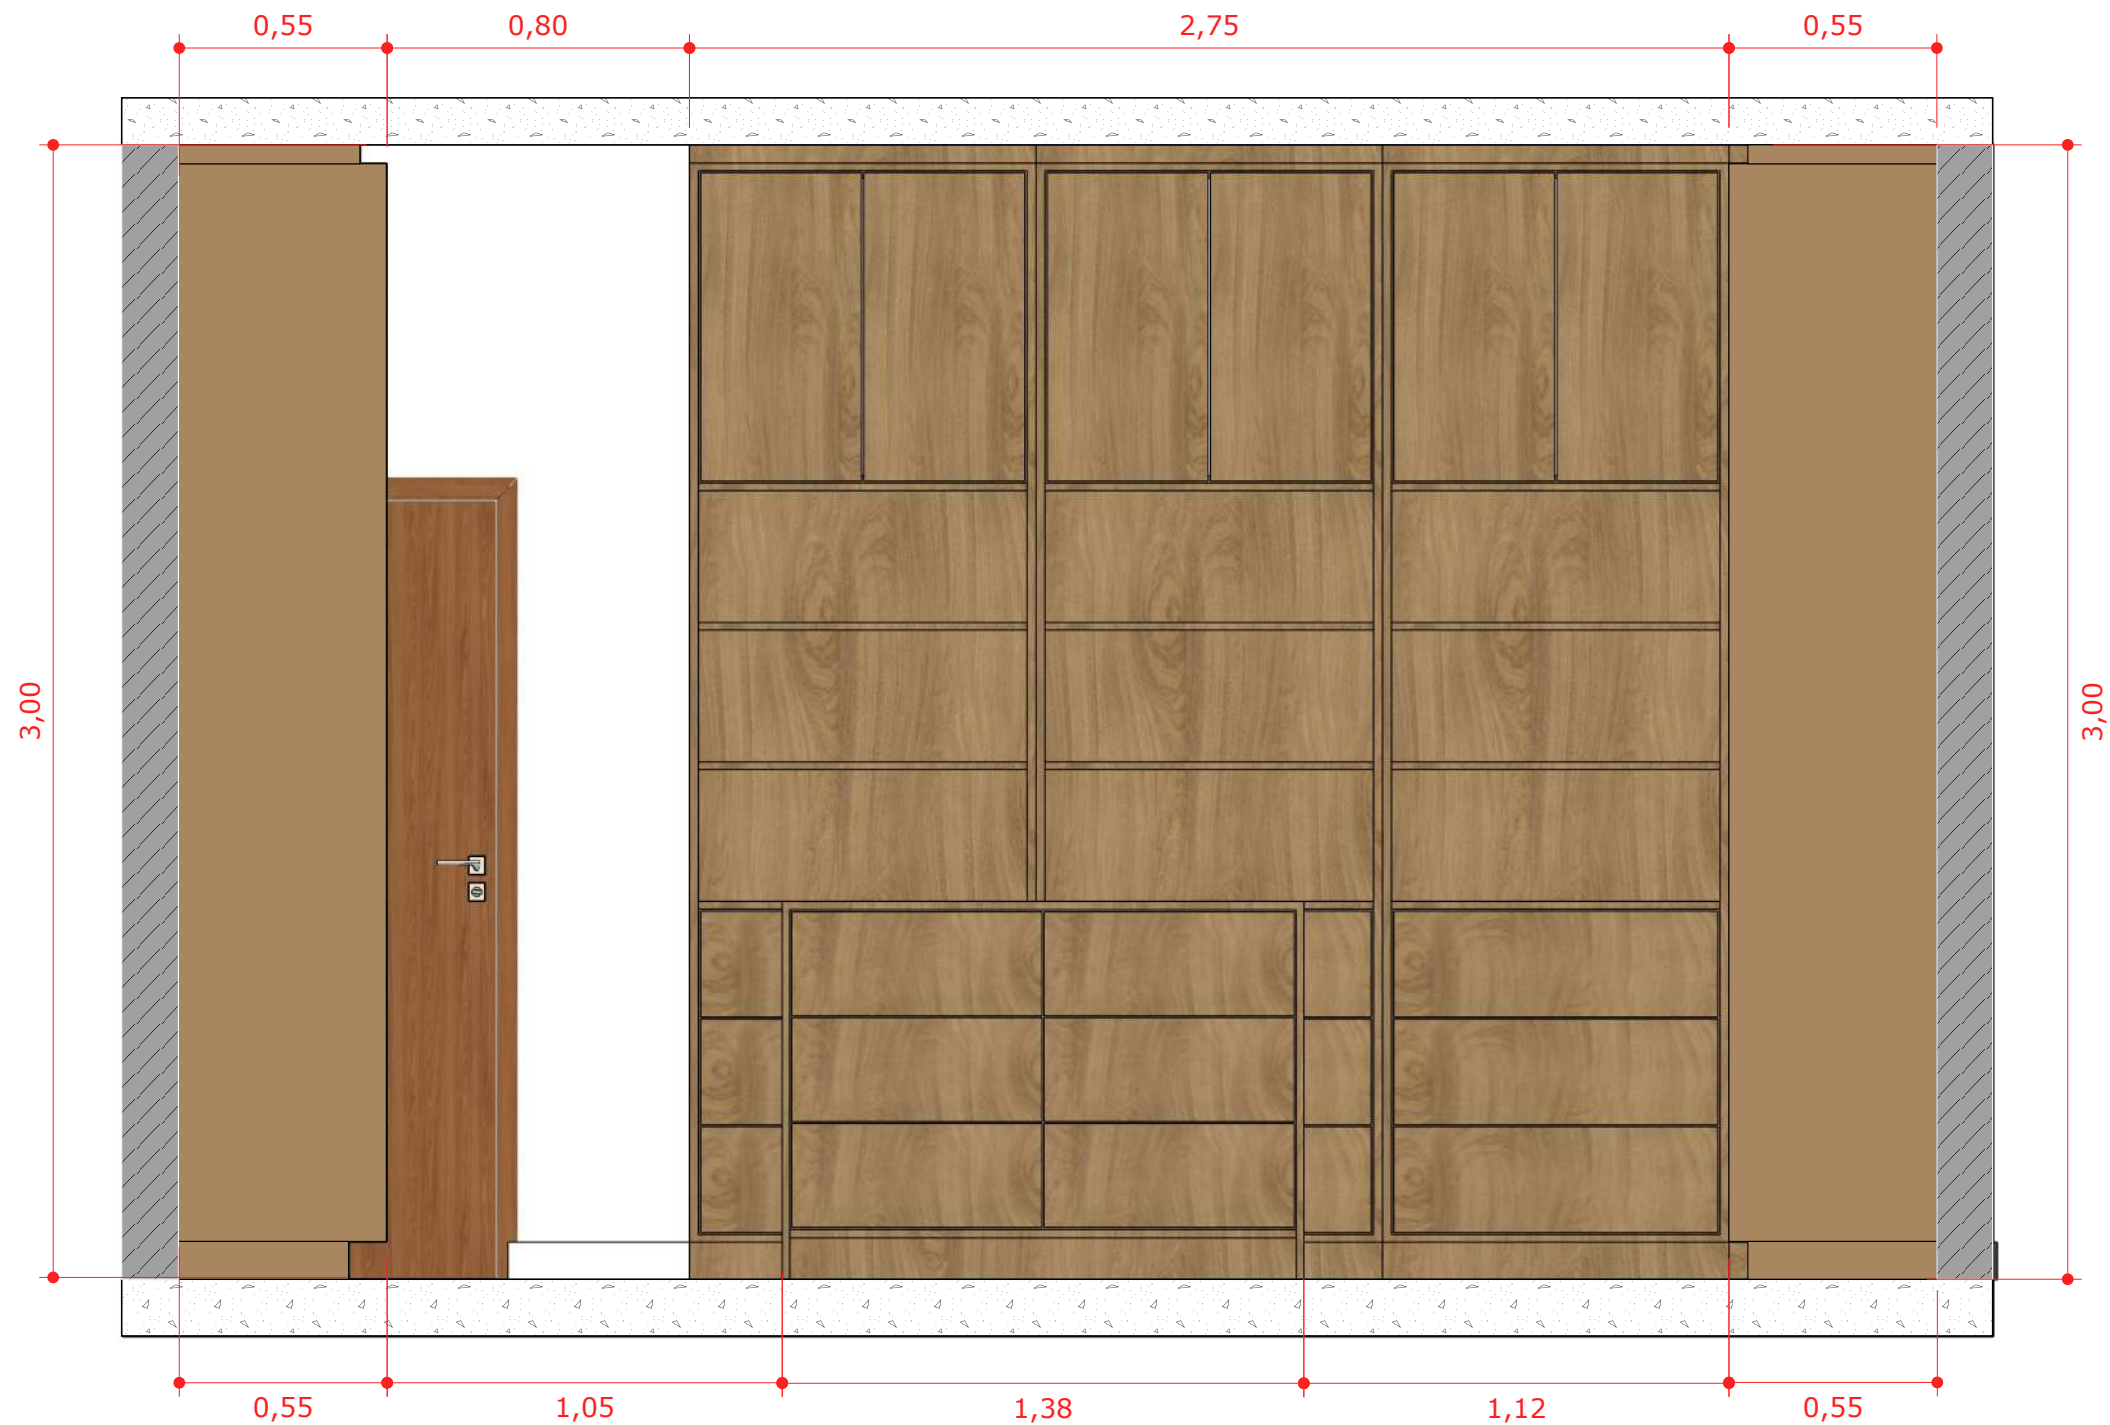

VISTA 04

Escala: 1/20

01



Lily Zemuner

CAU: 80856-3  
@lilyzemuner.arquiteta  
azemuner@gmail.com

Autor

Lily Zemuner

Projeto Executivo:

Studio Arq Thay Reis

**OBSERVAÇÕES GERAIS**

- 1) É de responsabilidade do prestador de serviços conferir as medidas na obra.
- 2) Em caso de dúvidas, procurar os profissionais responsáveis pelo projeto, pois os mesmos não se responsabilizam por alterações não autorizadas.
- 3) Dimensões em metros.

Cliente

IPESPEM

Projeto

Zenit Village

Data

Jan/2026

Desenho

VISTA 04

Escala

Indicada

Rev.

RV01

05/11



MDF Freijó:  
Guararapes

Armário em  
MDF Freijó:  
Guararapes




01

3 UNIDADES

PERSP. MARC. 01  
Sem Escala

01

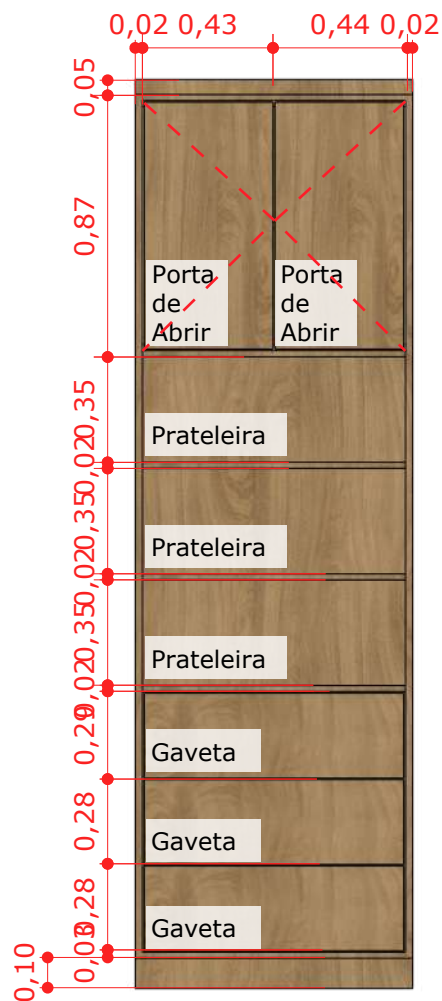


MARC. 01 - FRONTAL  
Escala: 1/25

02



MARC. 01 - SUPERIOR  
Escala: 1/25

03

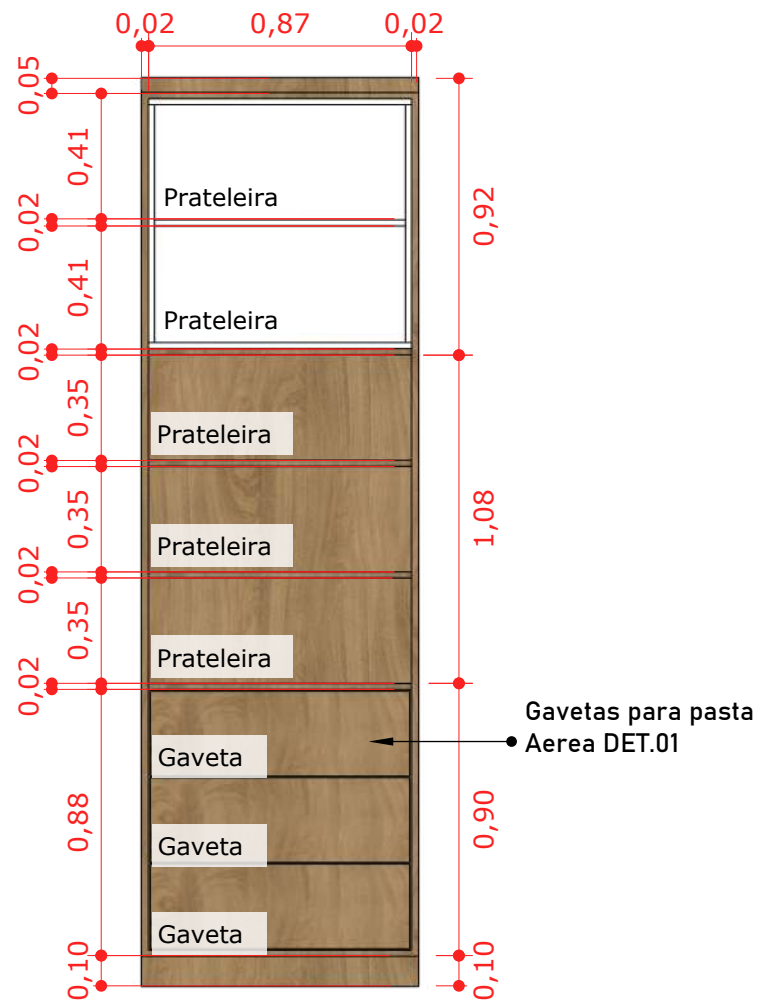

MARC. 01 - INTERNA  
Escala: 1/25

04



MARC. 01 - LATERAL  
Escala: 1/25

05



DET. 01

Gaveta de arquivo: Quadro para  
pastas suspensas telescópica.  
422x414mm 35kg



Lily Zemuner

CAU: 80856-3  
@lilyzemuner.arquiteta  
azemuner@gmail.com

Autor

Lily Zemuner

Projeto Executivo:

Studio Arq Thay Reis

### OBSERVAÇÕES GERAIS

- 1) É de responsabilidade do prestador de serviços conferir as medidas na obra.
- 2) Em caso de dúvidas, procurar os profissionais responsáveis pelo projeto, pois os mesmos não se responsabilizam por alterações não autorizadas.
- 3) Dimensões em metros.

Cliente  
IPESPEM

Projeto  
Zenit Village

Data  
Jan/2026

Desenho  
MARC. 01

Escala  
Indicada

Rev.  
RV01

06  
/11






## MDF Freijó: Guararapes



**DET. 01**

Gaveta de arquivo: Quadro para pastas suspensas telescópica.  
422x414mm 35kg

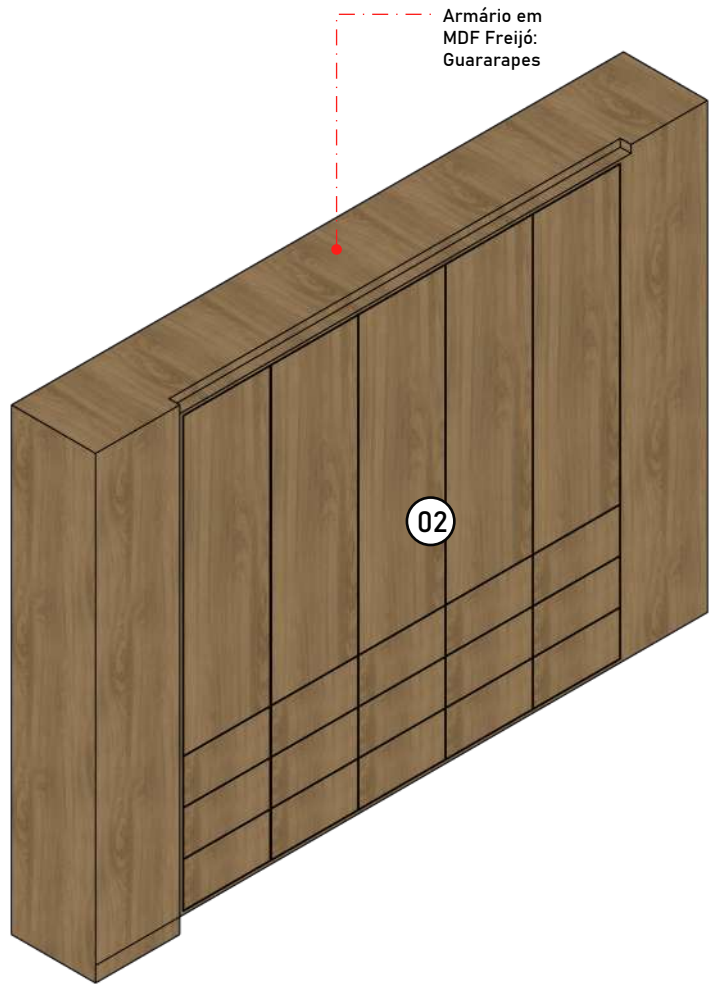

**PERSP. MARC. 02**  
**Sem Escala**




MARC. 02 - FRONTAL

---

Escala: 1/35



**MARC. 02 - SUPERIOR**  
Escala: 1/35

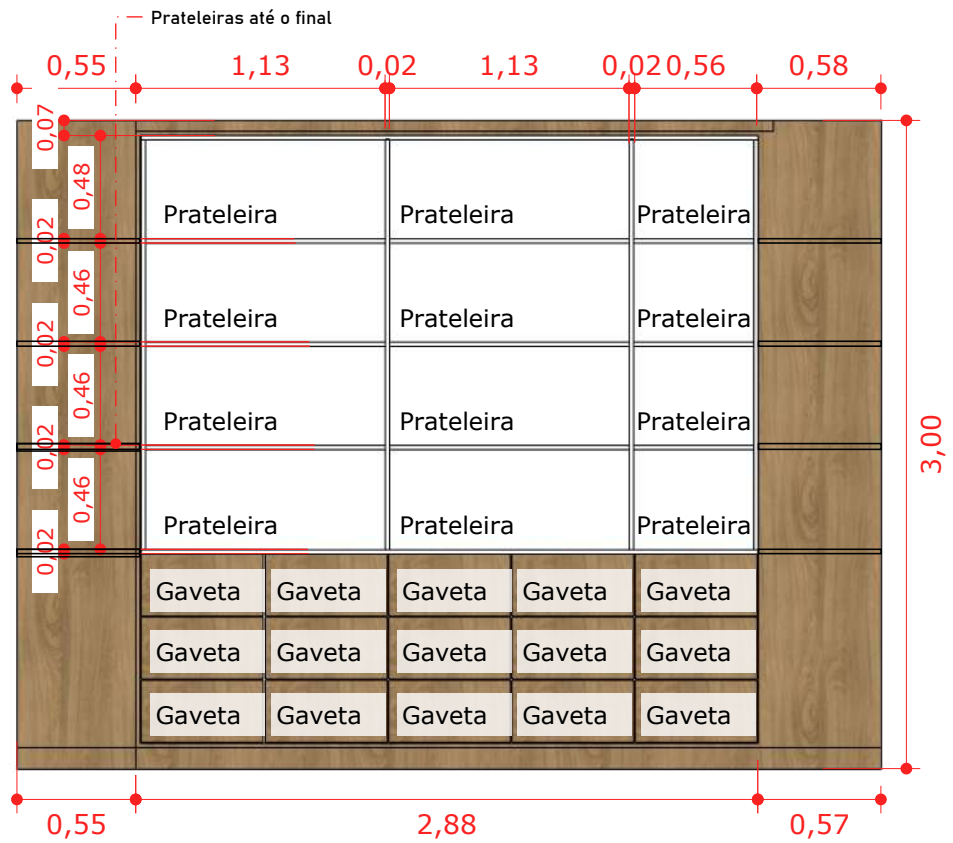

MARC. 02 - INTERNA  
Escala: 1/35



**MARC. 02 - LATERAL**  
Escala: 1/35



## OBSERVAÇÕES GERAIS

- 1) É de responsabilidade do prestador de serviços conferir as medidas na obra.
- 2) Em caso de dúvidas, procurar os profissionais responsáveis pelo projeto, pois os mesmos não se responsabilizam por alterações não autorizadas.
- 3) Dimensões em metros.



## Lily Zemuner

CAU: 80856-3  
@lilyzemuner.arquiteta  
azemuner@gmail.com

## Autor

Lily Zemuner

### Projeto Executivo:

Studio Arq Thay Reis



MDF Freijó:  
Guararapes

Armário em  
MDF Freijó:  
Guararapes




2 UNIDADES

PERSP. MARC. 03

Sem Escala


01

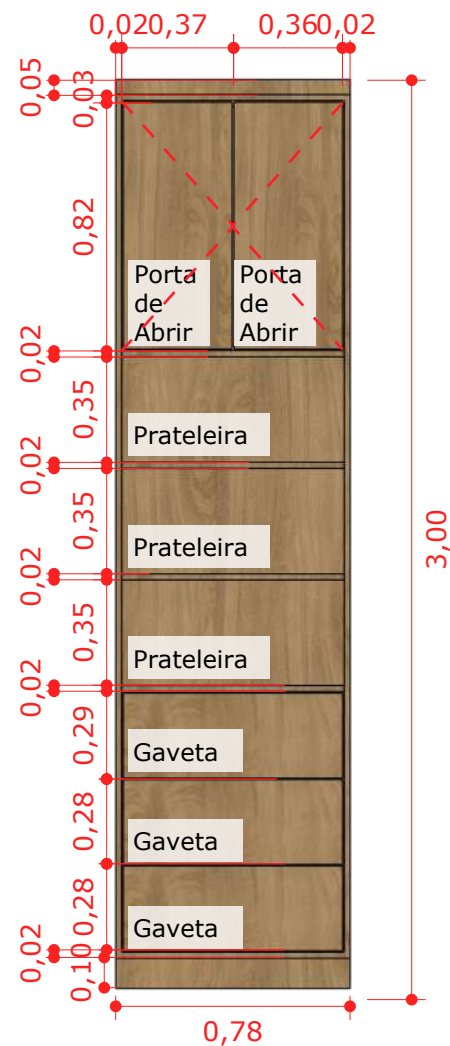

MARC. 03 - FRONTAL

Escala: 1/25


02

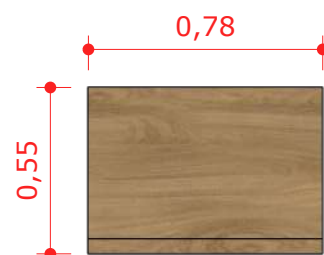

MARC. 03 - SUPERIOR

Escala: 1/25

03

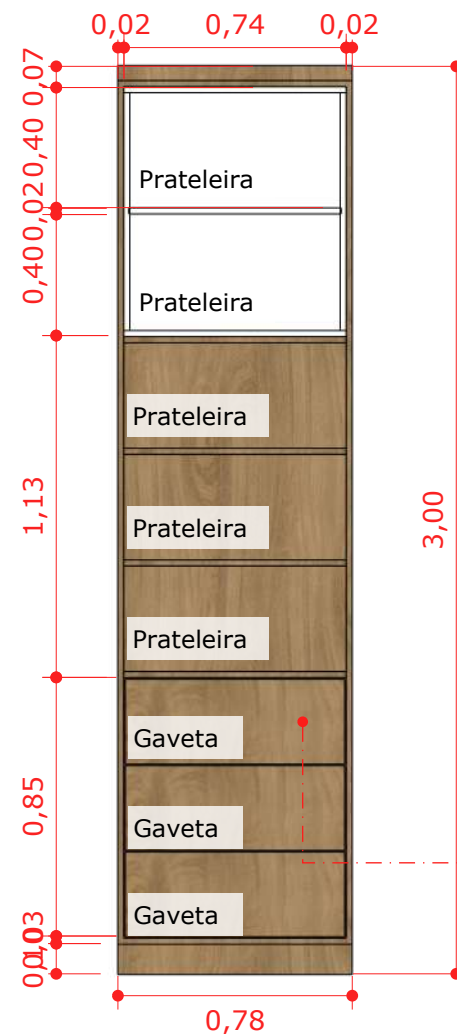

MARC. 03 - INTERNA

Escala: 1/25

04



MARC. 03 - LATERAL

Escala: 1/25

05



DET. 01

Gaveta de arquivo: Quadro para  
pastas suspensas telescópica.  
422x414mm 35kg

### OBSERVAÇÕES GERAIS

- 1) É de responsabilidade do prestador de serviços conferir as medidas na obra.
- 2) Em caso de dúvidas, procurar os profissionais responsáveis pelo projeto, pois os mesmos não se responsabilizam por alterações não autorizadas.
- 3) Dimensões em metros.



Cliente  
IPESPEM

Projeto  
Zenit Village

Data  
Jan/2026

Desenho  
MARC. 03

Escala  
Indicada

Rev.  
RV01

08  
/11



Lily Zemuner

CAU: 80856-3  
@lilyzemuner.arquiteta  
azemuner@gmail.com

Autor

Lily Zemuner


Projeto Executivo:

Studio Arq Thay Reis







MDF Freijó:  
Guararapes

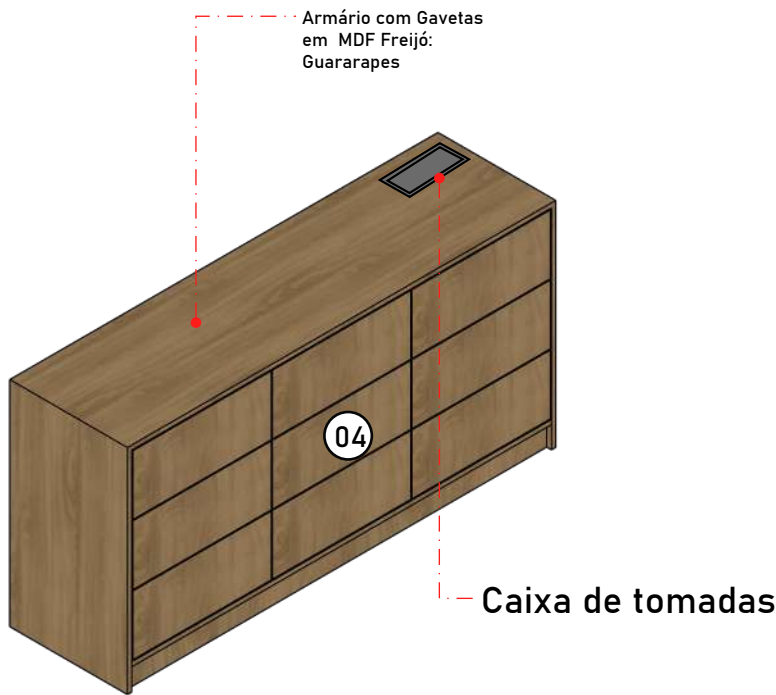


PERSP. MARC. 04  
Sem Escala

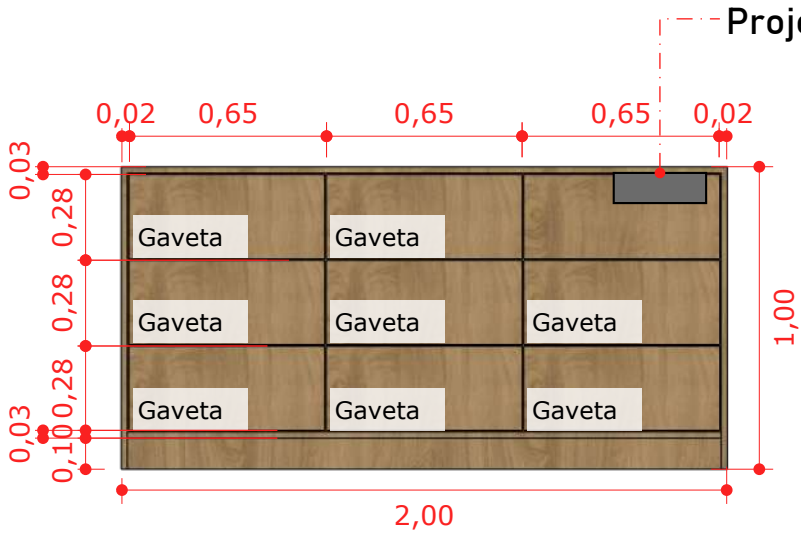

MARC. 04 - FRONTAL  
Escala: 1/25

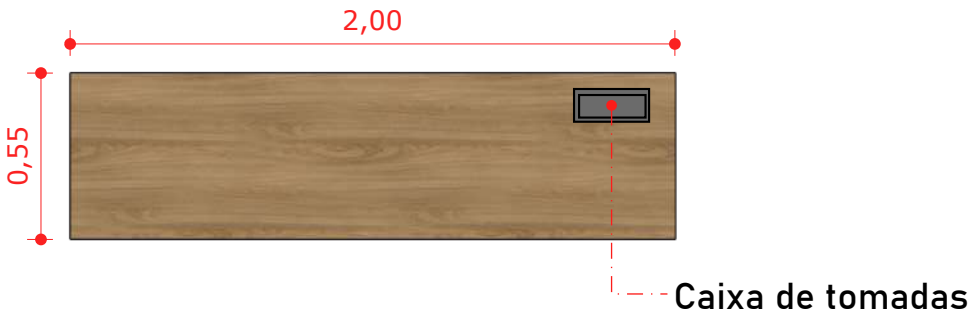

MARC. 04 - SUPERIOR  
Escala: 1/25

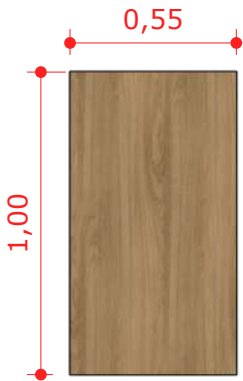

MARC. 04 - LATERAL  
Escala: 1/25

**OBSERVAÇÕES GERAIS**

- 1) É de responsabilidade do prestador de serviços conferir as medidas na obra.
- 2) Em caso de dúvidas, procurar os profissionais responsáveis pelo projeto, pois os mesmos não se responsabilizam por alterações não autorizadas.
- 3) Dimensões em metros.



**Lily Zemuner**

CAU: 80856-3  
@lilyzemuner.arquiteta  
azemuner@gmail.com

**Autor**


Lily Zemuner

**Projeto Executivo:**


Studio Arq Thay Reis




Gaveta de arquivo: Quadro para pastas suspensas telescópica.  
422x414mm 35kg

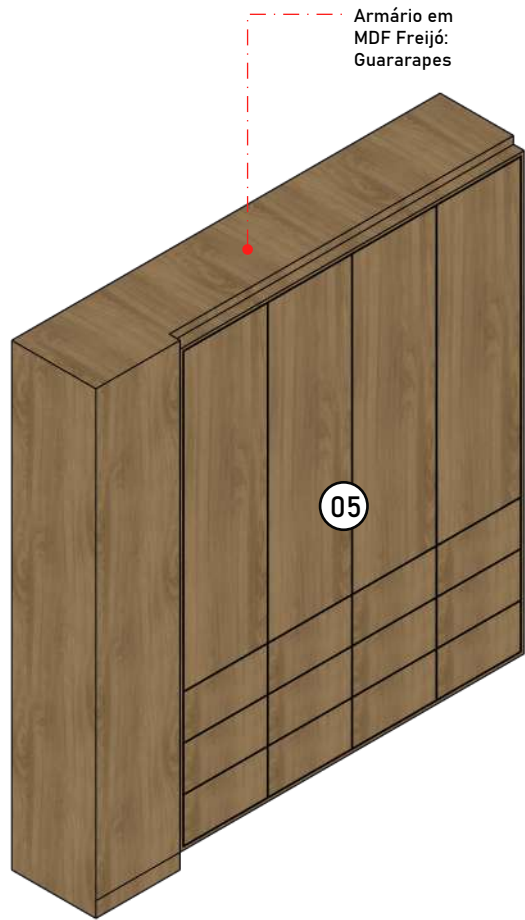

**Persp. Marc. 05**  
**Sem Escala**

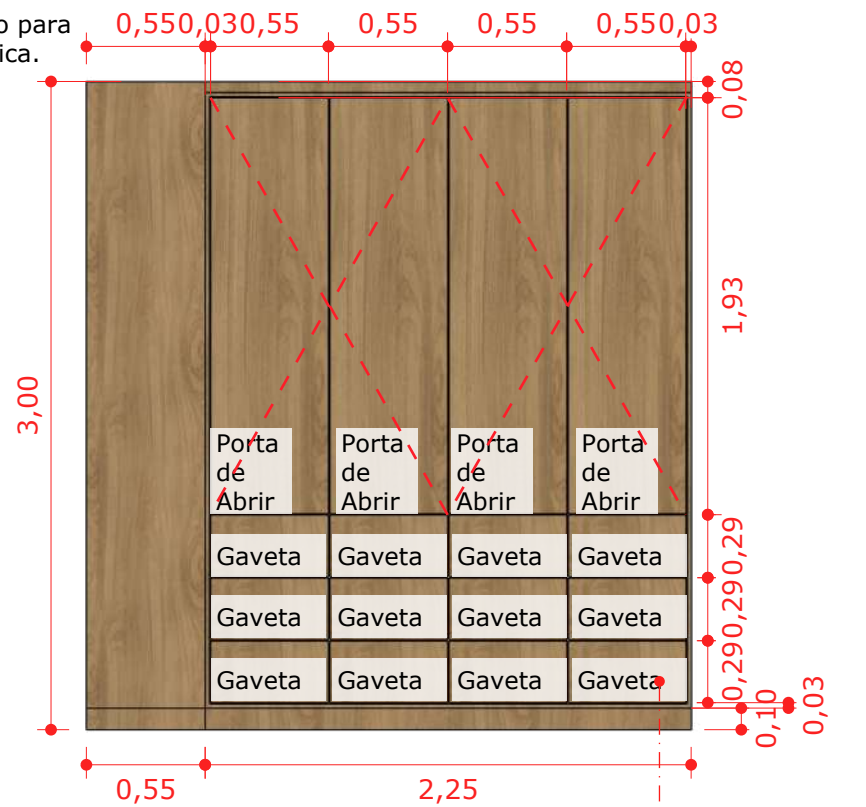

**MARC. 05 - FRONTAL**  
Escala: 1/35

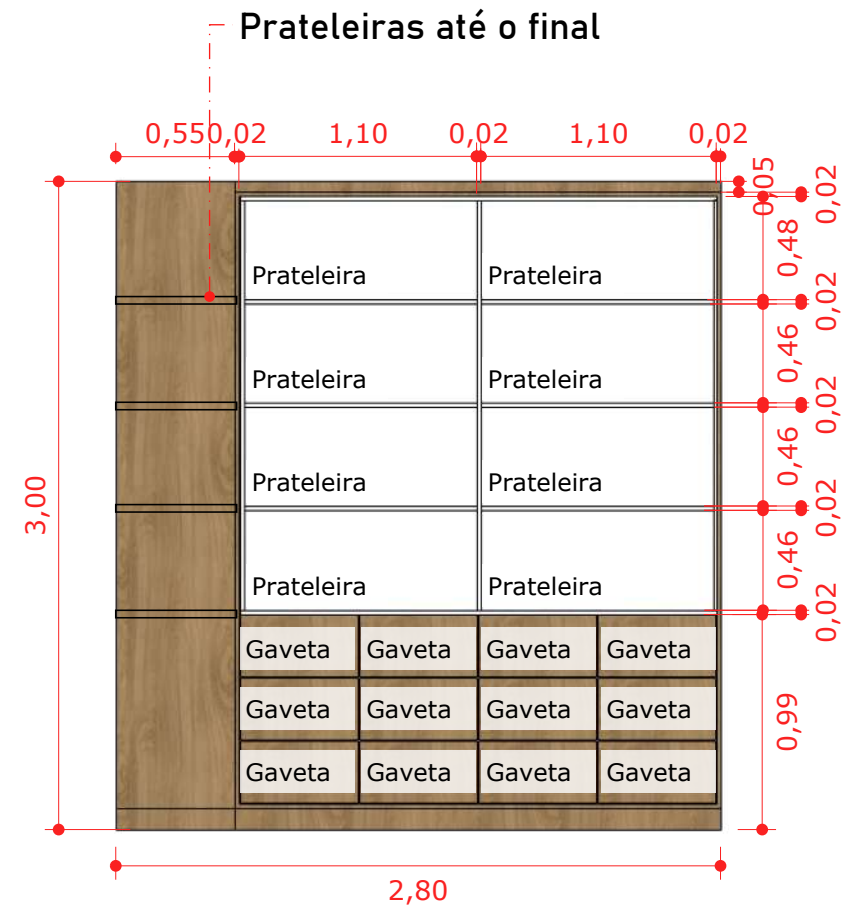

MARC. 05 - INTERNA

---

Escala: 1/35



**MARC. 05 - SUPERIOR**  
Escala: 1/35



**MARC. 05 - LATERAL**  
Escala: 1/35



- 1) É de responsabilidade do prestador de serviços conferir as medidas na obra.
- 2) Em caso de dúvidas, procurar os profissionais responsáveis pelo projeto, pois os mesmos não se responsabilizam por alterações não autorizadas.
- 3) Dimensões em metros.



## Lily Zemuner

CAU: 80856-3  
@lilyzemuner.arquiteta  
azemuner@gmail.com

## Autor

Lily Zemuner

### Projeto Executivo:

Studio Arq Thay Reis




MDF Freijó:  
Guararapes



DET. 01


Gaveta de arquivo: Quadro para  
pastas suspensas telescópica.  
422x414mm 35kg

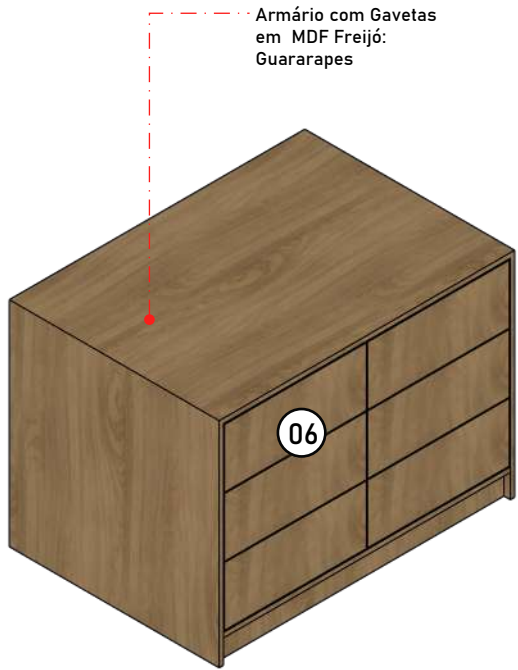

Armário com Gavetas  
em MDF Freijó:  
Guararapes


PERSP. MARC. 06  
Sem Escala

01

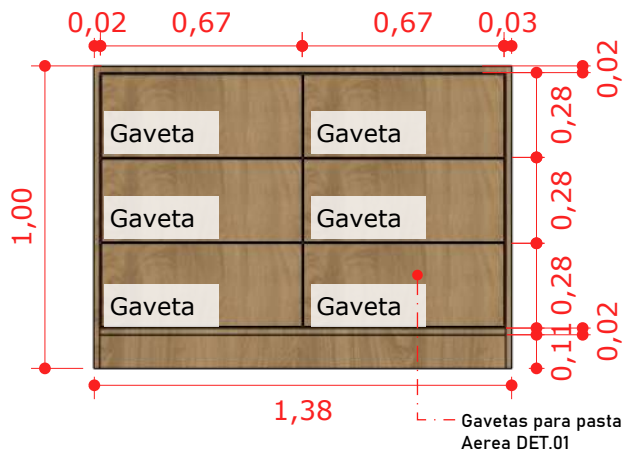


MARC. 06 - FRONTAL  
Escala: 1/25

02

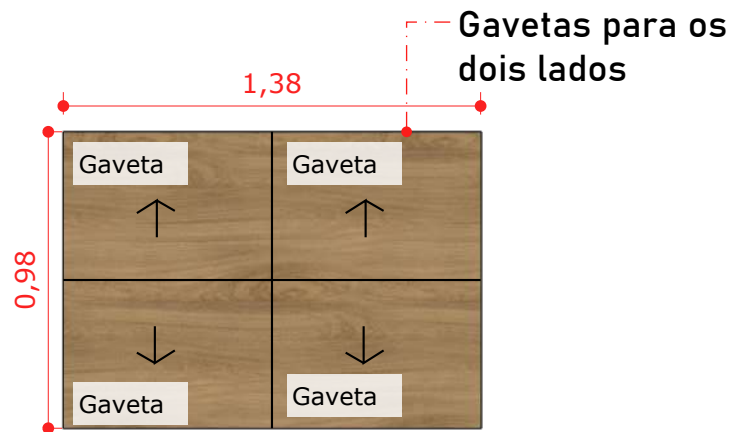

MARC. 06 - SUPERIOR  
Escala: 1/25

03

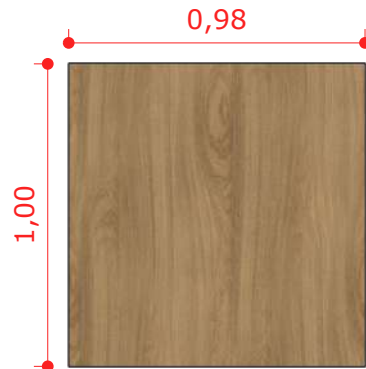

MARC. 06 - LATERAL  
Escala: 1/25

05

OBSERVAÇÕES GERAIS

- 1) É de responsabilidade do prestador de serviços conferir as medidas na obra.
- 2) Em caso de dúvidas, procurar os profissionais responsáveis pelo projeto, pois os mesmos não se responsabilizam por alterações não autorizadas.
- 3) Dimensões em metros.



Lily Zemuner

CAU: 80856-3  
@lilyzemuner.arquiteta  
azemuner@gmail.com

Autor

Lily Zemuner

Projeto Executivo:

Studio Arq Thay Reis

Cliente  
IPESPEM

Projeto  
Zenit Village

Data  
Jan/2026

Desenho  
MARC. 06

Escala  
Indicada

Rev.  
RV01

11  
/11