

PLANTA DE MARCENARIA: SALA PRESIDENTE

Escala: 1/30

01



Lily Zemuner

CAU: 80856-3
@lilyzemuner.arquiteta
azemuner@gmail.com

Autor

Lily Zemuner

Projeto Executivo:

Studio Arq Thay Reis

OBSERVAÇÕES GERAIS

- 1) É de responsabilidade do prestador de serviços conferir as medidas na obra.
- 2) Em caso de dúvidas, procurar os profissionais responsáveis pelo projeto, pois os mesmos não se responsabilizam por alterações não autorizadas.
- 3) Dimensões em metros.

Cliente
IPESPEM

Projeto
IPESPEM


Data
Jan/2026

Desenho
PLANTA DE MARCENARIA: SALA
PRESIDENTE

Escala
Indicada

Rev.
RV01

01/08

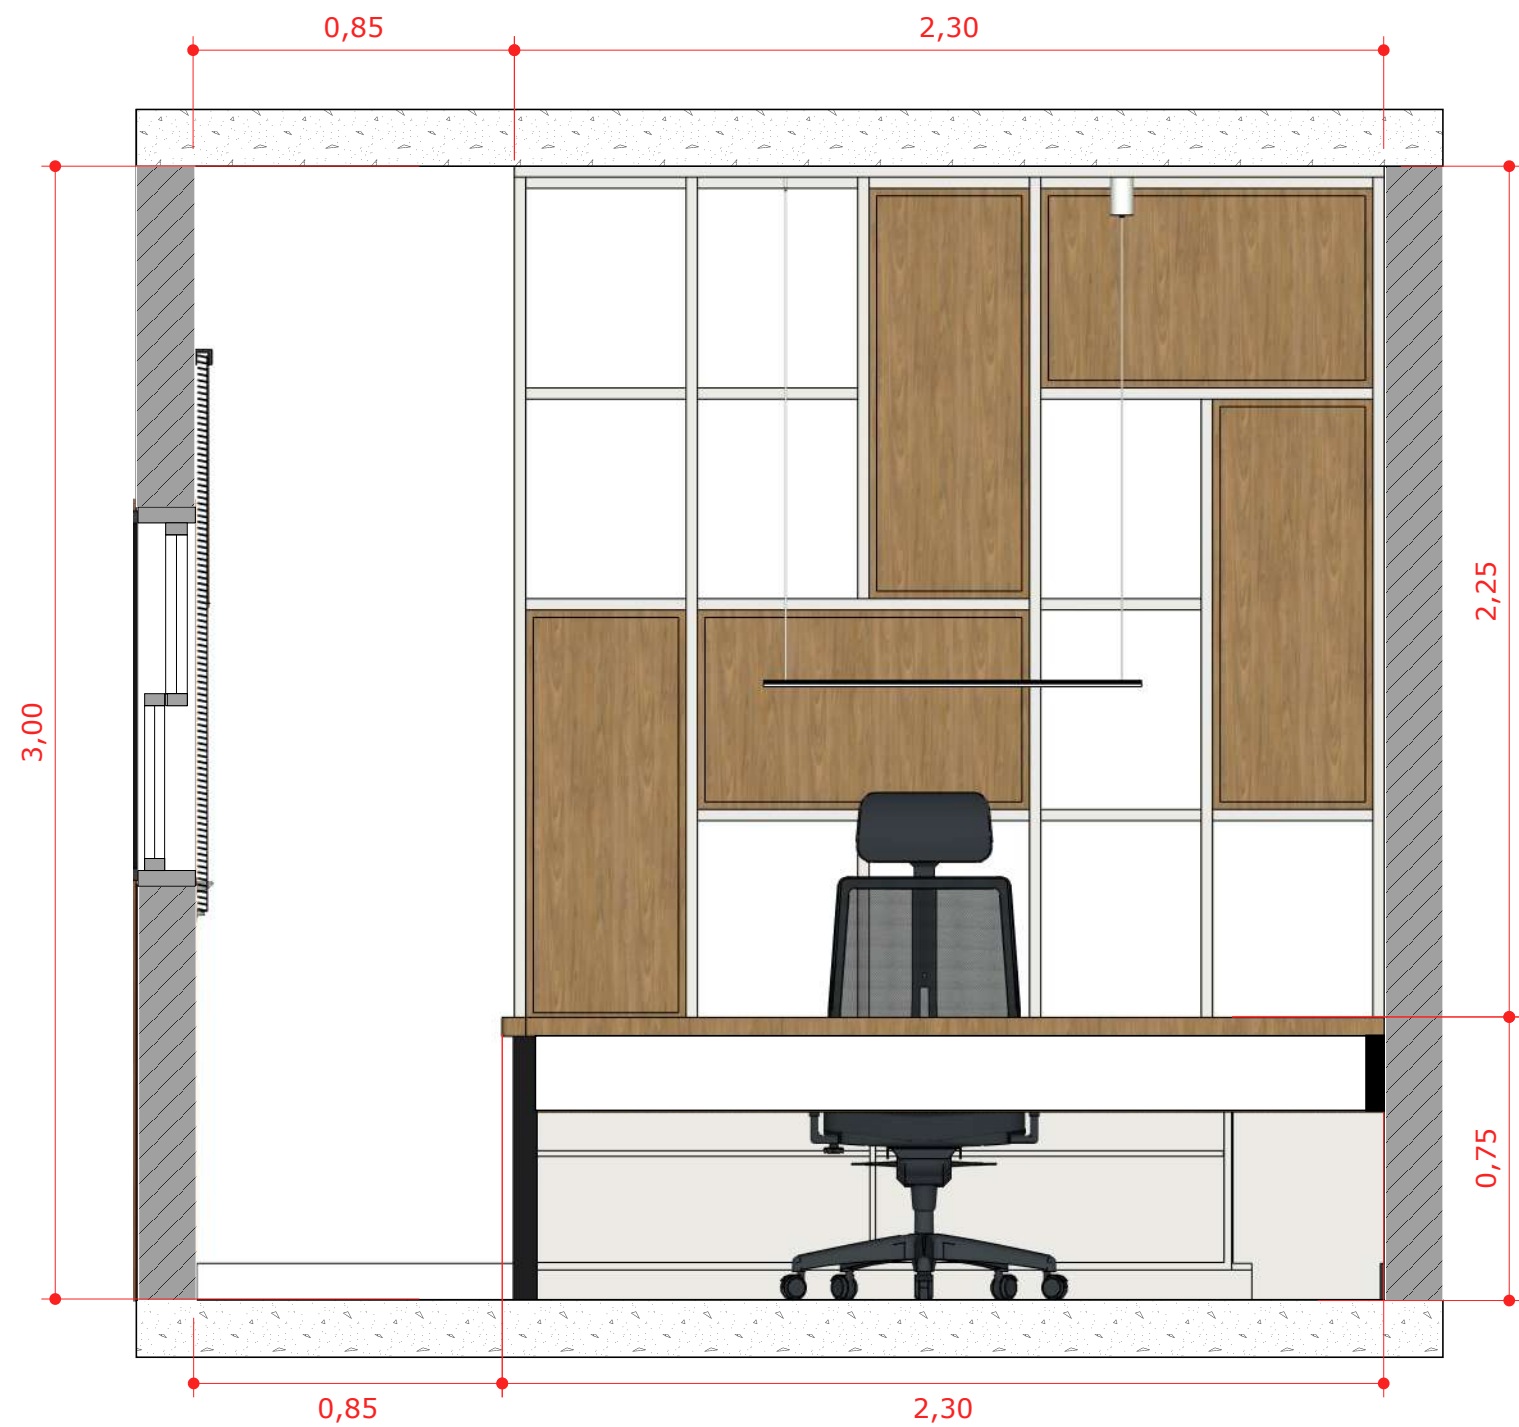

VISTA 01

Escala: 1/20

01

OBSERVAÇÕES GERAIS

- 1) É de responsabilidade do prestador de serviços conferir as medidas na obra.
- 2) Em caso de dúvidas, procurar os profissionais responsáveis pelo projeto, pois os mesmos não se responsabilizam por alterações não autorizadas.
- 3) Dimensões em metros.



Lily Zemuner

CAU: 80856-3
@lilyzemuner.arquiteta
azemuner@gmail.com

Autor

Lily Zemuner

Projeto Executivo:

Studio Arq Thay Reis



Cliente
IPESPEM

Projeto
IPESPEM


Data
Jan/2026

Desenho
VISTA 01

Escala
Indicada

Rev.
RV01

02
/08

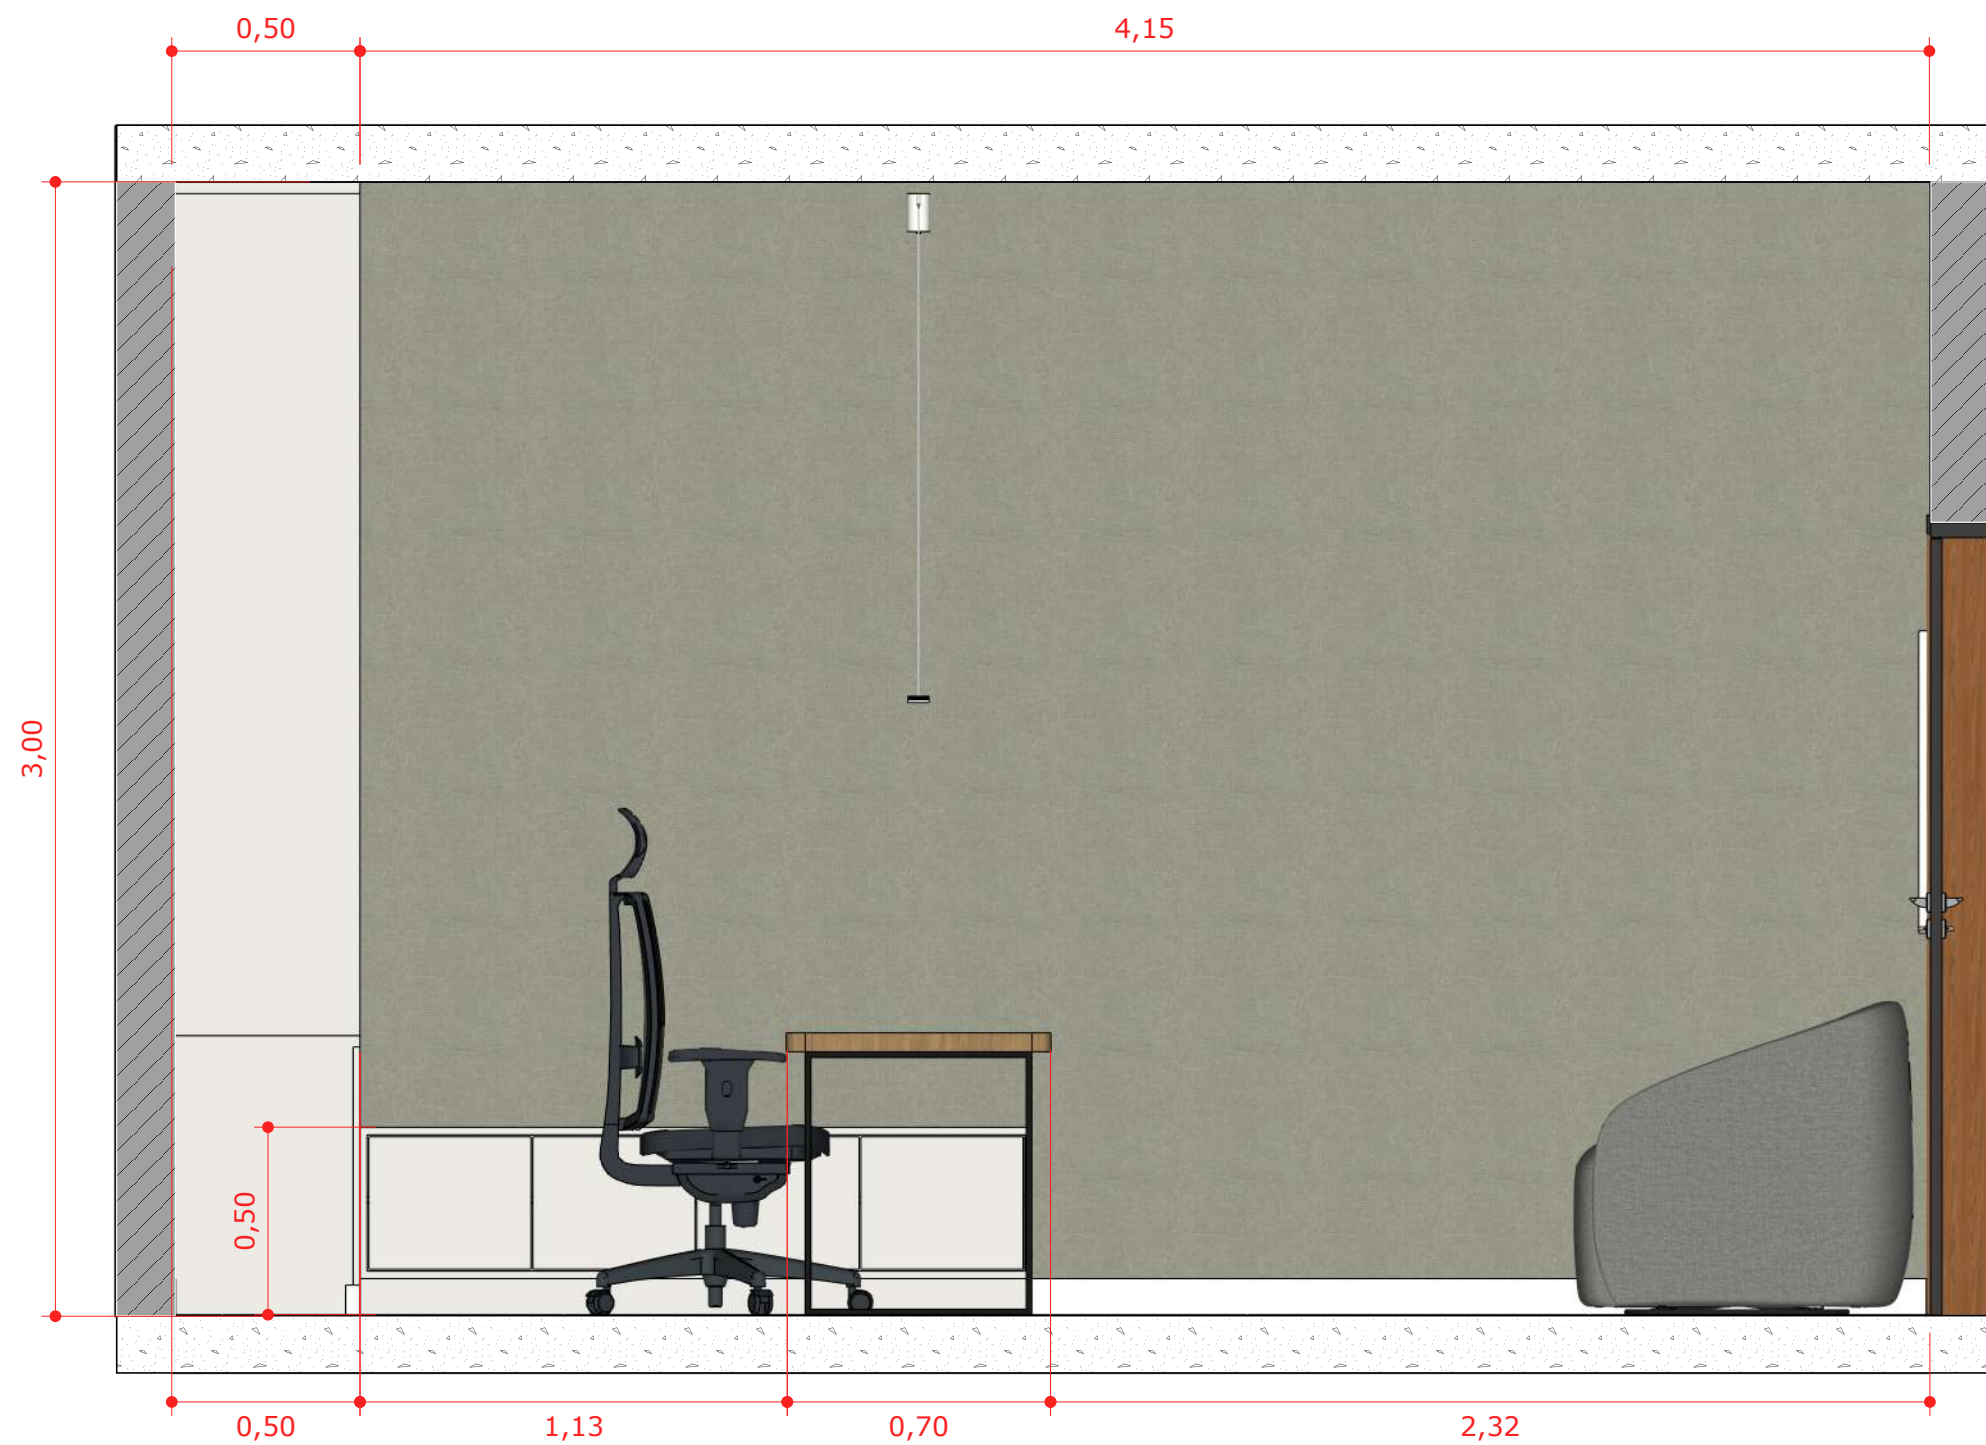

VISTA 02

Escala: 1/20

01

OBSERVAÇÕES GERAIS

- 1) É de responsabilidade do prestador de serviços conferir as medidas na obra.
- 2) Em caso de dúvidas, procurar os profissionais responsáveis pelo projeto, pois os mesmos não se responsabilizam por alterações não autorizadas.
- 3) Dimensões em metros.



Lily Zemuner


CAU: 80856-3
@lilyzemuner.arquiteta
azemuner@gmail.com

Autor

Lily Zemuner

Projeto Executivo:

Studio Arq Thay Reis

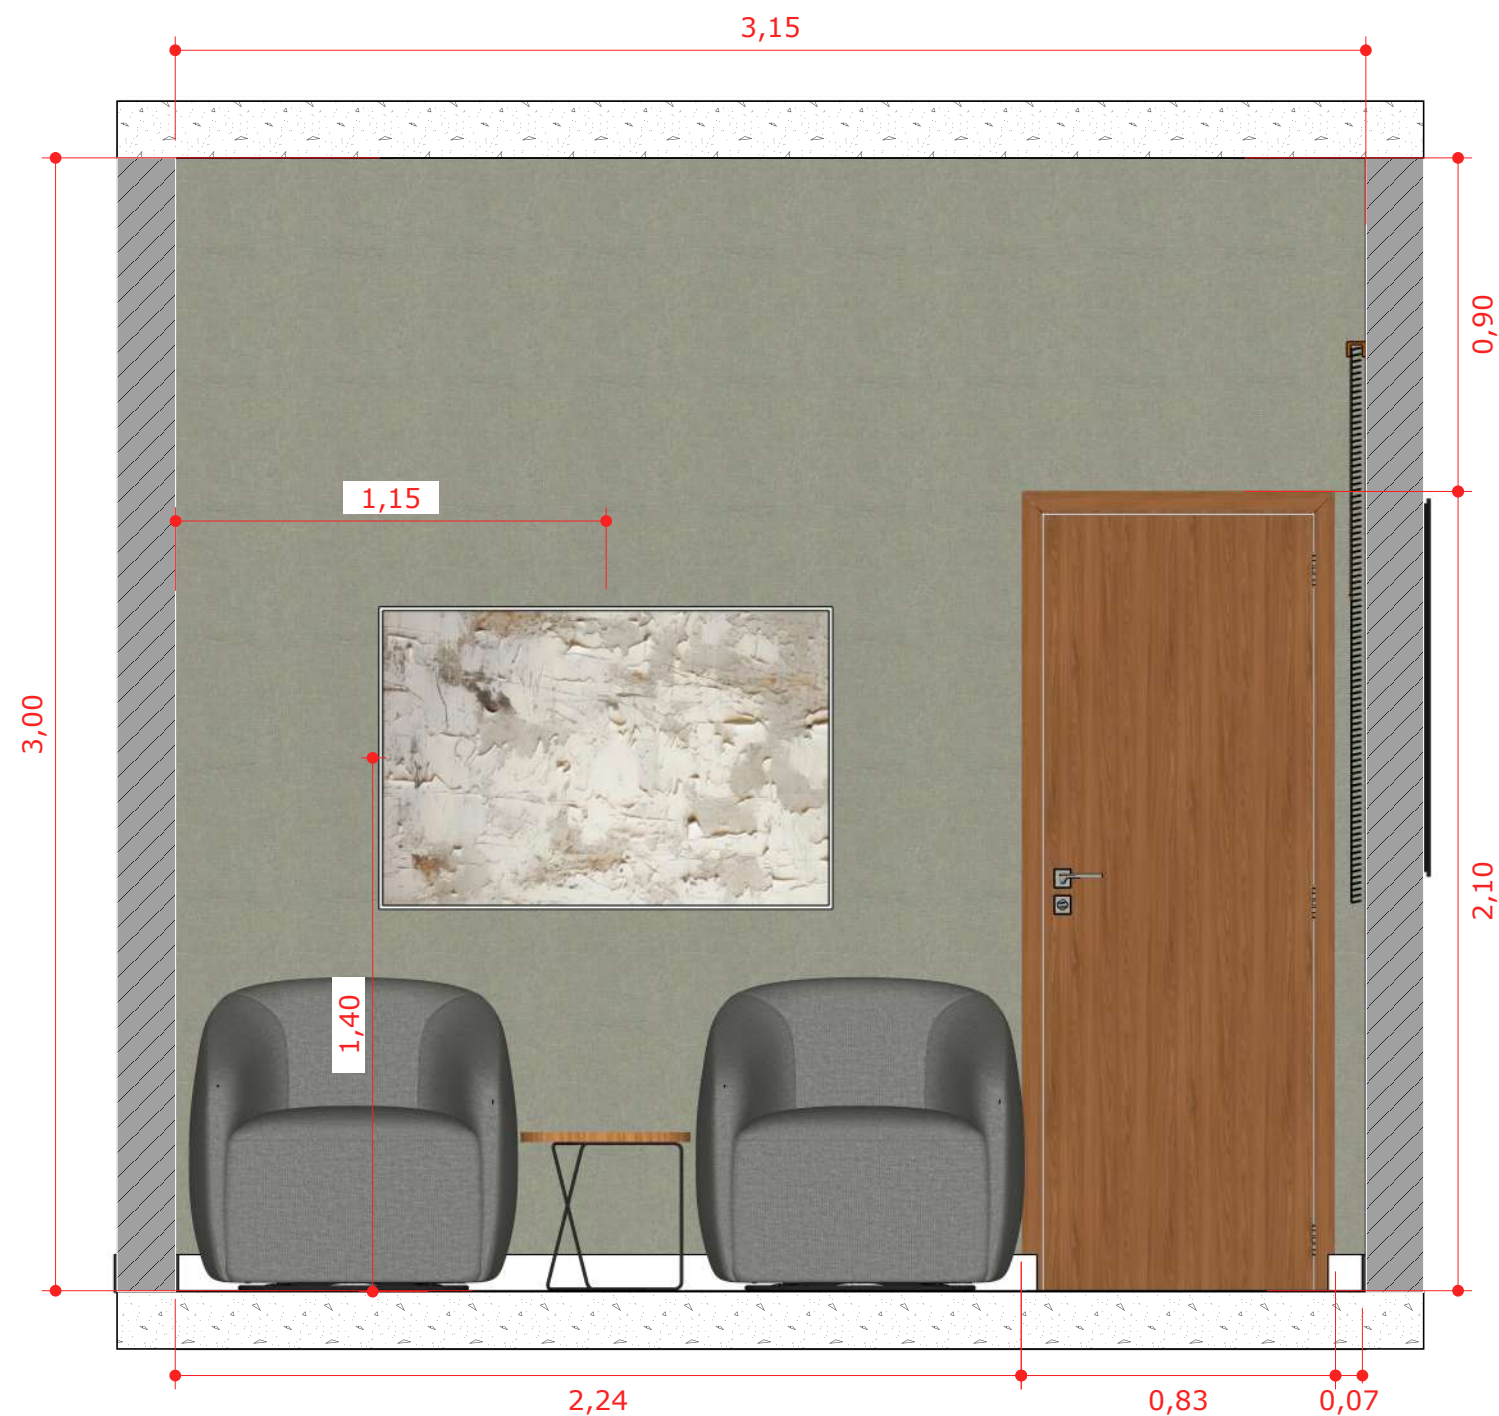

VISTA 03

Escala: 1/20

01



Lily Zemuner

CAU: 80856-3
@lilyzemuner.arquiteta
azemuner@gmail.com

Autor

Lily Zemuner

Projeto Executivo:

Studio Arq Thay Reis

OBSERVAÇÕES GERAIS

- 1) É de responsabilidade do prestador de serviços conferir as medidas na obra.
- 2) Em caso de dúvidas, procurar os profissionais responsáveis pelo projeto, pois os mesmos não se responsabilizam por alterações não autorizadas.
- 3) Dimensões em metros.

Cliente
IPESPEM

Projeto
IPESPEM


Data
Jan/2026

Desenho
VISTA 03

Escala
Indicada

Rev.
RV01

04/08

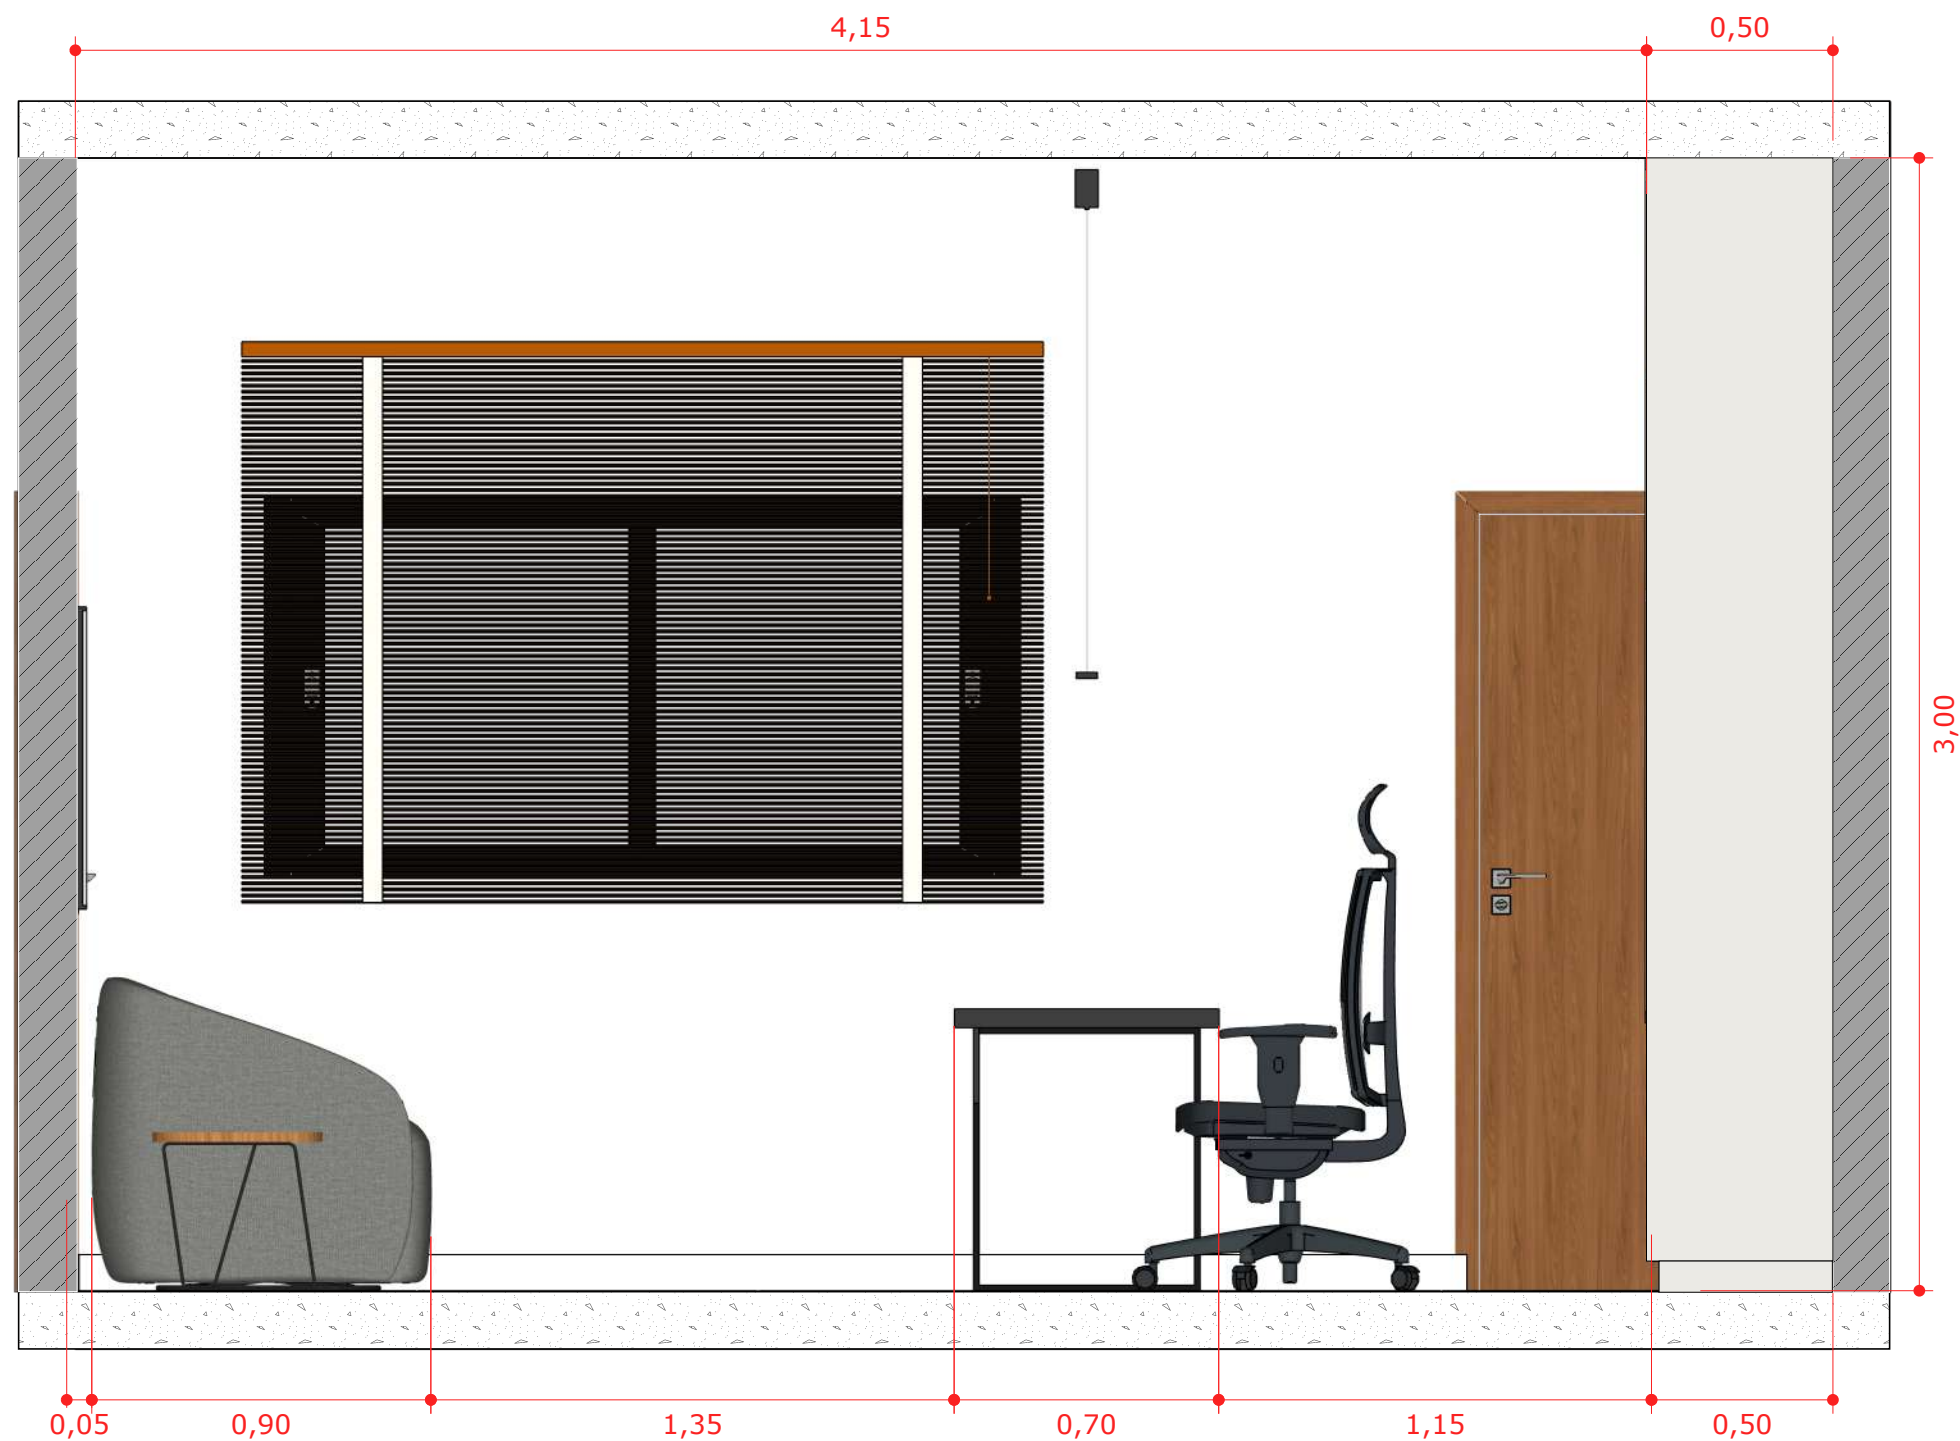

VISTA 04
Escala: 1/20

01

OBSERVAÇÕES GERAIS

- 1) É de responsabilidade do prestador de serviços conferir as medidas na obra.
- 2) Em caso de dúvidas, procurar os profissionais responsáveis pelo projeto, pois os mesmos não se responsabilizam por alterações não autorizadas.
- 3) Dimensões em metros.



Lily Zemuner


CAU: 80856-3
@lilyzemuner.arquiteta
azemuner@gmail.com

Autor

Lily Zemuner

Projeto Executivo:


Studio Arq Thay Reis

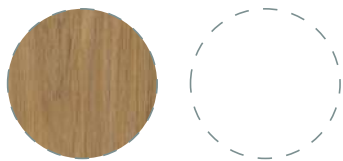

MDF Freijó:
Guararapes


MDF Branco

Armário em MDF Branco
e MDF Freijó: Guararapes

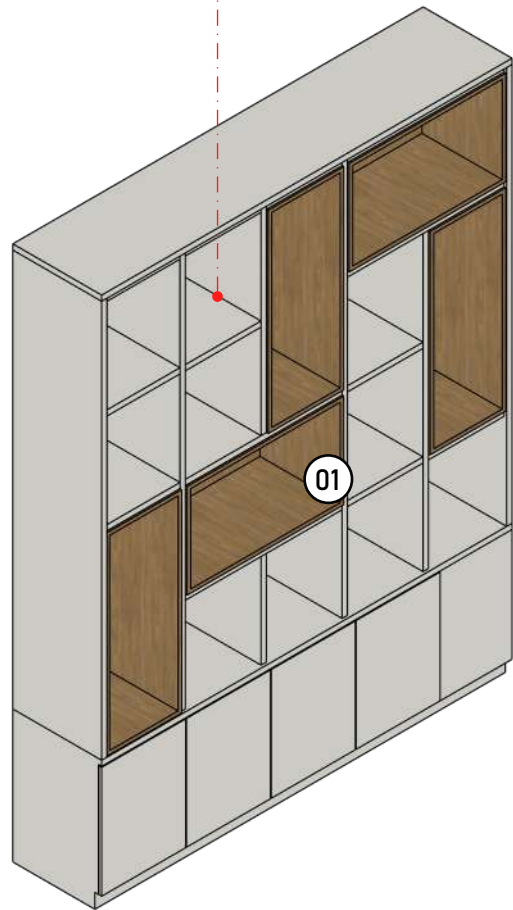


PERSP. MARC. 01
Sem Escala

01

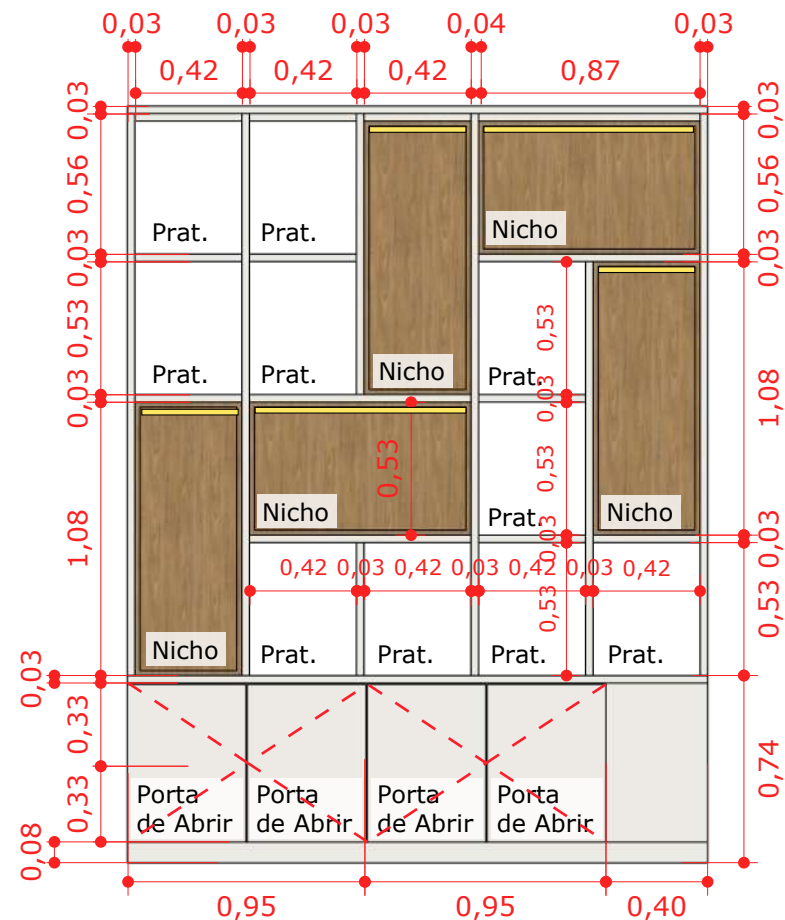


MARC. 01 - FRONTAL
Escala: 1/30

02

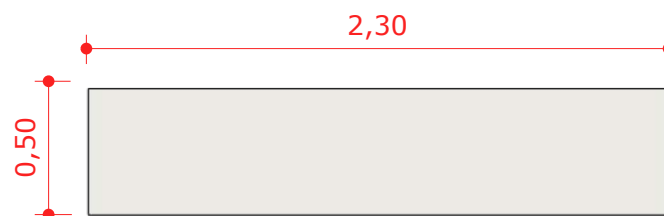

MARC. 01 - SUPERIOR
Escala: 1/30

03


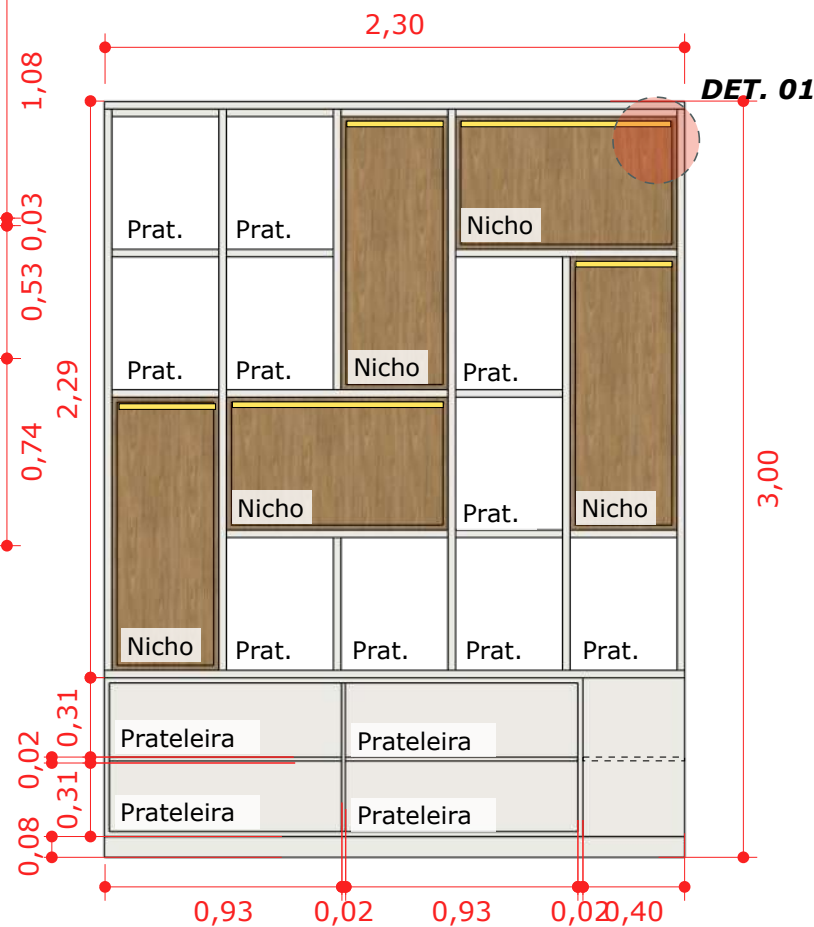


MARC. 01 - INTERNA
Escala: 1/30

04

MARC. 01 - LATERAL
Escala: 1/30

05

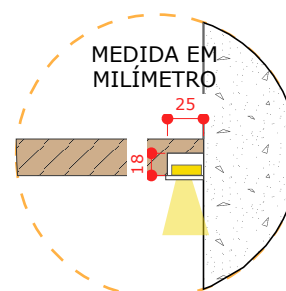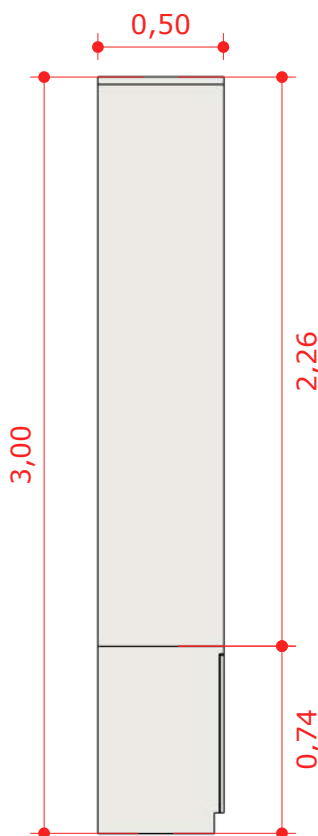

DET. 01



Lily Zemuner

CAU: 80856-3
@lilyzemuner.arquiteta
azemuner@gmail.com

Autor

Lily Zemuner

Projeto Executivo:
Studio Arq Thay Reis

OBSERVAÇÕES GERAIS

- 1) É de responsabilidade do prestador de serviços conferir as medidas na obra.
- 2) Em caso de dúvidas, procurar os profissionais responsáveis pelo projeto, pois os mesmos não se responsabilizam por alterações não autorizadas.
- 3) Dimensões em metros.

Cliente
IPESPEM

Projeto
IPESPEM

Data
Jan/2026

Desenho
MARC. 01


Escala
Indicada

Rev.
RV01

06/08




MDF Branco

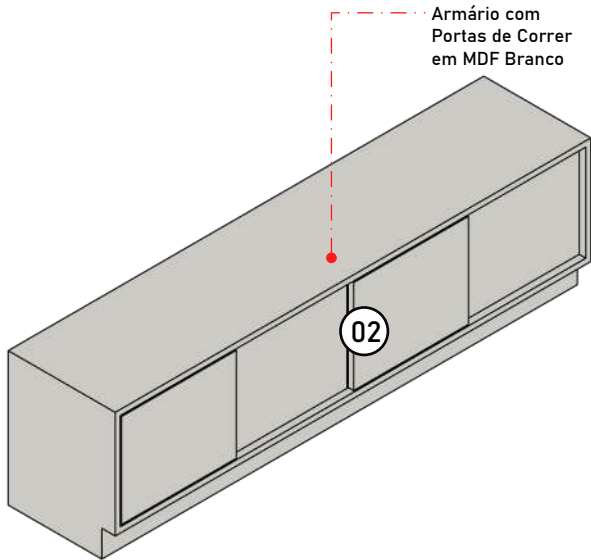


Persp. MARC. 02
Sem Escala

01

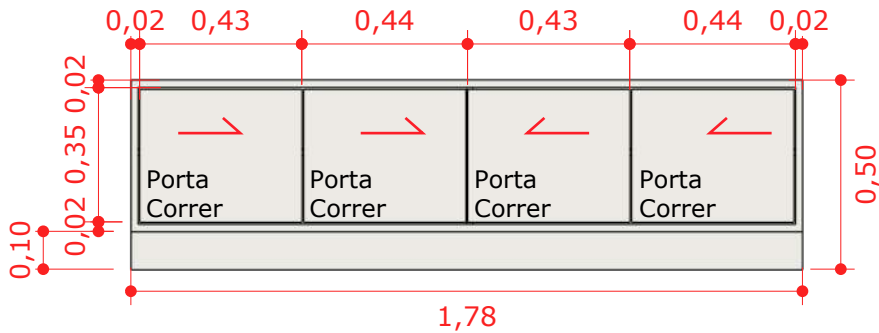


MARC. 02 - FRONTAL
Escala: 1/20

02

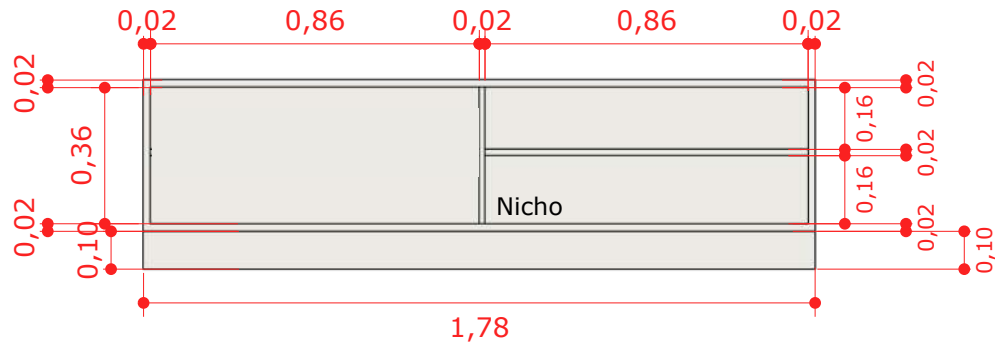


MARC. 02 - INTERNA
Escala: 1/20

03

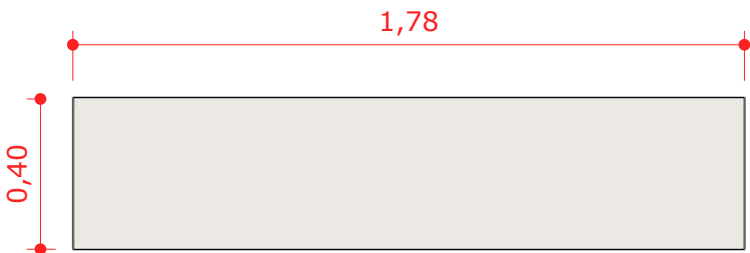

MARC. 02 - SUPERIOR
Escala: 1/20

04

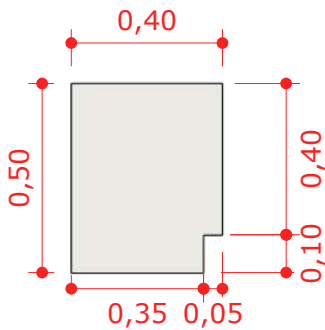

MARC. 02 - LATERAL
Escala: 1/20

05

OBSERVAÇÕES GERAIS

- 1) É de responsabilidade do prestador de serviços conferir as medidas na obra.
- 2) Em caso de dúvidas, procurar os profissionais responsáveis pelo projeto, pois os mesmos não se responsabilizam por alterações não autorizadas.
- 3) Dimensões em metros.



Lily Zemuner

CAU: 80856-3
@lilyzemuner.arquiteta
azemuner@gmail.com

Autor

Lily Zemuner

Projeto Executivo:

Studio Arq Thay Reis

Cliente
IPESPEM


Projeto
IPESPEM

Data
Jan/2026


Desenho
MARC. 02

Escala
Indicada


Rev.
RV01

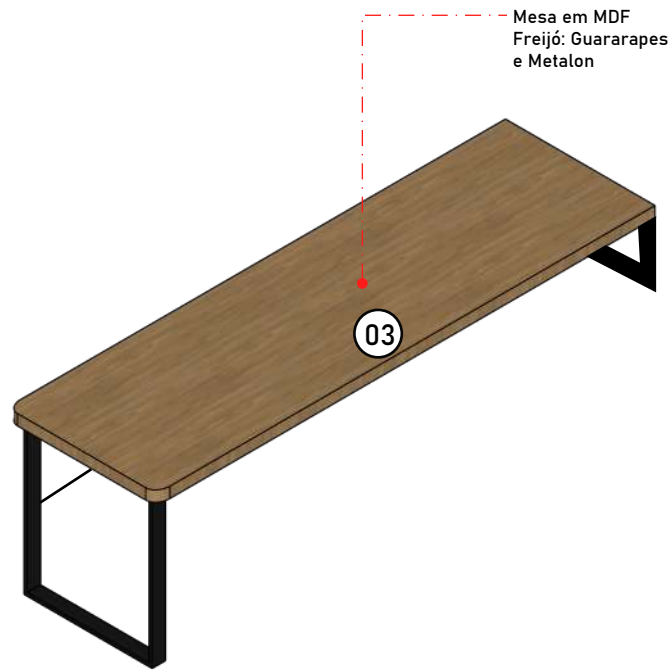

Persp. MARC. 03
Sem Escala

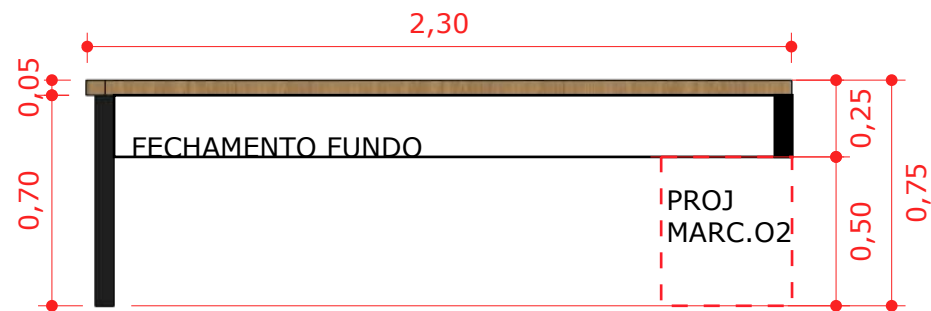

MARC. 03 - FRONTAL
Escala: 1/25

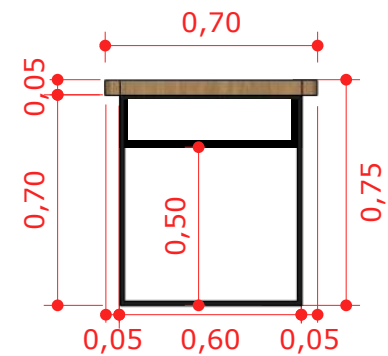

MARC. 03 - LATERAL
Escala: 1/25



MARC. 03 - SUPERIOR
Escala: 1/25

OBSERVAÇÕES GERAIS

- 1) É de responsabilidade do prestador de serviços conferir as medidas na obra.
- 2) Em caso de dúvidas, procurar os profissionais responsáveis pelo projeto, pois os mesmos não se responsabilizam por alterações não autorizadas.
- 3) Dimensões em metros.



Lily Zemuner

CAU: 80856-3
@lilyzemuner.arquiteta
azemuner@gmail.com

Autor

Lily Zemuner

Projeto Executivo:

Studio Arq Thay Reis